



用途	土地				
所在地	住居表示	東京都渋谷区神宮前5-50-1（旧住居表示）			
	地番	東京都渋谷区神宮前5-50-1			
交通	東京メトロ銀座線・半蔵門線・千代田線 表参道駅 徒歩3分 / JR山手線 他 渋谷駅 徒歩14分				
地積	121.81 m ² (36.84 坪) 公簿				
価格	10億円 (坪@ 2714万円)				
地目	宅地	用途地域	第2種住居地域		
容積率	300%		建蔽率	60%	
都市計画法	市街化区域				
防火指定	準防火地域		高度指定	30m 第3種高度地区	
日影規制	5h-3h/4m		都市計画	無・有（ ）	
その他	神宮前5・6丁目地区地区計画				
道路	西北側約4m（私道）所有者：大蔵省 / 北東側約4m（公道）接道約7.72m				
道路負担					
現況	更地	築年		検済	
建物	構造				
	延床面積				
引渡し	相談		施工会社		
備考					
有効面積：107.59m ² （約32.54坪）※13.24m ² （4坪）セットバック					
・境界確定済					
・更地渡し					
・確定測量済					
物件ルート：売主⇒元付⇒当社					

万一、売却済みの場合はご容赦ください。

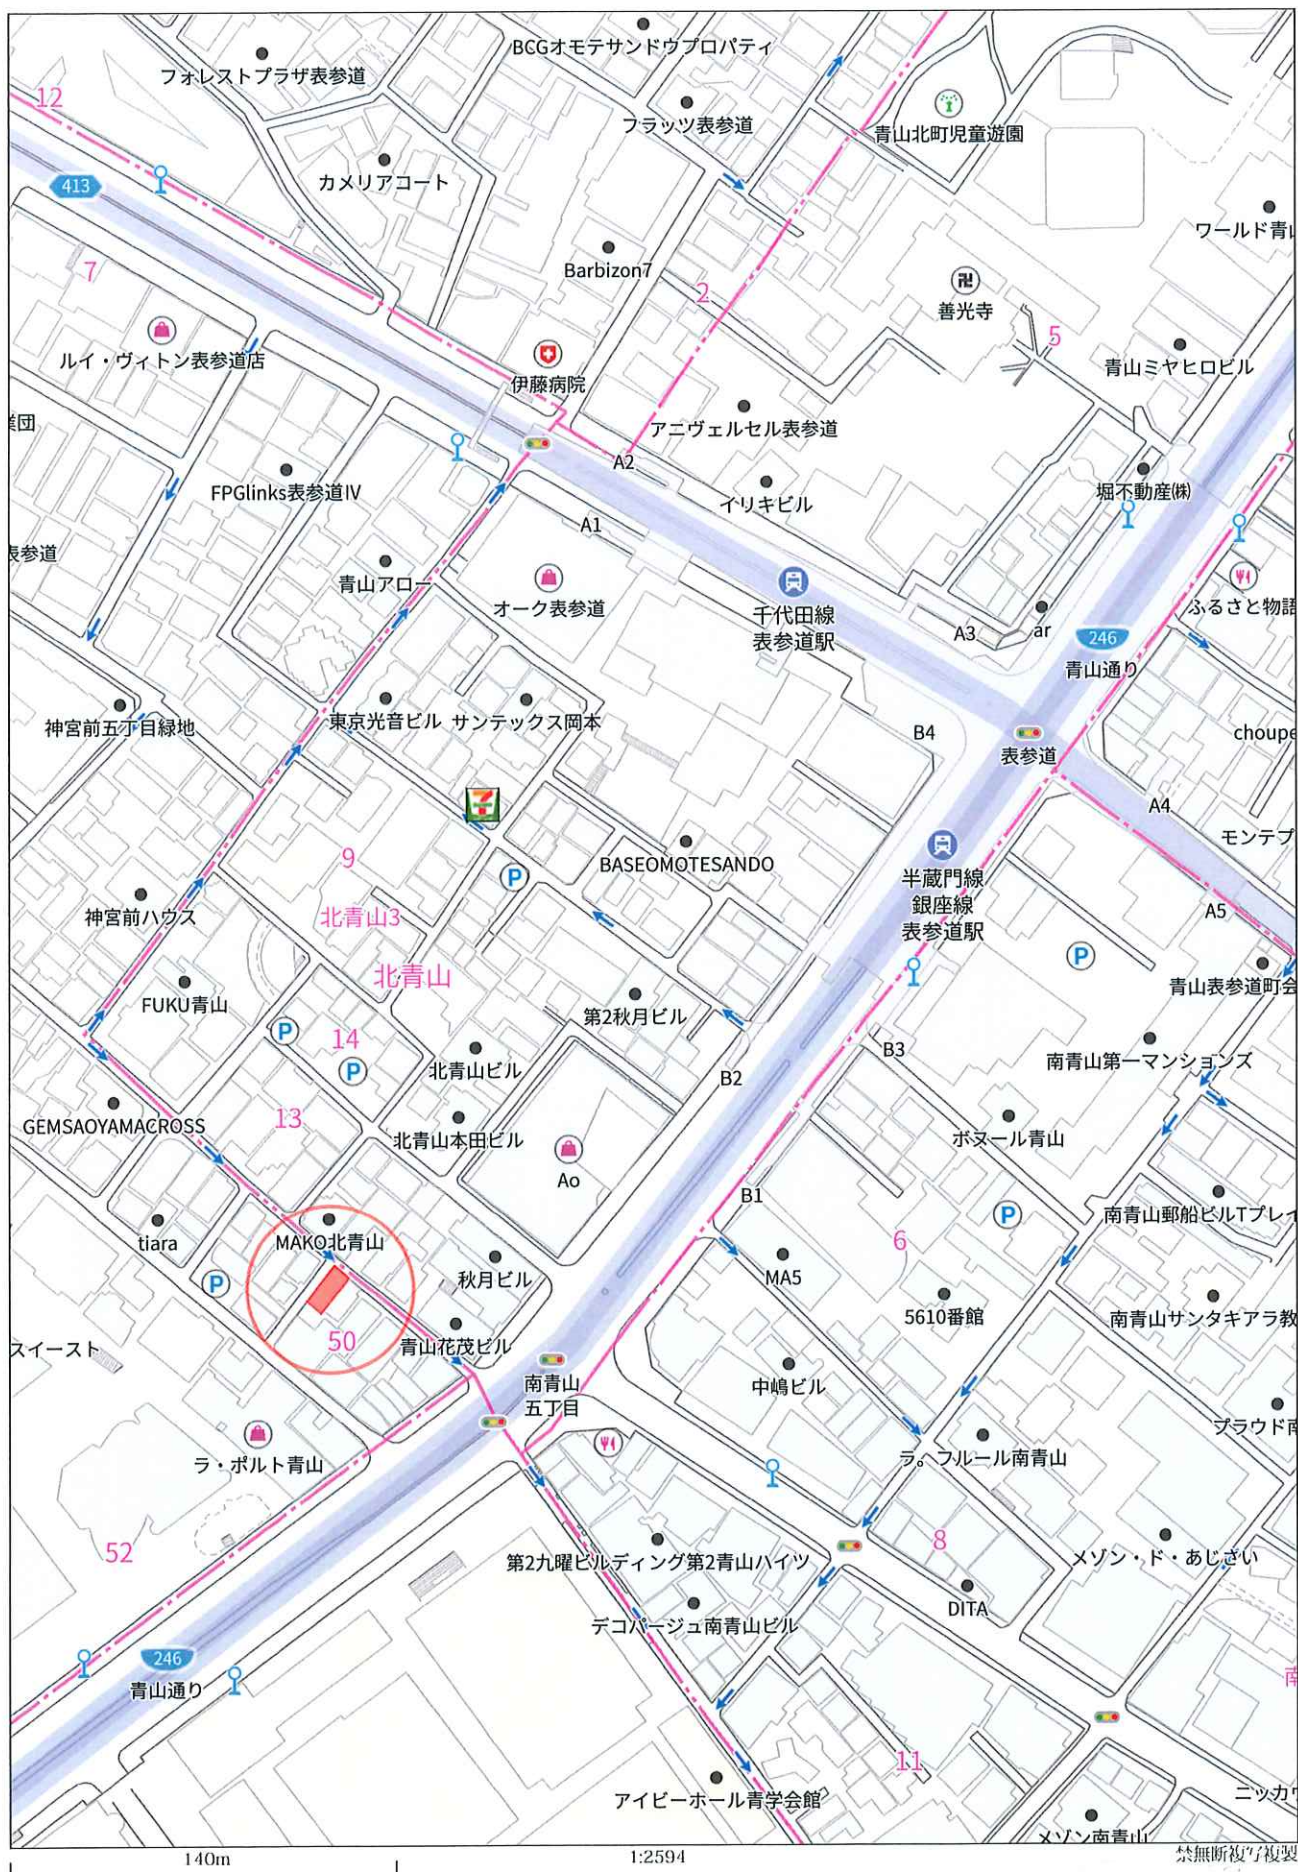



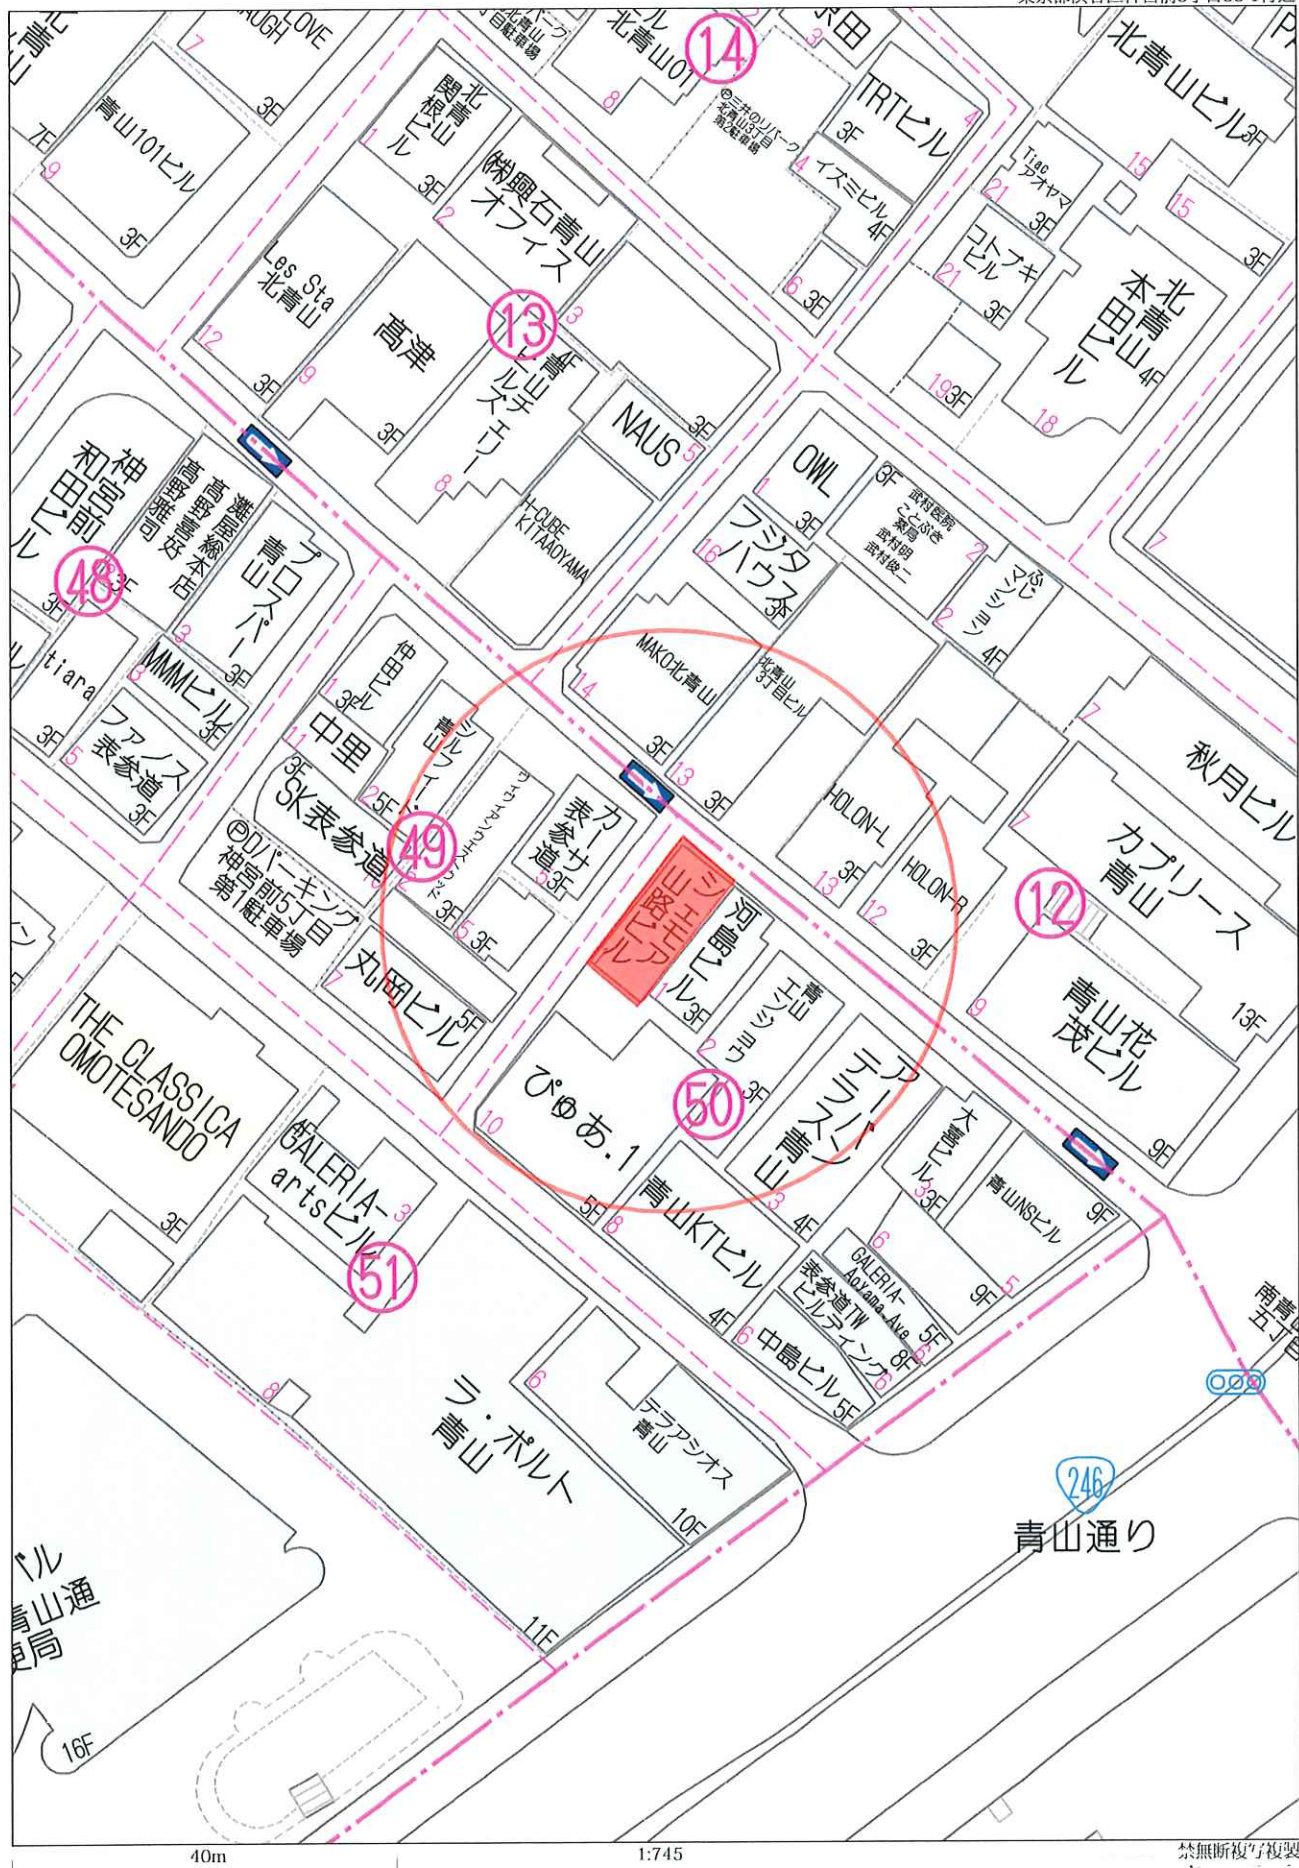


1番丁50箇区谷茨

縮尺 1 : 100

与
因
公

縮尺 1:600

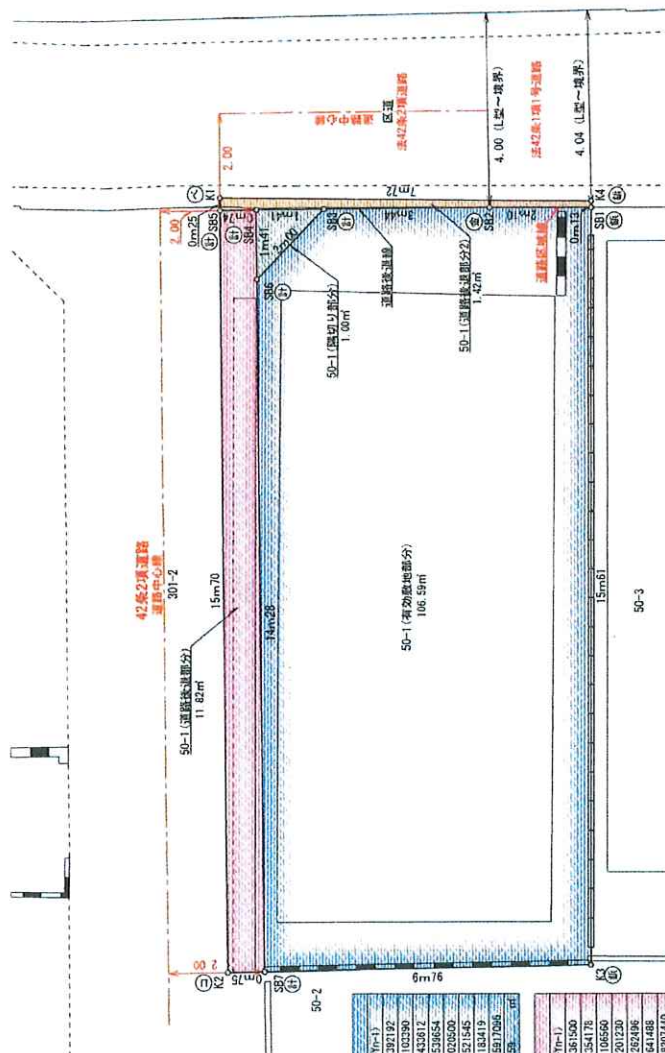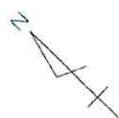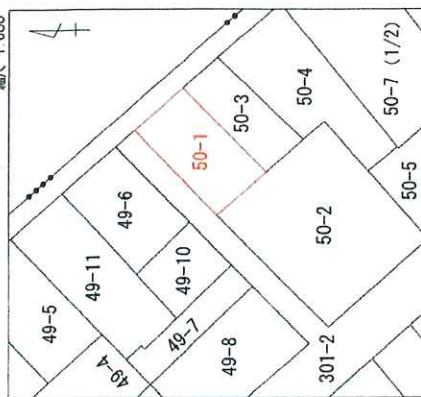

求積表

No	X ₀	Y ₀	1971-1971		1976-1976	
			1971-1971	1976-1976		
S51	491 104	503 909	9 846	4836 26132		
S52	492 630	502 459	-3 853	-1898 102390		
S53	495 101	500 560	-4 404	-2160 432612		
S56	495 177	498 055	-12 202	-6241 535654		
S57	485 125	497 854	-5 444	-2641 520600		
K3	486 319	492 811	16 055	7711 122405		
		合計	105 391	105 391 0265		

[illegible]

表 3-1 國初 9 年分				
年	年	年	年	年
480	481	482	483	484
523	524	525	526	527
495	496	497	498	499
534	535	536	537	538
540	541	542	543	544
545	546	547	548	549
550	551	552	553	554
900	901	902	903	904

期 数	少(多)于前次发生额分列				Σn	Σm	Σr	Σr^2	$\Sigma n \cdot (R-r+1) \cdot m$
321	40	481	104		533	593	5	544	533 24673
322	44	418	94		494	553	5	514	494 24114
323	44	418	94		494	553	5	514	494 24114
470	44	418	94		494	553	5	514</	

※北側区有道路及び西側区道路との境界については、茨城県谷戸区と協議済みです。

※張有義の発言については、全て立派な根拠です。

※北側二項通路中心線及び東側二項通路中心線については、渋谷区と協議済みです。

※東側道路区域については、谷米と塩田放棄です。

コ	境界標の種類
金	コンクリート杭
銅	金 属 標
キ	御 影 石
鉋	キ ザ ミ
ク	鉋 釘
計	ベ ン キ
算	計 算 点
ブ	プラスチック杭

圖面名	有剎宅地圖
所在	茨谷区神宮前五丁目50番1
縮尺	1/100 原圖番号
測量年月日	令和 5 年 5 月 8 日
作成年月日	令和 5 年 1 1 月 2 4 日
担当	駒走 照重 加藤 承認 小島
作成者	 東京都千代田区平河町二丁目4番1号 土地家屋調査士法人 小島合同事務所 社員 小島 誠 明 法人登記番号 01-0057

2024年8月8日

2024年8月8日

※本レシートロールの運物及び賃料等は想定であり、内容を保証するものではありません。

資料収入等総計/税込 (B)	¥47,766,616/年額
(内訳) A × 12ヵ月	¥47,766,616/年額

Nett (S-C) (D)	Y015222007400	12.95%
----------------	---------------	--------

土地	¥240,477,300
建物×想定	¥32,035,320

■固定資産評価額(2024)

建物参考プラン

住居表示：東京都渋谷区神宮前5-50-1
 地名地番：-
 敷地面積：107.59㎡(有効敷地部分、隣切1/4)
 用途地域：第二種住居地域
 建ぺい率：60%→80% (MAX:85.27%)
 ※準防火地域で準耐火建築物以上
 ※角地緩和
 容積率：160% (MAX:172.14%)
 4×0.4=1.6 ※前面道路幅員：4m
 防火指定：準防火地域


後退敷地面積：100.89㎡(有効敷地部分)
 容積率：200% (MAX:201.78%)
 5m×0.4=2.0 ※前面道路幅員：5mにみならず

床面積
 B階：50.37㎡
 1階：50.37㎡
 2階：50.37㎡
 3階：45.86㎡
 R階：4.51㎡
 延べ床面積：201.48㎡
 建築面積：50.37㎡
 容積対象面積：201.48㎡
 容積率：199.97%
 建ぺい率：49.92%

※高低差は検討しておりません
 ※行政の指図により計画が変更となる場合があります

壁面後退後敷地面積100.89㎡

(道路中心線から3M)
 壁面後退

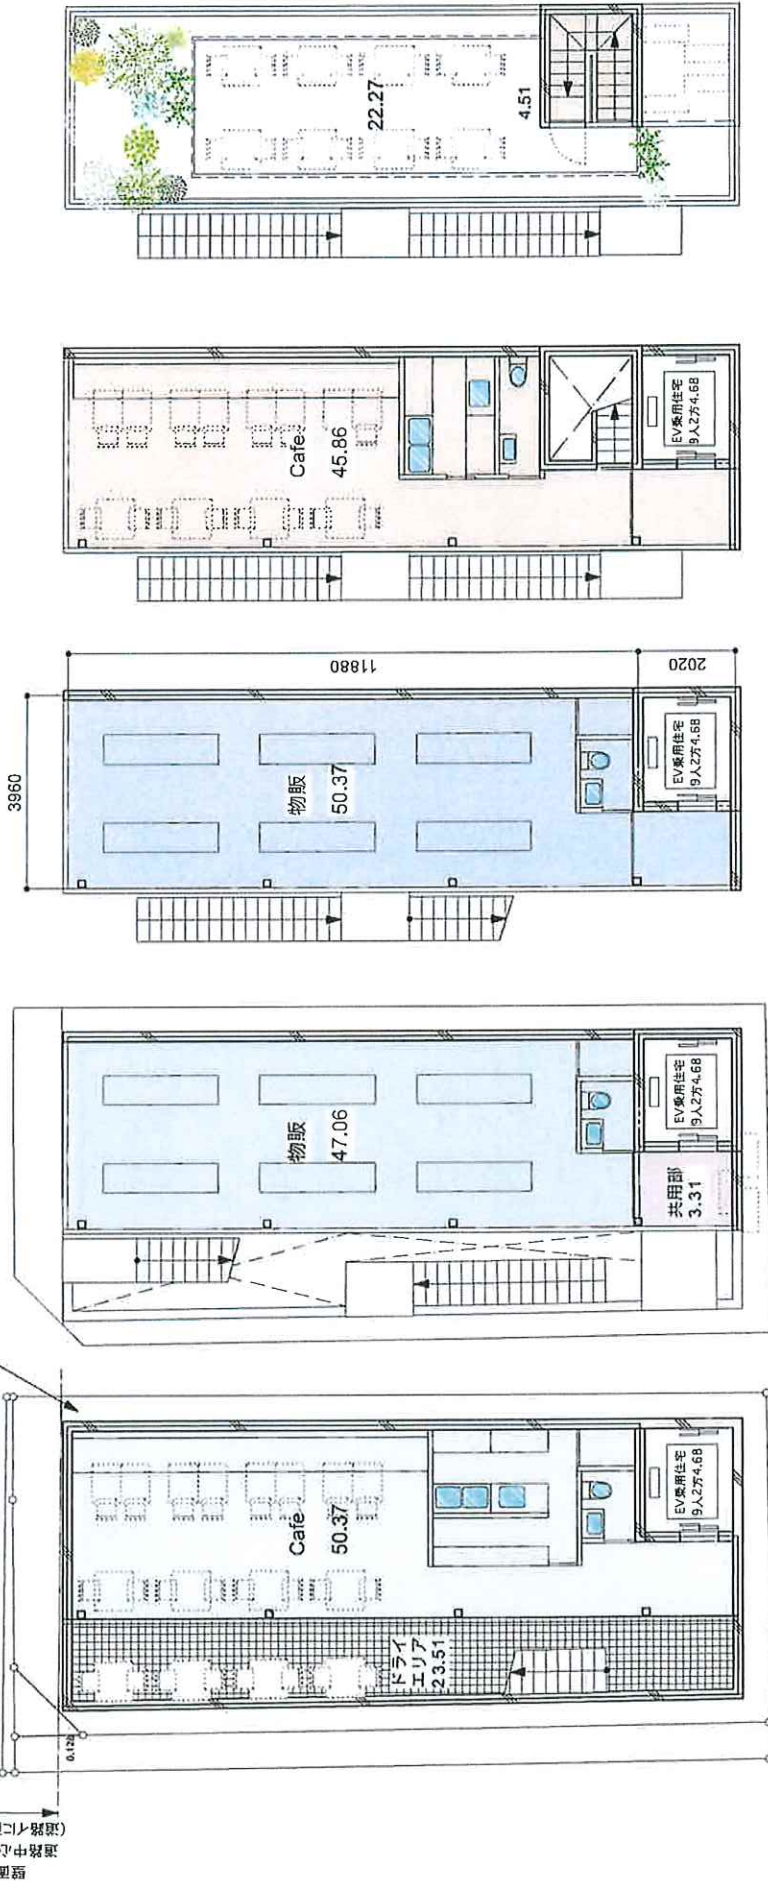

B階平面図

1階平面図

2階平面図

3階平面図

R階平面図

※北は北東図による

a design inc.

アデザイン株式会社—明治ビル事務所
 東京都文京区本郷3-28-18 801
 TEL 03-5989-0220/FAX 03-5989-0221

—山手線 上野駅
 東京地下鉄山手線有明駅729M


—山手線 有明駅
 国土交通省国土院第15329号

神宮前5 プロジェクト

建築由紀

2024.01.06

この図面による計画の許可書は、アデザイン株式会社には納品されておりません。図面での利用は禁止します。

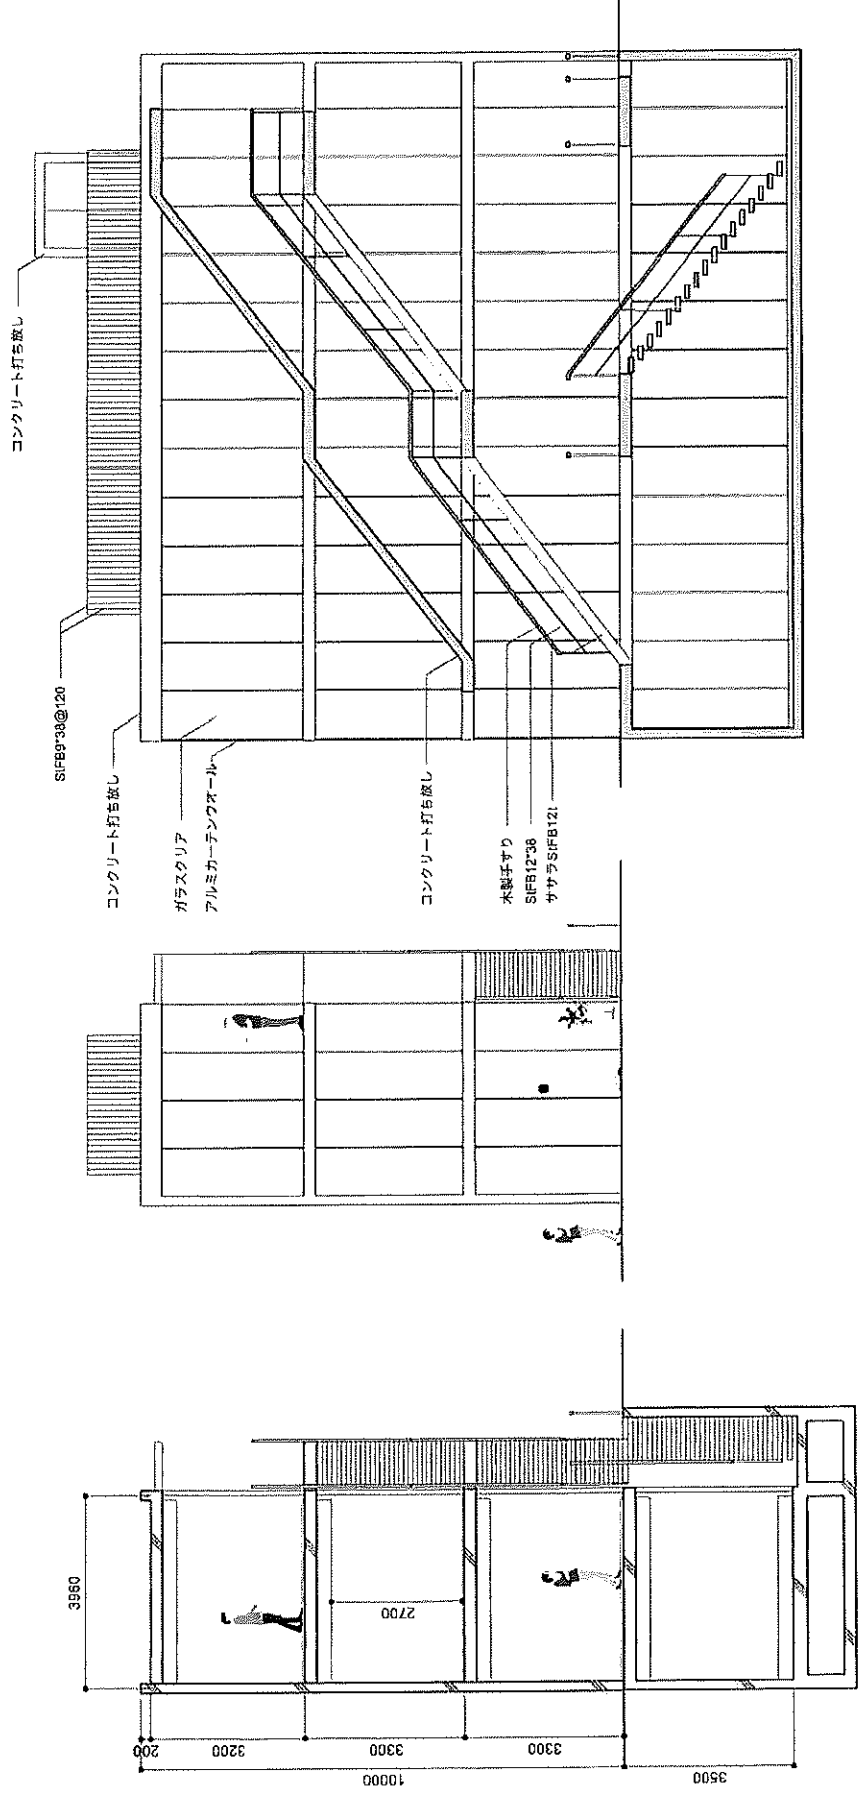

立面図

立面図

断面図

a design inc.

アライアンス株式会社 一級建築士事務所
東京都中央区銀座3-28-10 801
TEL:03-5589-5220 FAX:03-5589-0221

一級建築士事務所
東京建築設計事務所
東京都中央区銀座3-28-10 801

一級建築士 建築師
国土交通大臣登録第353223号

神宮前S プロジェクト

2024.01.06

2024.01.06

この図面による計画の著作権は、アライアンス株式会社に帰属しております。無断での利用を禁じます。

参考パース

