



用途	収益物件（一棟）・ビル（店舗・事務所）物件名：第3JSビル				
所在地	住居表示	神奈川県相模原市中央区相模原3-8-25			
	地番	神奈川県相模原市中央区相模原3-271-12			
交通	JR横浜線 相模原駅 徒歩3分				
地積	180.69 m ² (54.65 坪) 公簿				
価格	4億9800万円（税込）				
地目	宅地	用途地域	商業地域		
容積率	500%		建蔽率	80%	
都市計画法	市街化区域				
防火指定	防火地域		高度指定		
日影規制			都市計画	無・有（ ）	
その他					
道路	西北側約25m（公道）接道約8.3m				
道路負担					
現況	賃貸中	築年	平成04年 10月築	検済	
建物	構造	鉄骨鉄筋コンクリート造陸屋根 7階			
	延床面積	882.55 m ² (266.97 坪)			
引渡し	相談		施工会社		
備考 年額収入26,706,504円 月額収入2,225,542円 表面 利回り 5.36% 満室想定 総戸数：10戸（店舗×1、事務所×9） エレベーター：有 ・修繕履歴 2020年12月：外壁目地シーリング、ひび割れタイル張替え 2023年1月：エレベーター改修工事 2024年12月：道路側外壁目地シーリング、屋上防水他 2024年固定資産評価額：土地43,184,910円 建物77,366,020円 2024年度固都税額年額：1,775,000円 物件ルート：売主⇒当社					

万一、売却済みの場合はご容赦ください。


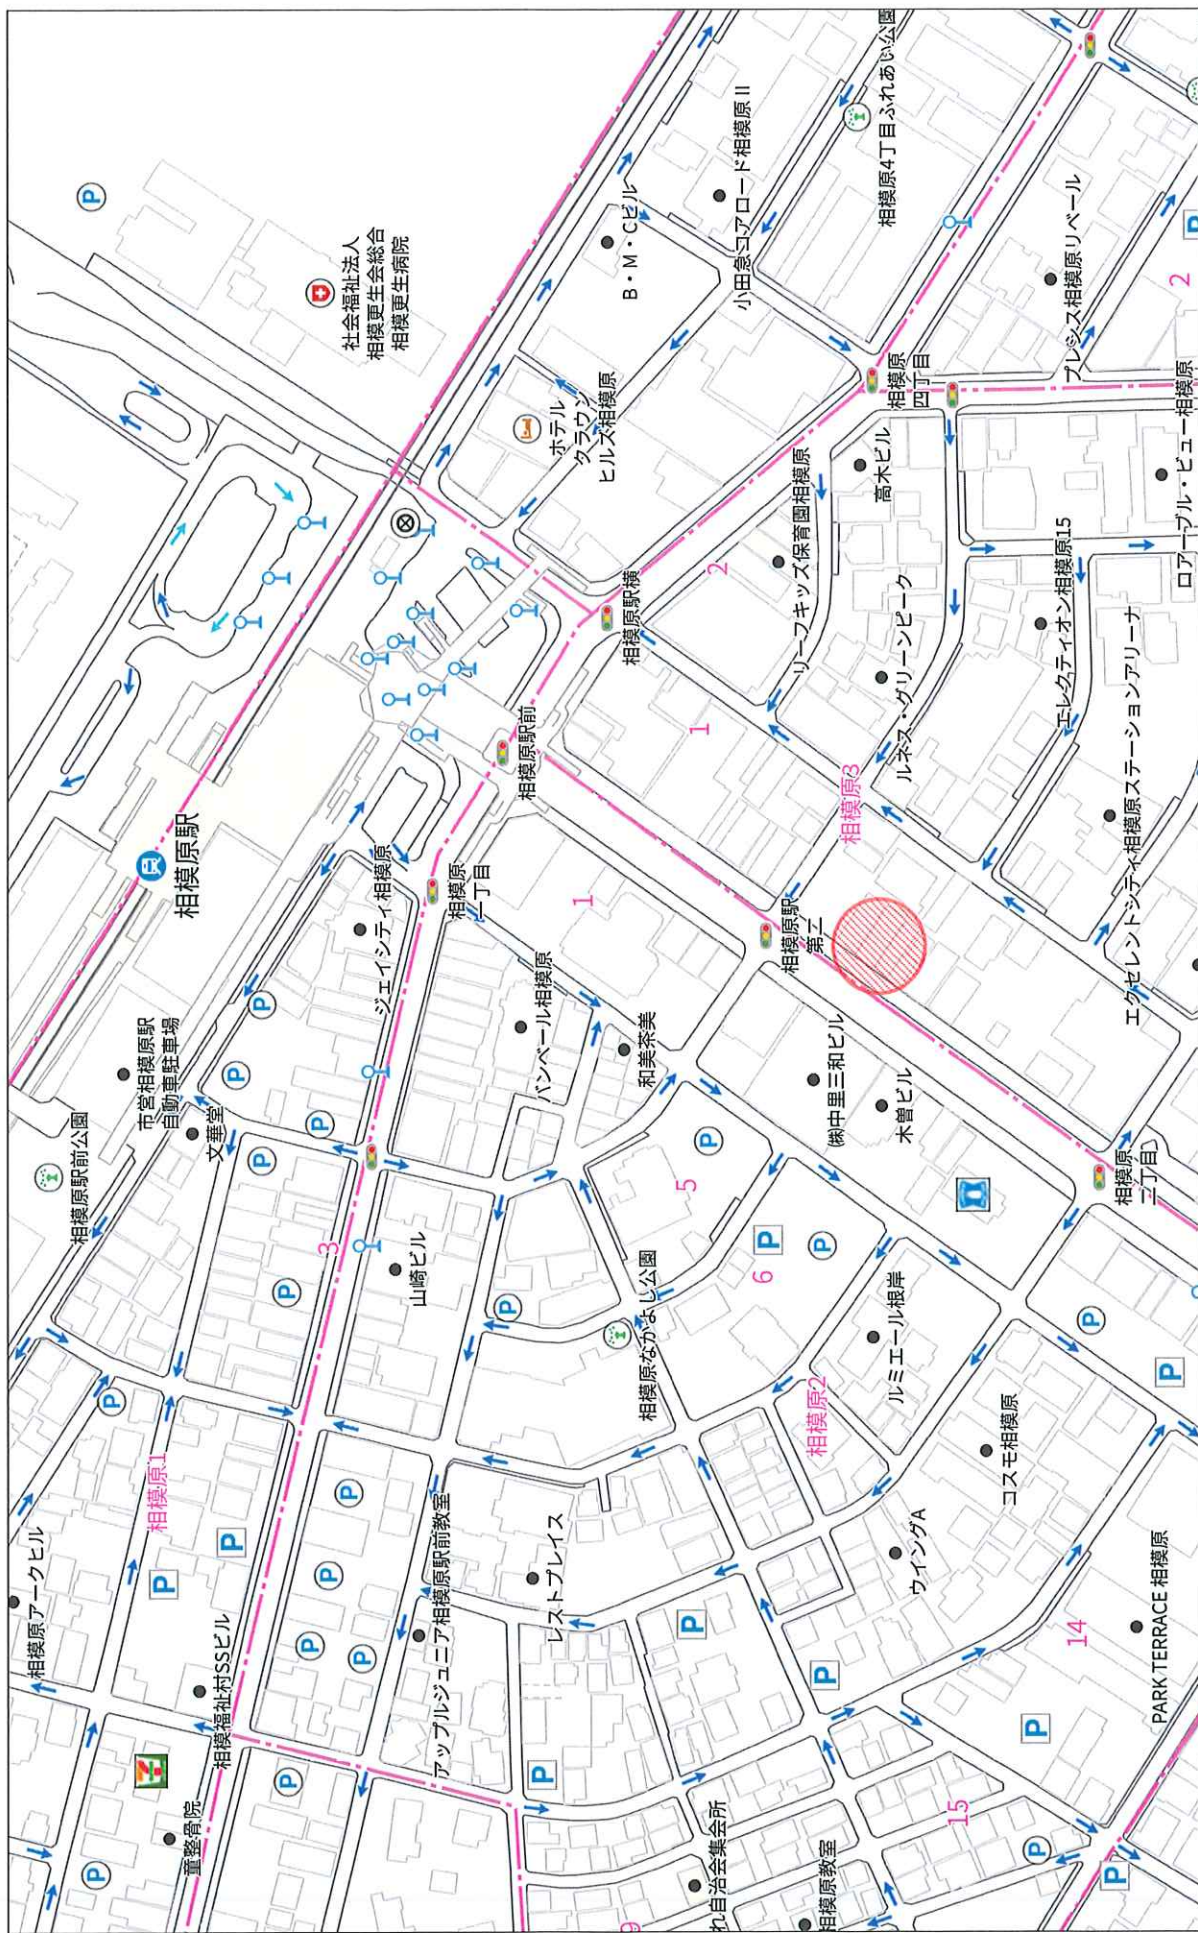


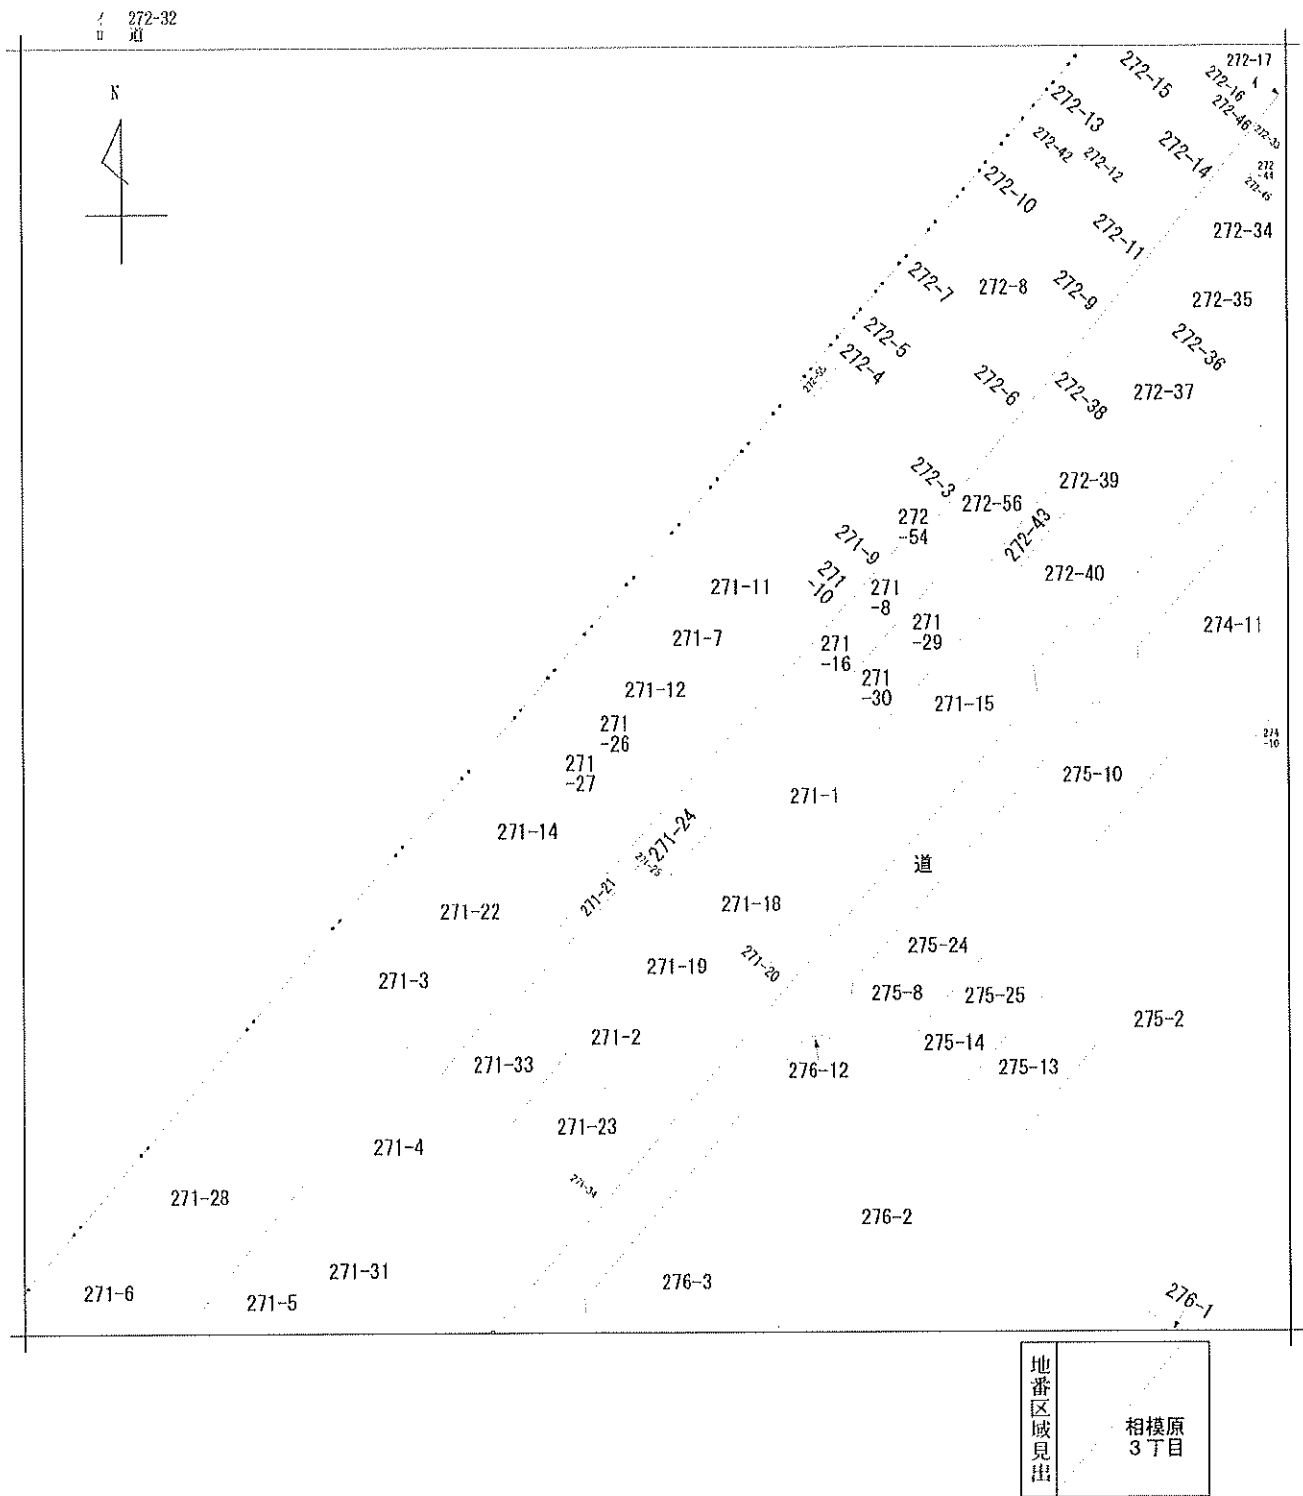

請求部	所在	相模原市中央区相模原三丁目				地番	271番12			
出力尺	1/600	精度分		座標系又は記号		分類	地図に準ずる図面		種類	旧土地台帳附属地図
作成年月日					備付年月日(原図)			補記事項		

次頁に図面に因する変更内容を示す。

登記年月日：平成4年11月17日

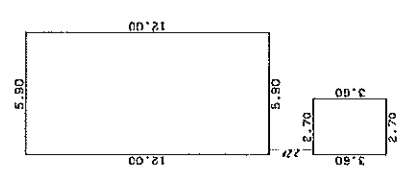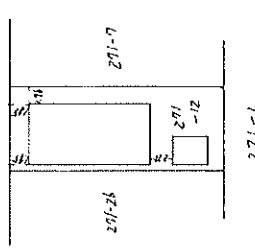001381	各階平面図	建物図面図	各階平面図
家屋番号	相模原3丁目 271番12の1	相模原3丁目 271番12の1	相模原3丁目 271番12の1
建物の所在	相模原市相模原3丁目271番地12-1	相模原市相模原3丁目271番地12-1	相模原市相模原3丁目271番地12-1
			
求積表		求積表	
$5.90 \times 12.00 = 70.8000$		$5.90 \times 12.00 = 70.8000$	
$2.70 \times 2.70 = 7.2900$		$2.70 \times 2.70 = 7.2900$	
合計 78.0900		合計 78.0900	
床面積 78.09 m ²		床面積 78.09 m ²	
作製者	神奈川県相模原市中央区大井町1丁目1番1号 TEL (0427) 555-46 大浦眞之 士地調査士 家屋	縮尺	1/250
申請人		縮尺	1/500

H. 4. 11. 17 157 日 (長線期)

(1) 平成22年5月28日
この図面に記録されている建物の全部又は一部に
ついてその所在又は家屋番号が変更された。た日
止記の目付は、この図面に変更内容を記録した日
付である。


001382

圖面附註

面圖

家屋番号 相模原3丁目 271番12の2

相模原市相模原3丁目271番地12

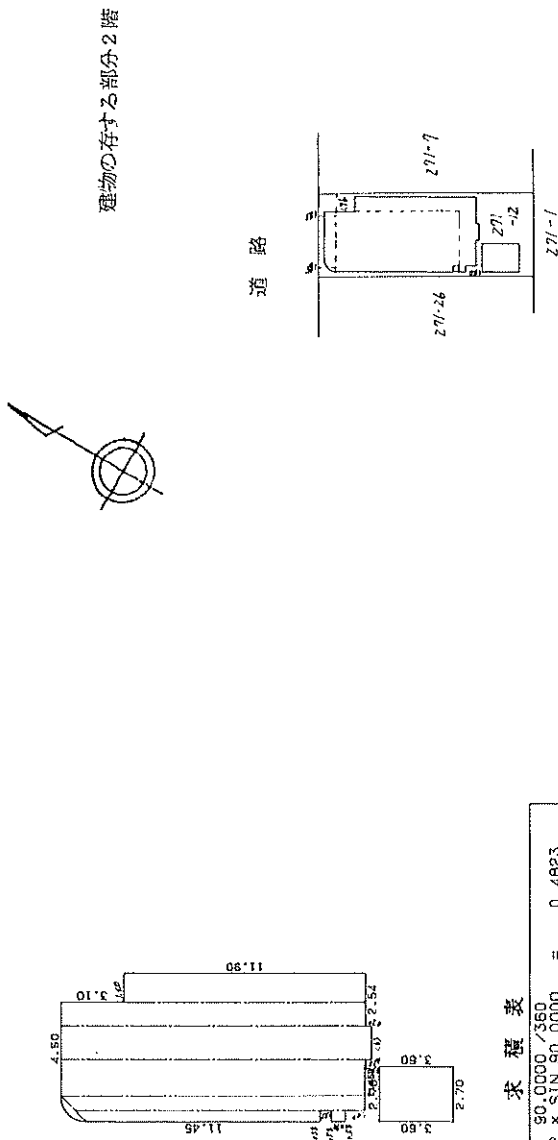

	"	- 1.30' / 2 x SIN 90.0000	0.4893
	{	1.35 - 12.03) x 0.59 / 2	6.8082
	(	0.59 x 0.70)	0.4080
	(	1.42B + 15.00) x 0.72 / 2	10.5408
		1.32 x 15.00	25.9500
		1.33 x 15.00	19.9500
		1.19 x 15.00	16.6500
		2.70 x 15.00	9.7500
			112.6075
			合 計、112.6075

(四) 第 2 次

(12分)

发 案 县 市 中 央 2 万 8 千 3 百 1 4 号

TEL (0427) 541144

TEL (042) 254-1911 k f

縮尺 $\frac{1}{250}$

人請早

1500
—
1500

(1) 平成22年5月28日
この図面に記録されている建物の全部又は一部に
ついてその所在又は築造者が変更された。
上記の日付は、この図面に変更内容を記録した日
付である。

次頁に図面に関する変更内容を示す。


001383

圖面平隨各

各建
階物
平
面
圖

家屋番号 相模原3丁目 271番12の3

相模原市相模原3丁目271番地12

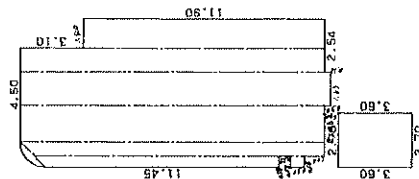


我
還
在

“	1.30	2	90,000	360	0.483
(	1.14	2	510,000	1,020	0.403
	1.14	2	70	0.582	0.403
(	0.58	1	0.70	0.72	10.548
	1.28	1	15.00	15.00	25.950
	1.73	1	15.00	15.00	27.930
	1.63	1	15.00	15.00	27.000
	1.14	1	15.00	15.00	16.660
	1.70	1	15.00	15.00	3.720
	2.70	1	15.00	15.00	112.6073
					112.60

合計	112.6073
床面積、	112.60

建築物の存する部分3階

留道

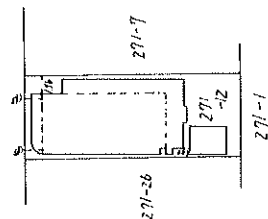

(五) 寫字

(1255)

御政記

24 25 26 1

TEL (02) 545-1151

宣
浦
大
士
地
家
屋
調
查
人

1/250

人譜

箱尺 $\frac{1}{500}$

(1) 平成22年5月28日
この図面に記録されている建物の全部又は一部についでその所在又は家屋番号が変更された。上記の旨は、この図面に変更内容を記録した日付である。

(注) 下線のあるものは抹消事項であることを示す。

次頁に図面に際する変更内容を示す。

登記年月日：平成4年11月17日


001384

各階平面図

家屋番号
相模原3丁目
271番12の4

建物各階平面図

建物の所在
相模原市相模原3丁目271番地12

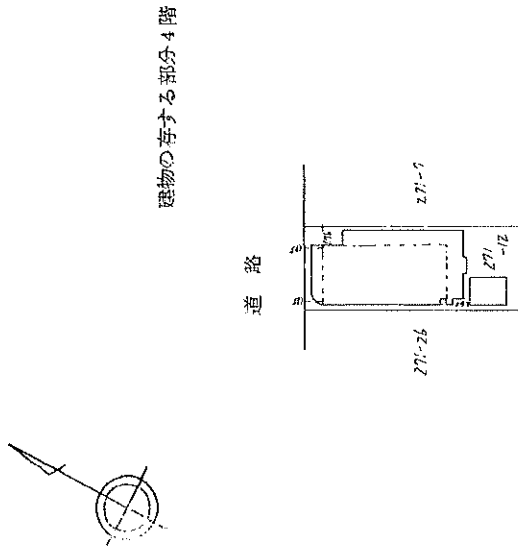

求積表

1.30 x 90.0000 x 360	=	0.4823
(11.30 x 12.03) x 0.59 x 2	=	6.9032
(0.58 x 0.70) x 0.72 x 2	=	0.4060
(14.28 x 15.00) x 0.72 x 2	=	10.5408
1.73 x 15.00	=	25.9500
1.63 x 15.30	=	24.9390
1.14 x 15.30	=	17.1000
1.40 x 11.90	=	16.6600
2.70 x 3.60	=	9.7200
合計	112.6073	㎡
床面積	112.60	㎡

(日野町)

(相模原)

神奈川県相模原市中央区相模原3丁目271番地12の4号

T E L (042) 551-1464

土地調査士 大浦眞之 事務所 平成10年10月28日作成

申請人

縮尺 1/250

縮尺 1/500

(1) 平成22年5月28日
この図面に記録されている建物の全部又は一部に
ついてその所在又は家屋番号が変更された。ただし
上記の日付は、この図面に変更内容を記録した日
付である。

(注) 下線のあるものは採消事項であることを示す。

次頁に図面に關する変更内容を示す。

登記年月日：平成4年11月17日

001385

各階平面図

相模原3丁目
271番12の5

建築物各階平面図

家屋番号

建物の所在 相模原市相模第3丁目271番地12




求積表

W × 1.30' / 2 × 90.0000 / 360	0.4823
(5.100' - 5.50) × 0.50 / 2	2.6550
0.50 × 5.75	2.9750
(1.500' - 1.500) × 0.80 / 2	0.3800
1.500 × 1.500	22.5000
2.35 × 1.500	35.2500
0.65 × 1.500	0.9750
1.40 × 1.500	2.1000
2.70 × 3.80	10.2600
合計	108.7198
床面積	108.71 ㎡

建物の存する部分5階

道路

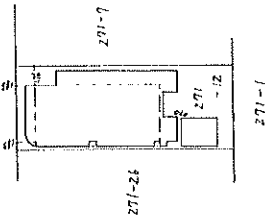

(日野製図)

(長原製図)

作製者

神奈川県相模原市中央2区相模原3丁目271番地12号
丁度1 (0107) 555-446
土浦眞之 家屋番号

縮尺 1/250

申請人

縮尺 1/500

(1) 平成22年5月28日
この図面に記録されている建物の全部又は一部についでその所在又は家屋番号が変更された。上記の付記の日付は、この図面に変更内容を記録した日付である。

(注) 下線のあるものは抹消事項であることを示す。


001386

各階平面図

家屋番号
相模原3丁目
271番12の6

建築物各階平面図

建築物の所在
相模原市相模原3丁目271番地12

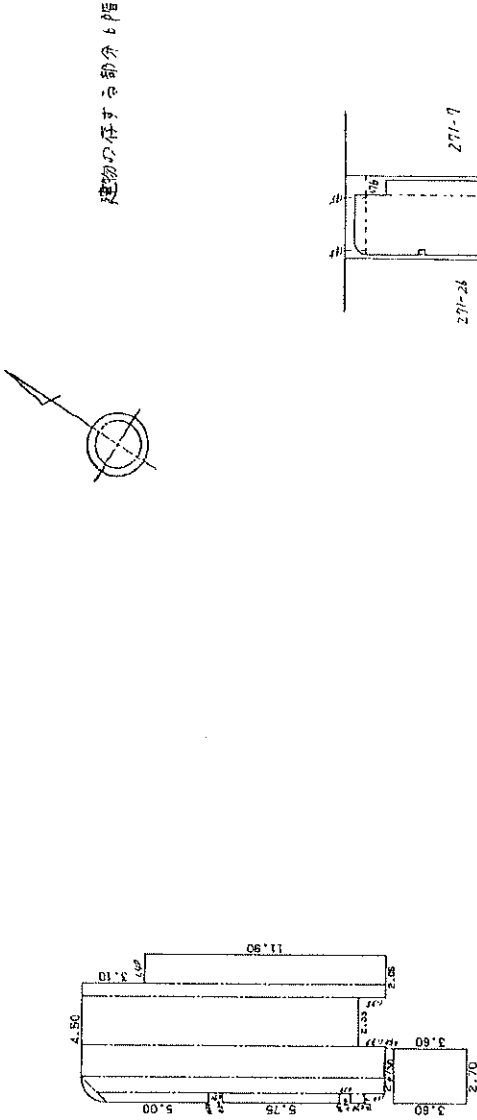

求積表

1.30 x 90.0000 / 350	=	0.4823
5.00 x 5.50 x 90.0000	=	2.6850
0.50 x 5.75 x 0.50 / 2	=	0.8750
0.50 x 0.70	=	0.3500
14.20 x 15.00 x 0.80 / 2	=	11.6800
1.50 x 15.00	=	22.5000
2.35 x 13.65	=	32.0775
0.65 x 15.00	=	9.7500
1.40 x 11.90	=	16.6600
2.70 x 3.60	=	9.7200
合計		108.7198
床面積		108.71 m ²

(面積単位)

(表縮尺)

製作者
大浦眞之
相模原市相模原3丁目271番地12
T F 1. 012-5555-1111
平成4年11月28日作製

縮尺
1/250

申請人

縮尺
1/500

(1) 平成22年5月28日
この図面に記録されている建物の全部又は一部に
ついてその所在又は家屋番号が変更された。
上記の日付は、この図面に変更内容を記録した日
付である。

(注) 下線のあるものは抹消事項であることを示す。

[illegible]

(1) 平成22年5月28日
この図面に記録されている建物の全額又は一部に
ついてその所在又は家屋番号が変更された
上記の日付は、この図面に変更内容を記録した日
付である。

(注) 下欄のあるものは抹消事項であることを示す。



確認台帳（建築物）記載証明書

第 T-2415 号
令和6年9月13日

相模原市長

本村 賢太 郎



下記のとおり確認台帳（建築物）に記載してある事項と相違ない事を証明します。

記

1. 確認済証番号 第H03確認建築相模原相00655号
2. 確認年月日 平成3年7月12日
3. 建築物の概要
- (1)敷地の位置 相模原市相模原3-271-1,2
- (2)建築物の名称
- (3)工事種別 ☒新築☐増築☐改築☐移転☐用途変更☐修繕☐模様替
- (4)主要用途 8438 日用品の販売を主たる目的とする店舗
具体的用途 店舗・事務所
- (5)延べ面積(建築物全体)
- | | | |
|---------------|--------|----------------|
| a. 申請部分の面積 | 899.10 | m ² |
| b. 申請以外の部分の面積 | 0.00 | m ² |
| c. 合計の面積 | 899.10 | m ² |
- (6)主たる建築物の構造 鉄骨鉄筋コンクリート造
- (7)主たる建築物の階数
- | | |
|---------------|---|
| 地階を除く階数(地上階数) | 7 |
| 地階の階数 | 0 |
4. 建築主
- (1)住所
- 氏名
- 以下連名者（建築主が連名の場合にのみ表示）
- (2)住所
- 氏名
- (3)住所
- 氏名
5. 検査済証番号
6. 検査済証発行年月日

(帳票識別番号:台帳記載事項証明書_0202409130031_101)





確認台帳（昇降機）記載証明書

第 0340 号
令和6年 9月13日

相模原市長

本村 賢太郎



下記のとおり確認台帳（昇降機）に記載してある事項と相違ない事を証明します。

記

1. 確認済証番号 第 H 4 確認昇降相模原相 00317 号

2. 確認年月日 平成 4 年 4 月 27 日

3. 昇降機の概要

(1) 敷地の位置 相模原市 相模原3丁目271-12

(2) 昇降機の種別 エレベーター (具体的用途： 乗用)

(3) 積載荷重 600 k g

(4) 最大定員 9 人

(5) 定格速度 60 m/分

4. 建築主

(1) 住所

氏名

(2) 住所

氏名

(3) 住所

氏名

5. 検査済証番号

6. 検査済証発行年月日



令和6年度 土地課税台帳記載事項証明書 (評価証明書)

凶
母
母

第 1050-010621 号

納税義務者	住所 (所在地)	氏名 (名称)

民國六年一月一日

所在地番(柜模原市)	登記簿地目	地積	価格	固定資産税課税標準額 都市計画税課税標準額	固定資産税相当額 都市計画税相当額
	現況地目		近傍宅地価格		持分
			建物名称	部屋番号	
柜模原3丁目 271-12	宅地	80.69㎡	43,184,910円	27,049,654円	*****
	宅地		円/㎡	27,049,654円	*****
備考					
以下余頁					

本書の體裁よりこれを証明しず。

※この証明書は黒色の電子公印を使用しています。

會和8年5月24日

田原市長 太田 賢太郎



止処理を施してあります。

所在地番 (相模原市)	構造 種類	屋根 階層数	価格		固定資産税課税標準額 都市計画税課税標準額	固定資産税相当額 都市計画税相当額
			1階床面積	1階以外床面積		
相模原市3丁目 271-12 271-12-1	鉄筋コンクリート造 (SRC) 店舗 平成 4年10月建築	陸屋根 地上 7階	7,045.126㎡	95.45㎡ 0.00㎡	7,045,126円 7,045,126円	**** ****
備考						
相模原市3丁目 271-12 271-12-2	鉄筋コンクリート造 (SRC) 事務所 平成 4年10月建築	陸屋根 地上 7階	11,926.095㎡	0.00㎡ 133.48㎡	11,926,095円 11,926,095円	**** ****
備考						
相模原市3丁目 271-12 271-12-3	鉄筋コンクリート造 (SRC) 事務所 平成 4年10月建築	陸屋根 地上 7階	11,926.095㎡	0.00㎡ 133.48㎡	11,926,095円 11,926,095円	**** ****
備考						
相模原市3丁目 271-12 271-12-4	鉄筋コンクリート造 (SRC) 事務所 平成 4年10月建築	陸屋根 地上 7階	11,926.095㎡	0.00㎡ 133.48㎡	11,926,095円 11,926,095円	**** ****
備考						

中央区

令和 6年度

家屋課税台帳記載事項証明書 (評価証明書)

第 1050-010622 号

納税義務者	住所 (所在地)
氏名 (名称)	

賦課期日 令和 6年 1月 1日

所在地番 (相模原市)	種別	屋根	価格	固定資産税課税標準額	固定資産税相当額
家屋番号	種類	階層数	1 階床面積	都市計画税課税標準額	都市計画税相当額
管理番号	建築年月		1 階以外床面積	建物名称	持分
相模原 3 丁目 271-12	鉄筋コンクリート造 (SRC)	陸屋根	11,514,203円	11,514,203円	*****
271-12-5	事務所	地上 7階	0.00㎡	11,514,203円	*****
6760990	平成 4年10月建築		128.87㎡		*****
備考					
相模原 3 丁目 271-12	鉄筋コンクリート造 (SRC)	陸屋根	11,514,203円	11,514,203円	*****
271-12-6	事務所	地上 7階	0.00㎡	11,514,203円	*****
6760990	平成 4年10月建築		128.87㎡		*****
備考					
相模原 3 丁目 271-12	鉄筋コンクリート造 (SRC)	陸屋根	11,514,203円	11,514,203円	*****
271-12-7	事務所	地上 7階	0.00㎡	11,514,203円	*****
6761000	平成 4年10月建築		128.87㎡		*****
備考					
以下空白					
備考					

本書のとおり相違ないことを証明します。

※この証明書は黒色の電子公印を使用しています。

令和 6年 5月 24日

相模原市長 本村 賢太郎

