


用途	収益物件（一棟）・マンション 物件名：エルファーク中野坂上Ⅱ				
所在地	住居表示	東京都中野区本町3-6 以下未定			
	地番	東京都中野区本町2-8			
交通	東京メトロ丸の内線 中野新橋駅 徒歩3分 / 都営大江戸線 中野坂上駅 徒歩10分				
地積	186.71 m ² (56.47 坪) 公簿				
価格	9億3800万円（税込）				
地目	宅地	用途地域	商業地域		
容積率	400%		建蔽率	80%	
都市計画法	市街化区域				
防火指定	防火地域		高度指定	第3種高度地区	
日影規制			都市計画	無・有（ ）	
その他	消す移動処理区域、宅地造成工事規制区域				
道路	西側約5.4m（公道）接道約17.5m / 南側約5.4m（公道）接道約13.6m				
道路負担					
現況		築年	令和07年 11月築 予定	検済	
建物	構造	鉄筋コンクリート造 5階			
	延床面積	135.43 m ² (40.96 坪)			
引渡し	相談		施工会社		
備考 年額収入40,802,400円 月額収入3,400,200円 表面 利回り 4.34% 満室想定 総戸数：14戸（1LDK×5戸、2LDK×9戸） ・弊社指定の管理会社との賃貸管理契約締結を条件とします 物件ルート：売主⇒当社					

万一、売却済みの場合はご容赦ください。

東京メトロ丸ノ内線「中野坂上」駅

徒步10分

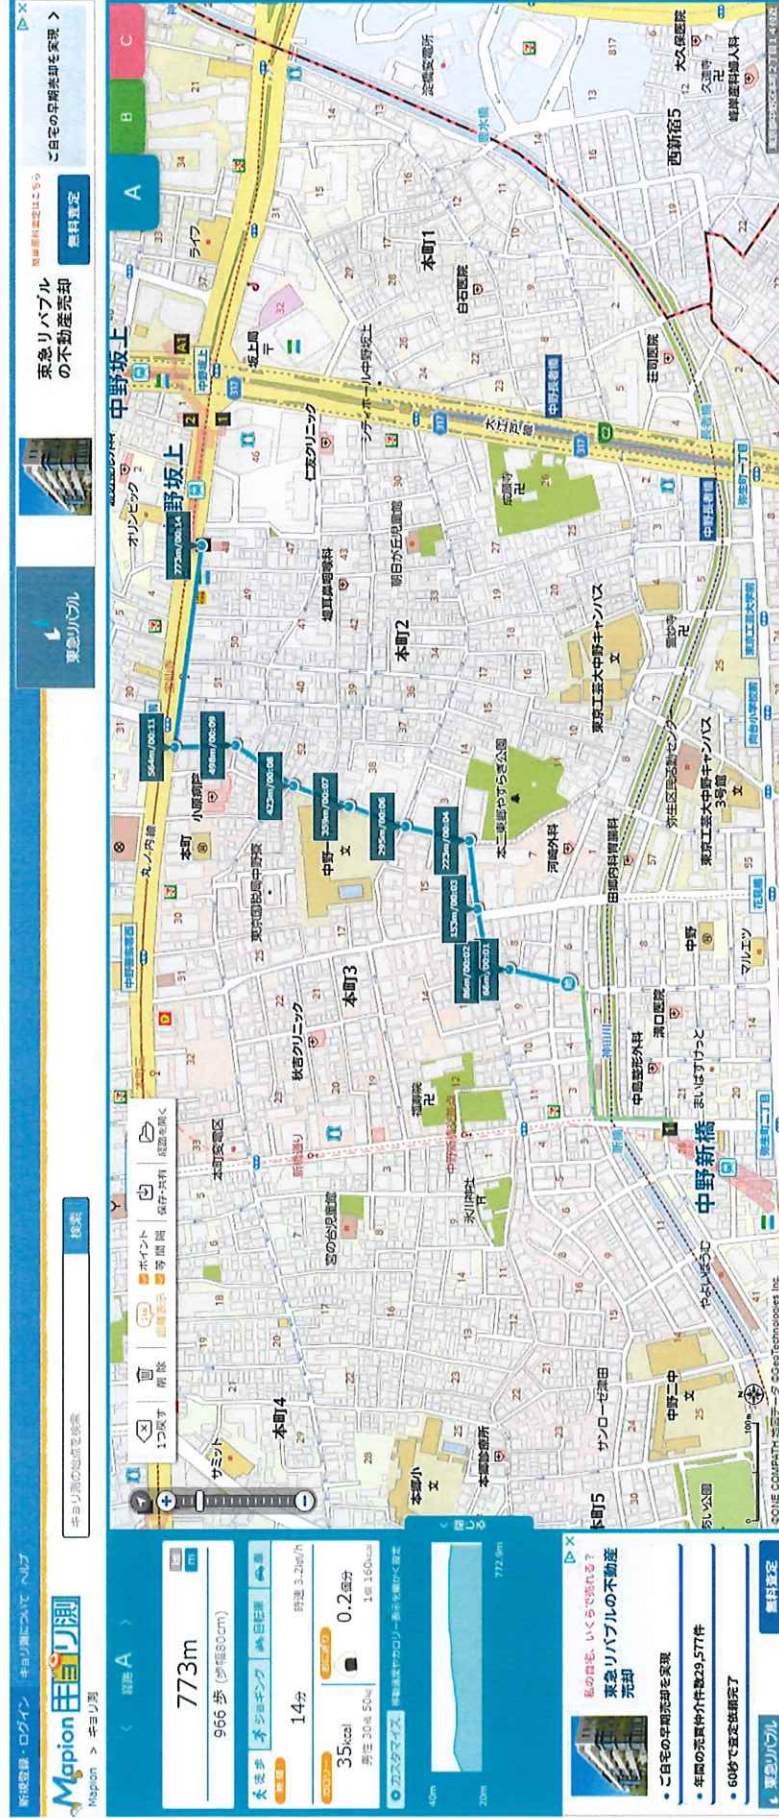

広域地図（駅距離）
東京メトロ丸ノ内線「中野新橋」駅

224m → 徒歩3分

224m

279歩 (歩幅90cm)

4分

10kcal

消費 304 50%

0.1個分

148 150kcal


東急リパブル 売却予定

東急リパブルの不動産売却

ご自宅の早期売却を実現

年間約200万円の売却額を実現


60秒で売却額を算出

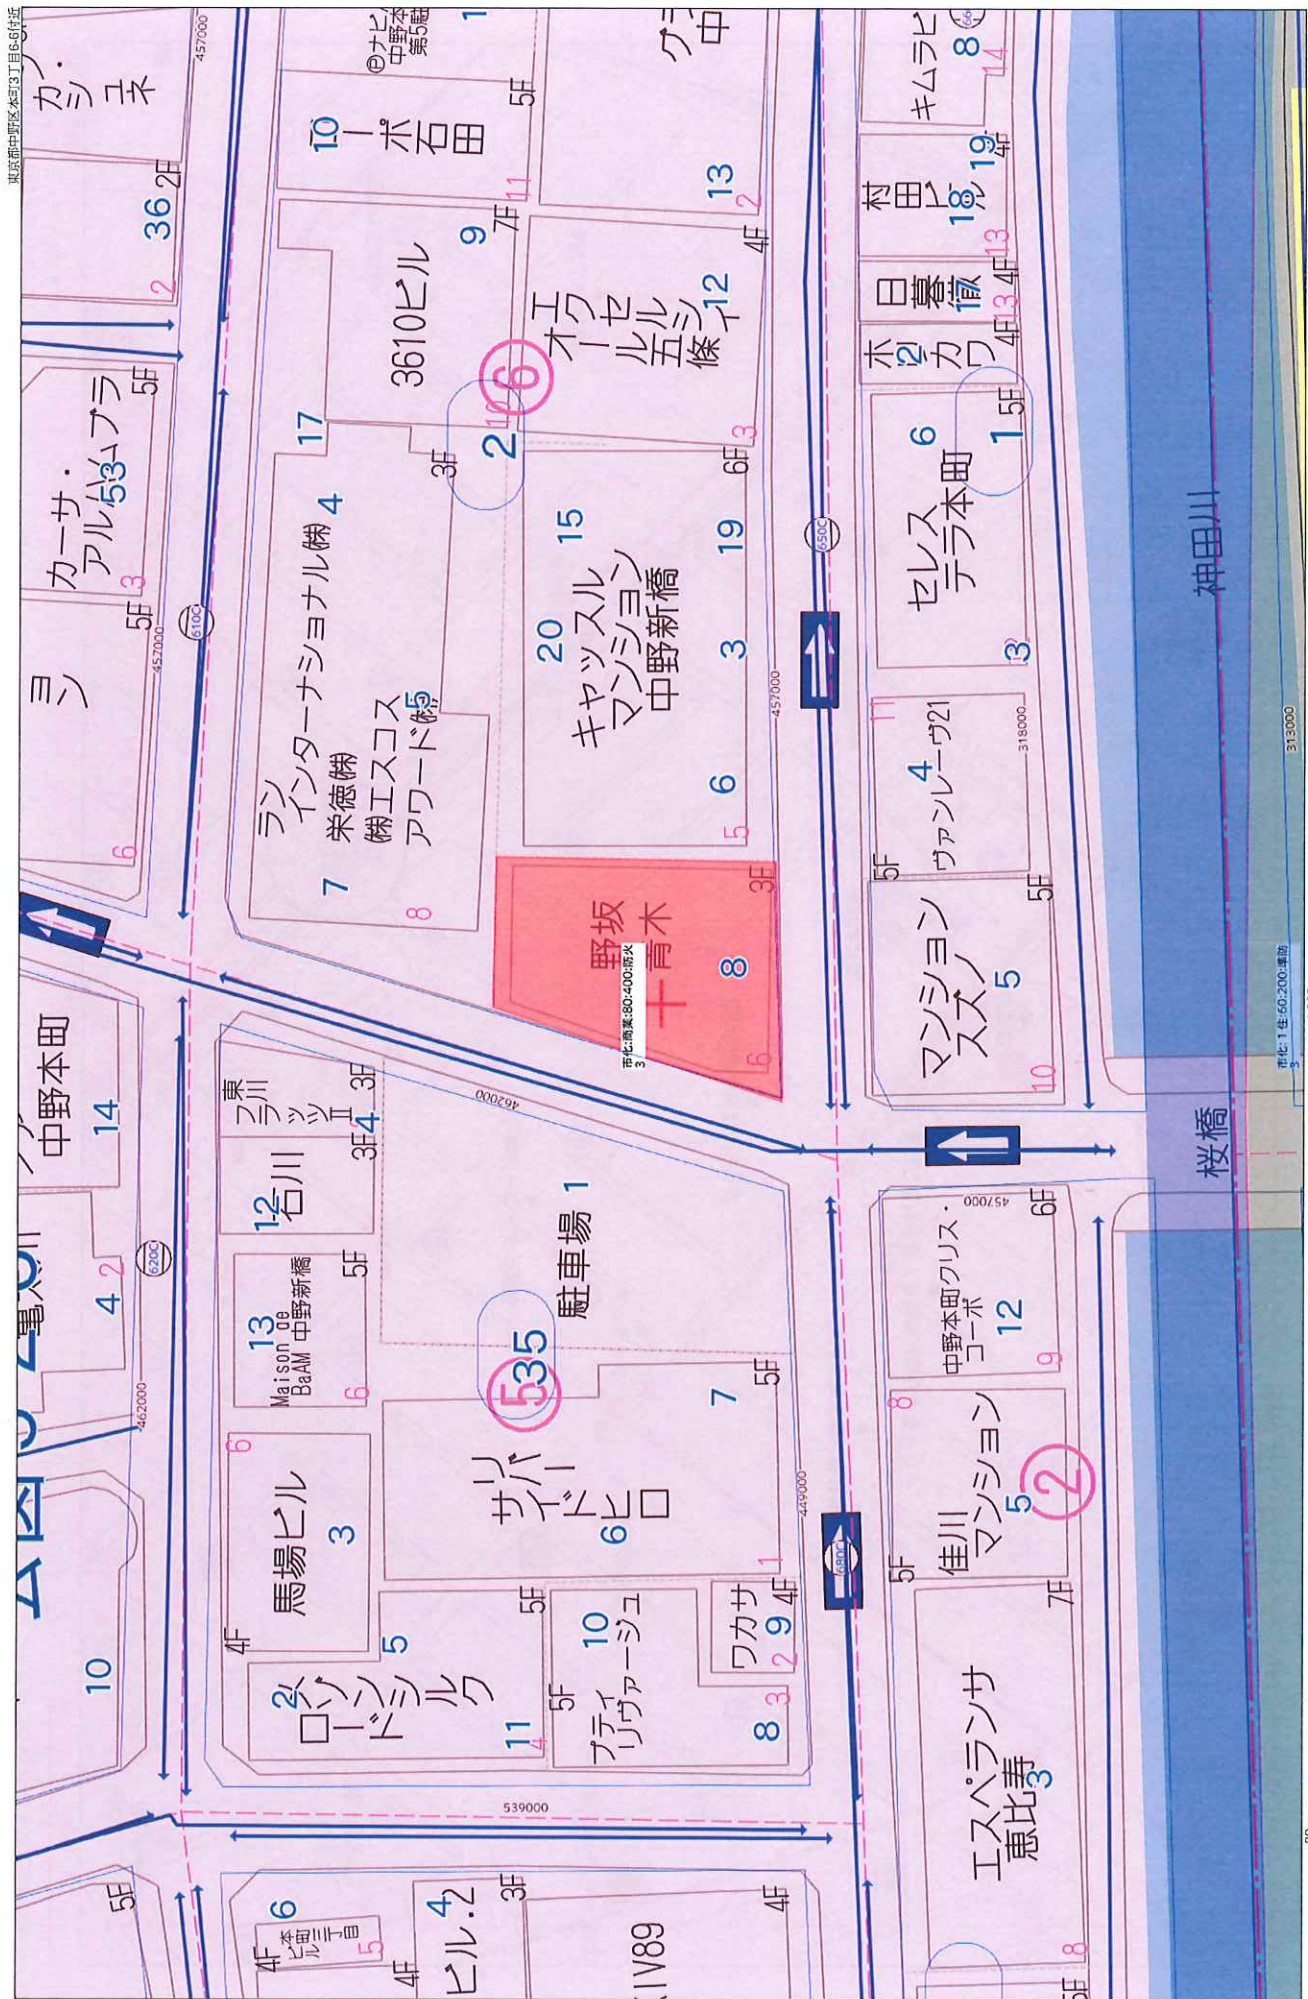

レントローラー										
	部屋No	賃貸面積	月額賃料(税抜)	消費税	月額賃料(税込)	賃料単価	年額賃料(税抜)	年額賃料(税込)	敷金	賃貸期間
1	101	43.75㎡	13.23坪	241,000円	18,216円	2,892,000円	2,892,000円	2,892,000円		
2	102	49.83㎡	15.07坪	300,000円	19,907円	3,600,000円	3,600,000円	3,600,000円		
3	201	43.75㎡	13.23坪	243,000円	18,367円	2,916,000円	2,916,000円	2,916,000円		
4	202	35.60㎡	10.76坪	225,000円	20,910円	2,700,000円	2,700,000円	2,700,000円		
5	203	42.69㎡	12.91坪	245,000円	18,977円	2,940,000円	2,940,000円	2,940,000円		
6	301	43.75㎡	13.23坪	244,000円	18,442円	2,928,000円	2,928,000円	2,928,000円		
7	302	35.60㎡	10.76坪	226,000円	21,003円	2,712,000円	2,712,000円	2,712,000円		
8	303	42.69㎡	12.91坪	246,000円	19,054円	2,952,000円	2,952,000円	2,952,000円		
9	401	43.75㎡	13.23坪	243,000円	18,367円	2,916,000円	2,916,000円	2,916,000円		
10	402	35.60㎡	10.76坪	225,000円	20,910円	2,700,000円	2,700,000円	2,700,000円		
11	403	42.69㎡	12.91坪	245,000円	18,977円	2,940,000円	2,940,000円	2,940,000円		
12	501	43.75㎡	13.23坪	240,000円	18,140円	2,880,000円	2,880,000円	2,880,000円		
13	502	35.60㎡	10.76坪	222,000円	20,631円	2,664,000円	2,664,000円	2,664,000円		
14	503	42.69㎡	12.91坪	242,000円	18,745円	2,904,000円	2,904,000円	2,904,000円		
	駐車場(〇台)			0円		0円		0円		
	駐輪場(24台)			1,200円	13,200円	144,000円	144,000円	158,400円		
	バイク置き場(〇台)			0円	0円	0円		0円		
	合計	581.74㎡	175.90坪	3,399,000円	1,200円	3,400,200円	40,788,000円	40,802,400円		

【取得価格】 売買価格(税込)	938,000,000円
【取得価格】 消費税	26,000,000円
【収入】 年額賃料(満室想定)	40,802,400円
表面利回り	4.34%
【NET収入】年額	35,143,765円
NET利回り	3.75%

支出(税込)※年額(概算)					試算根拠			
PM費	1,346,004円	見積額	月額賃料	3,399,000円	×12	×3.0%	×110%	
BM費	1,873,404円	見積額	月額	156,117円	×12		×110%	
水道光熱費	66,000円	※想定	月額	5,000円	×12		×110%	
インターネット・カメラ	203,280円	※想定	月額	15,400円	×12		×110%	
火災保険	93,390円	見積額		93,390円				
固都税	2,076,557円	※概算額		2,076,557円				
年間支出計	5,658,635円							

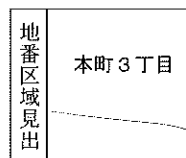



【K1 (遠景) 金属標】



【K1 (近景) 金属標】



【K2 (遠景) 金属標】



【K3 (遠景) 金属標】



【K2 (近景) 金属標】



【K3 (近景) 金属標】



【K4 (近景) 区鉄板】



【K4 (遠景) 区鉄板】


求積表

地番	① 2-8				
	NO	X _n	Y _n	Y _{n+1} -Y _{n-1}	X _n -(Y _{n+1} -Y _{n-1})
	K1	321.284	310.895	14.078	4523.036152
	K2	321.071	319.872	8.529	2738.414559
	K3	304.806	319.424	-14.078	-4291.058868
K4	304.487	305.794	-8.529	-2596.969623	
			合計	373.422220	
			合計面積	186.711100	㎡

境界点	④	③	②	①	⑤	⑥
境界線の種類	石	石	金属プレート杭	コンクリート杭	鉄	鉄
測影	石	石	金属プレート杭	コンクリート杭	鉄	鉄
測影	石	石	金属プレート杭	コンクリート杭	鉄	鉄
測影	石	石	金属プレート杭	コンクリート杭	鉄	鉄
測影	石	石	金属プレート杭	コンクリート杭	鉄	鉄
測影	石	石	金属プレート杭	コンクリート杭	鉄	鉄

図名	確定測量図
所在地番	中野区本町三丁目2番8
作成年月日	令和6年5月8日
縮尺	1/100
作成者	田中 崇 土地調査士 東京都中野区沼袋一丁目40番3号



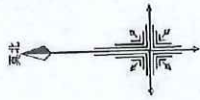

断面の寸法 (mm)	
1階高	2,400
2階高	2,400
※この図面は、建築士事務所が作成したものであり、その内容に誤りがある場合は、建築士事務所が責任を負います。

※この図面は、建築士事務所が作成したものであり、その内容に誤りがある場合は、建築士事務所が責任を負います。

1階	1階高	2,400
2階	2階高	2,400
3階	3階高	2,400
100階	100階高	2,400

exl エキセルワン 株式会社 エキセルワン

Project Title: (仮称) エルファアロ中野坂上 II 新築工事
Scale: 1/100
Date: 2025.01.10
Drawing Title: 1階平面図

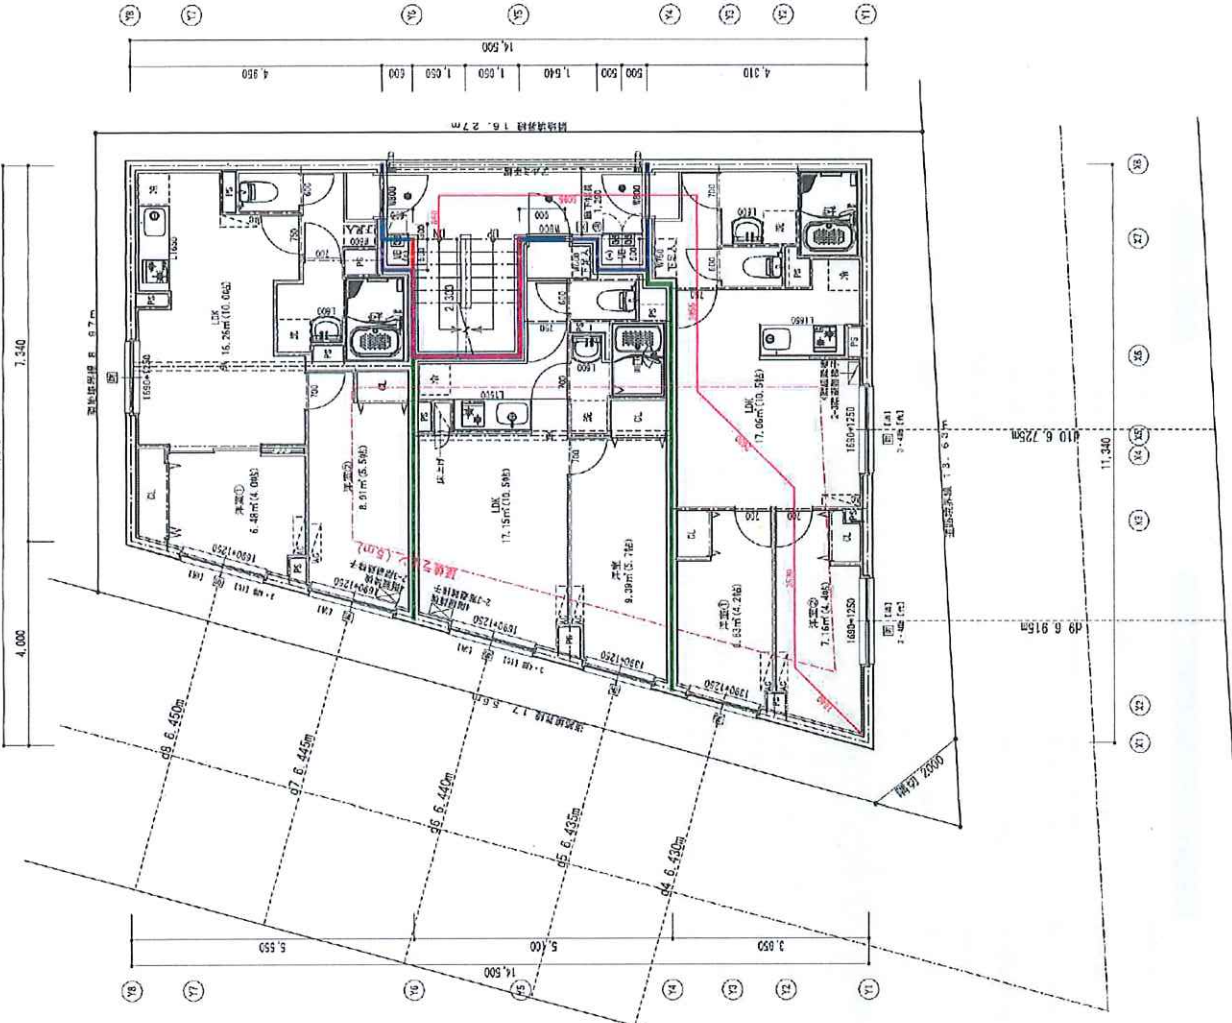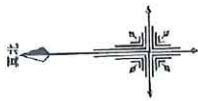

201・301・401

Aタイプ
43.75㎡

2LDK

202・302・402

Cタイプ
35.60㎡

1LDK

203・303・403

Dタイプ
42.69㎡

2LDK

■ 図例 (mm)

1	1	2	3	4	5	6	7	8	9	10	11	12	13	14	15	16	17	18	19	20	21	22	23	24	25	26	27	28	29	30	31	32	33	34	35	36
---	---	---	---	---	---	---	---	---	---	----	----	

※ 図例は、本図面の記載内容に基づき、図面の記載内容と一致しない場合は、図面の記載内容が優先となります。

※ 図例は、本図面の記載内容に基づき、図面の記載内容と一致しない場合は、図面の記載内容が優先となります。

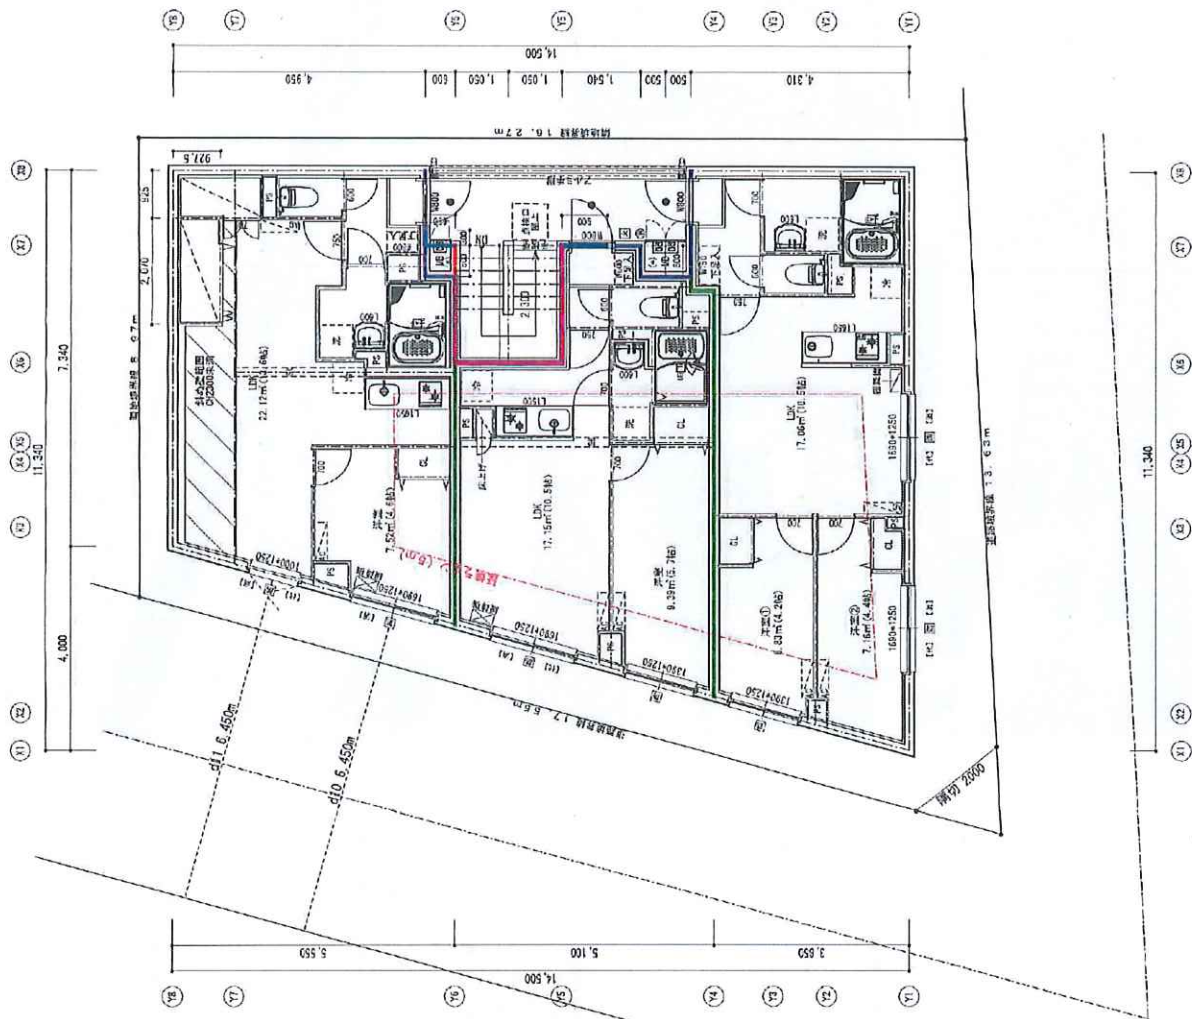[illegible]



南側立面図 S=1/100

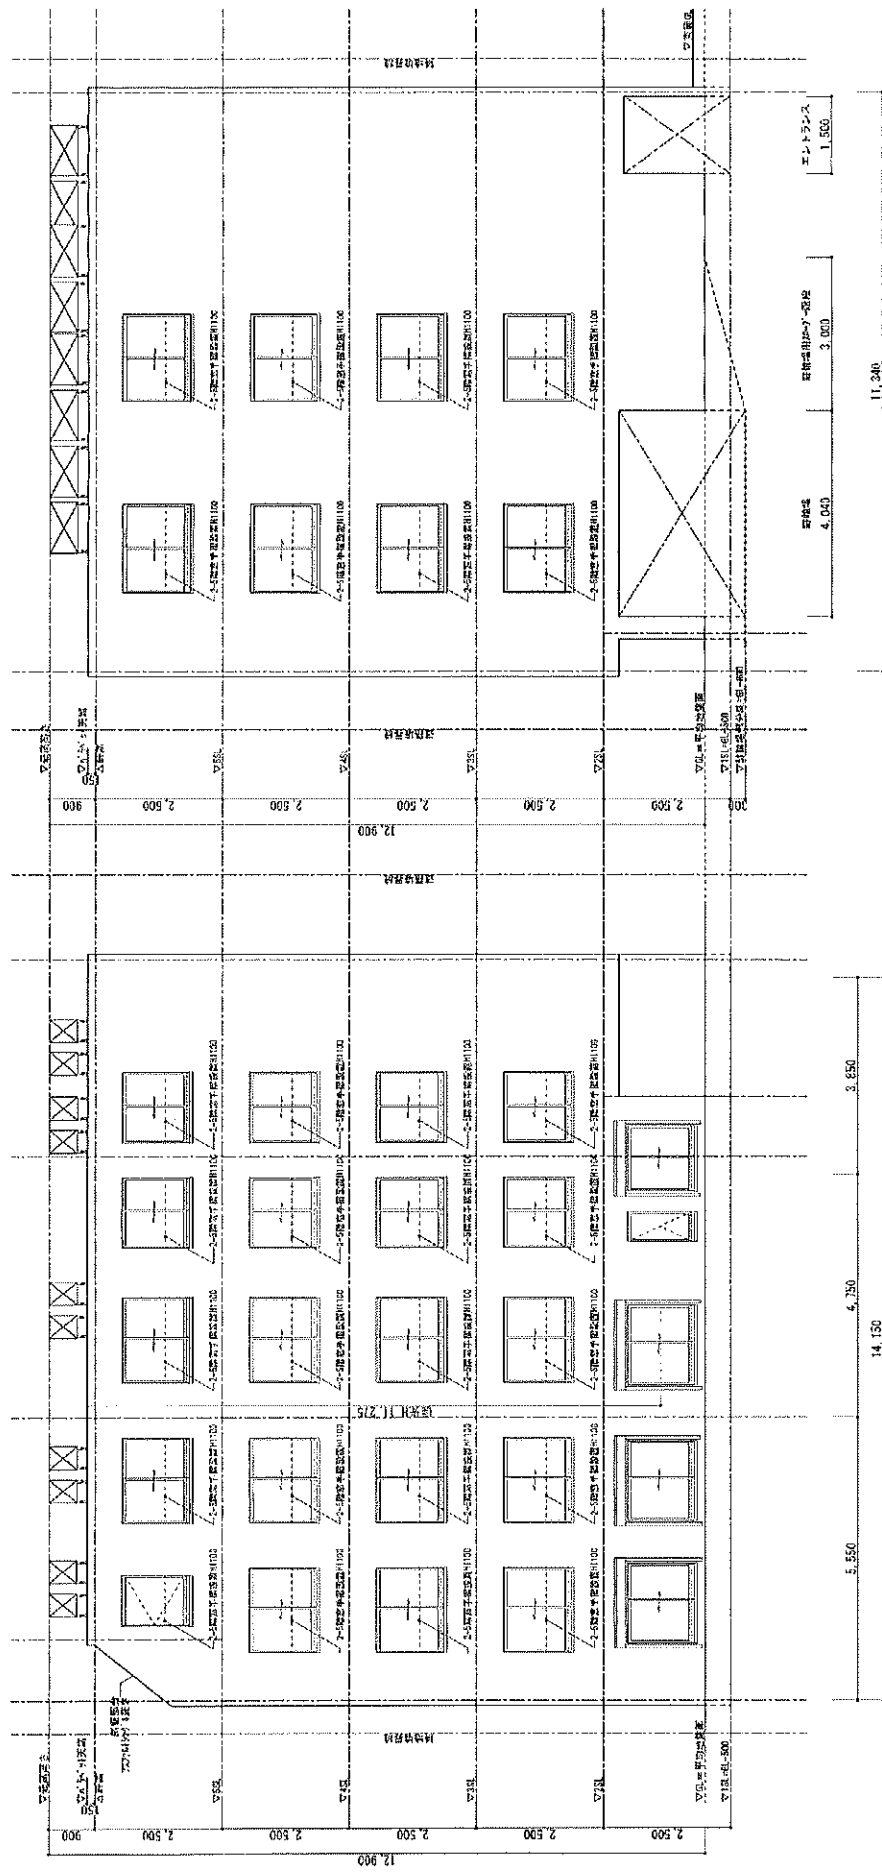

西側立面図 S=1/100

番号	階 数	仕 上 げ	材 質	窓 枠	窓 高	仕 上 げ	値 金
A-1	1F	外壁	外壁	窓枠	窓高	仕上り	値金
A-2	2F	外壁	外壁	窓枠	窓高	仕上り	値金
A-3	3F	外壁	外壁	窓枠	窓高	仕上り	値金
A-4	4F	外壁	外壁	窓枠	窓高	仕上り	値金

