


用途	空物件（一棟） 物件名：gran+浅草橋Ⅱ				
所在地	住居表示	東京都台東区浅草橋1-23-5			
	地番	東京都台東区浅草橋1-11-26			
交通	JR総武線 浅草橋駅 徒歩1分 / 都営浅草線 浅草橋駅 徒歩4分				
地積	82.08 ㎡ (24.82 坪) 公簿				
価格	5億3000万円				
地目	宅地	用途地域	商業地域		
容積率	500%		建蔽率	80%	
都市計画法	市街化区域				
防火指定	防火地域		高度指定		
日影規制			都市計画	無・有（ ）	
その他					
道路	西側約6m（公道） / 北側約2.9m（私道）				
道路負担					
現況	空	築年	昭和58年 5月築	検済	
建物	構造	鉄筋コンクリート造 4階 地下1階			
	延床面積	300.27 ㎡ (90.83 坪)			
引渡し	相談		施工会社		
備考					
・ 2025年1月に事務所に改修済 ・ 台帳記載事項証明書に検査済証交付履歴有り ※原本無し ・ 北側道路セットバック有り ・ 容積率：360%（道路幅員による）					
物件ルート：売主⇒当社					

万一、売却済みの場合はご容赦ください。

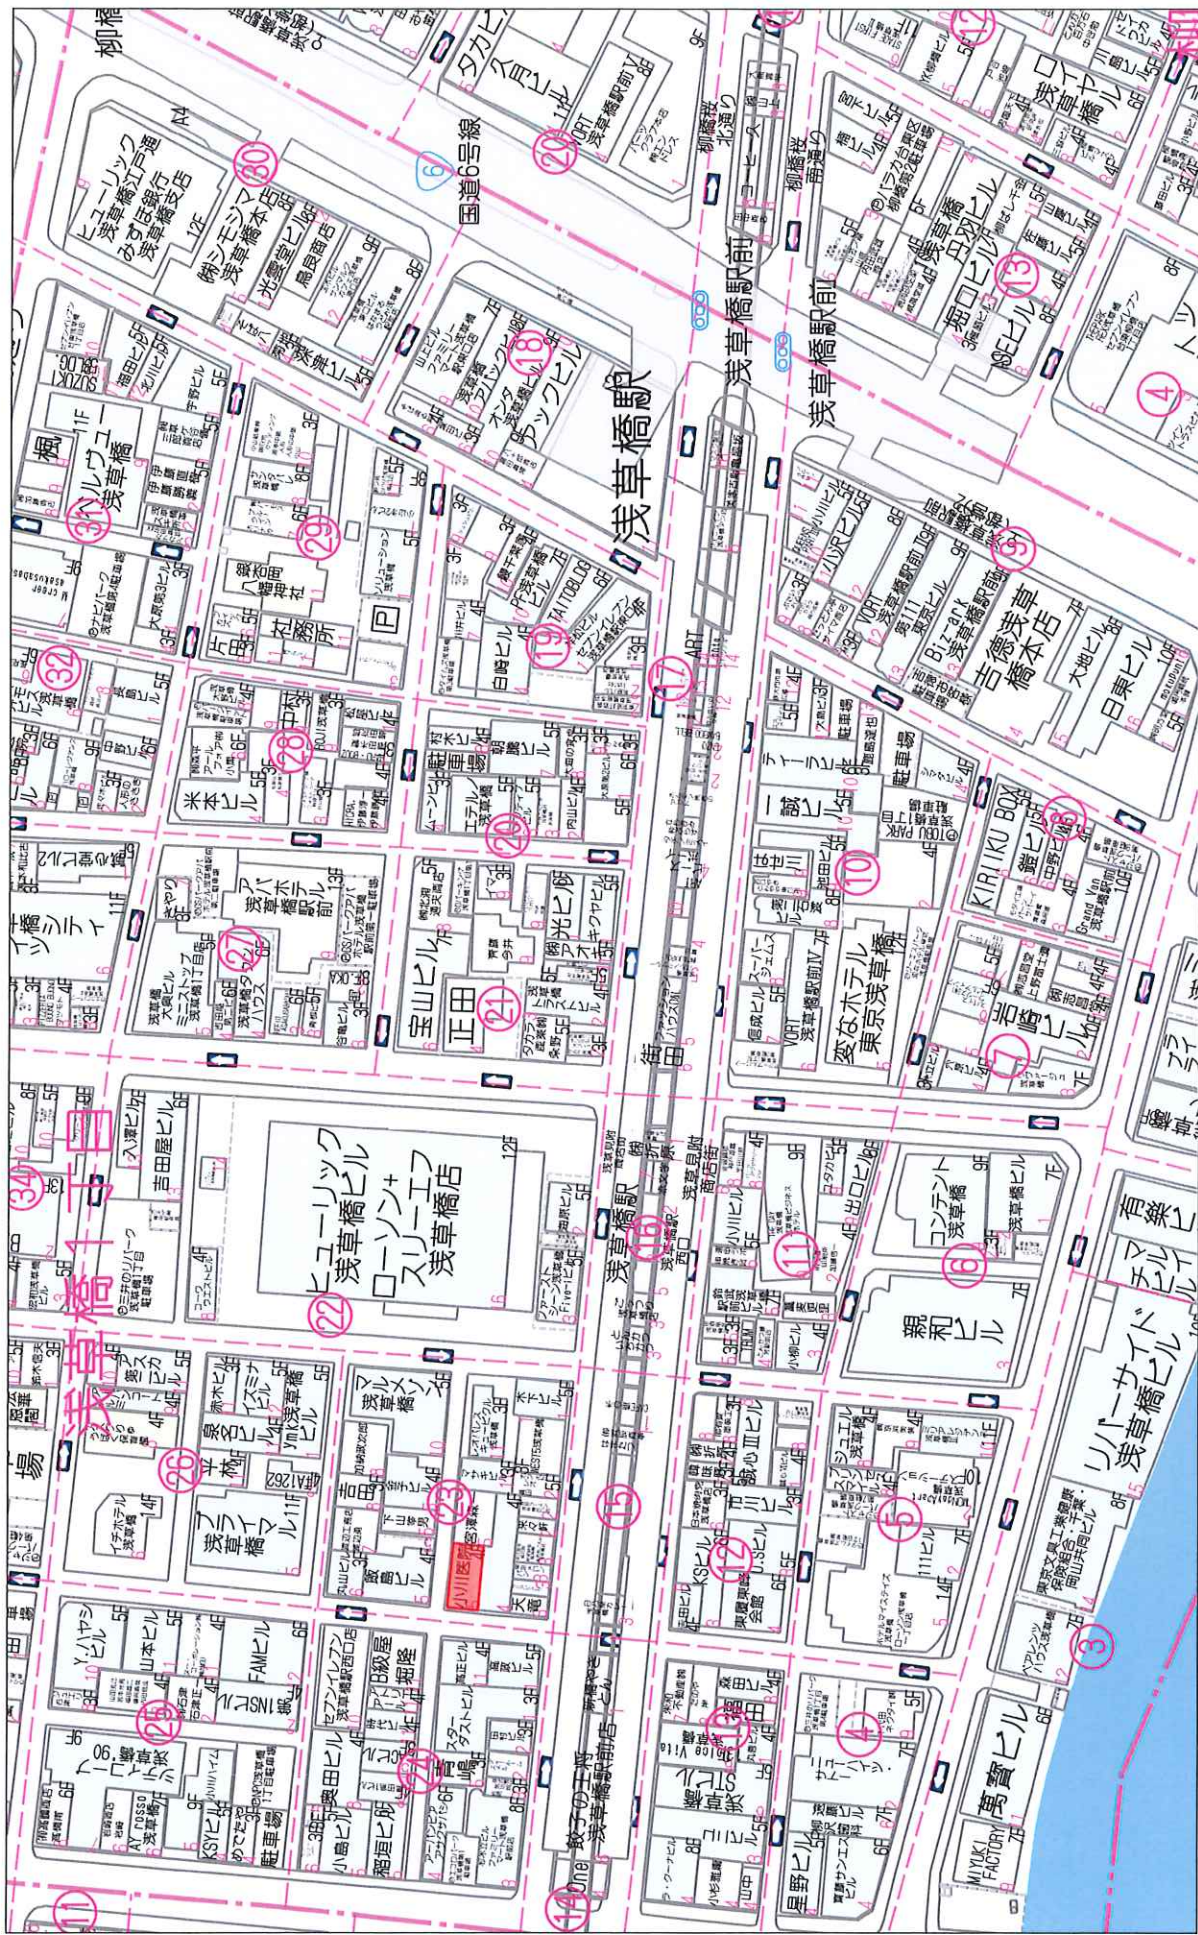

60m


1:1388

禁無断複写複製

株式会社ミタ・コーポレーション
P220002980-20250910164532

Copyright(C)2025 ZENRIN CO., LTD.




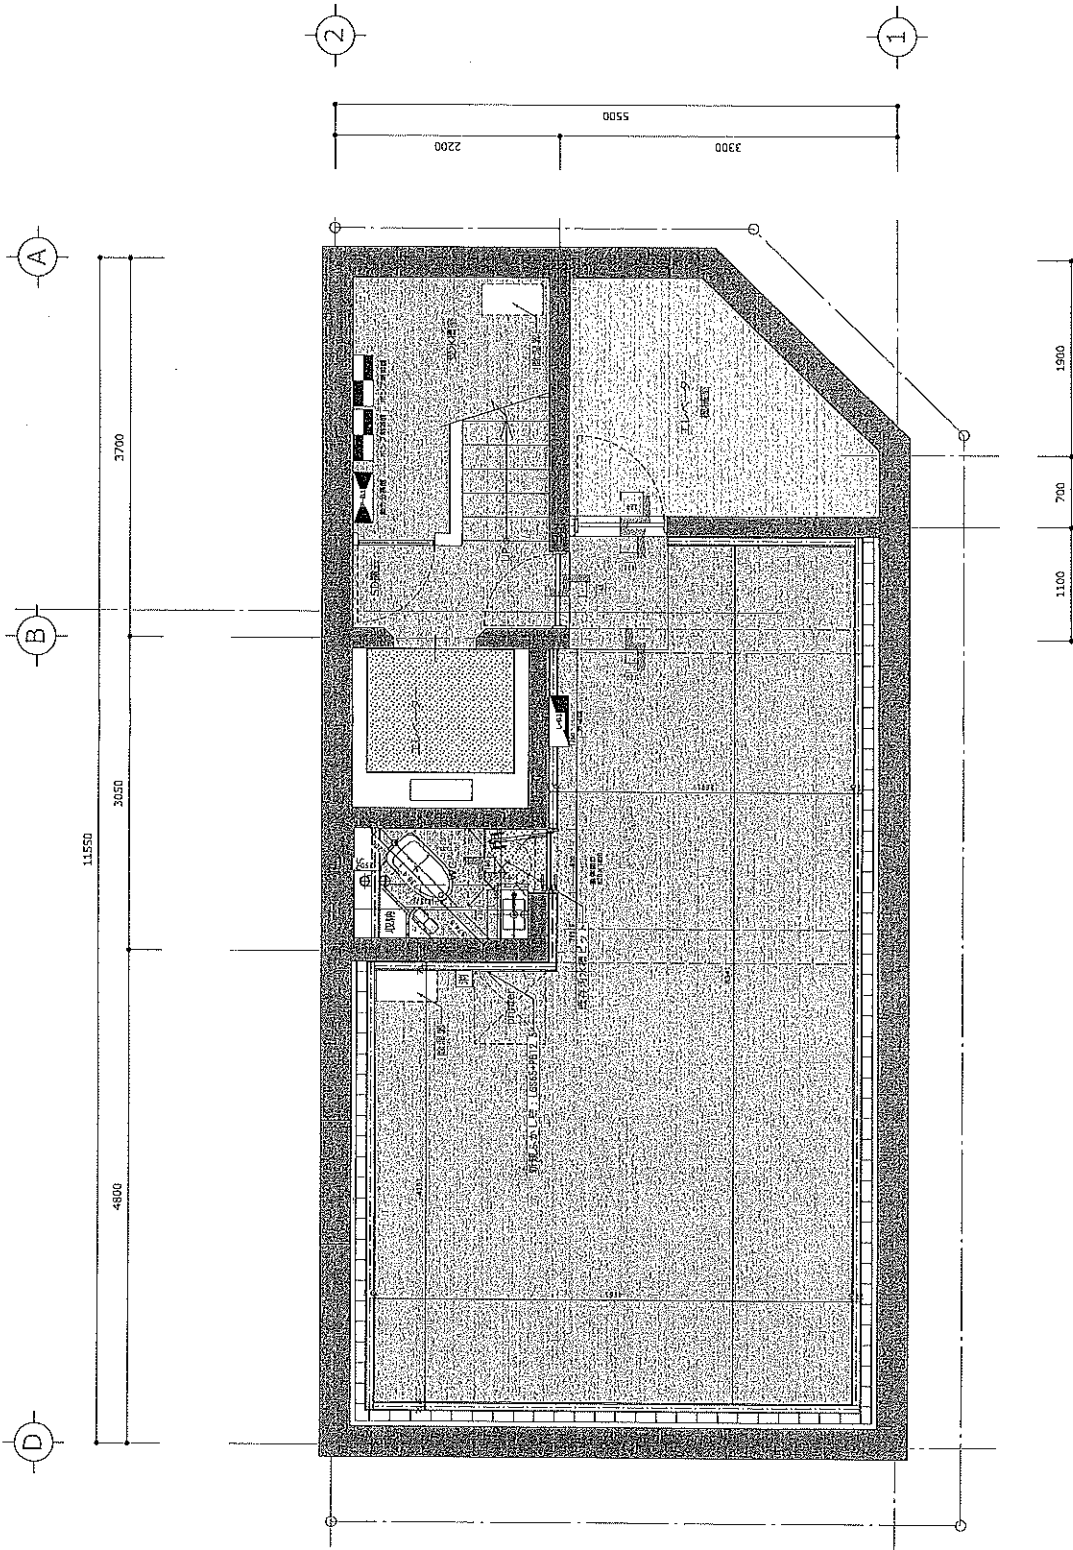

床面積表


階	容積対象部分 (施工図より)	容積対象部分 (登記より)
4F	42.565 m ²	12.73 坪
3F	61.815 m ²	18.70 坪
2F	61.815 m ²	18.70 坪
1F	50.500 m ²	15.33 坪
B1F	61.720 m ²	18.67 坪
TOTAL	288.015 m ²	87.125 坪

KEY PLAN	
CLIENT	
PROJECT	長崎県庁第一ビル改修工事
JOB No.	2800340
TITLE	B1F 平面図
DATE	
DESIGNER	
ARCHITECT	Sasaki / Sasaki
ENGINEER	Sasaki / Sasaki
SCALE	1/50/A3
DATE	2025/02/28
NO.	A - 05-1

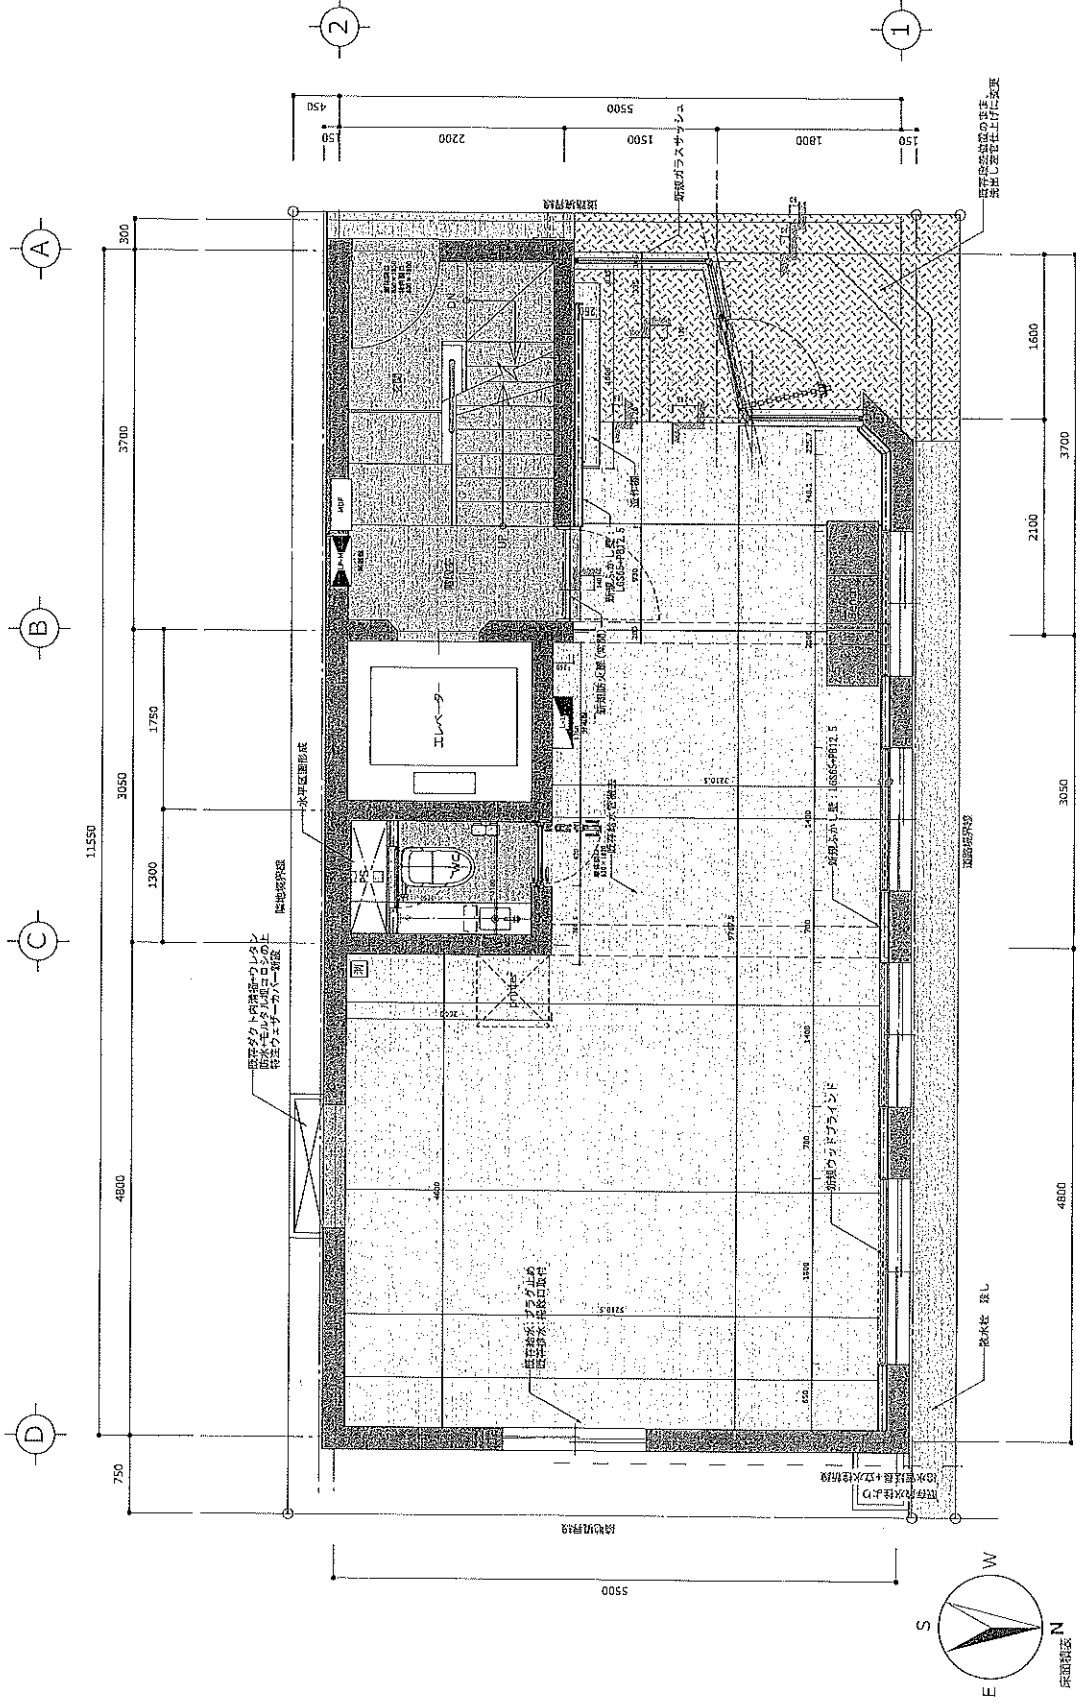

階	客用対称部分 (既工回より)	客用対称部分 (意記より)	客用対称部分 (意記より)
4F	42.065 m ²	12.73 坪	55.06 m ²
3F	61.815 m ²	18.70 坪	61.45 m ²
2F	61.815 m ²	18.70 坪	61.45 m ²
1F	60.600 m ²	18.33 坪	60.59 m ²
B1F	61.720 m ²	18.67 坪	61.72 m ²
TOTAL	288.015 m ²	87.125 坪	300.27 m ²

KEY PLAN	
CLIENT	
PROJECT	浅草橋一丁目ビル改修工事
JOB No.	2800340
TITLE	1階平面図
DATE	2025/02/28
REVISION	
DESIGNER	Sasaki / Sakai
DRAWN BY	Sasaki / Sakai
SCALE	1/50/AS
DATE	2025/02/28
No.	A-05-2

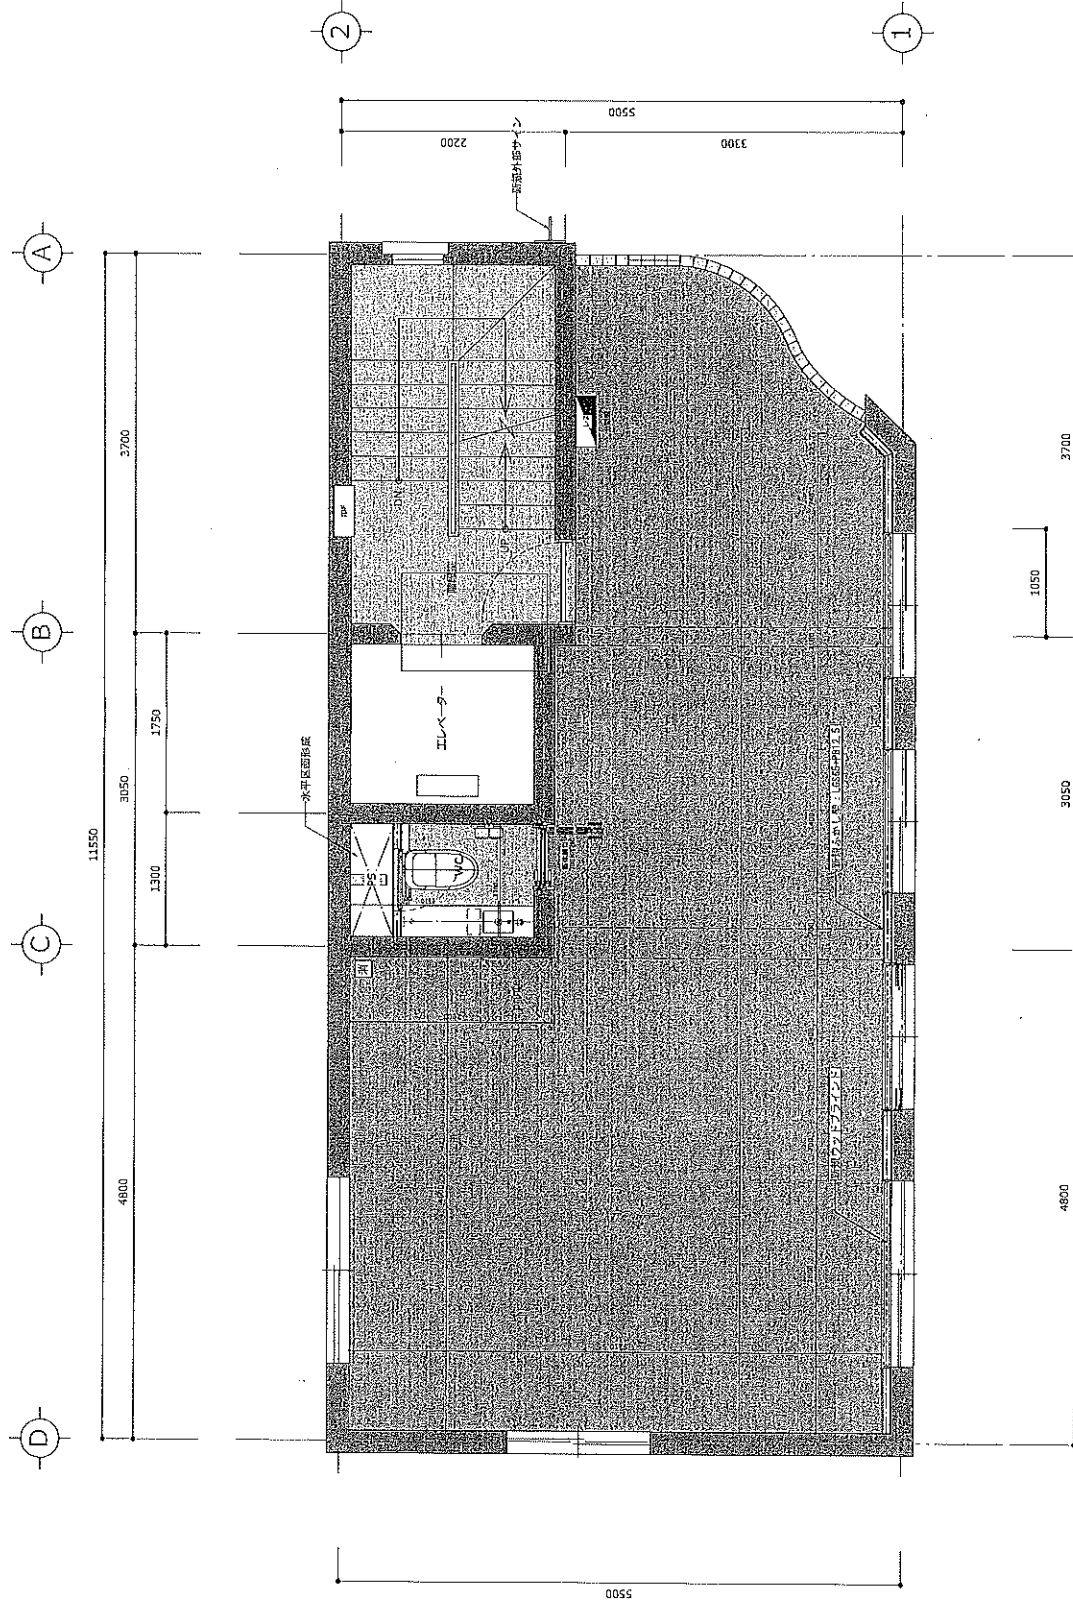

床面積表		容積対象部分 (竣工図より)		容積対象部分 (登記より)	
階	容積対象部分	床面積 (㎡)	容積 (坪)	床面積 (㎡)	容積 (坪)
4F	42.065	12.73	坪	55.06	16.66
3F	61.815	18.70	坪	61.45	18.59
2F	61.815	18.70	坪	61.45	18.59
1F	60.600	18.33	坪	60.59	18.33
B1F	61.720	18.67	坪	61.72	18.67
TOTAL	288.015	87.125	坪	300.27	90.83

KEY PLAN

CLIENT

PROJECT
茨城県一丁目ビル改修工事

JOB No.
2800340

TITLE
2F 平面図

DATE
2024/10/19


DESIGNER
Sasaki / Sasaki

DESIGNED BY
Sasaki / Sasaki

SCALE
1/50 / A3


DATE
2025/02/28

REV.
A - 05-B

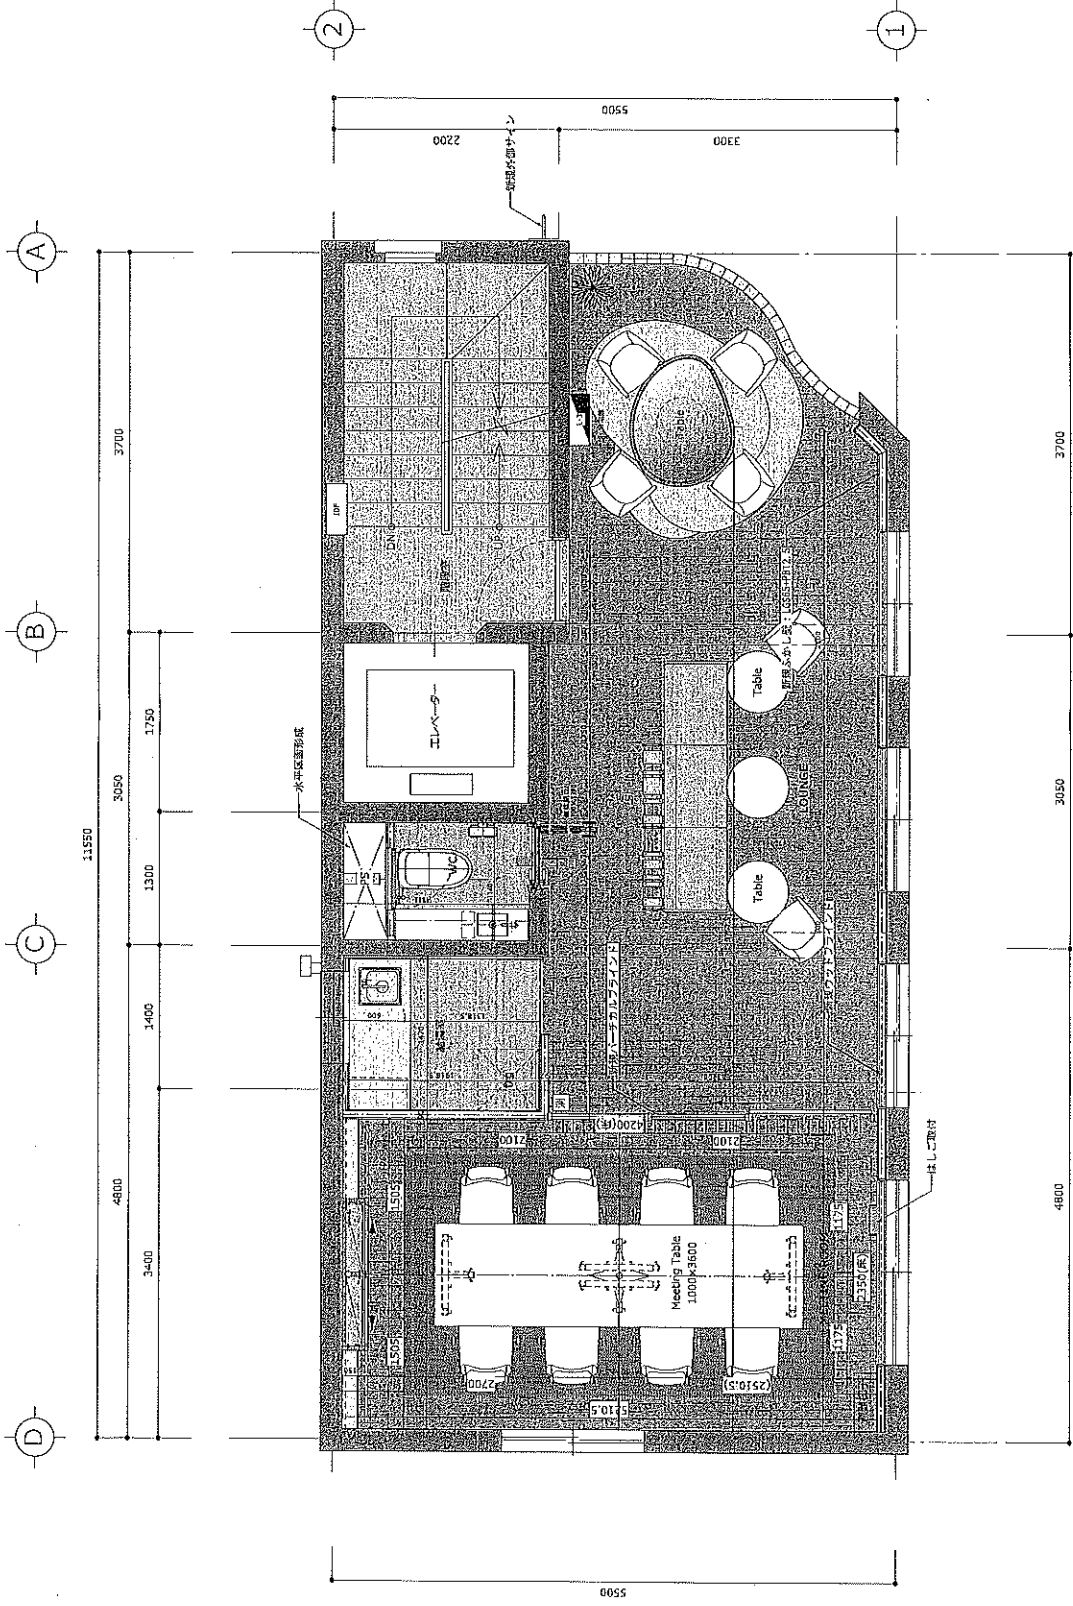

床面積表		客室付客部分 (包工費より)		客室付客部分 (包工費より)	
階	客室付客部分 (包工費より)	客室付客部分 (包工費より)	客室付客部分 (包工費より)	客室付客部分 (包工費より)	客室付客部分 (包工費より)
4F	42.085 m ²	12.73 坪	55.06 m ²	16.66 坪	
3F	61.815 m ²	18.70 坪	61.45 m ²	18.59 坪	
2F	61.815 m ²	18.70 坪	61.45 m ²	18.59 坪	
1F	60.600 m ²	18.33 坪	60.59 m ²	18.33 坪	
B1F	61.720 m ²	18.67 坪	61.72 m ²	18.67 坪	
TOTAL	288.015 m ²	87.125 坪	300.27 m ²	90.83 坪	

KEY PLAN	
CLIENT	
PROJECT	新築一丁目ビル改修工事
JOB No.	2800340
TITLE	3F 平面図
DATE	2023/05/28
DESIGNER	Sasaki / Sasaki
DRAWN BY	Sasaki / Sasaki
SCALE	1/50/A3
DATE	2023/05/28
No.	A - 05-4

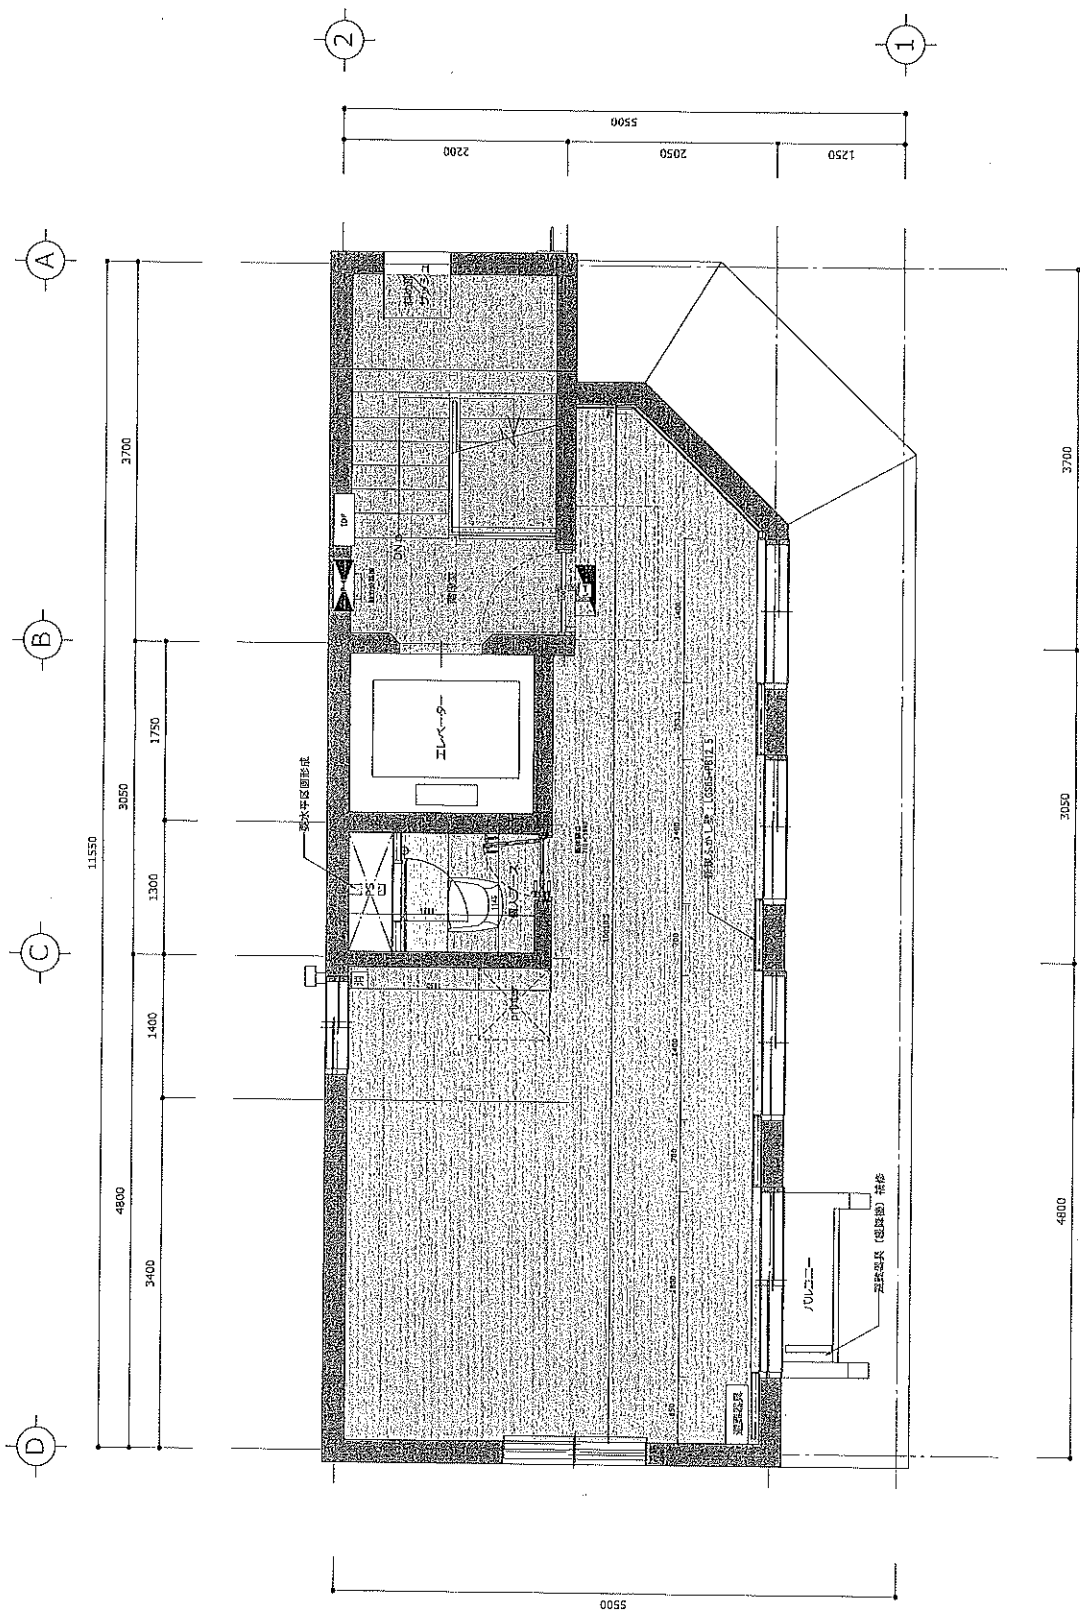

床面積表

階	容積対象部分 (施工図より)	容積対象部分 (登記より)
4F	42.065 m ²	12.73 坪
3F	61.815 m ²	18.70 坪
2F	61.815 m ²	18.70 坪
1F	60.600 m ²	18.33 坪
B1F	61.720 m ²	18.67 坪
TOTAL	288.015 m ²	87.135 坪

KEY PLAN

CLIENT

PROJECT
茨城県一丁目ビル改修工事

JOB No.
2800340

TITLE
4階 平面図

DATE	REVISION
2024/10/15	001
2024/10/15	002
2024/10/15	003
2024/10/15	004
2024/10/15	005
2024/10/15	006

COMPILED BY
Gakkyo

DRAWN BY
Sasaki / Sasaki

DRAWN BY
Sasaki / Sasaki

SCALE
1/50/A3

DATE
2025/02/28


No.
A - 05-5

既存の上、部外窓・高圧窓、クラック修補・クラック補修・クラック補修・クラック補修

PT-02

既存の上、部外窓・高圧窓、クラック修補・クラック補修・クラック補修・クラック補修

PT-02

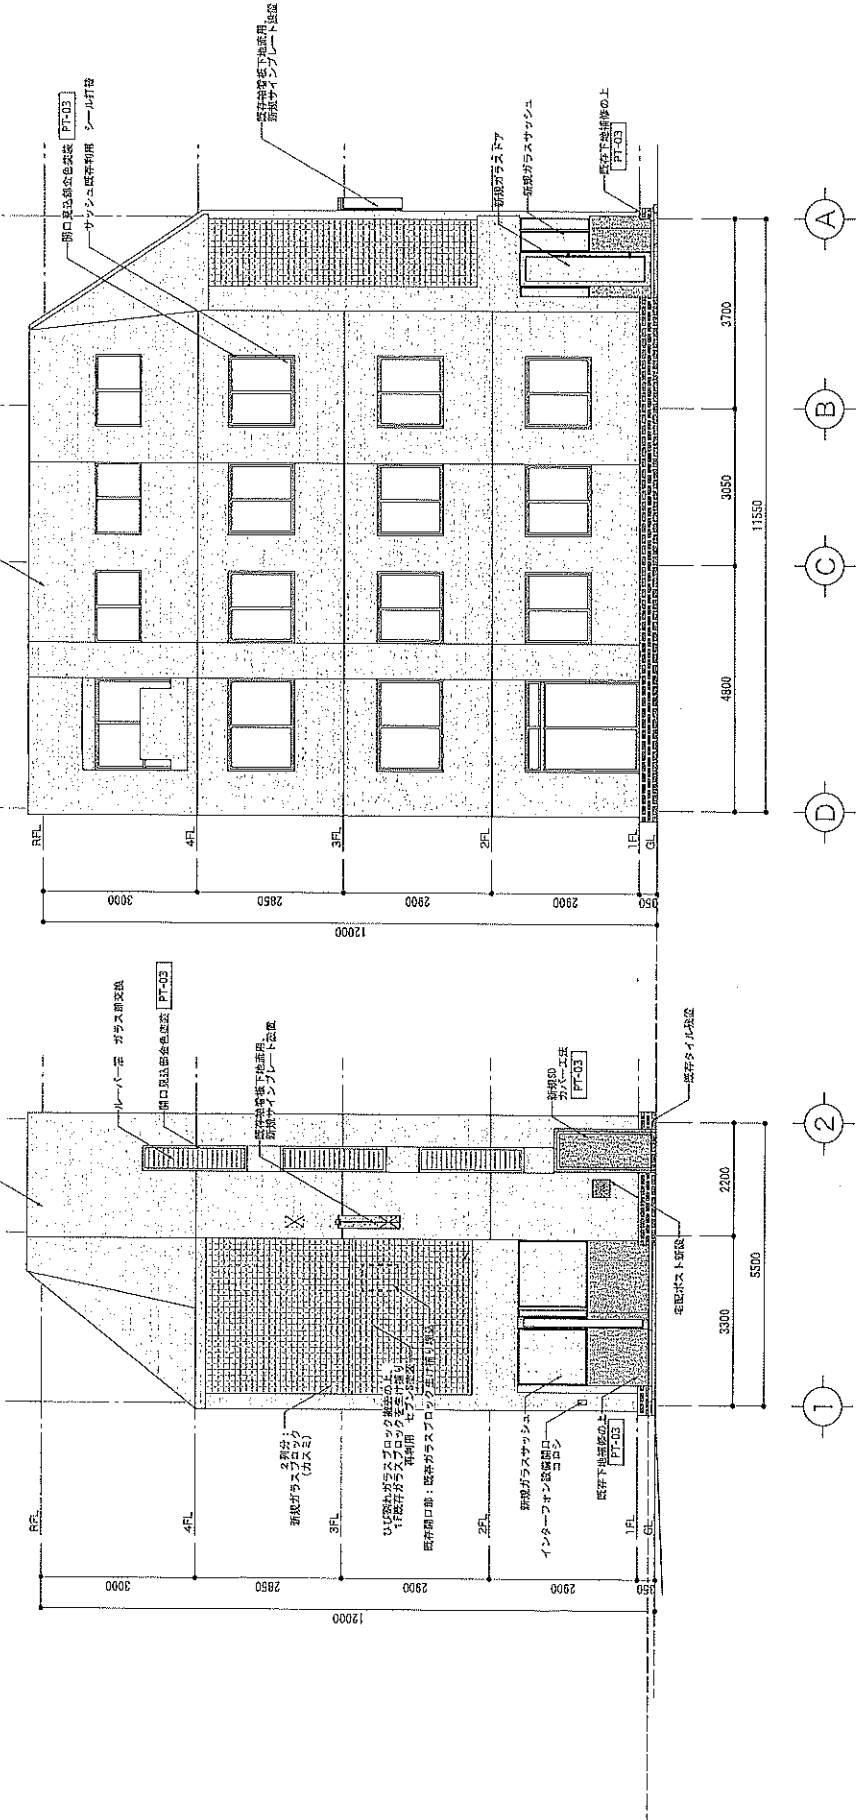

西立面図 1/100

北立面図 1/100

KEY PLAN

CLIENT

PROJECT

建築設計事務所

DATE

2800340

TITLE

立面図-1

DATE

REVISION

NO.

REVISION

NO.

