

用途	収益物件（一棟）・マンション 物件名：エルファーク目黒III				
所在地	住居表示	東京都目黒区三田1-6-35 予定			
	地番	東京都目黒区三田100-7			
交通	JR山手線 目黒駅 徒歩9分 / JR山手線 恵比寿駅 徒歩10分				
地積	318.12 ㎡ (96.23 坪) 公簿				
価格	12億6670万円 (税込)				
地目	宅地	用途地域	第1種住居地域		
容積率	300%		建蔽率	60%	
都市計画法	市街化区域				
防火指定	準防火地域		高度指定	第3種高度地区	
日影規制	4h-2.5h/4m		都市計画	無・有（ ）	
その他	下水道処理区域、最低敷地面積60㎡				
道路	西側約4m（公道）接道約16.3m				
道路負担					
現況		築年	2026年7月 竣工予定	検済	
建物	構造	鉄筋コンクリート造 4階			
	延床面積	557.08 ㎡ (168.51 坪)			
引渡し	2026年8月予定		施工会社		
備考 年額収入45,623,040円 月額収入3,801,920円 表面 利回り 3.60% 満室想定					
・ 検査済証取得予定					
・ 総戸数：12戸					
・ 指定管理会社との賃貸管理契約締結を条件とします					
物件ルート：売主⇒当社					

万一、売却済みの場合はご容赦ください。

キョリ測のしかたを学ぶ

検索

距離 A

716m
894 歩 (歩幅80cm)

大歩歩 333歩

所要時間 13分

消費カロリー 333kcal

消費カロリー 10.15kcal

消費カロリー 0.2kcal

消費カロリー 10.15kcal

消費カロリー 0.2kcal

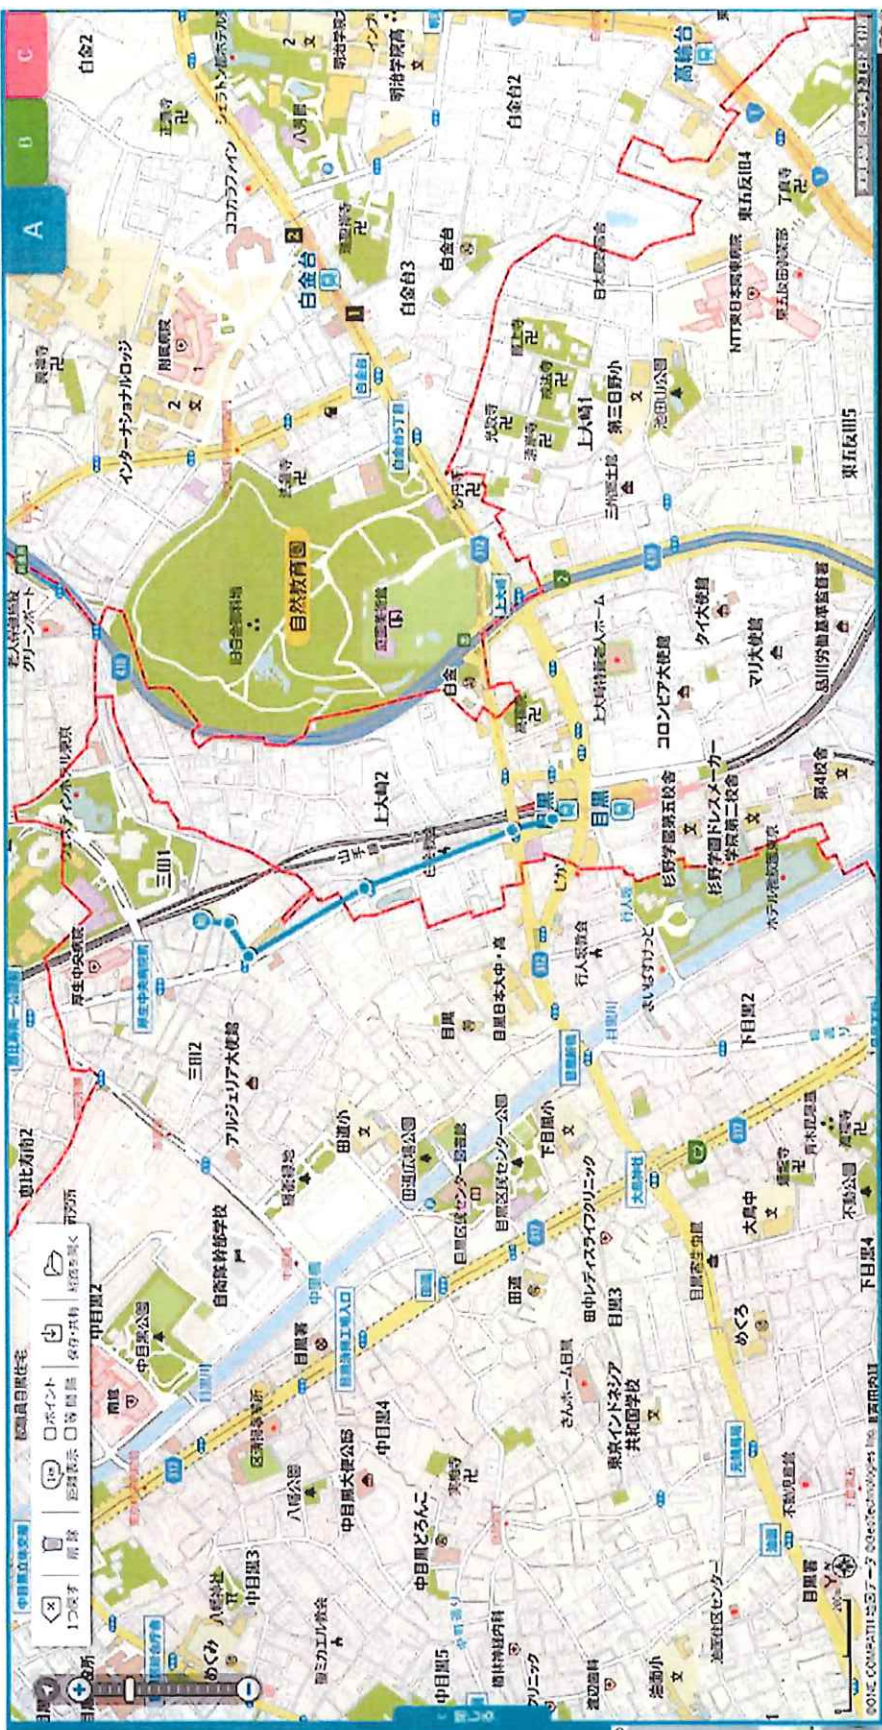

Adobe Acrobat

外出先でもPDFを
その場で見れる直せる

PDF編集から電子署名まで、Acrobatで
おこなえます。

詳しくはこちら

robo

おしえてください。

© 2015 Adobe Systems Incorporated. All rights reserved.



今更しの商品を検索

検索

770m

962 歩 (歩幅80cm)

14分

35kcal

0.2 成分

10 160kcal

30分 50%

35kcal

0.2 成分

10 160kcal

30分 50%

Adobe Acrobat

PDFで日々の業務が
シンプル&効率的に

PDF制作から電子契約まで、Acrobatで

詳しくはこちら

Adobe Acrobat

PDFで日々の業務が
シンプル&効率的に

PDF制作から電子契約まで、Acrobatで

詳しくはこちら

©2006 COMPATH 株式会社 3D-Map Technology Inc.

V3.610

フリーウェア

本ソフトは、個人利用を目的として提供されています。無断で複製、転載、改変、配布、貸与、譲渡、販売、その他の方法で第三者に提供することを禁じます。また、本ソフトの著作権は、©2006 COMPATH 株式会社 3D-Map Technology Inc. に帰属します。

エルファード目黒Ⅲ



レントロール

	部屋No	賃貸面積	月額賃料(税抜)	消費税	月額賃料(税込)	賃料単価	年額賃料(税抜)	年額賃料(税込)	敷金	賃貸期間
1	101	41.58㎡	12.57坪	312,000円	312,000円	24,821円	3,744,000円	3,744,000円		
2	102	40.79㎡	12.33坪	311,000円	311,000円	25,223円	3,732,000円	3,732,000円		
3	103	40.95㎡	12.38坪	312,000円	312,000円	25,201円	3,744,000円	3,744,000円		
4	201	41.58㎡	12.57坪	316,000円	316,000円	25,139円	3,792,000円	3,792,000円		
5	202	40.79㎡	12.33坪	315,000円	315,000円	25,547円	3,780,000円	3,780,000円		
6	203	40.95㎡	12.38坪	316,000円	316,000円	25,525円	3,792,000円	3,792,000円		
7	301	41.58㎡	12.57坪	317,000円	317,000円	25,218円	3,804,000円	3,804,000円		
8	302	40.79㎡	12.33坪	316,000円	316,000円	25,628円	3,792,000円	3,792,000円		
9	303	40.95㎡	12.38坪	312,000円	312,000円	25,201円	3,744,000円	3,744,000円		
10	401	41.58㎡	12.57坪	319,000円	319,000円	25,377円	3,828,000円	3,828,000円		
11	402	40.79㎡	12.33坪	318,000円	318,000円	25,790円	3,816,000円	3,816,000円		
12	403	40.95㎡	12.38坪	319,000円	319,000円	25,767円	3,828,000円	3,828,000円		
13				0円	0円	#DIV/0!	0円	0円		
14				0円	0円	#DIV/0!	0円	0円		
15										
16										
17										
18										
	駐輪場(24台)			0円	0円		0円	0円		
				720円	7,920円		86,400円	95,040円		
	バイク置き場(2台)			1,000円	11,000円		120,000円	132,000円		
合計		493.28㎡	149.21坪	3,800,200円	3,801,920円	@25,354円	45,602,400円	45,623,040円		

【取得価格】 売買価格(税込)	1,266,700,000円
【取得価格】 消費税	30,000,000円
【収入】 年額賃料(満室想定)	45,623,040円
表面利回り	3.60%
【NET収入】年額	40,344,464円
NET利回り	3.18%

支出(税込)※年額			試算根拠			
PM費	見積額	1,504,879円	月額賃料	3,800,200円	×12	×3.0%
BM費	見積額	1,372,800円	月額	104,000円	×12	×110%
水道光熱費	※想定	66,000円	月額	5,000円	×12	×110%
インターネット・カメラ	※想定	187,440円	月額	14,200円	×12	×110%
火災保険	見積額	77,300円		77,300円		
固都税	※概算額	2,070,157円		2,070,157円		
年間支出計		5,278,576円				

表示年月日：2025/07/22

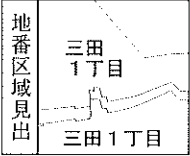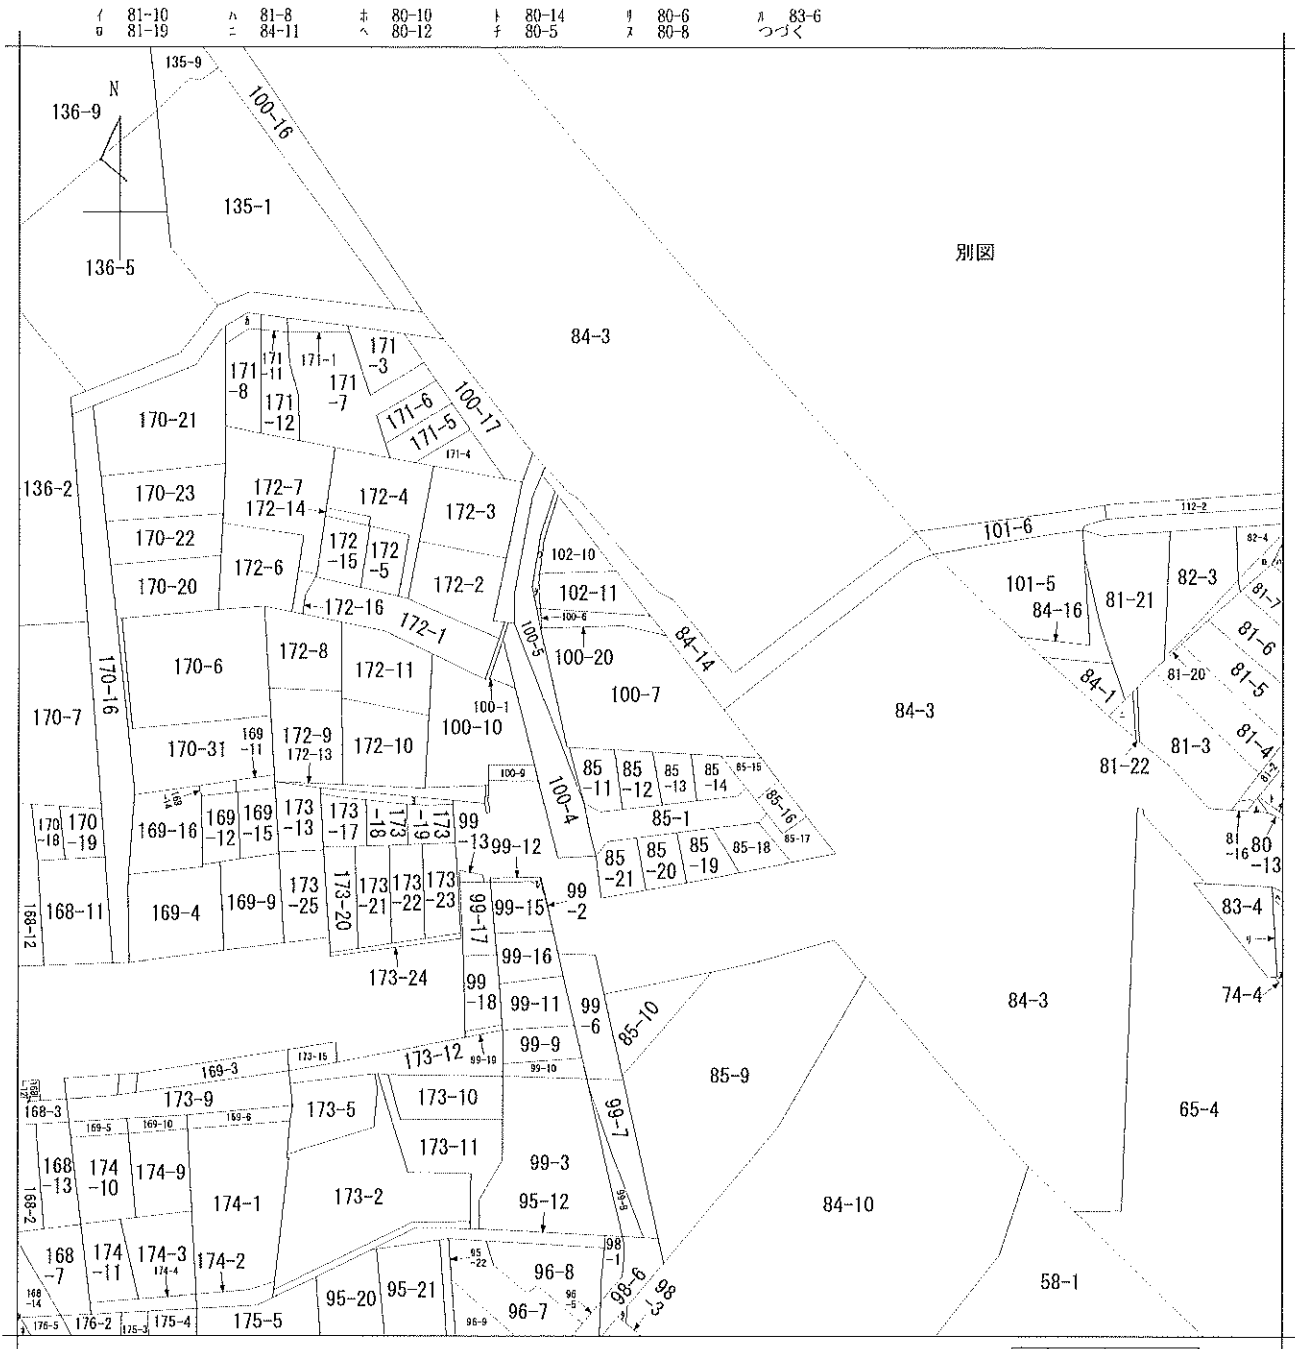

請求部	所在	目黒区三田一丁目				地番	100番7			
出力	1/600	精度		座標系	番号又は記号	分類	地図に準ずる図面		種類	旧土地台帳附属地図
作成年月日	平成3年1月31日				備付年月日(原図)	平成3年1月31日		補記事項		


表示年月日：2025/07/22

ア	102-12
ワ	102-2
カ	171-10
コ	173-4
ク	98-8
ケ	99-14
セ	168-19
ソ	168-6
タ	176-3

座標求積表

地番	100-7	Xn	Yn	0(n+1) - Xn(1)Yn
K1		-39922.180	-10865.983	-1499.505654
K2		-39924.223	-10855.838	43314.793620
K3		-39926.170	-10851.057	167269.043655
K4		-39939.638	-10846.157	188853.285684
K5		-39943.582	-10844.682	-12178.577886
K6		-39938.515	-10867.275	-136938.532275
K7		-39930.981	-10866.893	-153810.003522
K8		-39924.361	-10866.389	-95635.089589
			積面積	-624.585967
			地積	312.2928335
			坪数	94.46


公図 1/600

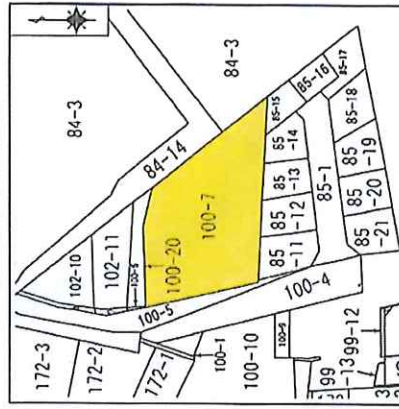

※85-1は公園上接しておりませんが、
現地では接しております。
※縮尺係数：0.999901(任意座標系)
※方位は真北ではありません。

確定測量図

図名	目黒区三田一丁目100番7
所在	目黒区三田一丁目100番7
縮尺	S=1/100
作成	令和6年6月13日
作成者	土地家屋調査士法人 玉川測量設計 土地家屋調査士 佐生 昌史 TEL 03-6421-8433 FAX 03-6421-8434

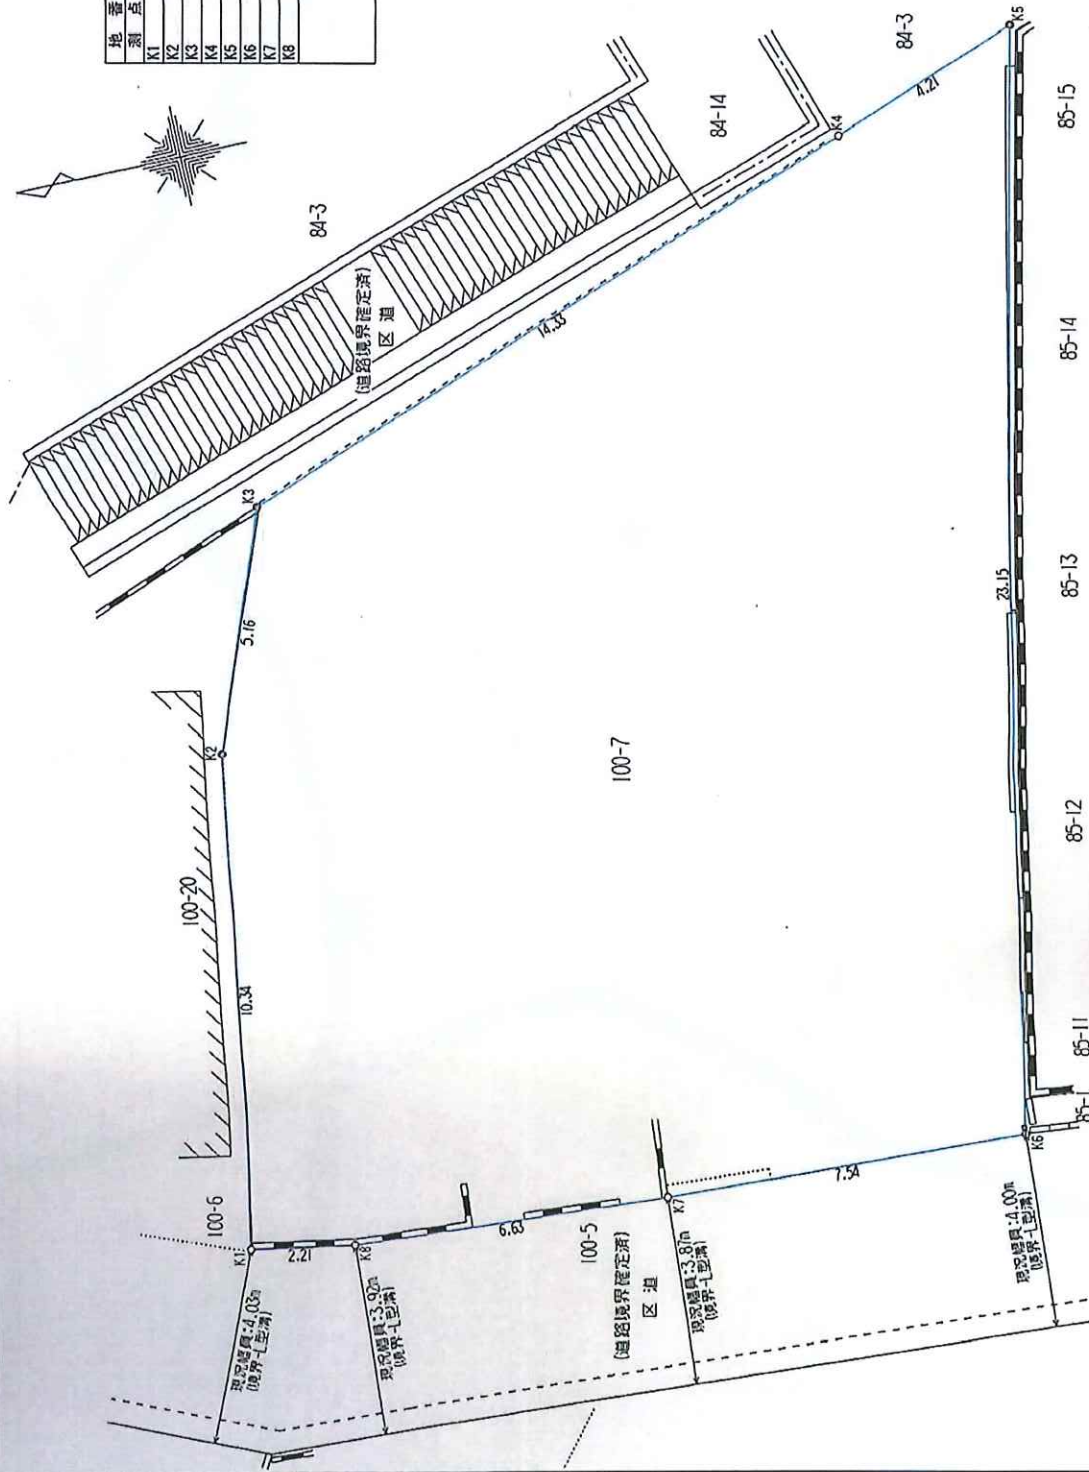

品名	数量	単位	備考
①	運付の要のある部分		
②	支払分 (金112名11項)		
③	利息 (金114名)		
④	財政安全本部の返金		
⑤	財政支出(建設費)200,776千円は、大田建設局の 支出に算入する(金117名19項21号)		
⑥	財政支出(建設費)200,776千円は、大田建設局の 支出に算入する(金117名19項21号)		
⑦	主要な出入口		
⑧	代客出入口 (積付) 3,124,000名 車1名2名=1名		
⑨	代客人員 1名=運転1名、乗客1名、車1名2名		
⑩	ABIC10型列車 (車1名、乗客1名、車1名2名)		
⑪	代客人員 1名=運転1名、乗客1名、車1名2名		

周数	床面積	必要開口面積	有効開口面積	判定
2~3F	139.69	139.69/30=4.65	4.68	有窓

(3) ① $1.7 \times 1.25 \times 1/2 \times 3 + 1.2 \times 1.25 \times 1/2 \times 2 = 4.68$
 (積算799 + 1200以上 開口ガラス=0.68)
 ※喫煙人数 6人

※1000円未満は1000円、1000円以上10000円未満は10000円、10000円以上100000円未満は100000円、100000円以上は1000000円とします。

1~4階	屋内直通階段
構造	鉄筋コンクリート造
幅員	750以上
路面	260
段上	220以下
手摺	内壁に設置-D=100系鋼

■納入取組状況

引渡い豆	EB-2315-10
戻すべり出し豆	EB-3172-3

[illegible]■2~3階平面図 $S=1:100(\text{人})$

old architects
合同会社オー・アイ・ディー・アーキテクト

DATE: 09/24/2025 PROJECT: 2025-05-23

(仮称)エルファード黒川新築工事

DRAWING TITLE

DRAWING NO.

A-04

2010年	内容
①	基礎のぞのあふり
②	聖穴区画 (令112第1項)
③	伊豆 (令114第2)
④	伊豆安全安心地区画
⑤	防火設備法第10条第1項の7743(防火本部認定)
⑥	建設省令第57号(令第112第2項)
⑦	建設省令第57号(令第112第2項)
⑧	建設省令第57号(令第112第2項)
⑨	建設省令第57号(令第112第2項)
⑩	建設省令第57号(令第112第2項)
⑪	建設省令第57号(令第112第2項)
⑫	建設省令第57号(令第112第2項)
⑬	建設省令第57号(令第112第2項)
⑭	建設省令第57号(令第112第2項)
⑮	建設省令第57号(令第112第2項)
⑯	建設省令第57号(令第112第2項)
⑰	建設省令第57号(令第112第2項)
⑱	建設省令第57号(令第112第2項)
⑲	建設省令第57号(令第112第2項)
⑳	建設省令第57号(令第112第2項)
㉑	建設省令第57号(令第112第2項)
㉒	建設省令第57号(令第112第2項)
㉓	建設省令第57号(令第112第2項)
㉔	建設省令第57号(令第112第2項)
㉕	建設省令第57号(令第112第2項)
㉖	建設省令第57号(令第112第2項)
㉗	建設省令第57号(令第112第2項)
㉘	建設省令第57号(令第112第2項)
㉙	建設省令第57号(令第112第2項)
㉚	建設省令第57号(令第112第2項)
㉛	建設省令第57号(令第112第2項)
㉜	建設省令第57号(令第112第2項)
㉝	建設省令第57号(令第112第2項)
㉞	建設省令第57号(令第112第2項)
㉟	建設省令第57号(令第112第2項)
㊱	建設省令第57号(令第112第2項)
㊲	建設省令第57号(令第112第2項)
㊳	建設省令第57号(令第112第2項)
㊴	建設省令第57号(令第112第2項)
㊵	建設省令第57号(令第112第2項)
㊶	建設省令第57号(令第112第2項)
㊷	建設省令第57号(令第112第2項)
㊸	建設省令第57号(令第112第2項)
㊹	建設省令第57号(令第112第2項)
㊺	建設省令第57号(令第112第2項)
㊻	建設省令第57号(令第112第2項)
㊼	建設省令第57号(令第112第2項)
㊽	建設省令第57号(令第112第2項)
㊾	建設省令第57号(令第112第2項)
㊿	建設省令第57号(令第112第2項)

■消防有怒·無怒判定

周数	底座周	必要開口位置	有底開口位置	判定
4F	139.63	139.69/20=6.95	4.68	希望

(引違) $1.7 \times 1.25 \times 1/2 \times 1.2 \times 1.25 \times 1/2 \times 2 = 4.63$

(有効) $7.9 \times 1.25 \times 1.2$ (上 横入り方寸=4.68)

※設置人数 6人

※旧は防湿とし上下に100%以上の開口設置
※住宅用ビニルシートは、シート1枚以下、ロングは外部から切取に破損が
有るものとする。

58
59
60

1~4階	屋内直通階段
5階	機械コンクリート造
6階	750以上
7階	240
8階	220以下
9階	内壁に設置・D=100未満

■防火設備設置基準番号

引違い窓 EB-2315-10
錠すべり出し窓 EB-3172-3

■特記事項

※第27条 財文課長とする。

※会112景 防文区画・PS-Vはエクナ157により水平区画とする。

※水道法に依り水道管の損壊・材質に適合する。

※下水処理場15号1環は水設備の故障に適合する。

たガス専定法162条に適合する。
 当番票1412番基座/給気口の取付け位置に適合する。

※口座のお金をその日のうちに口座に引き落とす。

住持劉善祥

・周知票:各12枚交の2 1項三号


・令第125条及び令第125条に規定する普通国役若しくは、在外支での

出口に要る砂所問題は明らかに対応する。

※火気使用
・調理器具(火気使用器具)については「ガス器具防火性能認定品」を

使用し、有数の競馬場をとること。
・「シマ」は茶畑とし、文面から900m以上1-5内に設置。

● 4/7は不仕用日とし、入浴もウォシュレット以上10分、入浴後は至給水40度以上、60度FRW150間等色、FD付。

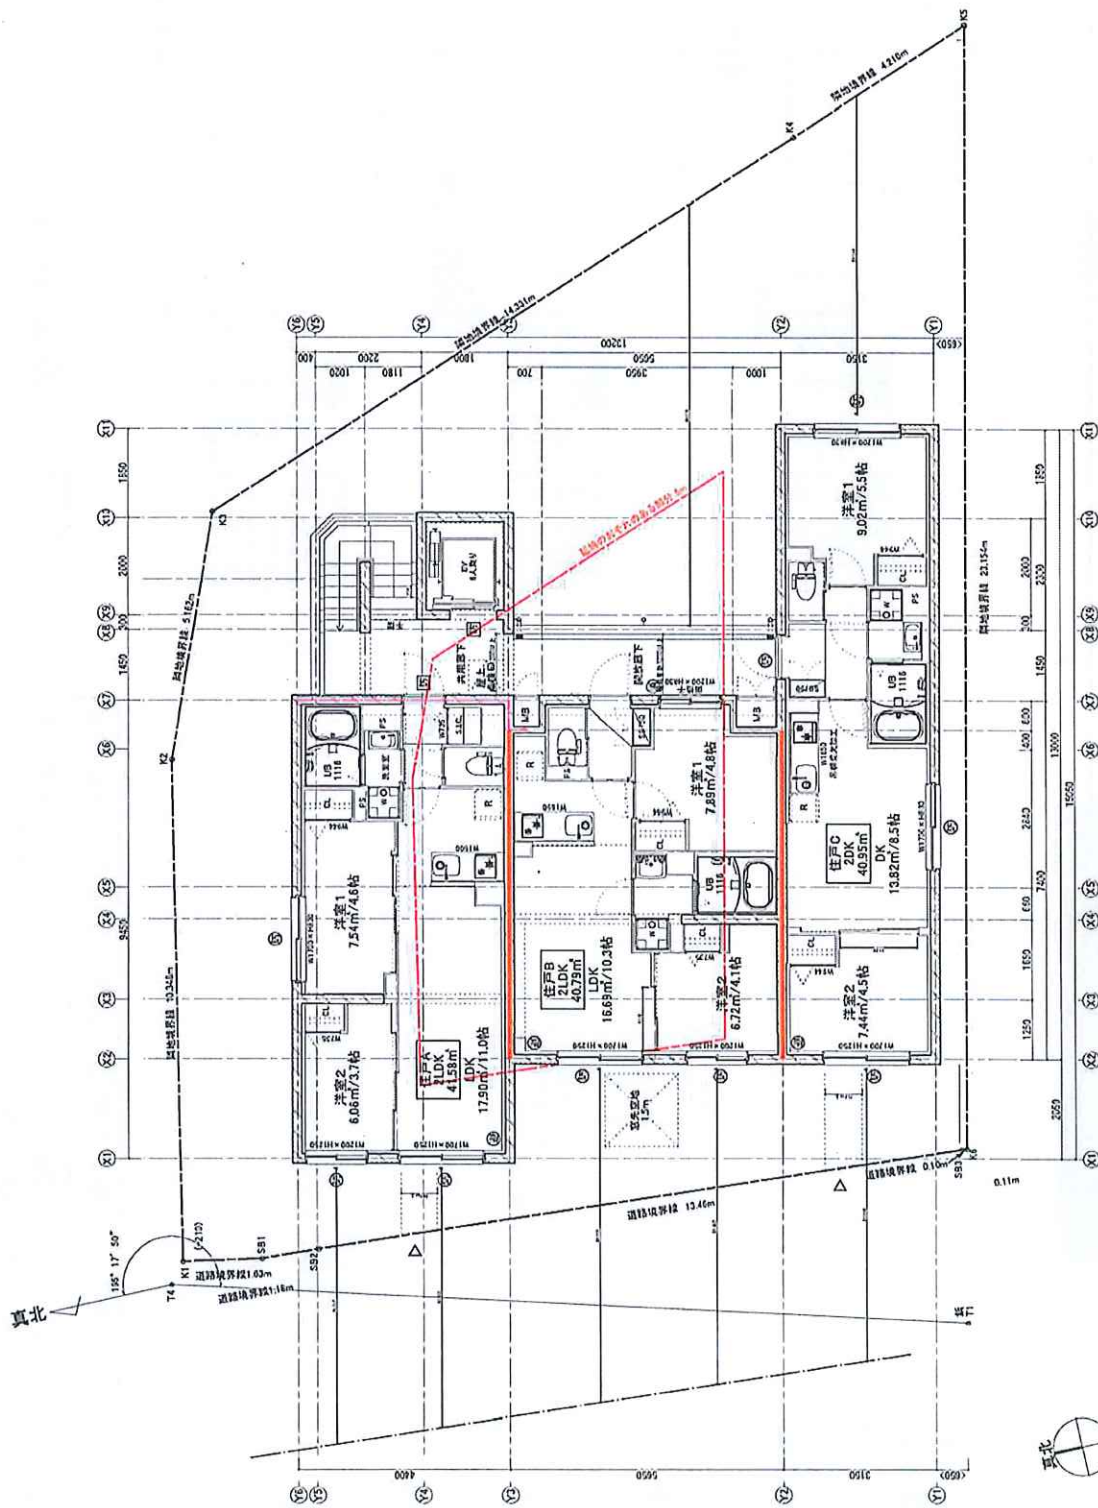■ 1階平面図 $S=1:100(A)$

OID architects

合同会社 オール・アイ・ディーズ アーキテクト
代表取締役社長 奥田 孝司 東京都港区新橋3-20-17
電話 03(6638)9111 FAX 03(6638)9112
Eメール oad@oaidies.com

DATE: 2025-05-20 PROJECT:

(仮称)エルファード黒川新築工事

DRAWING TITLE

DRAWING NO.


4階平面図

■凡例

記号	材質・仕上	材質・仕上
A	超耐久珪藻砂壁・漆水巻(75mm厚珪藻砂壁・漆水巻)	ウレタン塗装防水(アクリル樹脂・珪藻砂壁・漆水巻)
B	カラー珪藻砂壁・漆水巻(75mm厚珪藻砂壁・漆水巻)	ウレタン塗装防水(アクリル樹脂・珪藻砂壁・漆水巻)
C	珪藻砂壁・漆水巻(75mm厚珪藻砂壁・漆水巻)	ウレタン塗装防水(アクリル樹脂・珪藻砂壁・漆水巻)
D	モザイクタイル	珪藻砂壁・漆水巻(75mm厚珪藻砂壁・漆水巻)
E	珪藻砂壁・漆水巻(75mm厚珪藻砂壁・漆水巻)	珪藻砂壁・漆水巻(75mm厚珪藻砂壁・漆水巻)
F	珪藻砂壁・漆水巻(75mm厚珪藻砂壁・漆水巻)	珪藻砂壁・漆水巻(75mm厚珪藻砂壁・漆水巻)
G	珪藻砂壁・漆水巻(75mm厚珪藻砂壁・漆水巻)	珪藻砂壁・漆水巻(75mm厚珪藻砂壁・漆水巻)



■西側立面図 S=1:100A1

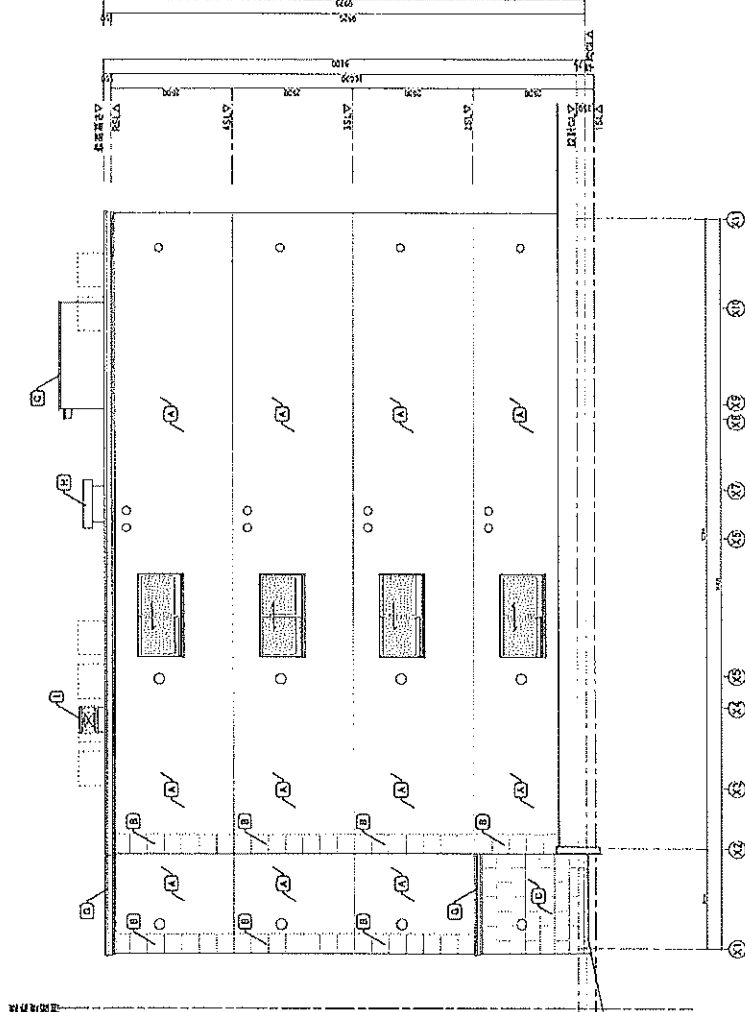

■南側立面図 S=1:100A1


LD/図別番号: W2025LD01B57	DATE 2025.05.17	PROJECT (仮称)エルファロー目黒Ⅲ 新築工事	DRAWING TITLE 立面図1
			DRAWING NO. A-06

■ 凡例


記号 材質・仕上 仕様・材料の記載は必ず「材質・仕上」の欄に記載すること。

- | | | |
|---|--------|---------------------------|
| A | 屋根・外装材 | 一定水圧耐圧コンクリート(分断)はスケーラビリティ |
| B | 内装・床材 | タイル・フローリング・畳・カーペット |
| C | 内装・壁材 | タイル・フローリング・畳・カーペット |
| D | 内装・天井材 | タイル・フローリング・畳・カーペット |
| E | 内装・柱・梁 | タイル・フローリング・畳・カーペット |
| F | 内装・窓枠 | タイル・フローリング・畳・カーペット |
| G | 内装・扉 | タイル・フローリング・畳・カーペット |

- | | | |
|---|--------|---------------------------|
| H | 内装・床材 | 一定水圧耐圧コンクリート(分断)はスケーラビリティ |
| I | 内装・壁材 | タイル・フローリング・畳・カーペット |
| J | 内装・天井材 | タイル・フローリング・畳・カーペット |
| K | 内装・柱・梁 | タイル・フローリング・畳・カーペット |
| L | 内装・窓枠 | タイル・フローリング・畳・カーペット |
| M | 内装・扉 | タイル・フローリング・畳・カーペット |

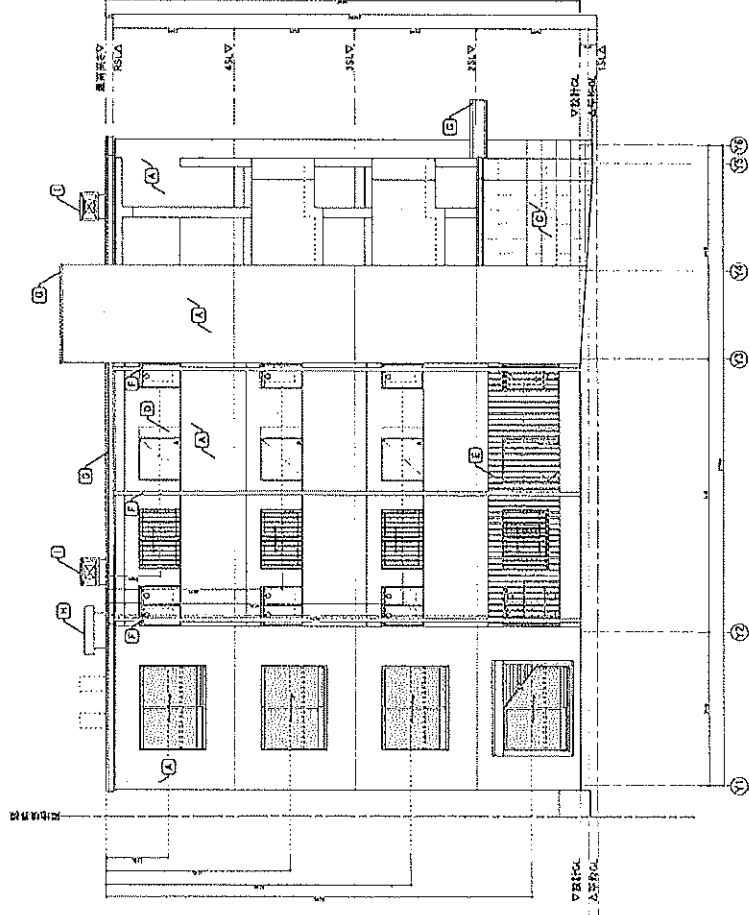

■ 東側立面図 S=1:100(1/3)

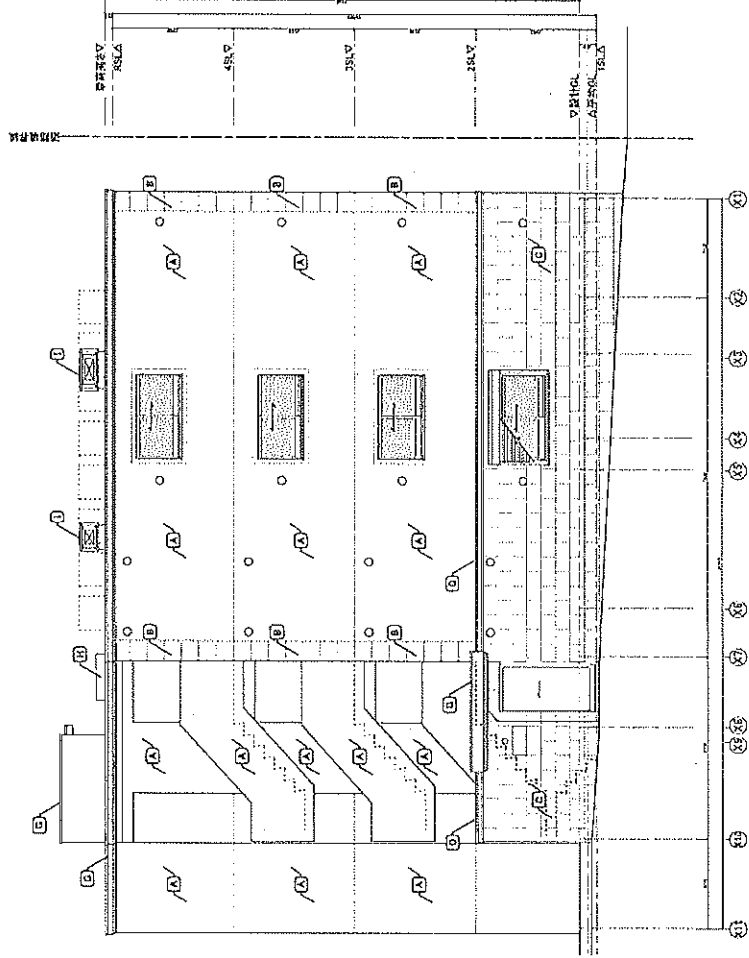

■ 北側立面図 S=1:100(1/3)

会社名 オー・ピー・デザイン・アーキテクト
〒100-0001 東京都千代田区千代田 1-1-1
TEL 03-1234-5678 FAX 03-1234-5679



010 00000000

DATE 2025.05.10

PROJECT (仮称) エルファロー目黒Ⅱ 新築工事

DRAWING TITLE 立面図2
DRAWING NO. A-07

LDI識別番号: W2025.D01.B57

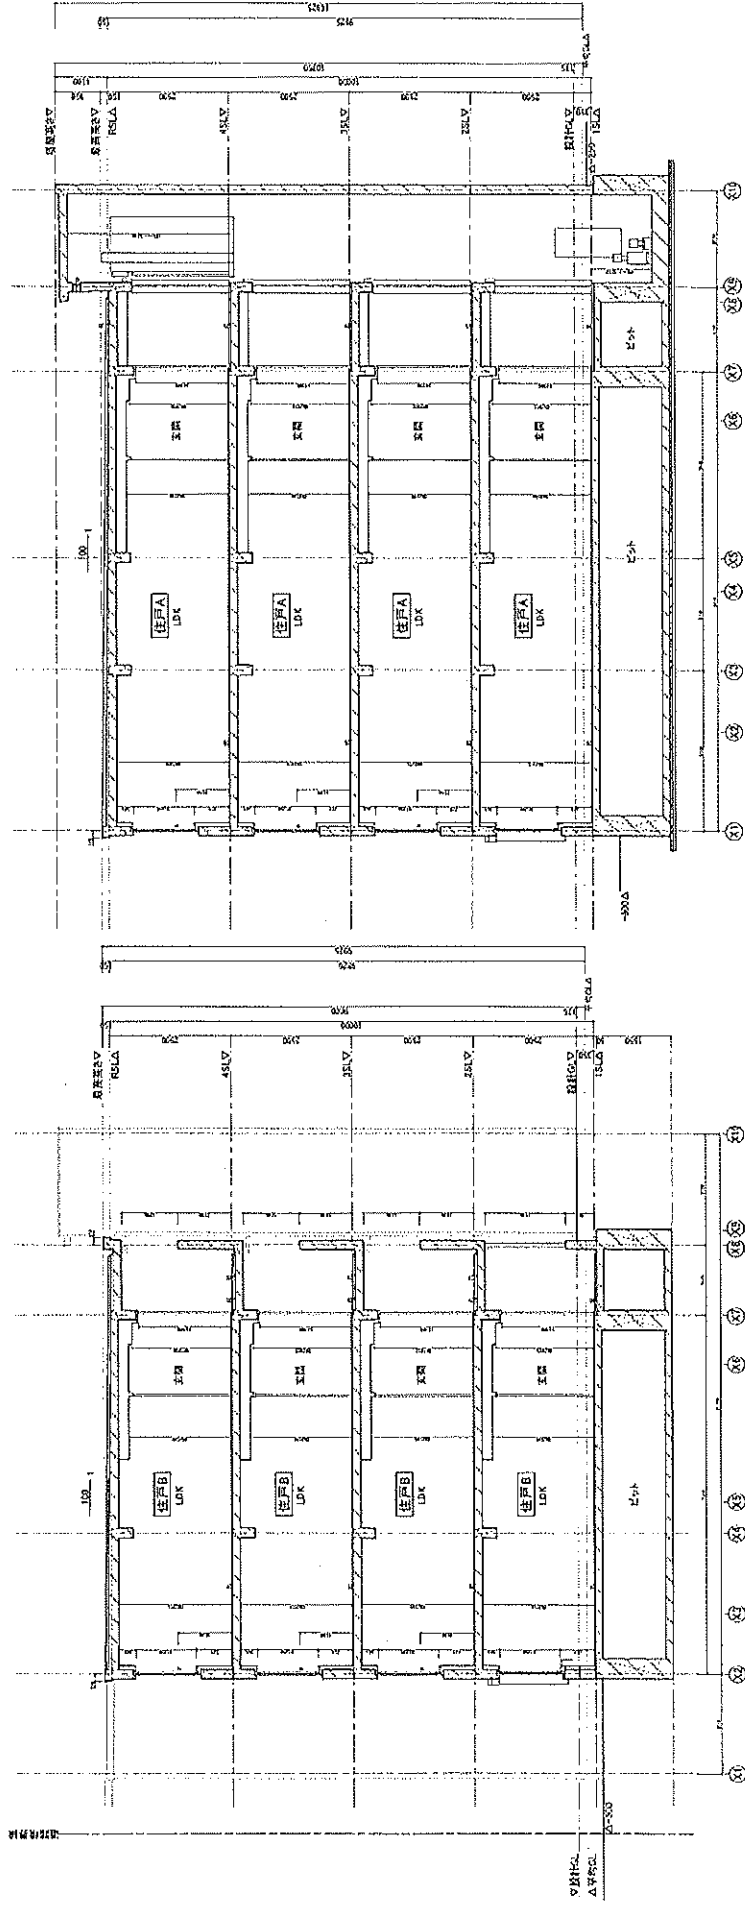
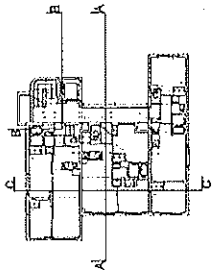


■断面図A S=1:100.00

■断面図B S=1:100.00


PROJECT	DRAWING TITLE		所図図1 A-08a
	DRAWING NO.		
(仮称)エルファロー目黒区 新築工事			
DATE	2025.08.20	PROJECT	
合同会社オーブ・デザイン・アーキテクツ 〒150-8501 東京都目黒区目黒3-1-1 TEL: 03-3170-1111 FAX: 03-3170-1112			
OID	enobitects		

LDI図別番号: W2023.D101857

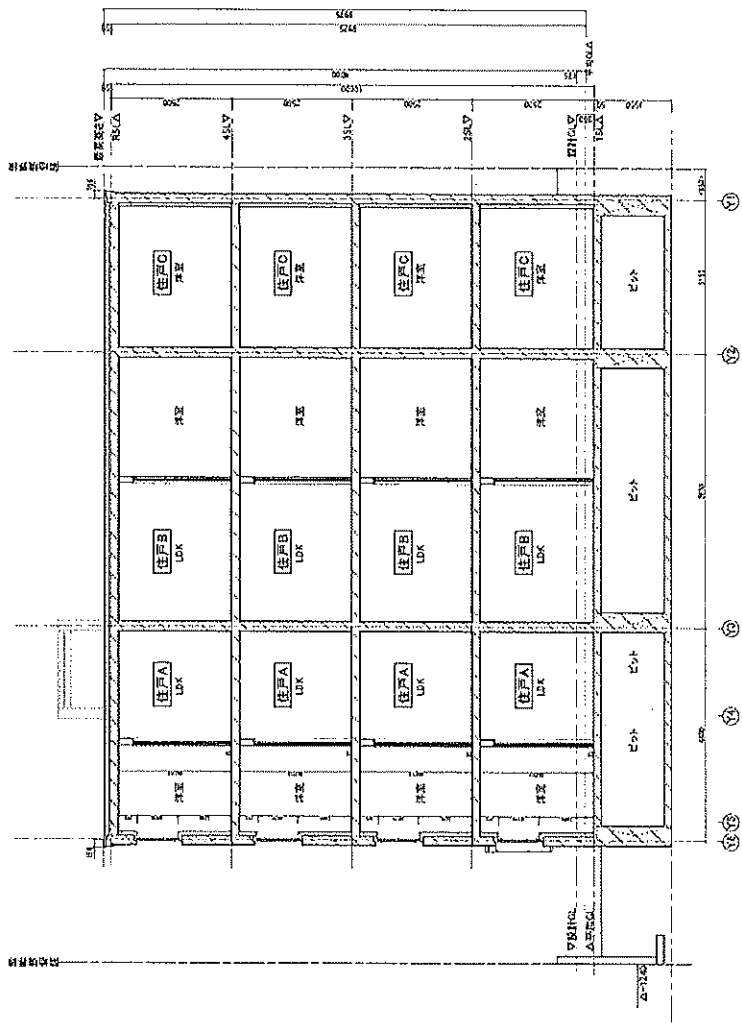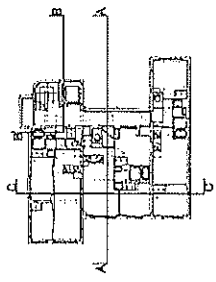

■断面図B S=1:100.0)

DATE DRAWN 2025.08.20	PROJECT	(仮称)エルフローロ目黒区新築工事	DRAWING TITLE
			断面図2
			DRAWING NO.
			A-08b

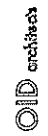

有限会社オー・ジェー・アーキテクツ
〒100-0001 東京都千代田区千代田1-1-1
TEL: 03-5561-1111 FAX: 03-5561-1112
E: ojd@ojd.co.jp