


用途	収益物件（一棟）・マンション 物件名：LEREVE三番町				
所在地	住居表示	東京都千代田区三番町7-4			
	地番	東京都千代田区三番町7-4、29			
交通	東京メトロ半蔵門線 半蔵門駅 徒歩7分 / JR総武線 他線 市ヶ谷駅 徒歩7分				
地積	363.96 m ² (110.09 坪) 公簿				
価格	29億8000万円（税込）				
地目	宅地	用途地域	第1種住居地域		
容積率	400%		建蔽率	60%	
都市計画法	市街化区域				
防火指定	防火地域		高度指定		
日影規制			都市計画	無・有（ ）	
その他					
道路	北側約10.98m（公道）接道約2m以上				
道路負担					
現況	賃貸中	築年	平成03年 1月築	検済	有
建物	構造	鉄骨鉄筋コンクリート造陸屋根 6階 地下3階			
	延床面積	1786.51 m ² (540.41 坪)			
引渡し	相談		施工会社	株式会社熊谷組	
備考					
・総戸数：6戸（5戸賃貸中）※全室定期借家契約					
・事業用買替特例対象物件					
2025年固定資産評価額：土地4,932,388,580円					
建物184,421,900					
2025年固都税額：年額4,532,652円					
物件ルート：売主⇒当社					

万一、売却済みの場合はご容赦ください。

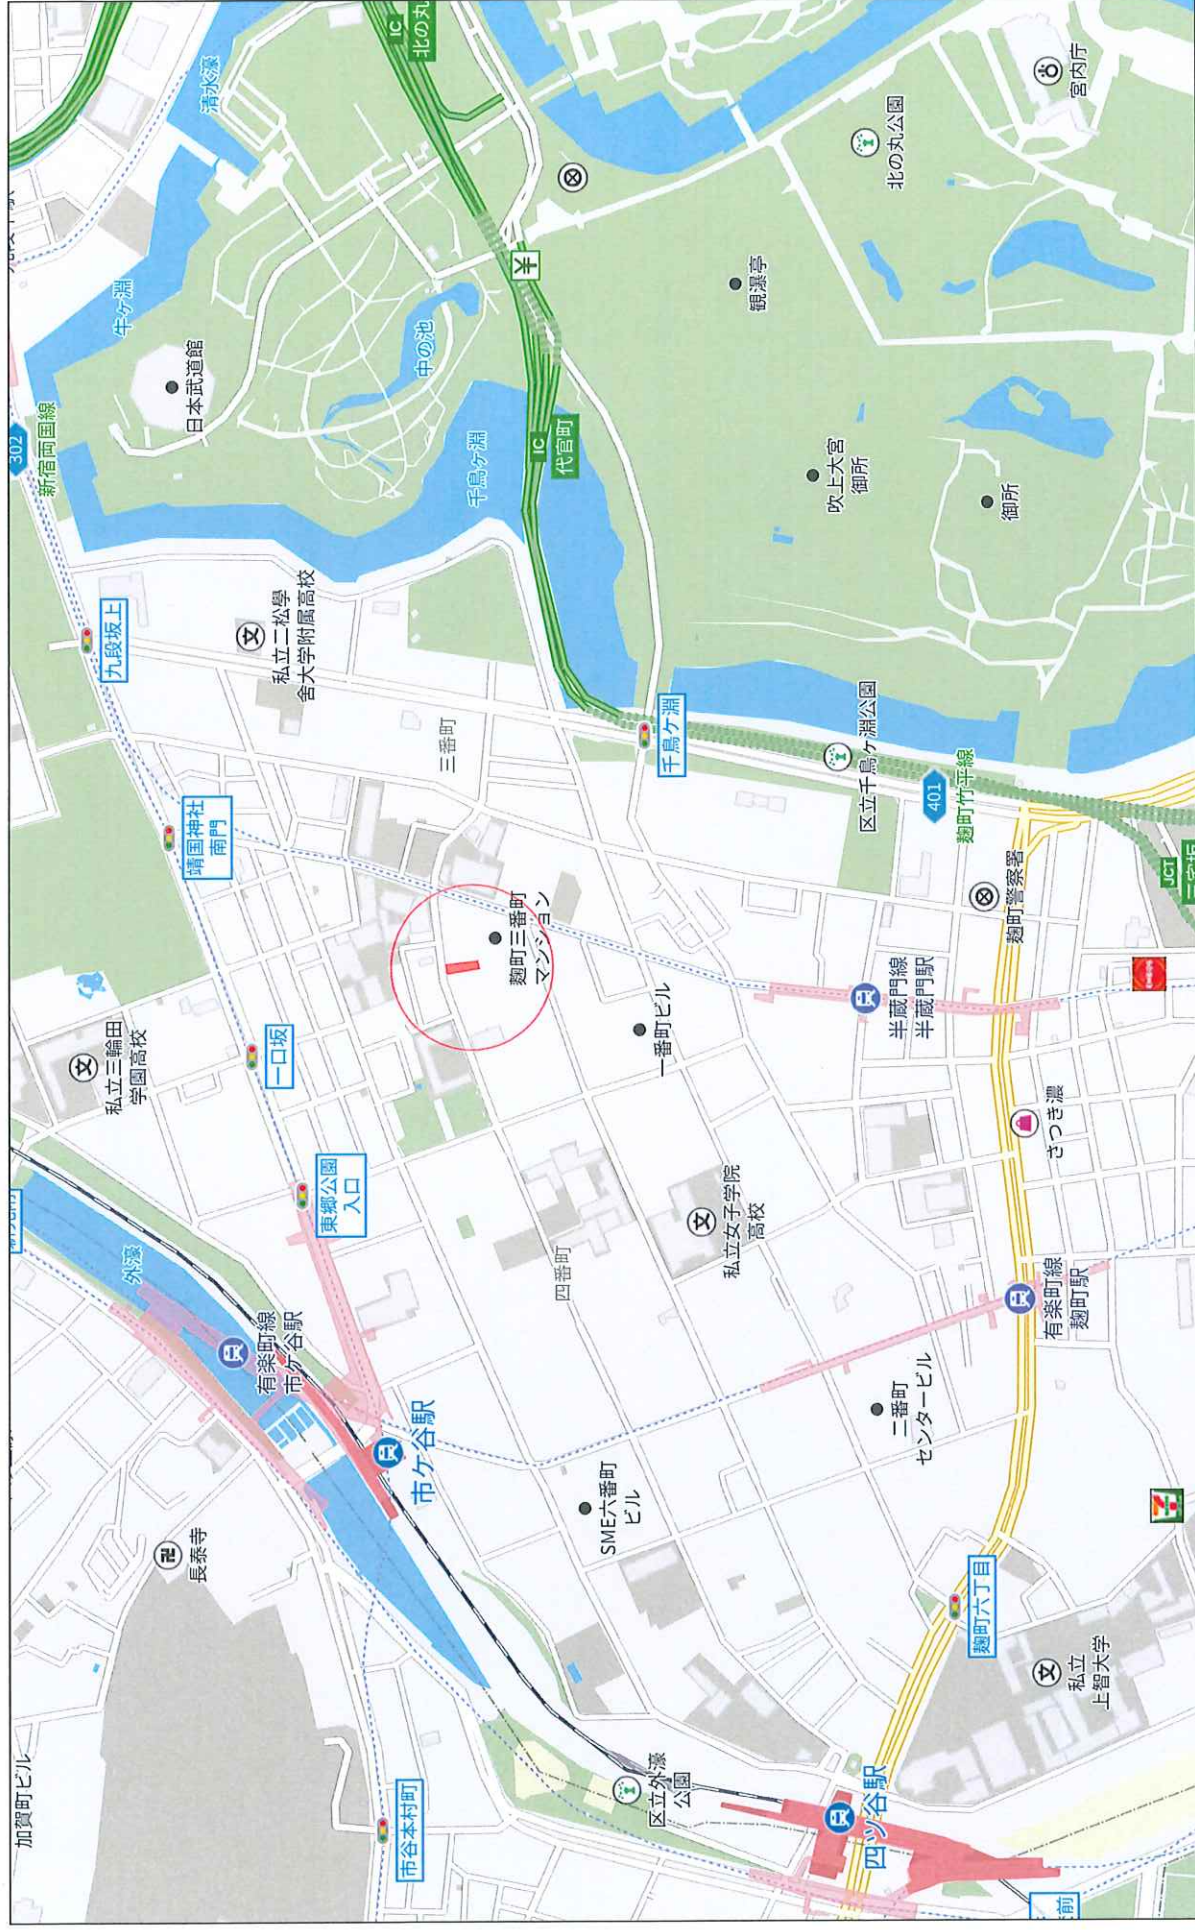



地番区域見出
三番町

請 求 部 分	所 在	千代田区三番町				地 番	7番29			
出 力 尺	1/600	精 度 区 分		座 標 系 又 は 記 号		分 類	地図に準ずる図面		種 類	旧土地台帳附属地図
作 成 年 月 日	昭和48年8月31日				備 付 年 月 日 (原 図)		補 記 事 項			

$\overline{(1/2)}$ [illegible]

登記年月日：平成3年2月21日



各 階 平 面 図



2/2

建 物 図 面 図

家屋番号
三番町
7番4の1


建物の所在
千代田区三番町7番地4・7番地29

附属建物 符号 1

附属建物 符号 1
(建物の存する部分地下 1階)



求積表
1.470 × 1.820 = 2.675400
床面積 2.67 m²

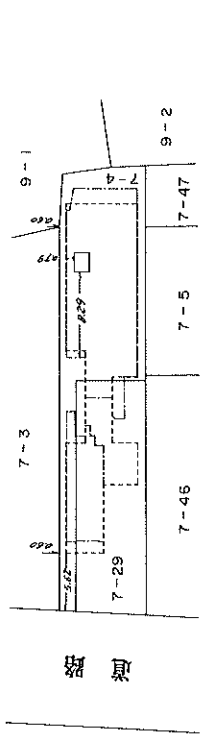

067463

製作者
東京都渋谷区代々木2丁目5番1-302号
土地家屋調査士 坂田光男
(平成3年1月20日作製)

縮尺
1/250

申請人

愛時資株式会社
代表取締役 松井 凡太



縮尺
1/500

(東京土地家屋調査士会用紙)

平成参年貳月貳拾日

$\overline{(1/2)}$ [illegible]

登記年月日：平成3年2月21日



各階平面図



家屋番号	三番町 7番4の2
建物の所在	千代田区三番町7番地4・7番地29

建物図面図

2/2


千代田区三番町7番地4・7番地29

附属建物 符号 1
(建物の有する部分地下 1階)

附属建物 符号 1



求積表
2.135 x 1.820 = 3.885700
床面積 3.88 m²

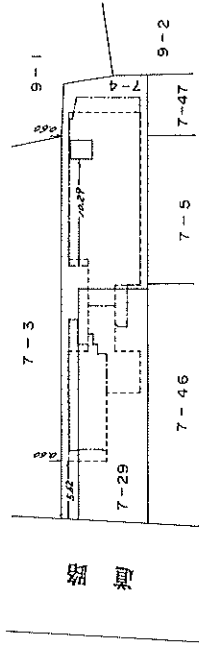

別冊

067465

製作者	東京都渋谷区代々木2丁目5番1-302号 土地調査士 坂田光秀 (平成30年1月20日作製)
縮尺	1/250

縮尺 1/250

申請人	愛時資株式会社 代表取締役 松井 凡 太
縮尺	1/500



(東京土地家屋調査士会用紙)

平成30年2月21日

登記年月日：平成3年2月21日



各階平面図

家屋番号
三番町
7番4の3

建築物平面図

2/2


建築物の所在
千代田区三番町7番地4・7番地29

附属建物 符号 1

附属建物 符号 1
(建物の存する部分地下 1階)



求積表
2.135 x 1.820 = 3.885700
床面積 3.88 m²

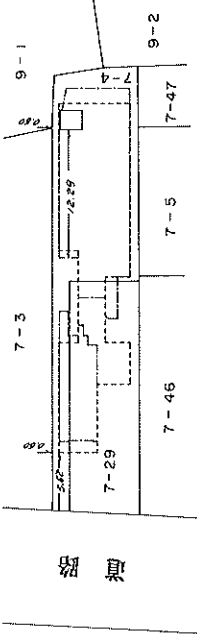

組廻

067467

縮尺
1/250

製作者
東京都渋谷区代々木2丁目5番1-302号
土地調査士 坂田 光男 (平成9年10月30日作製)

申請人

代表取締役 松井 凡太
愛時資株式会社

縮尺
1/500



(東京土地家屋調査士会用紙)

平成3年2月21日


登記年月日：平成33年2月21日



各階平面図

主たる建物


4階部分

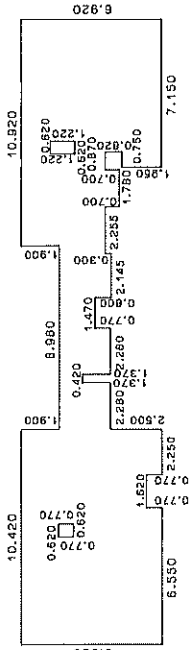

求積表

0.770 x 2.250 =	1.732500
1.950 x 7.150 =	13.942500
0.770 x 6.550 =	5.043500
1.750 x 10.420 =	18.025000
0.820 x 6.400 =	5.248000
0.700 x 1.780 =	1.246000
0.300 x 2.145 =	0.643500
1.370 x 12.700 =	17.399000
0.770 x 12.280 =	9.455600
0.500 x 13.450 =	6.725000
0.600 x 17.200 =	10.320000
1.150 x 30.320 =	34.868000
1.900 x 10.420 =	19.798000
1.900 x 10.920 =	20.748000
0.770 x 0.620 =	-0.477400
1.220 x 0.620 =	-0.755400
合計	156.262400
床面積	156.26 m²

067468

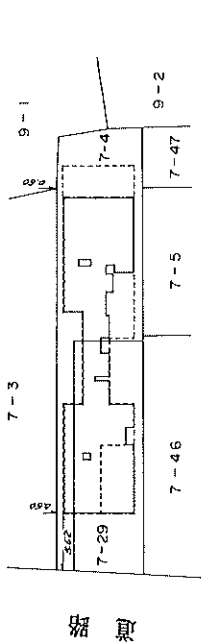

主たる建物
(建物の存する部分 4階)

建物図面図

家屋番号
三番町
7番地の4

建物の所在
千代田区三番町7番地4・7番地29



申請人
愛時資株式会社
代表取締役 松井 太

縮尺
1/250

東京都渋谷区代々木2丁目5番1-302号
土地調査士 坂田光男
(平成33年1月30日作製)

作製者

縮尺
1/500

(東京土地家屋調査士会用紙)

登記年月日：平成32年2月21日



各階平面図

家屋番号
三番町
7番4の
4

建築物平面図

2/2


建物の所在
千代田区三番町7番地4・7番地29

附属建物 符号 1



求積表
1.585 x 2.520 = 4.152700
床面積 4.15 m²

附属建物 符号 1
(建物の存する部分地下 3階)

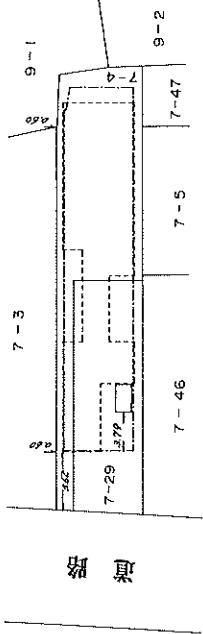

平成32年貳月貳拾日

067469

製作者
東京都渋谷区代々木2丁目5番1-302号
土地家屋調査士 坂田光男
(平成32年1月30日作製)

縮尺
1/250

申請人

代表取締役 松井 凡太
愛時資株式会社



縮尺
1/500

(東京土地家屋調査士会印)

各階平面図

建築物平面図

1/2

三番町
7番地の5

家屋番号

建築物の所在
千代田区三番町7番地4・7番地29

主たる建物
5階部分

求積表

0.770 x 2.250 =	1.732500
1.950 x 7.150 =	13.942500
0.770 x 6.550 =	5.043500
1.730 x 10.420 =	18.026600
0.820 x 6.400 =	5.248000
0.700 x 1.780 =	1.246000
0.300 x 2.145 =	0.643500
1.370 x 12.700 =	17.399000
0.770 x 3.280 =	2.525600
0.500 x 13.450 =	6.725000
0.600 x 17.200 =	10.320000
1.150 x 30.320 =	34.868000
1.900 x 10.420 =	19.798000
1.900 x 10.920 =	20.748000

0.770 x 0.620 = -0.477400

1.220 x 0.620 = -0.756400

合計 156.262400

床面積 156.26 m²

主たる建物

(建物の存する部分 5階)

067470

作業者

東京都渋谷区代々木2丁目5番1-302号

土地調査士
坂田光男

(平成3年1月30日作製)

縮尺

1/250

申請人

愛時資産株式会社

代表取締役 松井凡太

縮尺

1/500

(東京土地家屋調査士会館蔵)

登記年月日：平成32年2月21日



各階平面図



家屋番号

三番町
7番4の5

建物図面

建物の所在
千代田区三番町7番地4・7番地29

附属建物 符号 1



求積表


$2.025 \times 2.295 = 4.647375$

床面積

4.64 m²

附属建物 符号 1
(建物の存する部分地下 3階)

附属建物 符号 1

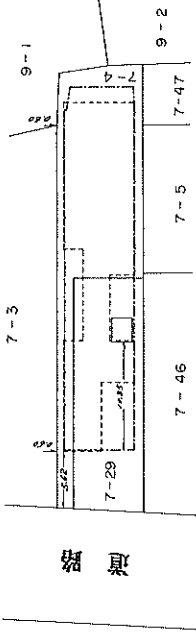

道路

067471

作製者

東京都渋谷区代々木2丁目5番1-302号
土地家屋調査士 坂田光男
(平成32年3月30日作製)

縮尺

1/250

申請人

代表取締役 松井 凡太



愛時資株式会社

縮尺

1/500

平成32年2月21日


(東京土地家屋調査士会用紙)

登記年月日：平成30年2月21日



各階平面図

主たる建物
6階部分

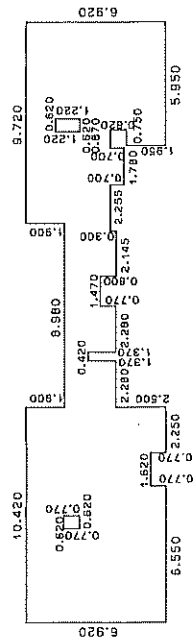

求積表


0.770 x 2.250 =	1.732500
1.950 x 5.950 =	11.602500
0.770 x 6.550 =	5.043500
1.730 x 10.420 =	18.026600
0.820 x 5.200 =	4.264000
0.700 x 1.780 =	1.246000
0.300 x 2.145 =	0.643500
1.370 x 12.700 =	17.399000
0.770 x 12.280 =	9.455600
0.500 x 12.250 =	6.125000
0.600 x 16.000 =	9.600000
1.150 x 29.120 =	33.488000
1.900 x 10.420 =	19.798000
1.900 x 9.720 =	18.468000
0.770 x 0.620 =	-0.477400
1.220 x 0.620 =	-0.755400
合計	147.958400
床面積	147.95 m ²

建物階平面図

家屋番号
三番町7番地の6

建物の所在
千代田区三番町7番地4・7番地29

主たる建物
(建物の存する部分 6階)

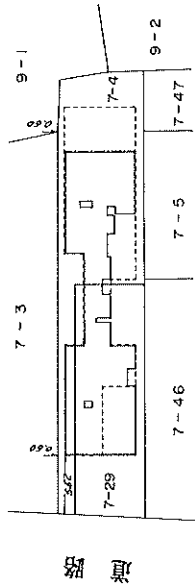

平成30年2月21日



申請人
愛時資株式会社
代表取締役 松井 太

縮尺
1/250


東京都渋谷区代々木2丁目5番1-302号
土地調査士 坂田 光男
家屋調査士 坂田 光男
平成30年2月21日(作製)

作製者

縮尺
1/500

(東京土地家屋調査士会用紙)

登記年月日：平成32年2月21日

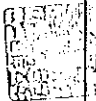

各階平面図

建物平面図

2/2

三番町
7番4の6


建物の所在
千代田区三番町7番地4・7番地29

附属建物 符号 1

附属建物 符号 1
(建物の存する部分地下 3階)



求積表	
1.585 x 3.510 =	5.721850
0.440 x 1.450 =	0.638000
合計	6.359850
床面積	6.35 m ²

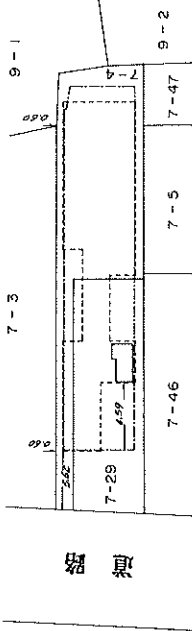

縮図

067473

製作者
東京都渋谷区代々木2丁目5番1-302号
土地調査士 家屋調査士 坂田光男 (平成32年1月20日作製)

縮尺
1/250

申請人

愛時資株式会社
代表取締役 松井 凡太



縮尺
1/500

平成参年貳月貳拾日

(東京土地家屋調査士会用紙)



台 帳 記 載 事 項 証 明

建 築 主	愛時資（株） 代表取締役会長 松井凡太				
建 築 物	敷地地名地番	千代田区三番町7-4、29			
	建築物の用途	駐車場、共同住宅		工事種別	新築
	敷地面積	365.92 m ²		余 白	
	建築面積	227.32 m ²		申請建築面積	227.32 m ²
	延べ面積	1,821.51 m ²		申請延べ面積	1,821.51 m ²
	構造	鉄骨・RC			
	階数	地上 6 階 / 地下 3 階			
	確認済証交付年月日・番号	昭和 63 年 3 月 22 日 第552号			
	確認済証交付者	千代田区建築主事			
	検査済証交付年月日・番号	平成 3 年 1 月 17 日 第547号			
検査済証交付者	千代田区建築主事				
備 考 欄	(余白)				

上記のとおり相違ないことを証明いたします。

(発行番号20250410091236S62 確申建築千代田区552)

令和 7 年 4 月 10 日

[区S62-552]

千 代 田 区 長 樋 口 高 顕



台 帳 記 載 事 項 証 明 (裏 面)

建築主 の続き	(余白)
--------------------	-------------

建築物の構造	アルファベット表記の意味
W	木
S	鉄骨
R C	鉄筋コンクリート
S R C	鉄骨鉄筋コンクリート
C F T	鉄骨(コンクリート充填鋼管)
C B	コンクリートブロック



台 帳 記 載 事 項 証 明

建 築 主	愛時資（株） 代表取締役 松井凡太			
所在地地名地番	千代田区三番町7-4、29			
設 置 種 別	エレベーター (階段昇降機を含む)	2	台	用途 (1) 乗用 エレベーター (2) 乗用 エレベーター
台 数	エスカレーター	—	台	
	小荷物専用昇降機	—	台	
確認済証交付 年月日・番号 確 認 済 証 交 付 者	平成 2年 7月11日 第1136号 千代田区建築主事			
検査済証交付 年月日・番号	平成 3 年 1 月 16 日 第538号			
検 査 済 証 交 付 者	千代田区建築主事			
備考	(余白)			

上記のとおり相違ないことを証明いたします。

(発行番号20250410091042H02 確申昇降千代田区1136)
[区昇H02-1136]

令和 7 年 4 月 10 日

千代田区長 樋口 高 顕



台 帳 記 載 事 項 証 明 (裏 面)

建築主 の続き	(余白)
用途の続き	(余白)



台 帳 記 載 事 項 証 明

設 置 者	愛時資（株） 代表取締役会長 松井凡夫		
工 作 物	敷地地名地番	千代田区三番町7-4、29	
	工作物の種類	装飾塔	工事種別 設置
	確認済証交付 年月日・番号 交 付 者	平成 2 年 5 月 2 3 日 第 1 7 3 号 千代田区建築主事	
	検査済証交付 年月日・番号	平成 3 年 1 月 1 7 日 第 5 4 6 号	
	検 査 済 証 交 付 者	千代田区建築主事	
備 考	(余白)		

上記のとおり相違ないことを証明いたします。

(発行番号20250410090755H O 2 確申一工千代田区173)

[区工H02-173]

令和 7 年 4 月 1 0 日

千代田区長 樋口 高 顕



台 帳 記 載 事 項 証 明 (裏 面)

建築主 の続き	(余白)
工作物の種類 の続き	(余白)
工事種別 の続き	(余白)

※印の欄は記入しないでください。

※ 受 付 欄	都	区役所・地方事務所	※ 確 認 番 号
			昭和 年 月 日
			第 号

第1号の2様式(表面)
12条報告 建築計画概要書

建 築 主	氏 名	愛時資株式会社 代表取締役会長 松井 凡太		
	住 所	東京都千代田区麹町4丁目2番地 電話 番		
敷 地 の 位 置	地 名 地 番	東京都千代田区三番町7-4 及 29		
	用 途 地 域	住居地域	その他の区 域、地域、 地区、街区	容 積 率 400 %
	防 火 地 域	防火・準防火・指定なし		第 / 種文教地区
主 要 用 途		共同住宅、駐車場	車 種 別	新 築
申 請 建 築 物 か	高 さ	地上 26.00 m	地下 11.65 m	
	階 数	地上 6 階	地下 3 階	
	構 造	鉄骨鉄筋コンクリート造 一部 造		
		申 請 部 分	申請以外の部分	合 計
敷 地 面 積				365.92 m ²
建 築 面 積		228.47		228.47 → 227.32 m ²
延 べ 面 積		1829.35 (365.87)		1829.35 → 1821.51 m ² (365.87) → (364.30)
設 計 者	事 務 所	熊谷組1級建築士事務所		
	所 在 地	東京都新宿区津久戸町17番1 電話 260-2111 番		
	氏 名	管理建築士 田中 信		
施 工 者	事 務 所	㈱ 熊谷組横浜支店		
	所 在 地	横浜市神奈川区富家町1番11 トーカイプラザ 電話 045-434-22 番		
	氏 名	支 店 長 篠原 邦夫		
代 理 者	事 務 所	東京都新宿区津久戸町17番1 電話 260-2111 番		
容 積 率 限 度 者	氏 名	熊谷組1級建築士事務所 中村 雄次郎		


容積率対象面積 1463.48 m² 1457.21 m²

(昭45 建設省令第27号)

※
図・対
地方事務所
昭和
申請
申請
申請

2009
D.3

(裏面)

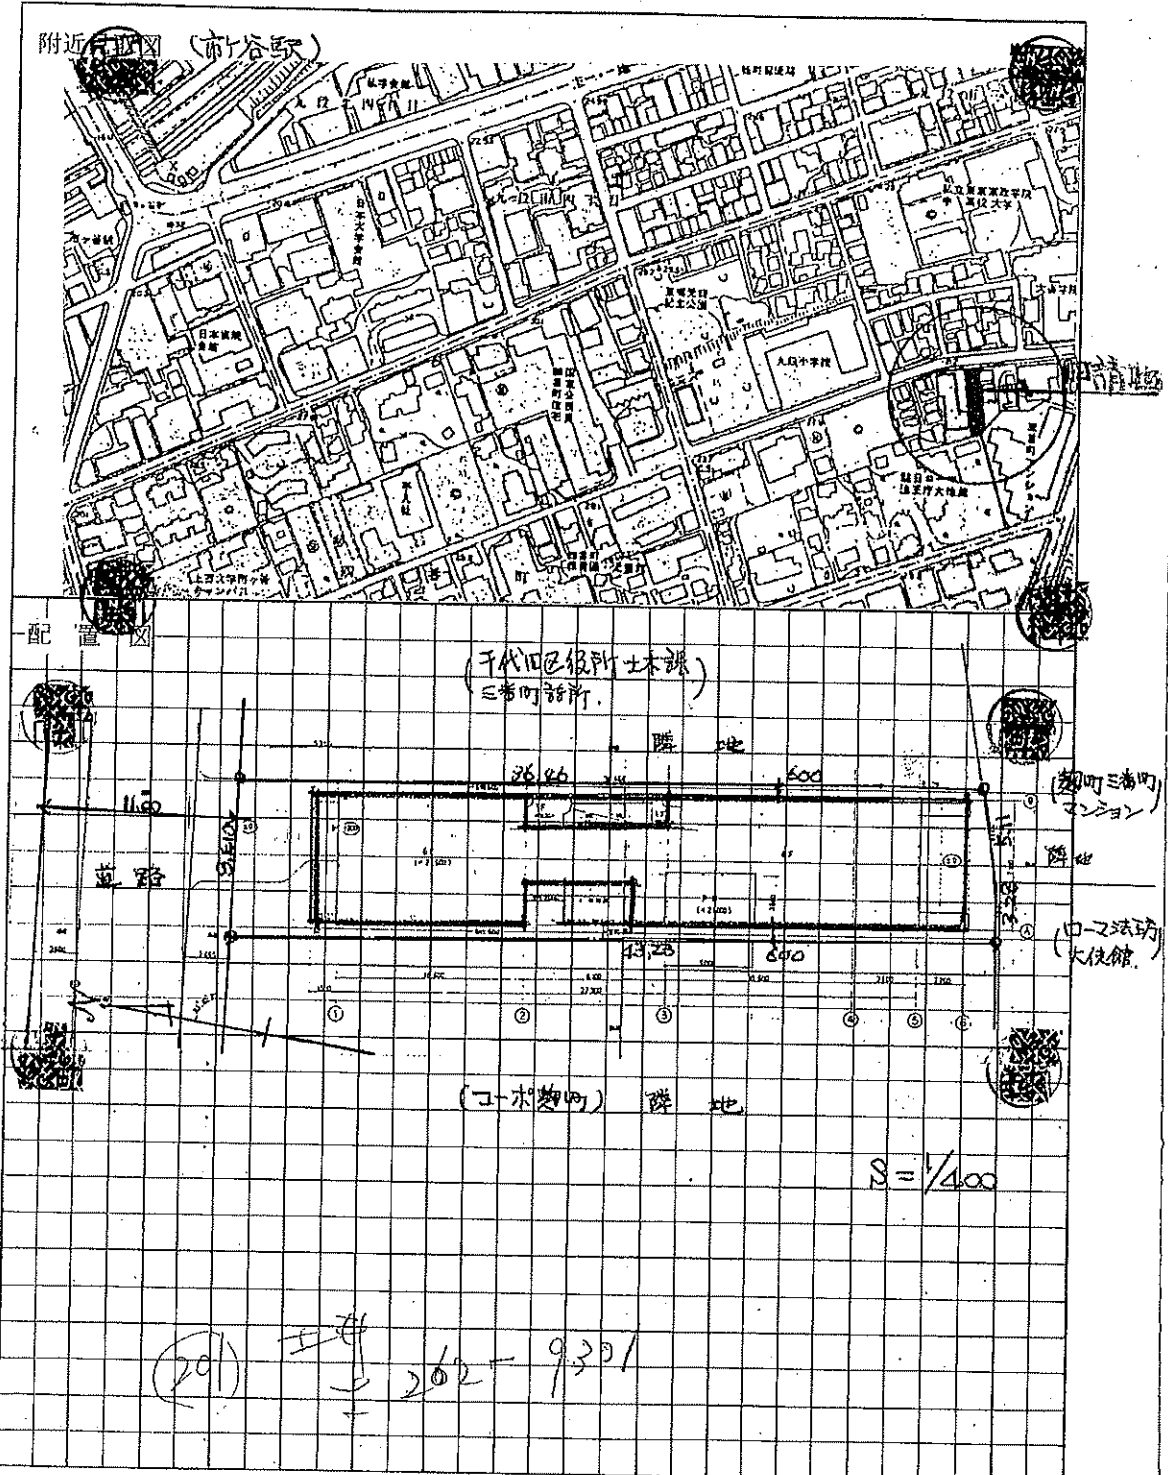

- [注意]
1. 附近見取図に明示すべき事項
方位、道路及び目標となる地物
 2. 配置図に明示すべき事項
縮尺、方位、敷地の境界線、敷地内における建築物の位置、申請に係る建築物と他の建築物との別並びに敷地の接する道路の位置及び幅員
 3. この欄に記入できない場合は、当該確認申請図書に附近見取図(写)、配置図(写)を添付(用紙の内側にはりつける。)してください。



固定資産（土地・家屋）関係証明書

千代田区三番町7番29		証明を必要とする理由		金融機関へ提出		
所在地等	登記地目：宅地 現況地目：宅地	登記地積 m ² 139.37	令和7年度	価 格 (円)	課税標準額 (円)	税額 (相当額) (円)
土地	共有持分 摘分子 14067 分母 100000 ※持分等によりあん分した税額です。	地積 139.37		¥188,874,220	¥4,428,155	¥61,994
土地					¥8,856,312	¥13,283
土地					軽 減 事 由：都税条例附則第20条	
土地					都市計画税軽減額：¥13,285	
土地					※税額は軽減額を控除した後のものです。	
所在地等	千代田区三番町7番29	登記地積 m ² 139.37	令和7年度	価 格 (円)	課税標準額 (円)	税額 (相当額) (円)
土地	共有持分 摘分子 18689 分母 100000 ※持分等によりあん分した税額です。	地積 139.37		¥188,874,220	¥5,883,117	¥82,363
土地					¥11,766,234	¥17,648
土地					軽 減 事 由：都税条例附則第20条	
土地					都市計画税軽減額：¥17,650	
土地					※税額は軽減額を控除した後のものです。	
所在地等	千代田区三番町7番29	登記地積 m ² 139.37	令和7年度	価 格 (円)	課税標準額 (円)	税額 (相当額) (円)
土地	共有持分 摘分子 18272 分母 100000 ※持分等によりあん分した税額です。	地積 139.37		¥188,874,220	¥5,751,849	¥80,525
土地					¥11,503,699	¥17,255
土地					軽 減 事 由：都税条例附則第20条	
土地					都市計画税軽減額：¥17,256	
土地					※税額は軽減額を控除した後のものです。	

上記のとおり証明します。

証明内容のお問合せは、千代田都税事務所へお願いいたします。

この証明書の原本には、すかしにより「原本」の表示がしてあります。

第007312号
令和7年6月6日
東京都 渋谷 都税事務所





固定資産（土地・家屋）関係証明書

千代田区三番町7番29		証明を必要とする理由		金融機関へ提出		
所在地等	登記地目：宅地 現況地目：宅地	登記地積 m ² 地積 139.37	令和7年度	価格(円)	課税標準額(円)	税額(相当額)(円)
摘分子	共有持分 16602	地積 139.37		¥188,874,220	¥5,226,149	¥73,166
分母	100000				¥10,452,299	¥15,677
要※持分等によりあん分した税額です。		軽減事由：都税条例附則第20条				
所有権者		都市計画税軽減額： ¥15,679 ※税額は軽減額を控除した後のものです。				
千代田区三番町7番29		令和7年度				
所在地等	登記地目：宅地 現況地目：宅地	登記地積 m ² 地積 139.37		価格(円)	課税標準額(円)	税額(相当額)(円)
摘分子	共有持分 16602	地積 139.37		¥188,874,220	¥5,226,149	¥73,166
分母	100000				¥10,452,299	¥15,677
要※持分等によりあん分した税額です。		軽減事由：都税条例附則第20条				
所有権者		都市計画税軽減額： ¥15,679 ※税額は軽減額を控除した後のものです。				
千代田区三番町7番29		令和7年度				
所在地等	登記地目：宅地 現況地目：宅地	登記地積 m ² 地積 139.37		価格(円)	課税標準額(円)	税額(相当額)(円)
摘分子	共有持分 15768	地積 139.37		¥188,874,220	¥4,963,614	¥69,490
分母	100000				¥9,927,228	¥14,890
要※持分等によりあん分した税額です。		軽減事由：都税条例附則第20条				
所有権者		都市計画税軽減額： ¥14,891 ※税額は軽減額を控除した後のものです。				

上記のとおり証明します。

証明内容のお問合せは、千代田都税事務所へお願いいたします。

この証明書の原本には、すかしにより「原本」の表示がしてあります。

第007313号
令和7年6月6日
東京都渋谷区 都税事務所長





固定資産（土地・家屋）関係証明書

固定資産 (土地・家屋) 関係証明書				証明を必要とする理由		金融機関へ提出	
千代田区三番町 7 番 4				令和 7 年度			
所在地等	登記地積 m ²	地積現況地積 m ²	価 格 (円)	(区分)		課税標準額 (円)	税額 (相当額) (円)
				固定資産税			
土地	共有持分 14067 100000 要※持分等によりあん分した税額です。	224.59	¥304,364,360	都市計画税		¥7,135,822	¥99,901
				都市計画税		¥14,271,644	¥21,406
軽減 事 由 : 都税条例附則第 2 0 条				※税額は軽減額を控除した後のものです。			
都市計画税軽減額 : ¥21,408							
要※持分等によりあん分した税額です。							
千代田区三番町 7 番 4				令和 7 年度			
所在地等	登記地積 m ²	地積現況地積 m ²	価 格 (円)	(区分)		課税標準額 (円)	税額 (相当額) (円)
				固定資産税			
土地	共有持分 18689 100000 要※持分等によりあん分した税額です。	224.59	¥304,364,360	都市計画税		¥9,480,442	¥132,726
				都市計画税		¥18,960,884	¥28,440
軽減 事 由 : 都税条例附則第 2 0 条				※税額は軽減額を控除した後のものです。			
都市計画税軽減額 : ¥28,442							
要※持分等によりあん分した税額です。							
千代田区三番町 7 番 4				令和 7 年度			
所在地等	登記地積 m ²	地積現況地積 m ²	価 格 (円)	(区分)		課税標準額 (円)	税額 (相当額) (円)
				固定資産税			
土地	共有持分 18272 100000 要※持分等によりあん分した税額です。	224.59	¥304,364,360	都市計画税		¥9,268,909	¥129,764
				都市計画税		¥18,537,818	¥27,806
軽減 事 由 : 都税条例附則第 2 0 条				※税額は軽減額を控除した後のものです。			
都市計画税軽減額 : ¥27,807							
要※持分等によりあん分した税額です。							

上記のとおり証明します。

証明内容のお問合せは、千代田都税事務所へお願いいたします。

この証明書の原本には、すかしにより「原本」の表示がしてあります。

第 007310 号
令和 7 年 6 月 6 日
東京都 渋谷区 都税事務所長





固定資産（土地・家屋）関係証明書

証明を必要とする理由		金融機関へ提出	
千代田区三番町7番4	令和7年度	課税標準額(円)	税額(相当額)(円)
所在地：宅地	登記地積 m ²	固定資産税	¥8,421,761
現況地目：宅地	積現況地積 m ²	都市計画税	¥117,904
共有持分			¥25,264
摘分子		軽減事由：都市計画税軽減額：¥25,266	
分母		※税額は軽減額を控除した後のものです。	
要※持分等によりあん分した税額です。			
千代田区三番町7番4	令和7年度	課税標準額(円)	税額(相当額)(円)
所在地：宅地	登記地積 m ²	固定資産税	¥8,421,761
現況地目：宅地	積現況地積 m ²	都市計画税	¥117,904
共有持分			¥25,264
摘分子		軽減事由：都市計画税軽減額：¥25,266	
分母		※税額は軽減額を控除した後のものです。	
要※持分等によりあん分した税額です。			
千代田区三番町7番4	令和7年度	課税標準額(円)	税額(相当額)(円)
所在地：宅地	登記地積 m ²	固定資産税	¥7,998,695
現況地目：宅地	積現況地積 m ²	都市計画税	¥111,981
共有持分			¥23,996
摘分子		軽減事由：都市計画税軽減額：¥23,996	
分母		※税額は軽減額を控除した後のものです。	
要※持分等によりあん分した税額です。			

上記のとおり証明します。

証明内容のお問合せは、千代田都税事務所へお願いします。

この証明書の原本には、すかしにより「原本」の表示がしてあります。

第007311号
令和7年6月6日
東京都 渋谷区 都税事務所長





固定資產(土地・家屋)關係明證書

上記のとおり証明します。

証明内容のお問合せは、千代田都税事務所へお願いします。

この証明書の原本には、すかしにより「原本」の表示がしてあります。

第007314号
令和 7年 6月 6日
東京都 渋谷 都税事務





固定資産（土地・家屋）関係証明書

証明を必要とする理由				金融機関へ提出			
所在地等	家屋種類	家屋構造	家屋敷根	令和 7 年度			
				価 格 (円)	(区分)	課税標準額 (円)	税額 (相当額) (円)
千代田区三番町 7 番地 4	家屋	地上：1 階	要構造：鉄骨鉄筋コンクリート	¥30,607,200	固定資産税	¥30,607,200	¥428,500
千代田区三番町 7 番地 2 9	家屋	地上：1 階	要構造：鉄骨鉄筋コンクリート		都市計画税	¥30,607,200	¥91,821
千代田区三番町 7 番地 4	家屋	地上：1 階	要構造：鉄骨鉄筋コンクリート	¥30,701,500	固定資産税	¥30,701,500	¥429,820
千代田区三番町 7 番地 2 9	家屋	地上：1 階	要構造：鉄骨鉄筋コンクリート		都市計画税	¥30,701,500	¥92,103
千代田区三番町 7 番地 4	家屋	地上：1 階	要構造：鉄骨鉄筋コンクリート	¥29,442,100	固定資産税	¥29,442,100	¥412,189
千代田区三番町 7 番地 2 9	家屋	地上：1 階	要構造：鉄骨鉄筋コンクリート		都市計画税	¥29,442,100	¥88,326

上記のとおり証明します。

証明内容のお問合せは、千代田都税事務所へお願いいたします。

この証明書の原本には、すかしにより「原本」の表示がしてあります。

第 007315 号
令和 7 年 6 月 6 日
東京都 渋谷区 都税事務所長

