




万一、売却済みの場合はご容赦ください。

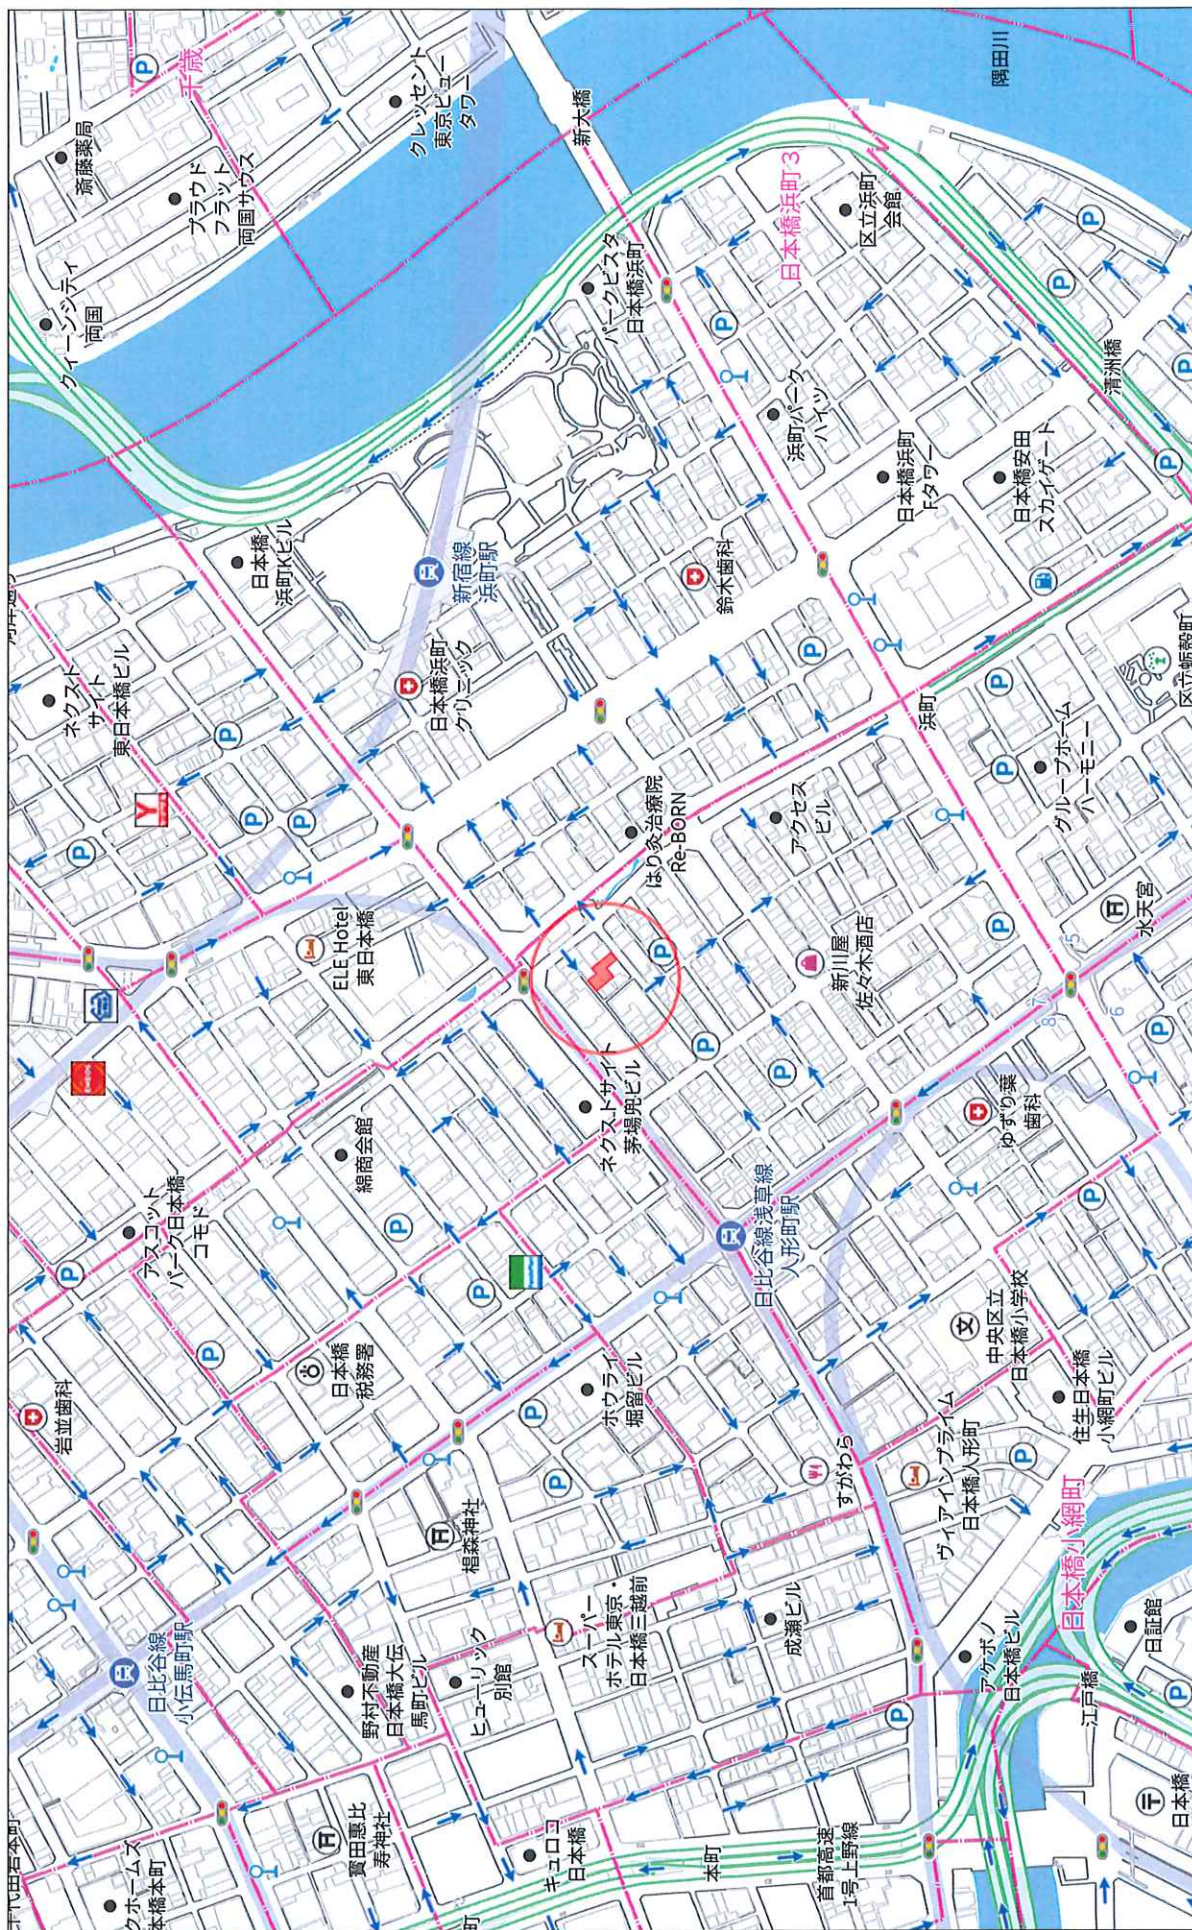


280m

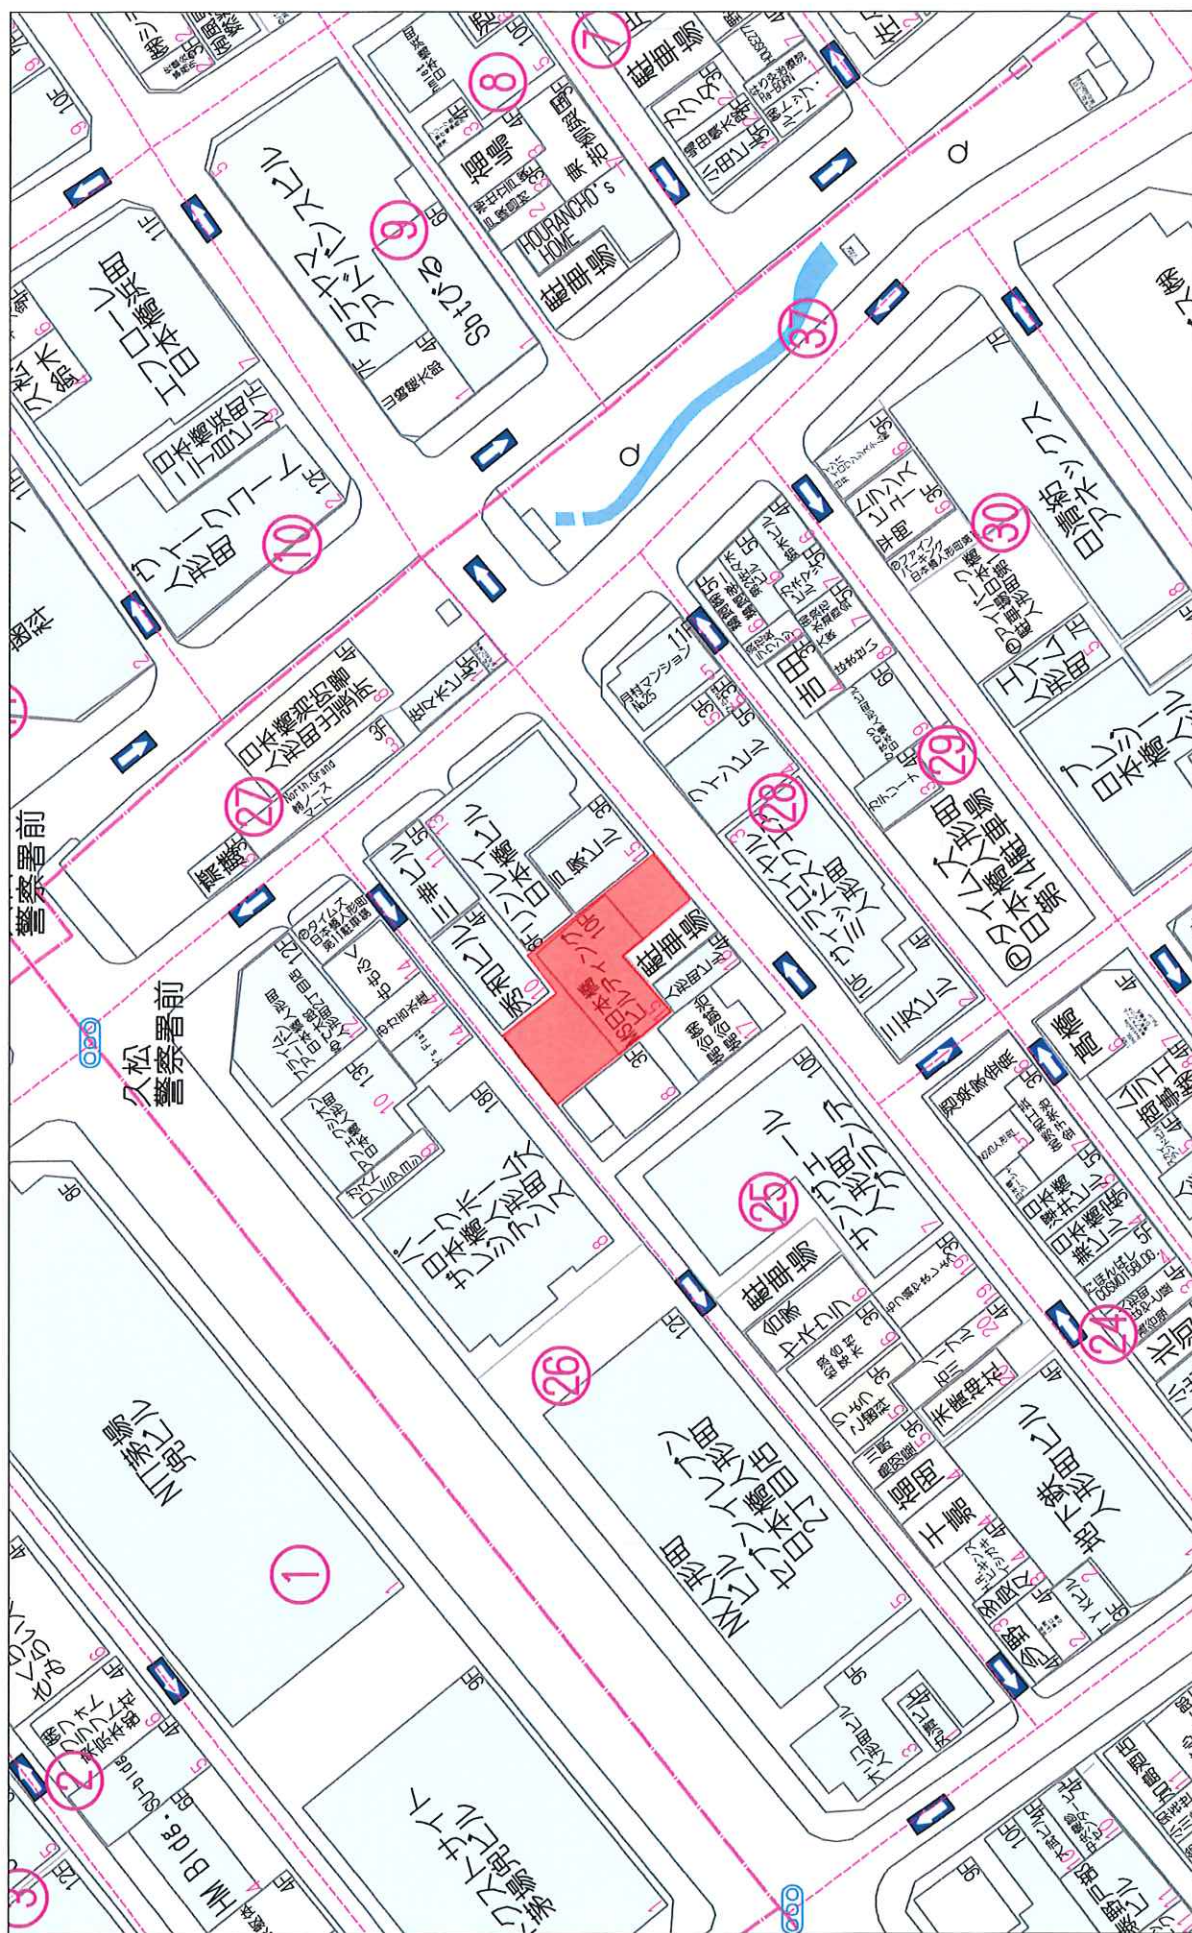

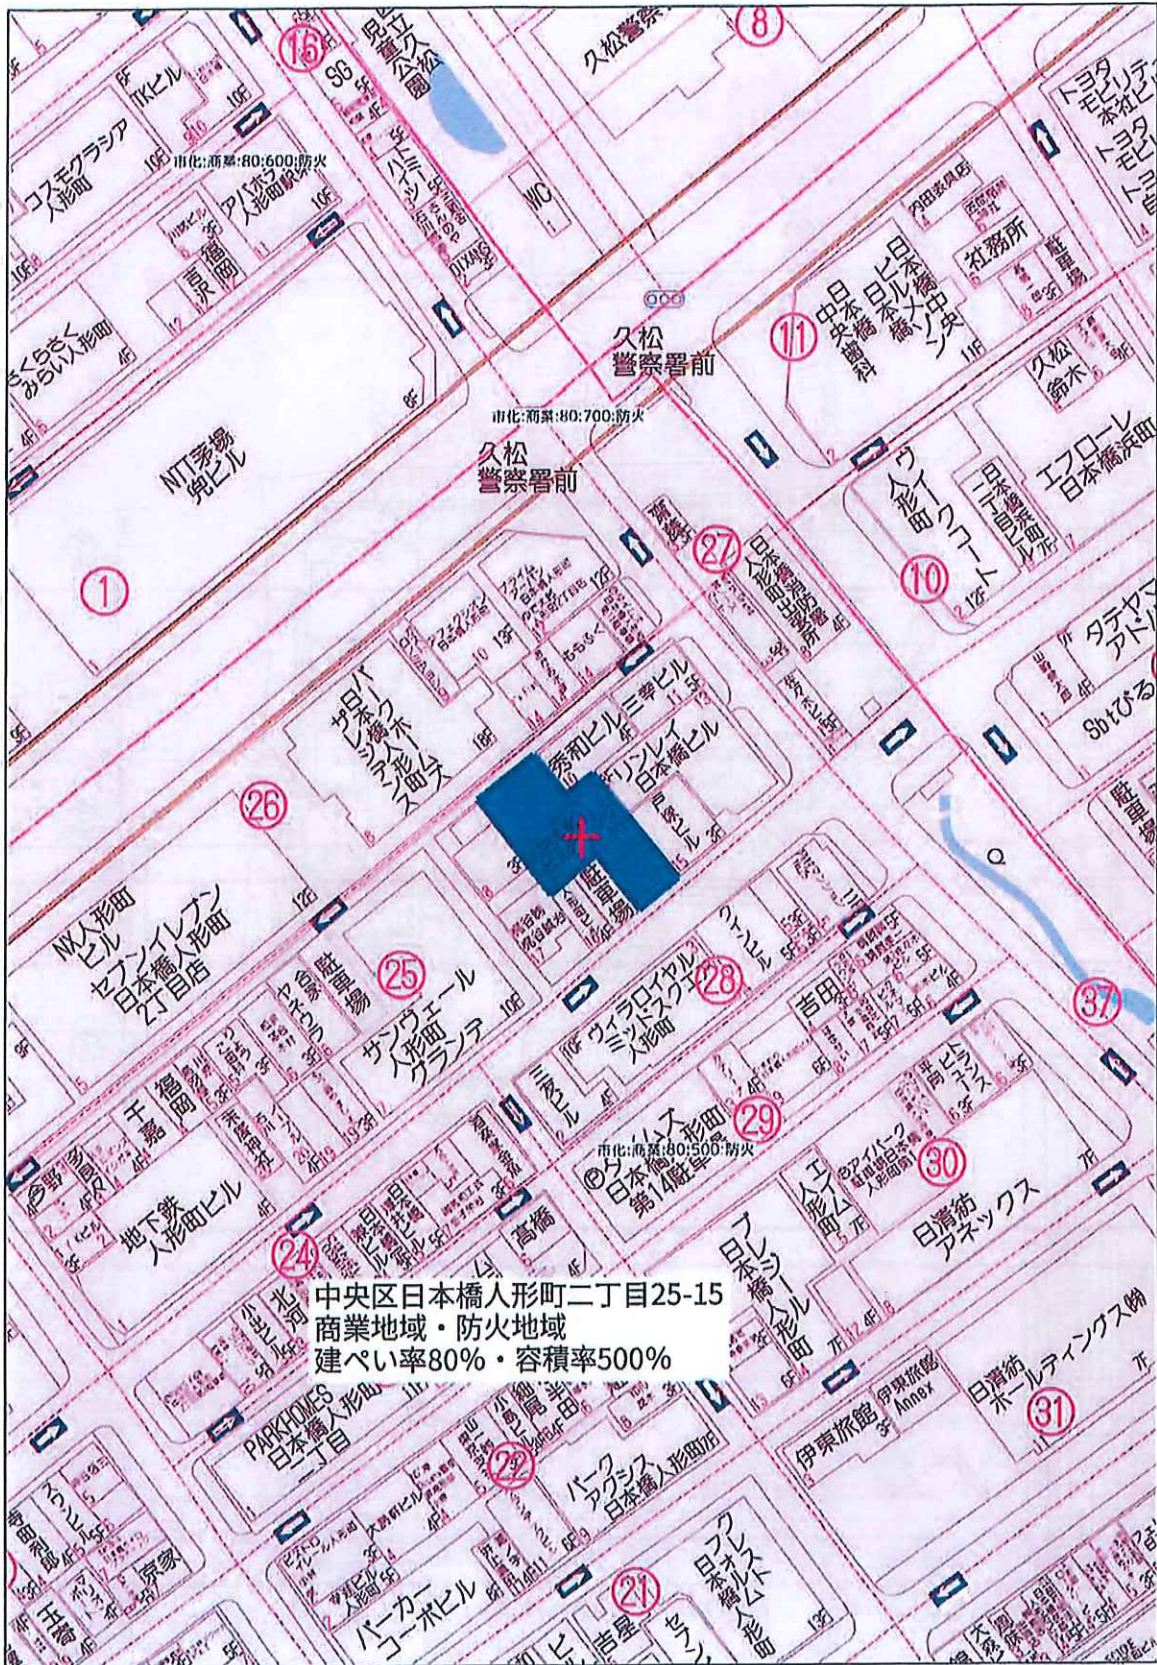

[illegible]


《新生态》

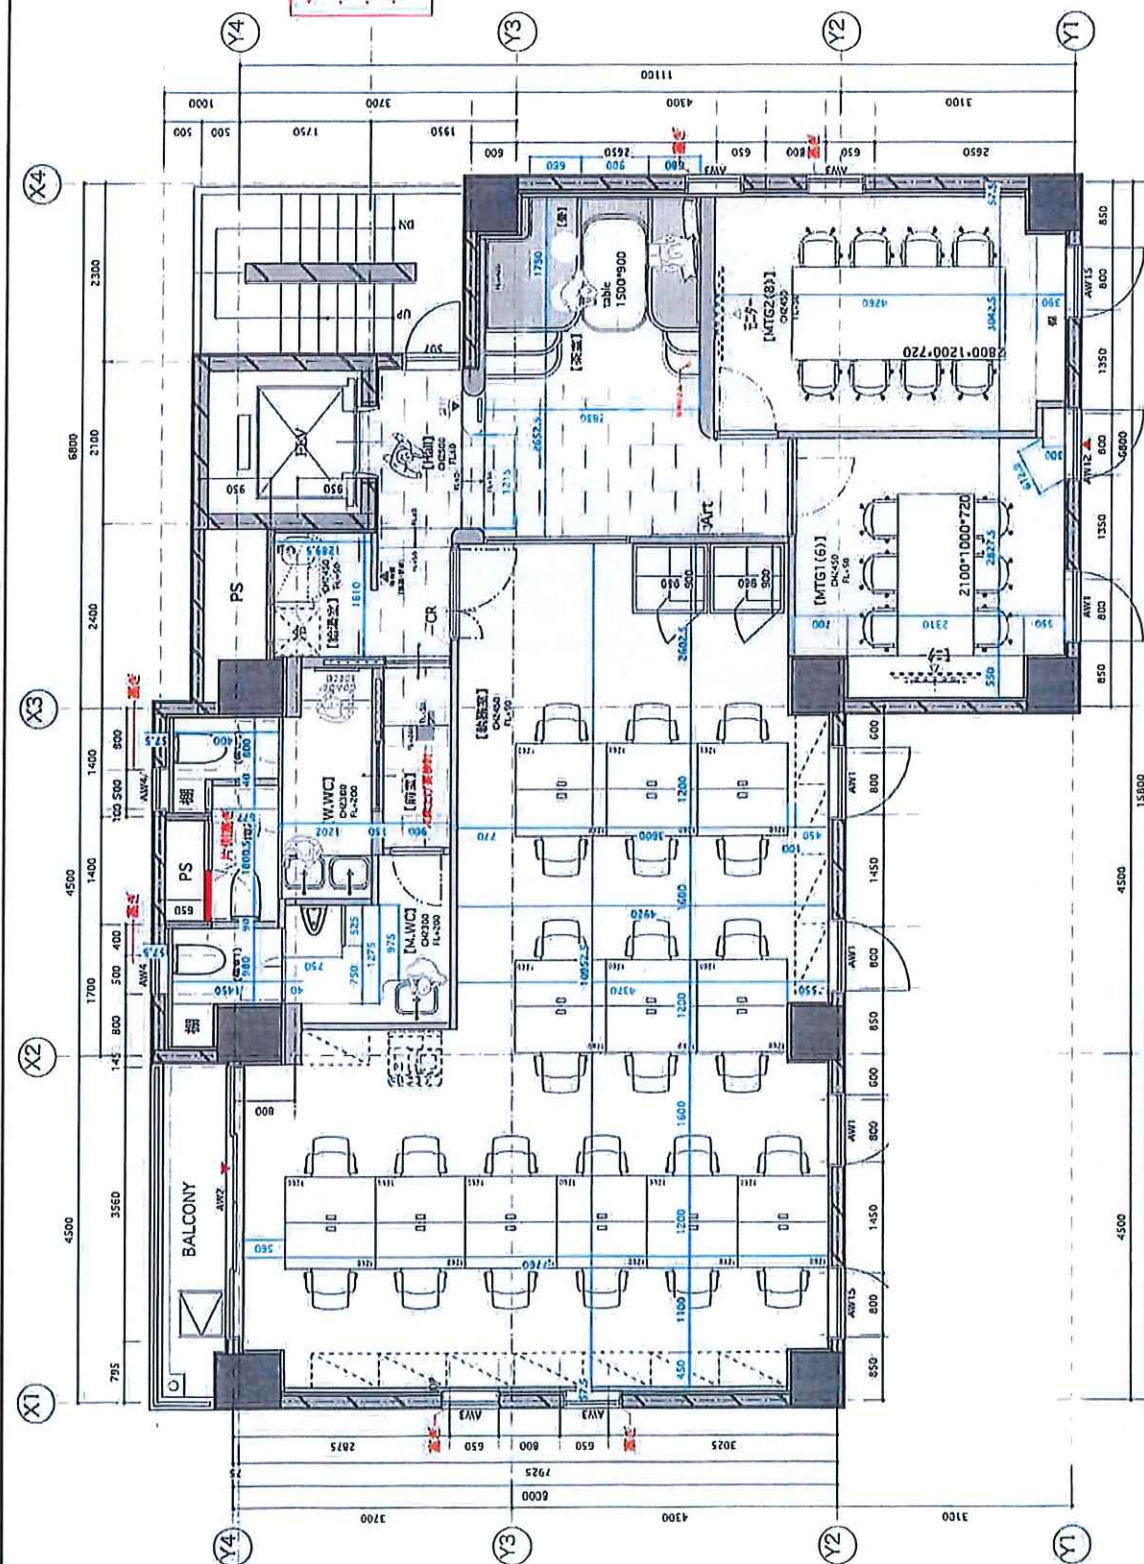[illegible]

Client / 得意先	Architect / Engineer / 設計事務所	Project Title / 工事名称	DWG No. / 図面番号
株式会社 スリーム 107-0062 東京都港区三軒丸の内-10-6 テラフィアス多摩道8F TEL03-5766-7704 Fax03-5766-7897	MSB 各種 設計書 (7F) 平面図		
08/18 04/24 最終決定	08/18 04/24 最終決定		
08/18 04/24 最終決定	08/18 04/24 最終決定		




Facade (改修後)

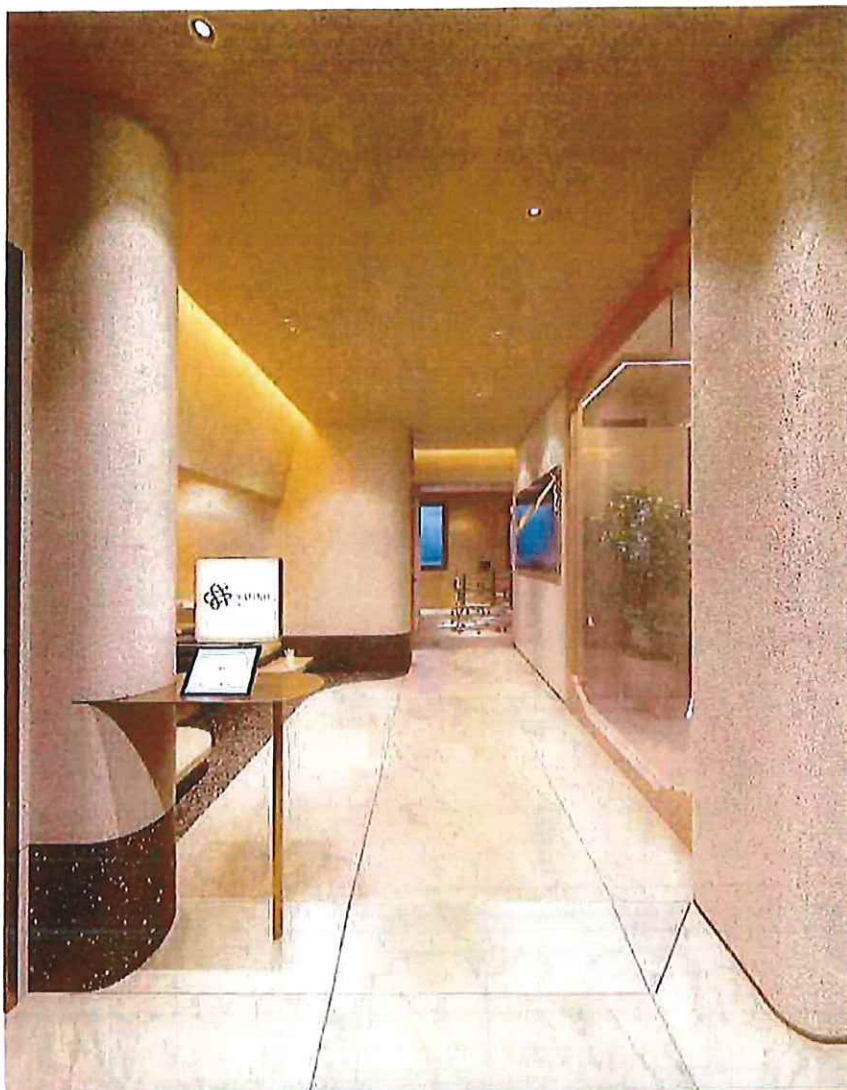


基準階ラウンジ（改修後）

基準階応接室（改修後）

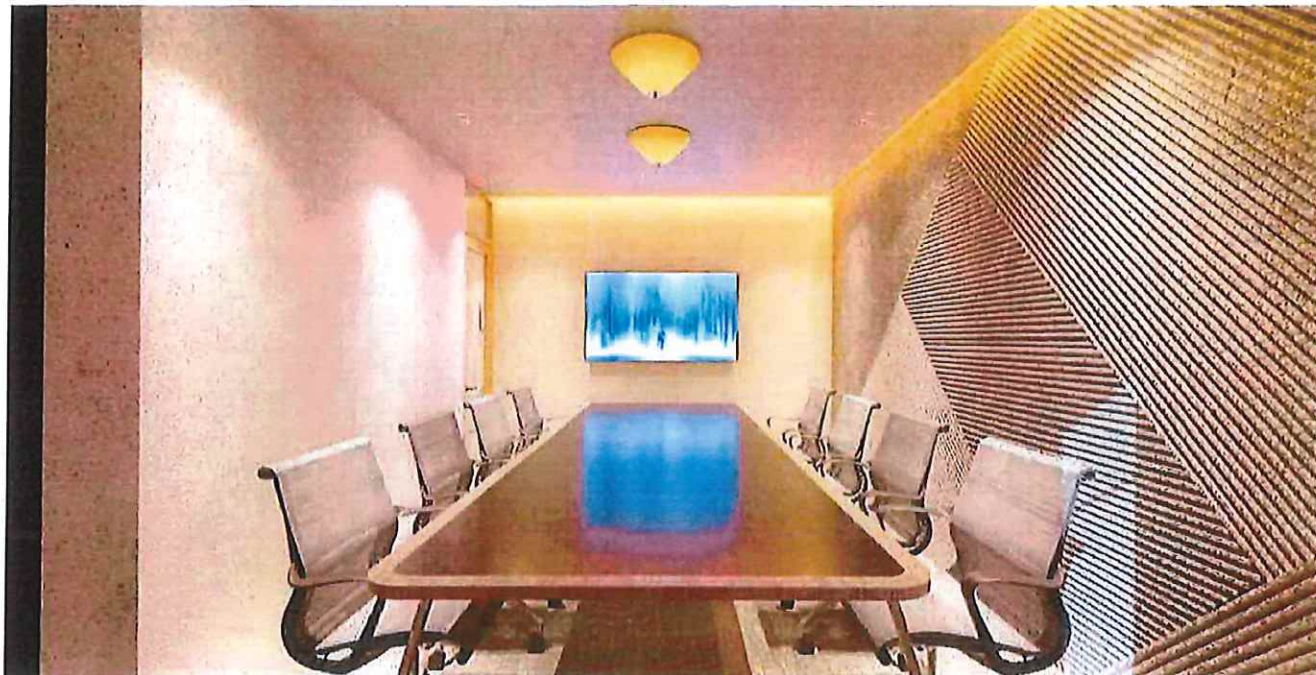

基準階執務室（改修後）

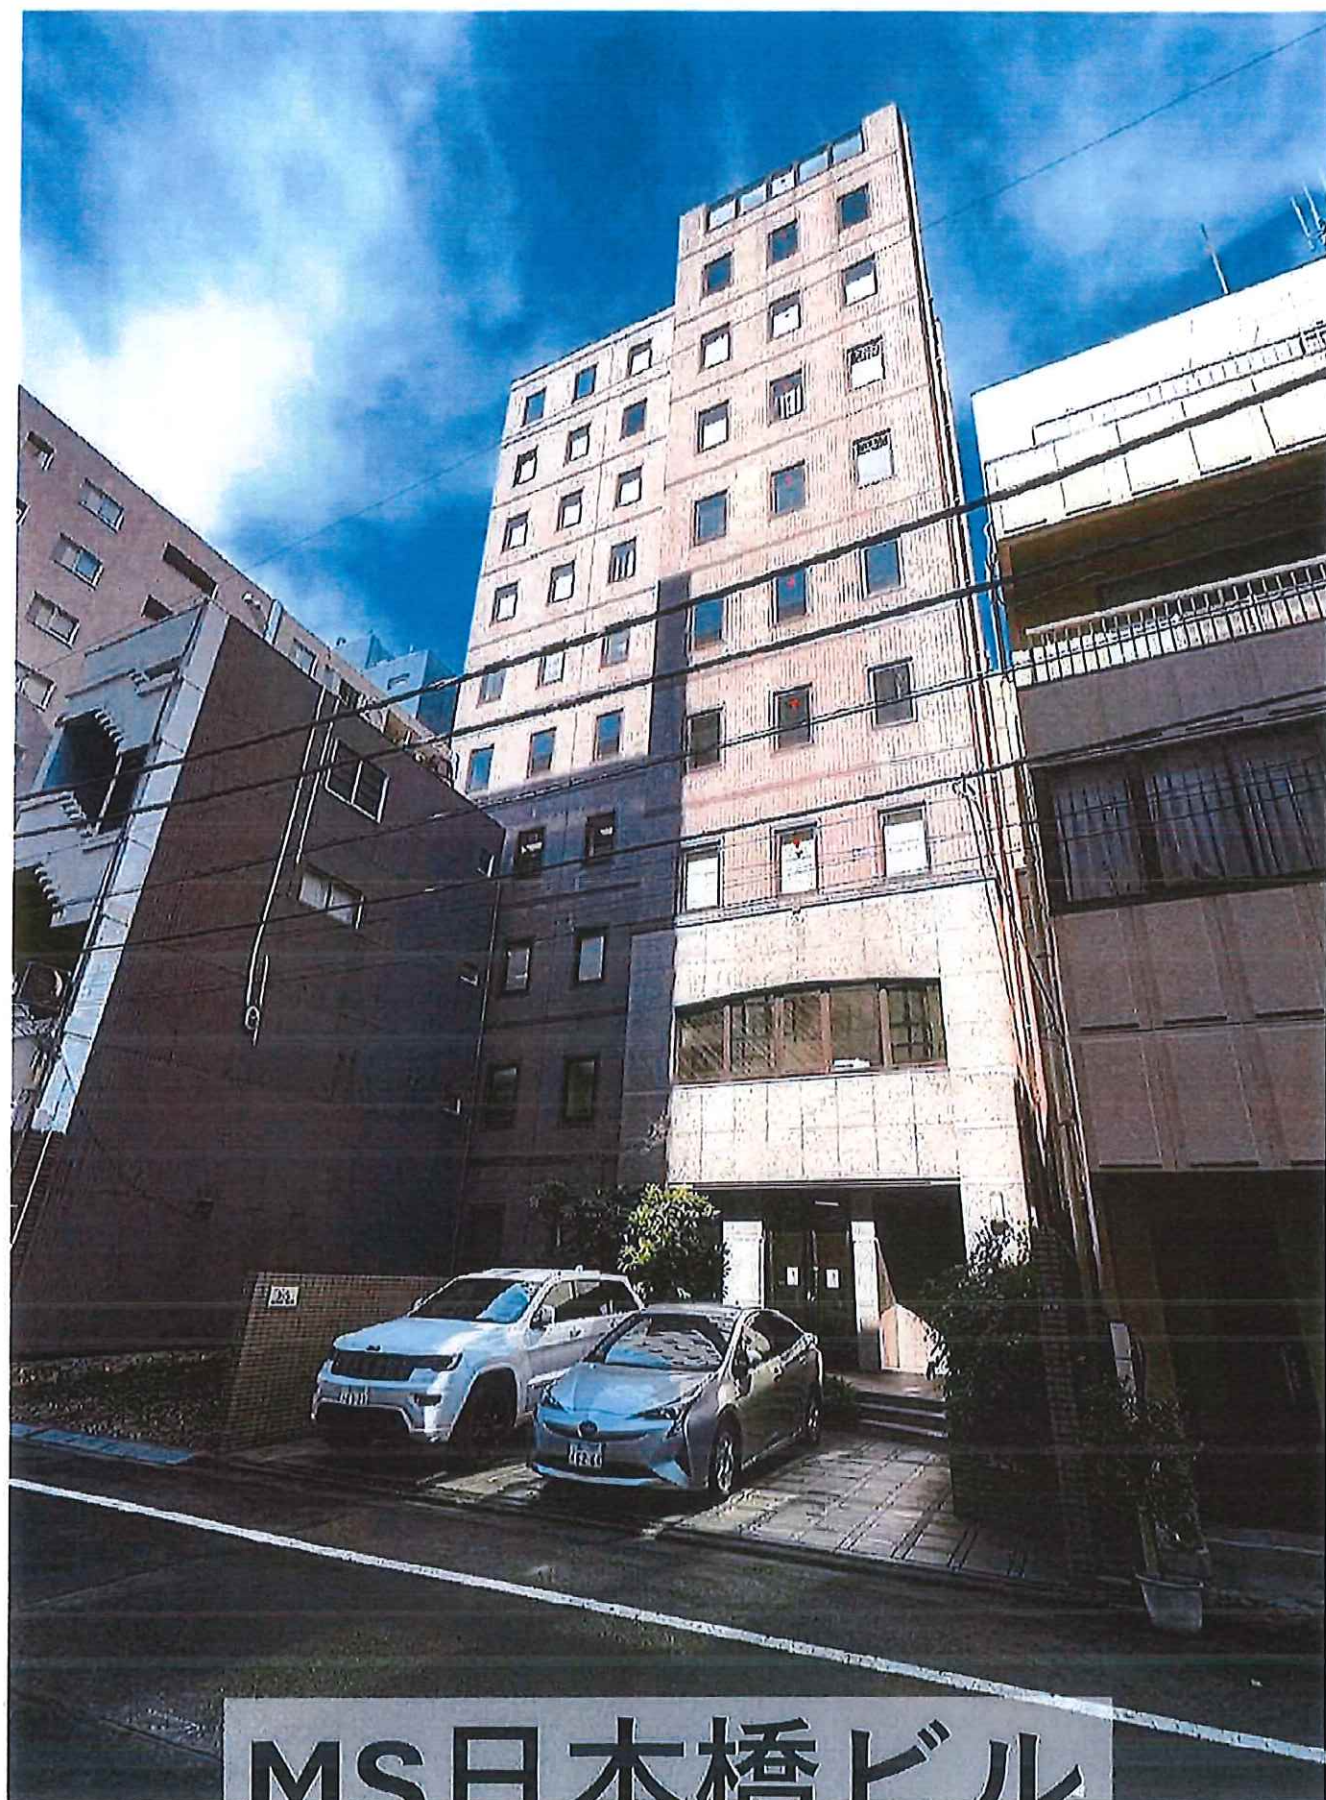

MS日本橋ビル