



用途	空物件（区分）・ビル（事務所）				
所在地	住居表示	東京都大田区大森西1-12-18			
	地番	東京都大田区大森西1-10-1			
交通	JR京浜東北線 大森駅 徒歩18分				
地積	1106.78 m ² (334.8 坪) 公簿				
価格	14億5000万円（税込）				
地目	宅地	用途地域	準工業地域		
容積率	200%		建蔽率	60%	
都市計画法	市街化区域				
防火指定	新防火地域 新たな防火規制区域		高度指定	第2種高度地区	
日影規制	4 h-2.5 h/4m		都市計画	無・有（ ）	
その他					
道路	南側約9.1～9.2m（公道） / 東側約6.3m（公道）				
道路負担					
現況	空	築年	平成06年 10月築	検済	有
建物	構造	鉄骨造陸屋根 4階			
	延床面積	1853.48 m ² (560.67 坪)			
引渡し	2026年12月1日以降		施工会社		
備考 ・ 2025年12月バリューアップ工事実施済 ・ 境界確定済 ・ 不動産鑑定評価額1,410,000,000円（税抜） ・ 現況優先 物件ルート：売主⇒当社					

万一、売却済みの場合はご容赦ください。

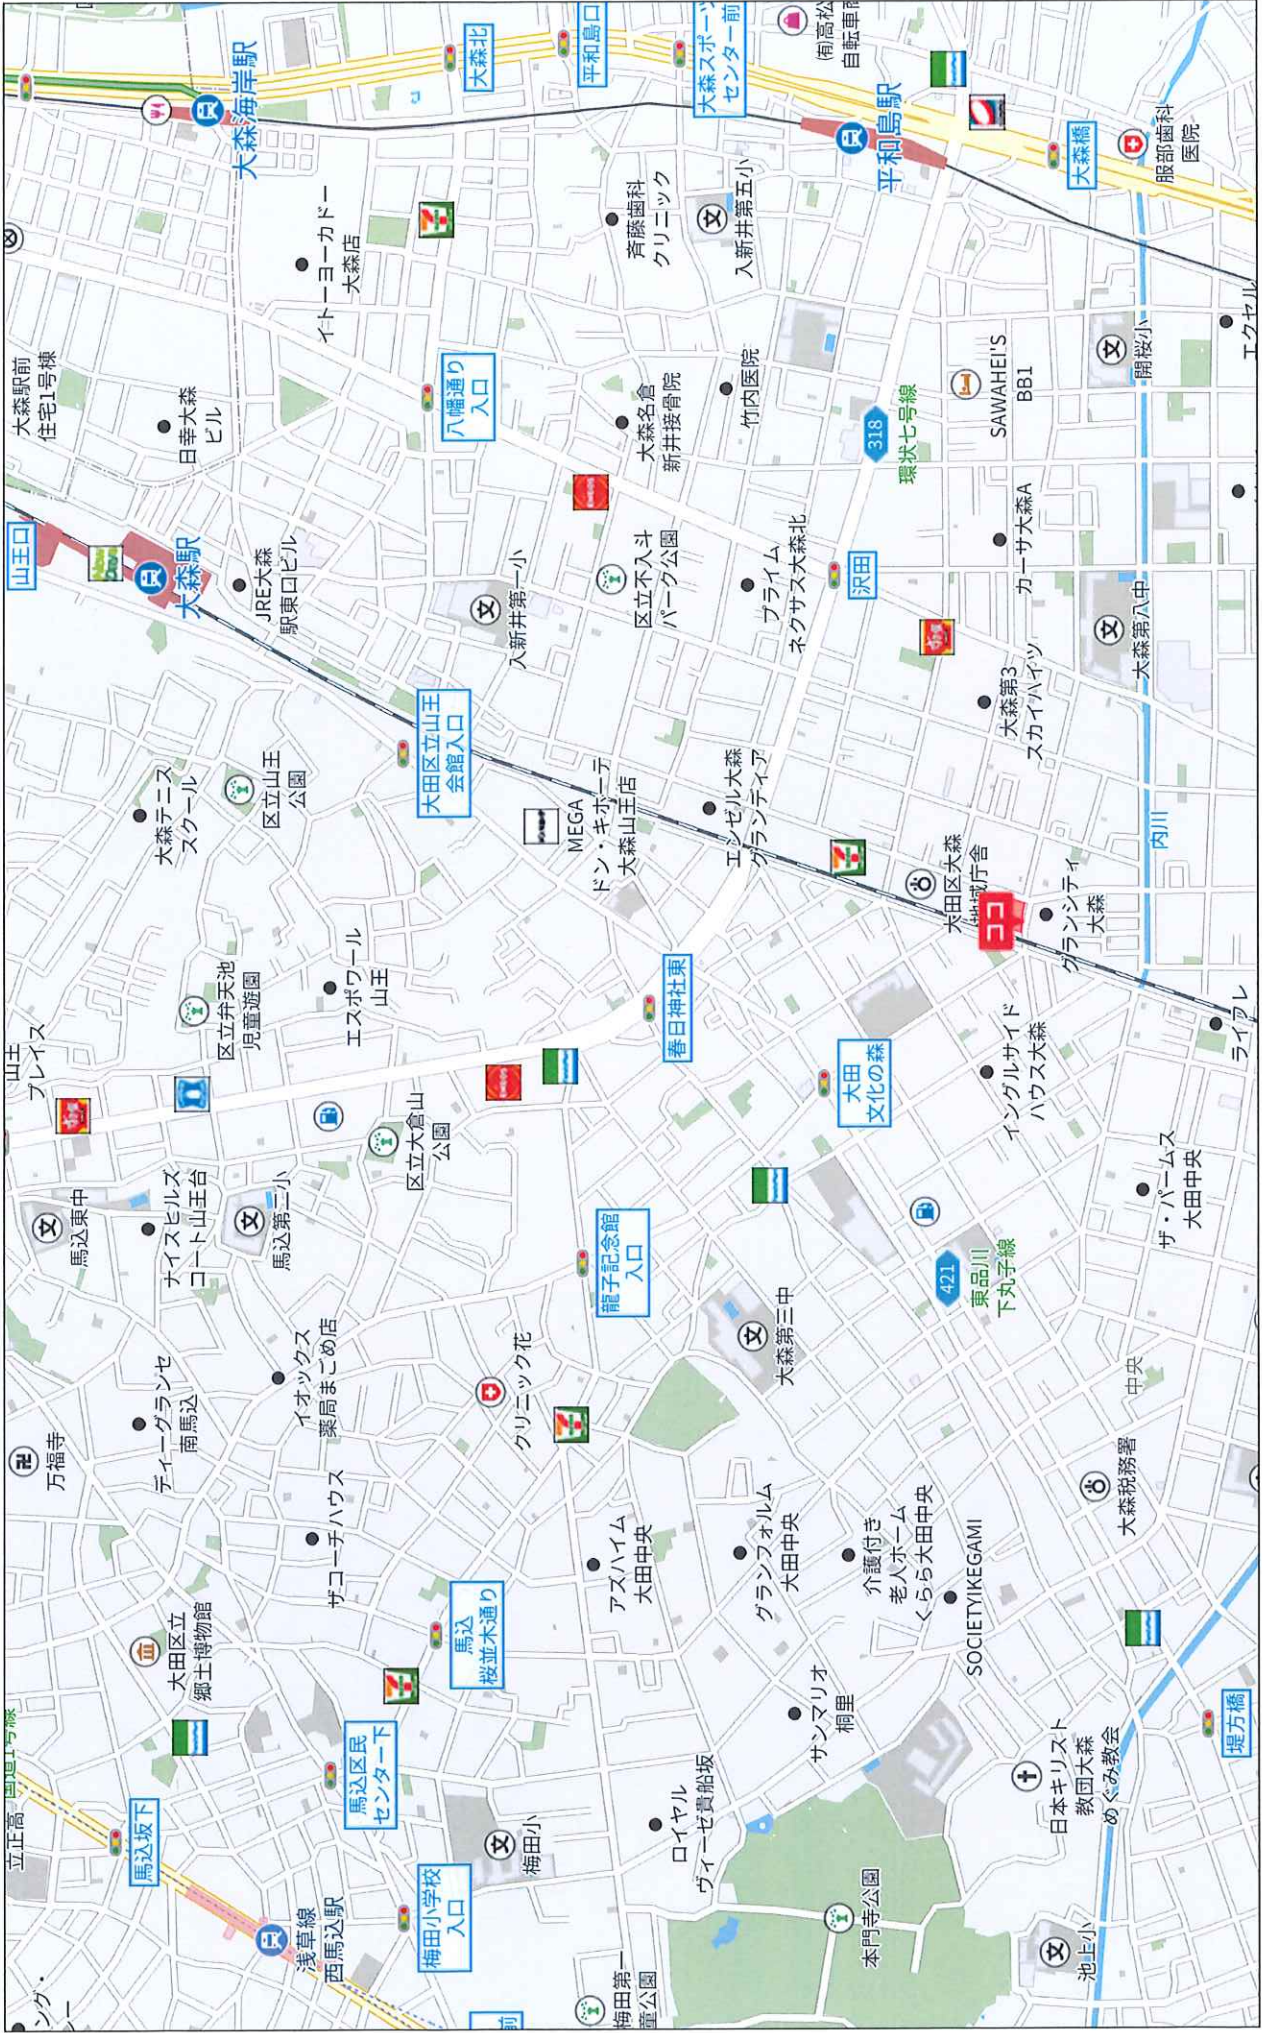

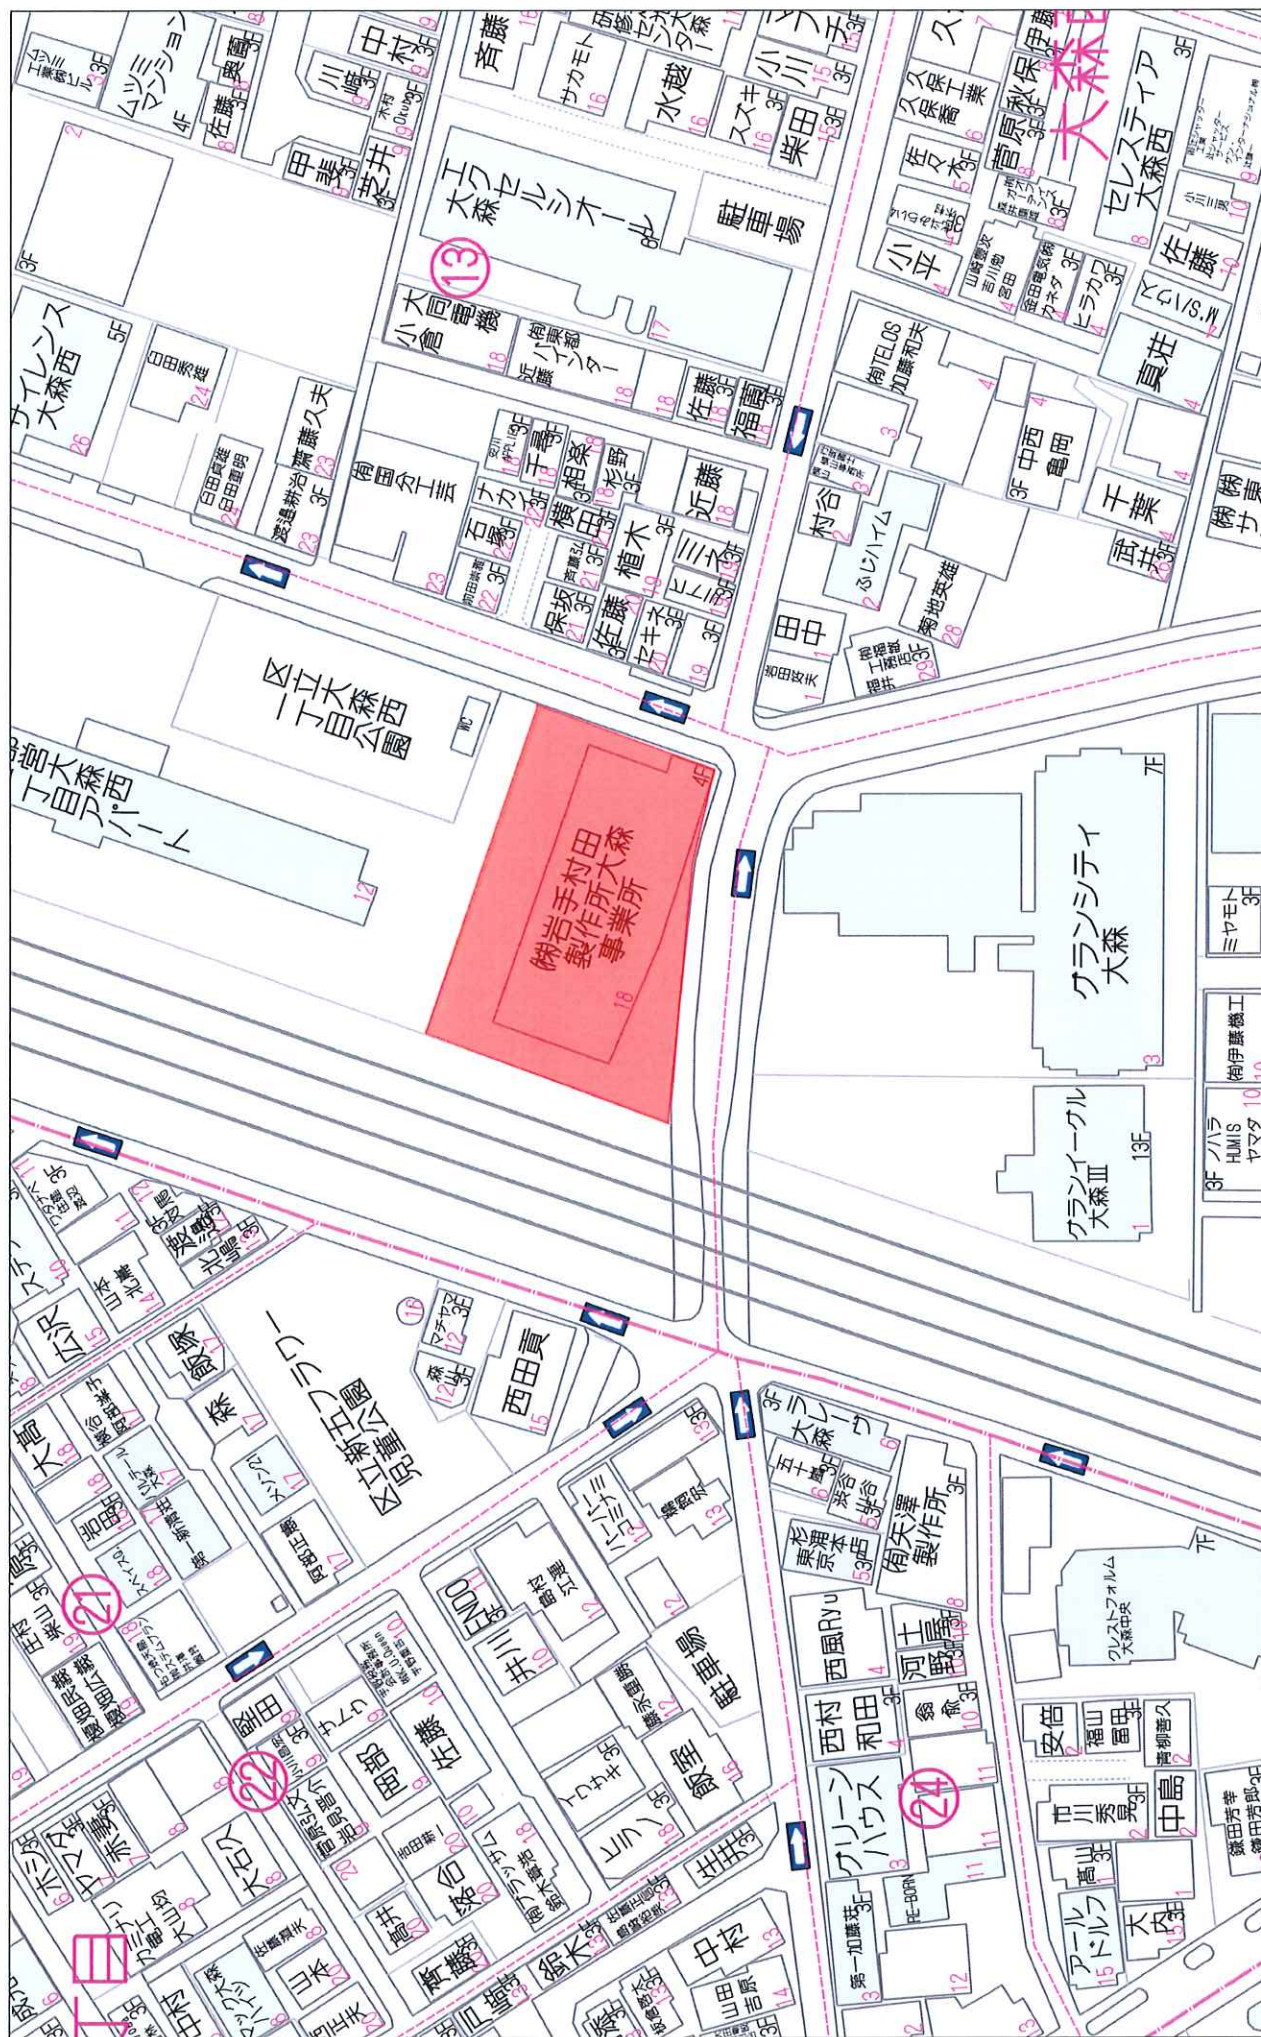

40m

1:917

禁無斷複寫複製

Copyright(C)2026 ZENRIN CO., LTD.

20260722162710

大森西空ビル 面積表

階数	専有面積		用途	備考
	m ²	坪		
1FA	66.15m ²	20.01坪	倉庫	OAフロア(一部)
1FB	192.17m ²	58.13坪	事務所	
1FC	23.16m ²	7.00坪	管理事務室	
2F	496.27m ²	150.12坪	事務所	OAフロア (東側貸室一部)
3F	496.27m ²	150.12坪	事務所	OAフロア (西側貸室一部)
4F	281.42m ²	85.12坪	事務所	OAフロア (東側貸室一部)
合計	1,555.44m ²	470.52坪		

駐車場11台あり(屋外平置き)

固定資産税・都市計画税


6,210,286円

令和8年度固都税額内訳


	固定資産税	都市計画税
土 地	2,923,798円	626,528円
建 物	2,190,556円	469,404円

・建物管理業務委託契約は、原則承継させて頂きたく宜しくお願い致します。
・当資料記載の各種情報につきましては、作成日時点でお客さまに不測の損害・不利益などが発生しないよう適切に努力し、最新かつ正確な情報を記載するよう注意を払っておりますが、その内容の完全性、正確性、有用性などについて保証をするものではありません。当資料に掲載した内容については、提出時点における概算数値・概要となっており、将来にわたり保証するものではない事を予めご承知下さい。
また、ご検討者様には詳細資料の開示を致しますので、別途ご確認の程、お願いいたします。



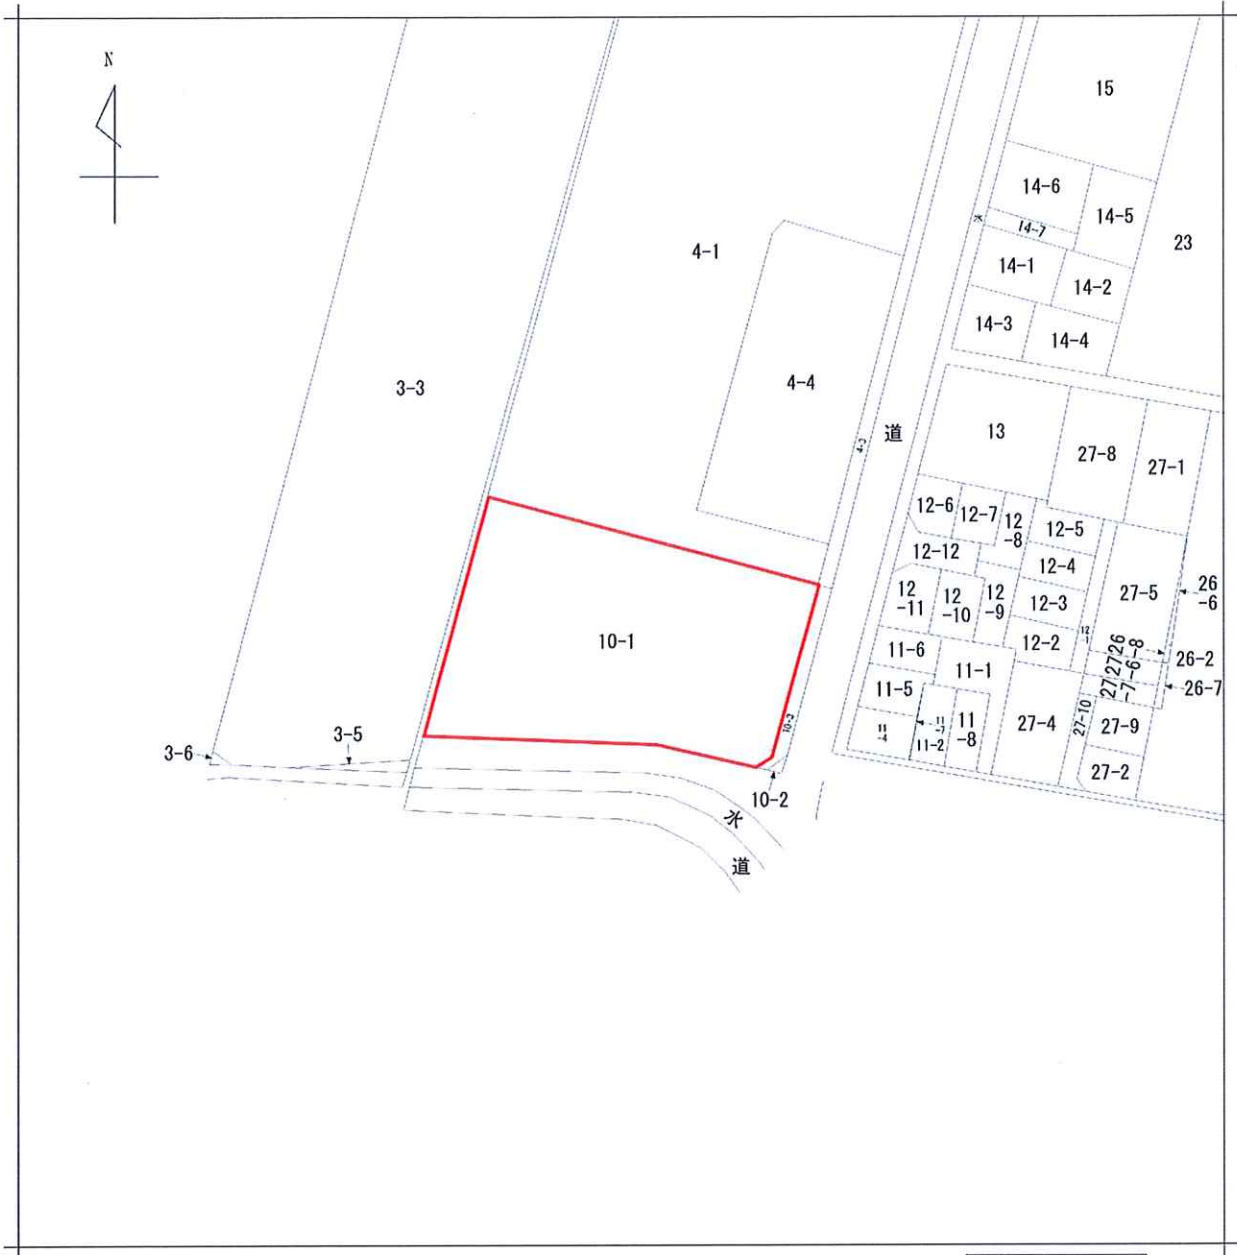

請求部	所在	大田区大森西一丁目				地番	10番1			
出力縮尺	1/600	精度区分		座標系番号又は記号		分類	地図に準ずる図面		種類	旧土地台帳附属地図
作成年月日					備付年月日(原図)			補記事項		

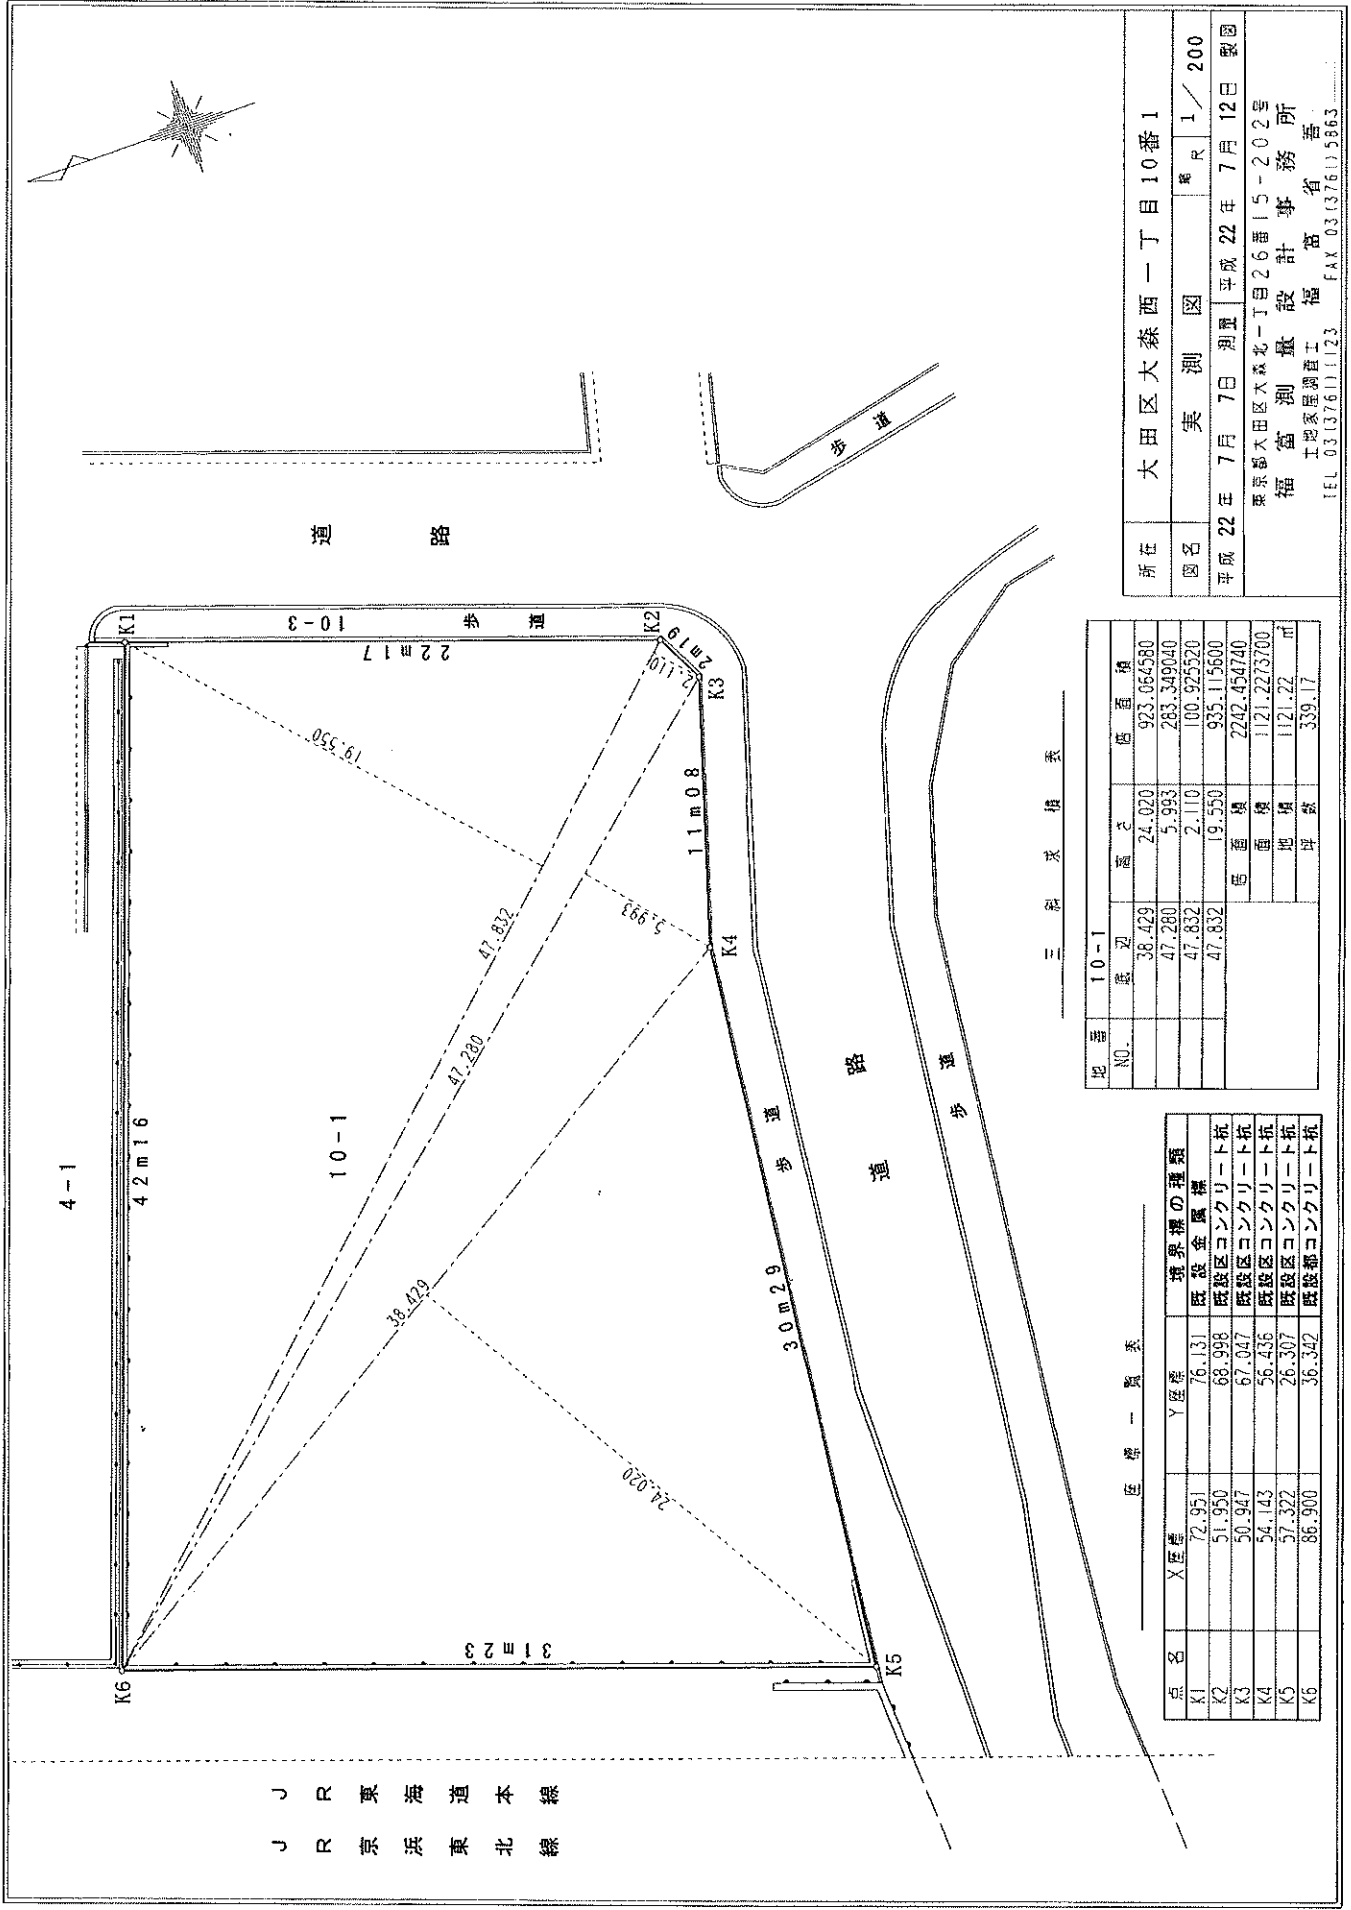


所在 大田区大森西一丁目10番1
図名 実測図 縮尺 1/200
平成22年7月7日測量 平成22年7月12日製図
東京大田区大森北一丁目26番15-202号
福富測量設計事務所
土地家屋調査士 福富省吾
TEL 03(3761)1123 FAX 03(3761)5863

三 級 求 積 表


地 番	10-1	面 積	延 面積
N0.	38.429	24.020	923.064580
	47.280	5.993	283.349040
	47.832	2.110	100.925520
	47.832	19.550	935.115600
		延 面積	2242.454740
		面 積	1121.223700
		地 坪	1121.22 ㎡
		坪 数	339.17

区 界 一 覧 表

点 名	X座標	Y座標	境界線の種類
K1	72.951	76.131	既設金属標
K2	51.950	68.998	既設コンクリート杭
K3	50.947	67.047	既設コンクリート杭
K4	54.143	56.436	既設コンクリート杭
K5	57.322	26.307	既設コンクリート杭
K6	86.900	36.342	既設コンクリート杭

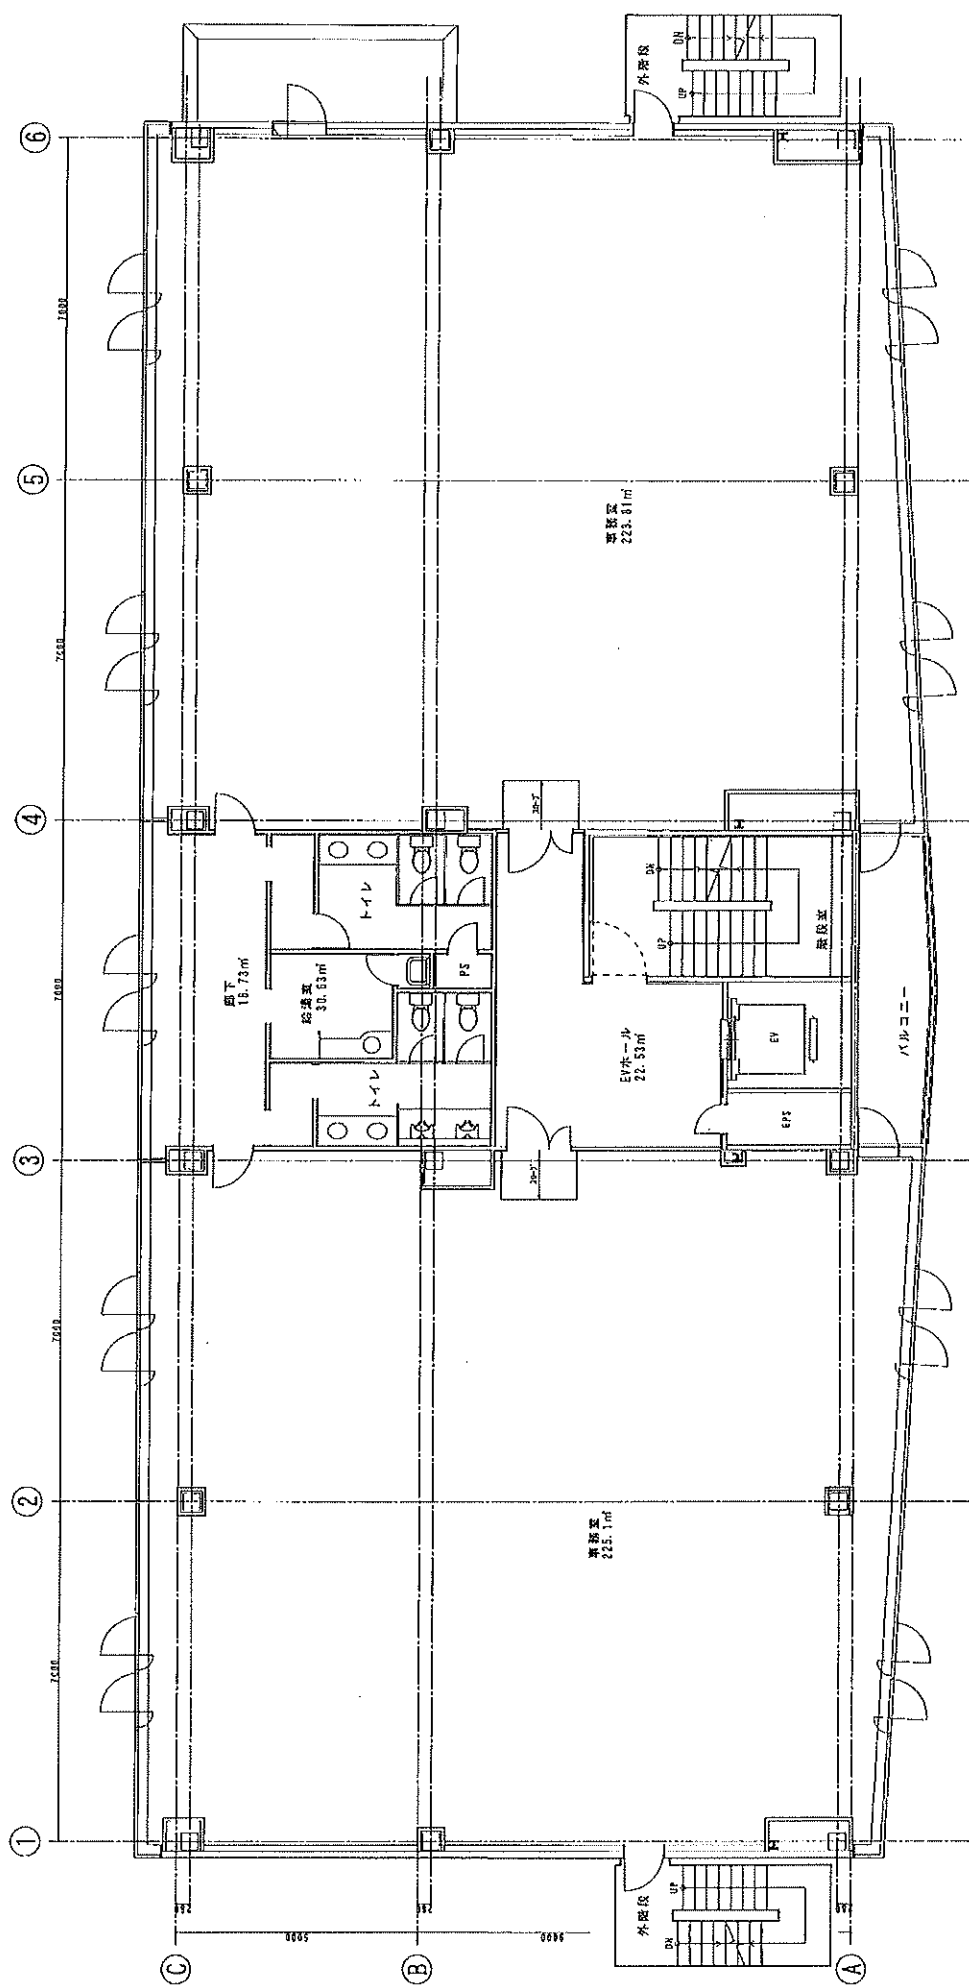

図名		2・3階平面図	縮尺	1/100	図番	1
設計者		(注) 大規模改修工事				
校核者						
承認者						
作成者						
年月日						
設計者印						
校核者印						
承認者印						
作成者印						

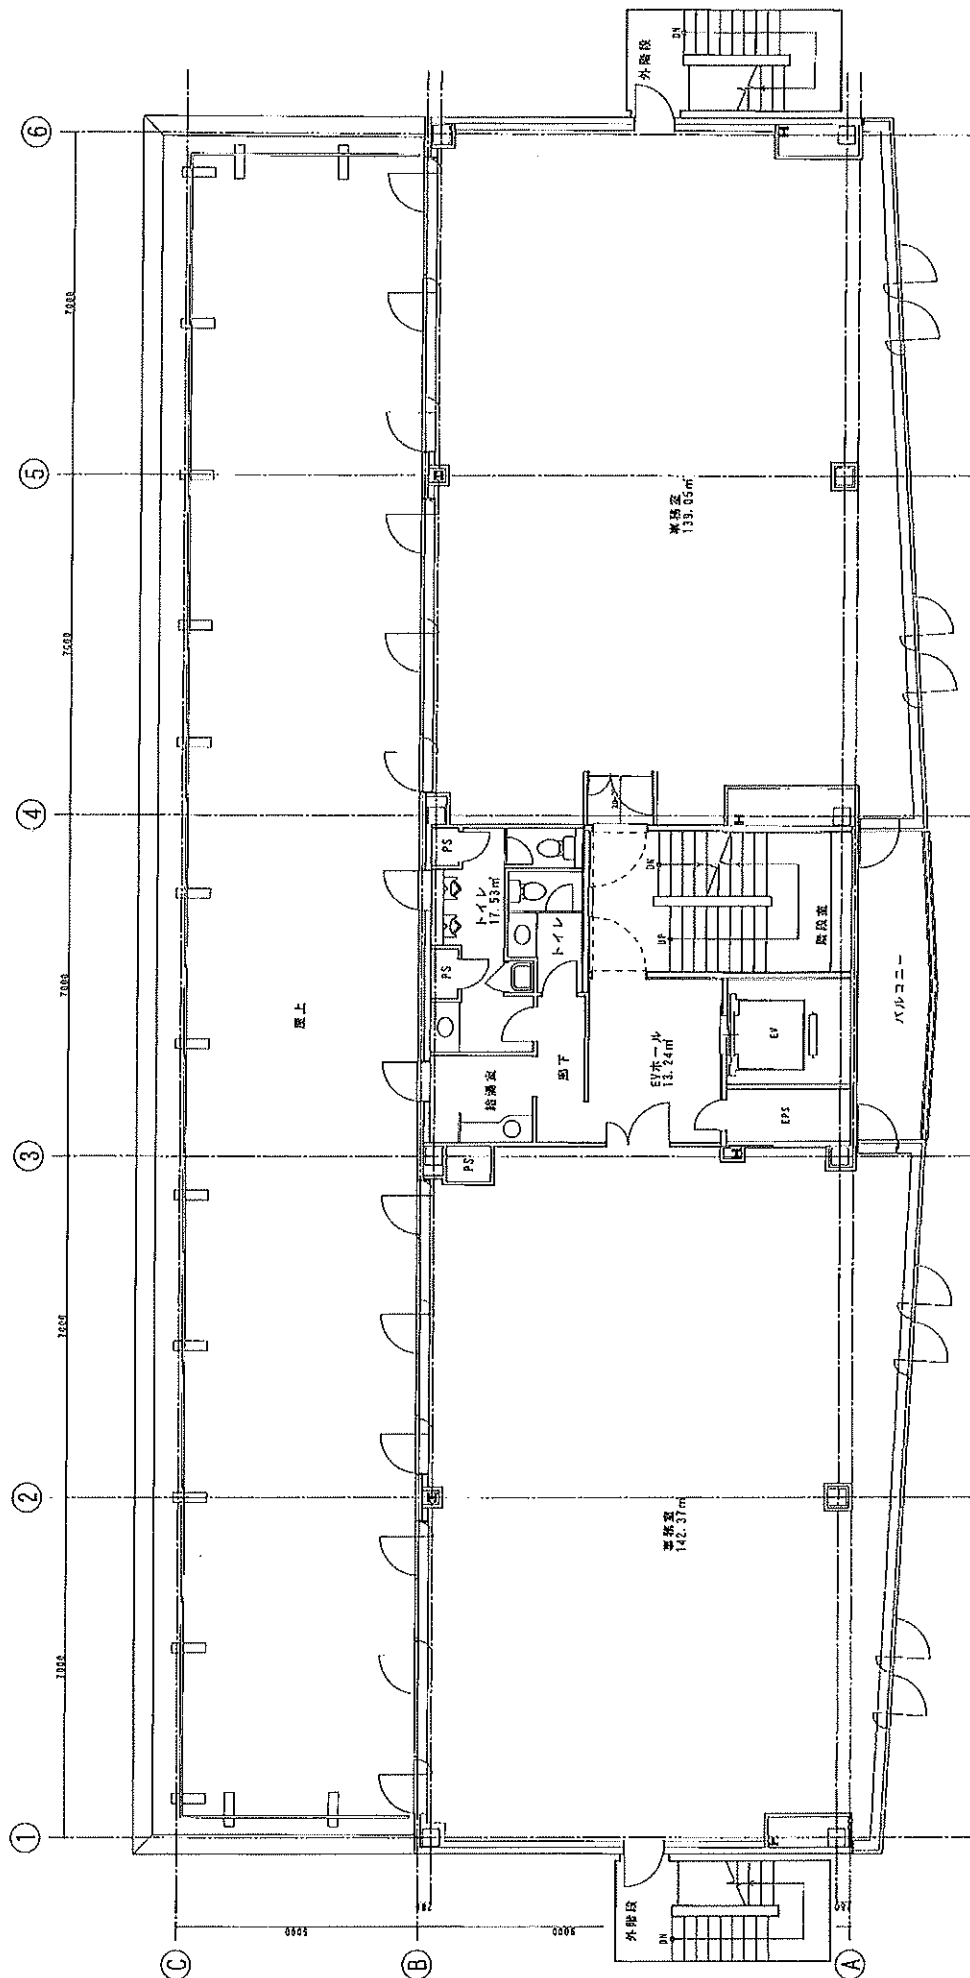

図名		4階平面図		1/100	
設計者		大塚建設株式会社			
図面番号					
縮尺					
作成日					
確認日					
設計者					
確認者					
作成者					
確認者					
作成者					
