




用途	土地 港区西麻布三丁目					
所在地	住居表示	東京都港区西麻布3-16-12				
	地番	東京都港区西麻布3-8-43				
交通	日比谷線 広尾駅 徒歩9分					
地積	79.34 m ² (24 坪)					
価格	3億1800万円					
地目	宅地	用途地域	第 1 種中高層住居専用地域			
容積率	200%		建蔽率	60%		
都市計画法	市街化区域					
防火指定	準防火地域		高度指定			
日影規制			都市計画	無・有（ ）		
その他	斜線制限					
道路	南側約4.15～4.45m間口約15.64m					
道路負担						
現況	更地	築年			検済	
建物	構造					
	延床面積					
引渡し	相談		施工会社			
備考 ・ 現況渡し ・ 公簿売買 物件ルート：売主⇒当社						

万一、売却済みの場合はご容赦ください。



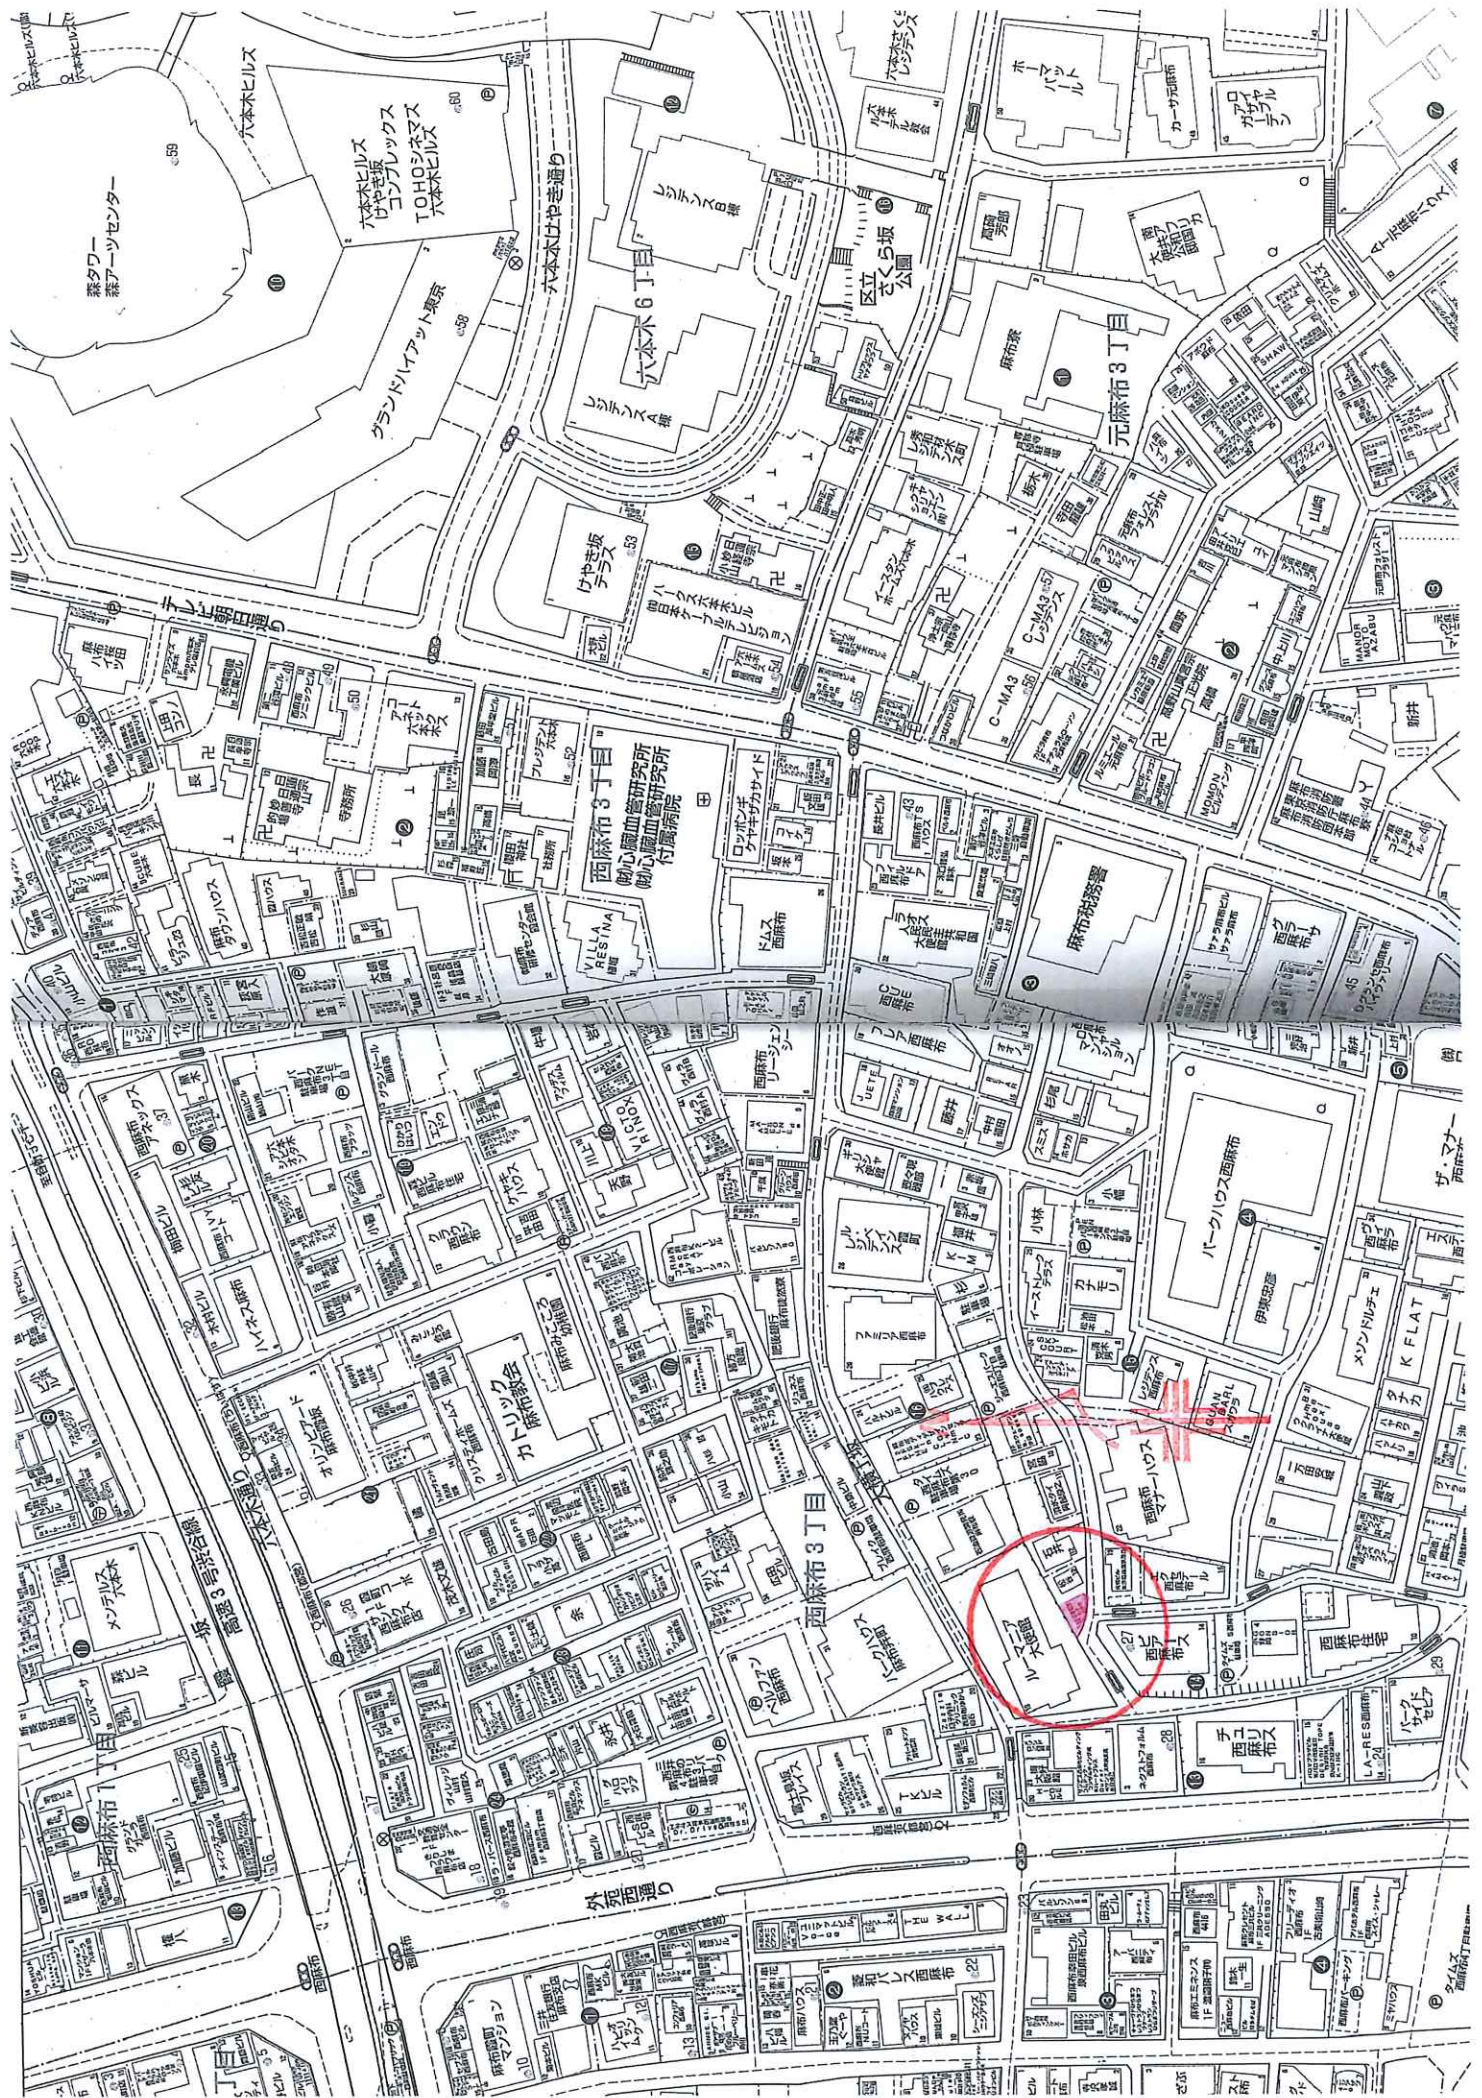

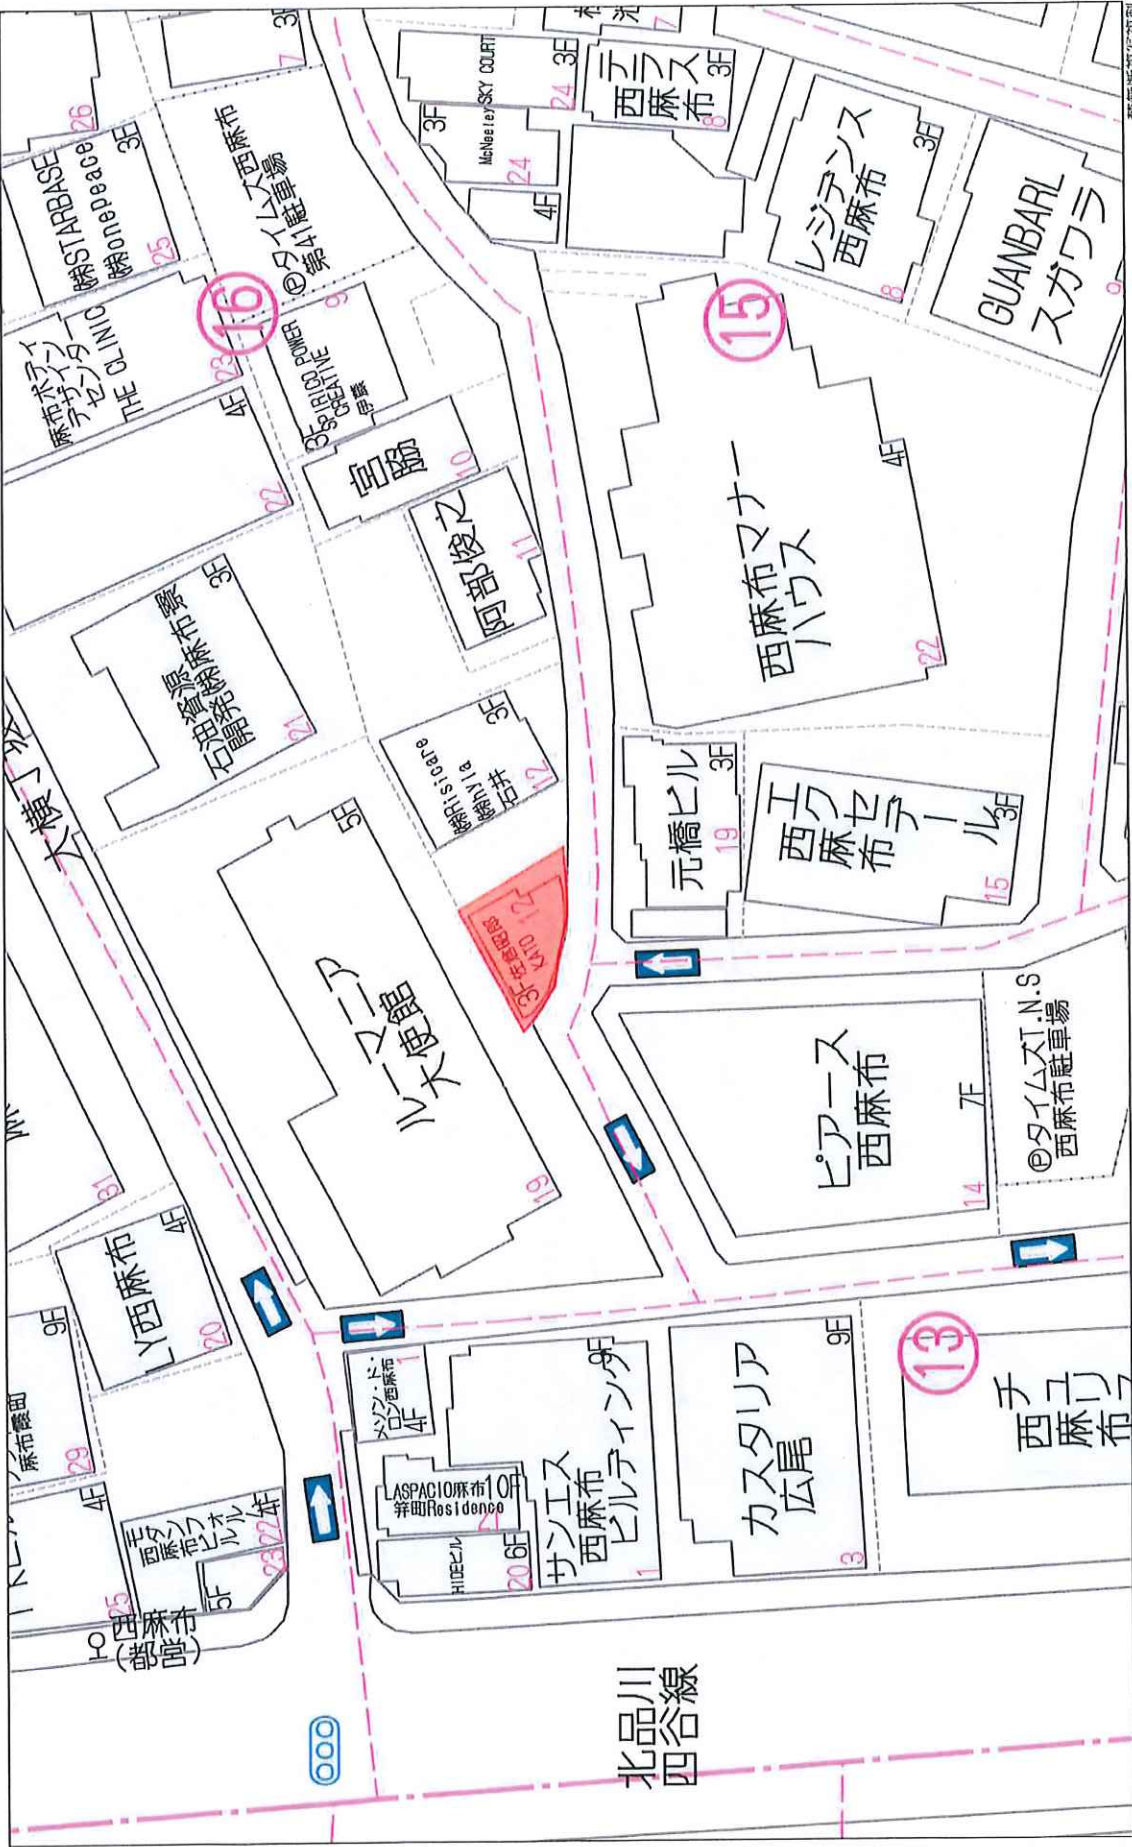

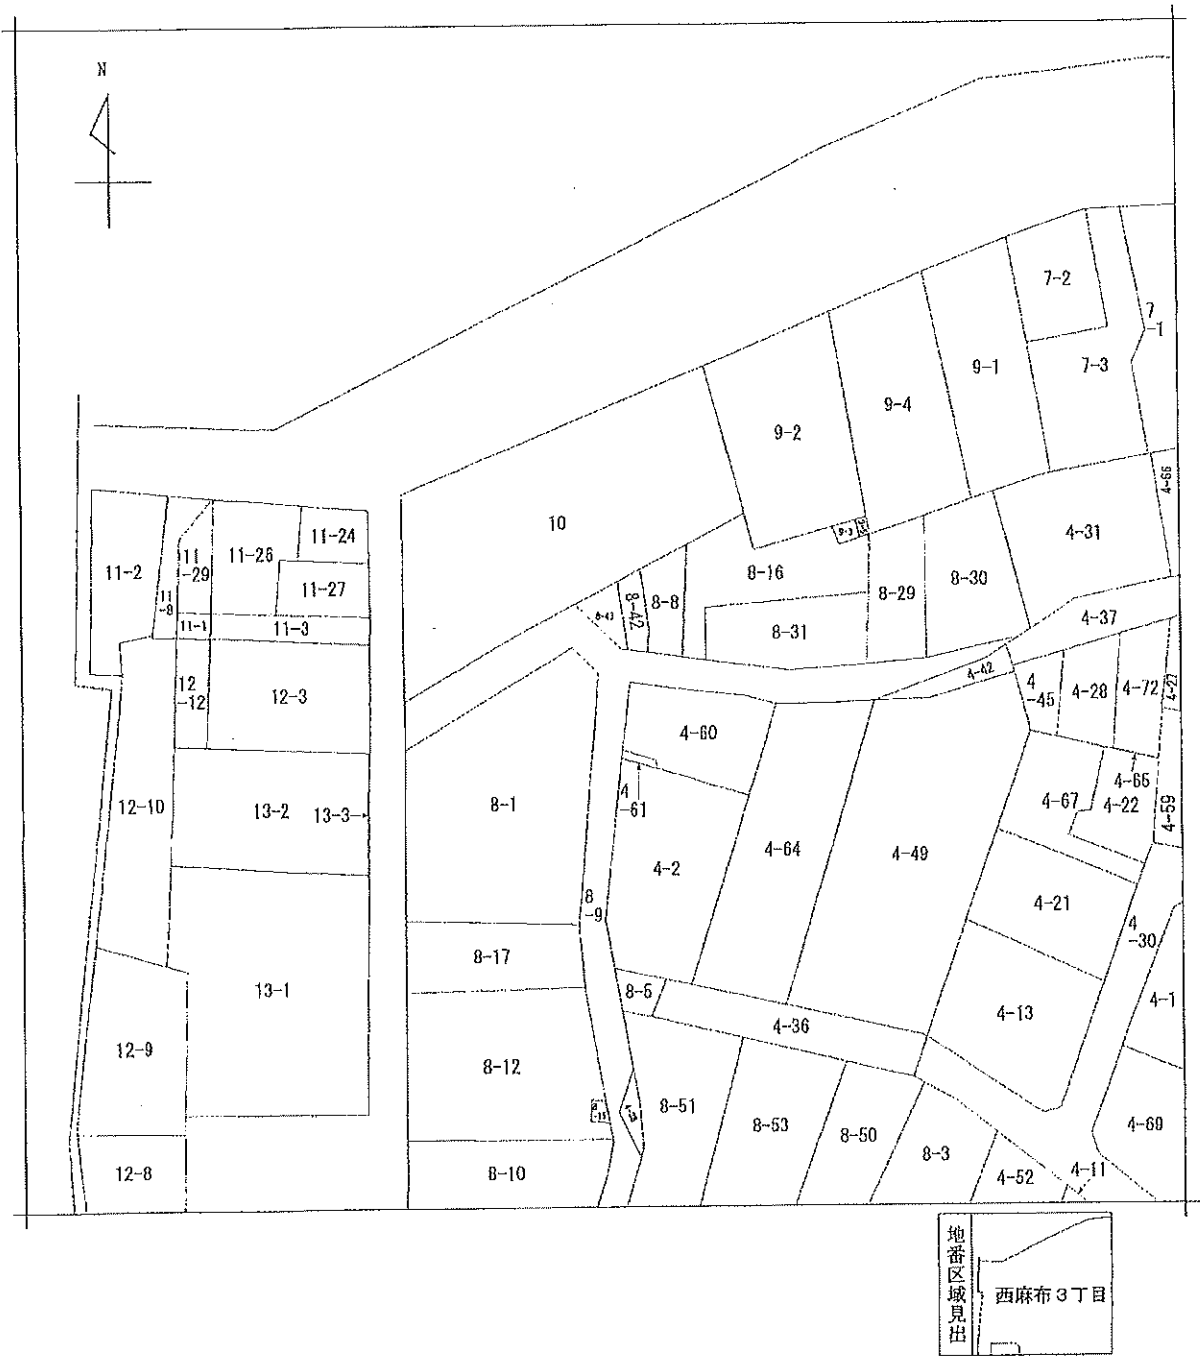

請求部	所在	港区西麻布三丁目				地番	8番43			
出力尺	1/600	精度分		座標系又は記号		分類	地図に準ずる図面		種類	旧土地台帳附属地図
作成年月日	昭和59年10月31日				備付年月日(原図)		補記事項			

地積測量図

地番 8~8, ~42, ~43

土地の所在 港区西麻布3丁目

三斜求積表

地番	④	8~8	底辺	高さ	底面積
1			12.361	1.137	14.054457
2			15.050	8.109	122.040450
3			12.459	6.729	112.481611
4			12.531	5.035	88.268595
5			7.826	3.068	24.010168
				底面積	365.855271
				地積	182.9276355
				地積	182.92 m ²


地番	④	8~42	底辺	高さ	底面積
1			12.421	5.444	67.619924
2			12.421	5.020	62.353420
3			6.327	3.355	21.222085
				底面積	151.200429
				地積	75.6002145
				地積	75.60 m ²

地番	④	8~43	底辺	高さ	底面積
1			13.534	6.448	87.262732
2			13.534	3.371	45.623114
3			7.403	2.881	21.328043
4			7.403	0.605	4.478815
				底面積	158.692204
				地積	79.3486020
				地積	79.34 m ²

合計 337.8764520

凡 例

- 石 コンクリート石杭
- 金 金属標
- 紙 金属紙

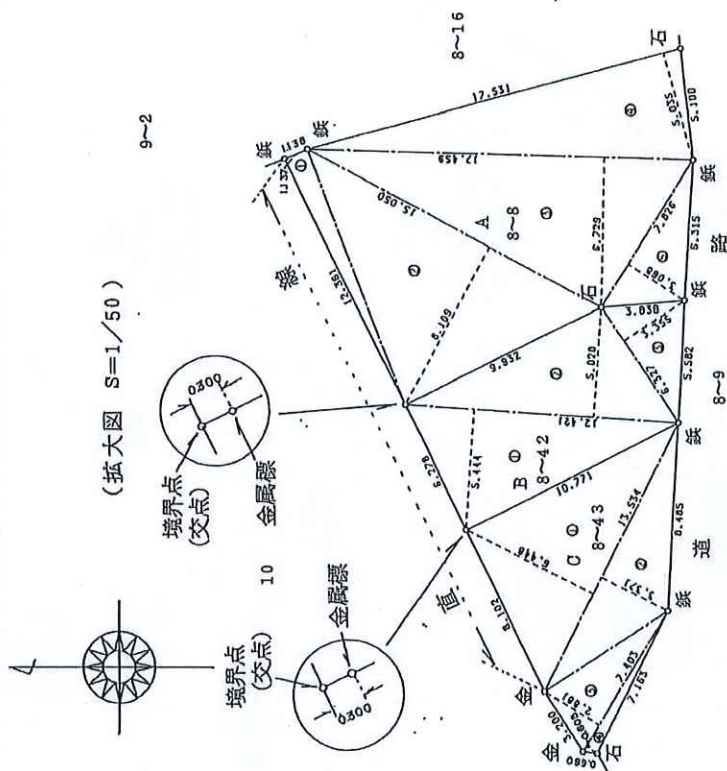

作製者 清水 義雄
千代田区中央港1丁目18番3号
平成 昭和 元年 8 月 7 日作製

申請人 石井 録一
縮尺 1/250

(千葉土地家屋調査士会所属)