


万一、売却済みの場合はご容赦ください。

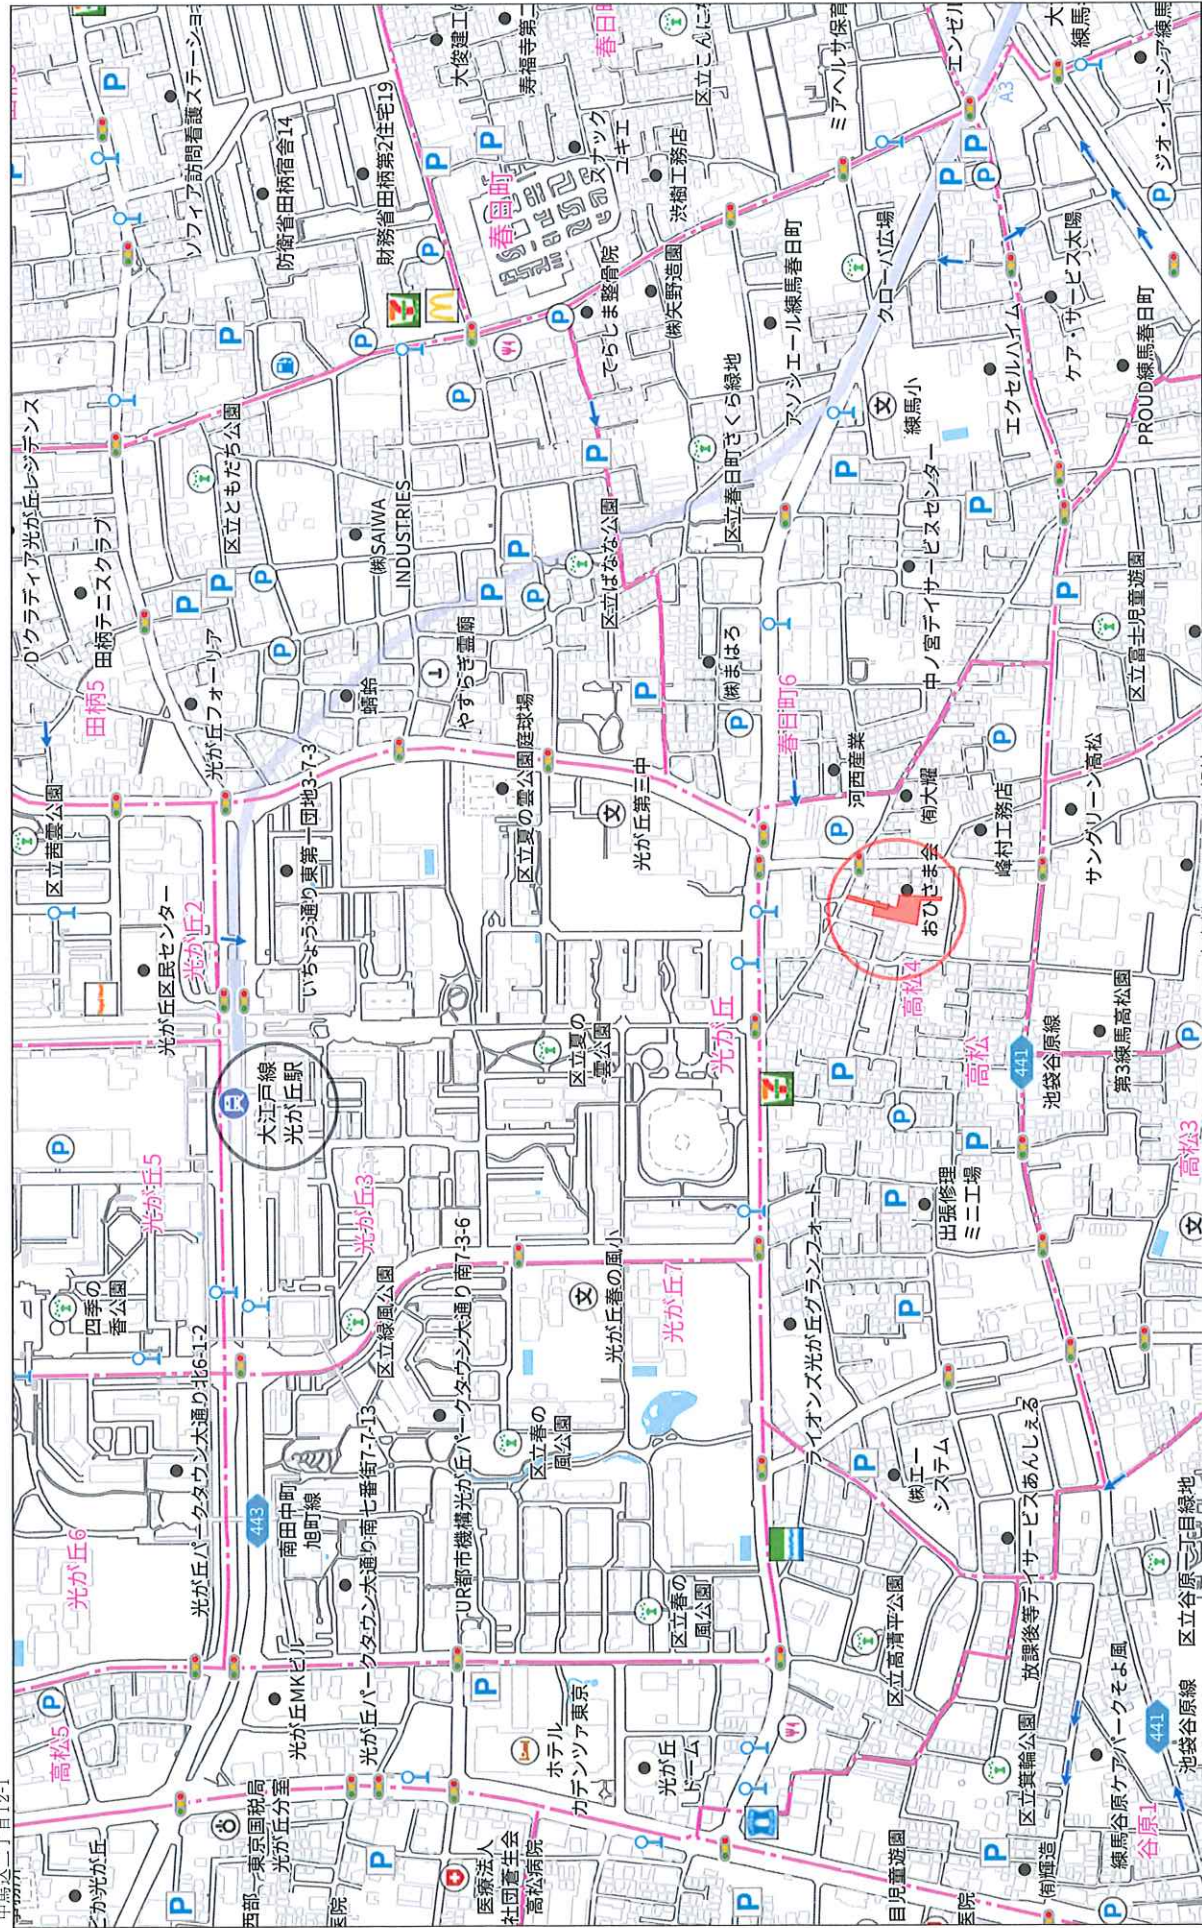

280m

無断複製厳禁


株式会社ミタ・コーポレーション
P220002980-20250122143205

撮影開始時刻：2024/11/20 11:39:54 アルバム名：群馬高松 舗装終わリ ファイル名：0003.jpg

ログイシD：65255256d11	氏名：森田 昌宏	フォルダ名：営業課
画像日時：2024/11/20 11:40:07	撮影者：森田昌宏	撮影場所：
アルバムコメント：		
画像コメント：		




イ 4051-20 ハ 4081-4 ホ 4050-2 ト 4052-6 ヌ 4076-14 ネ 4079-19
ロ 4081-3 ニ 4051-12 ヘ 4051-22 テ 4069-1 ノ 4076-9 4079-9

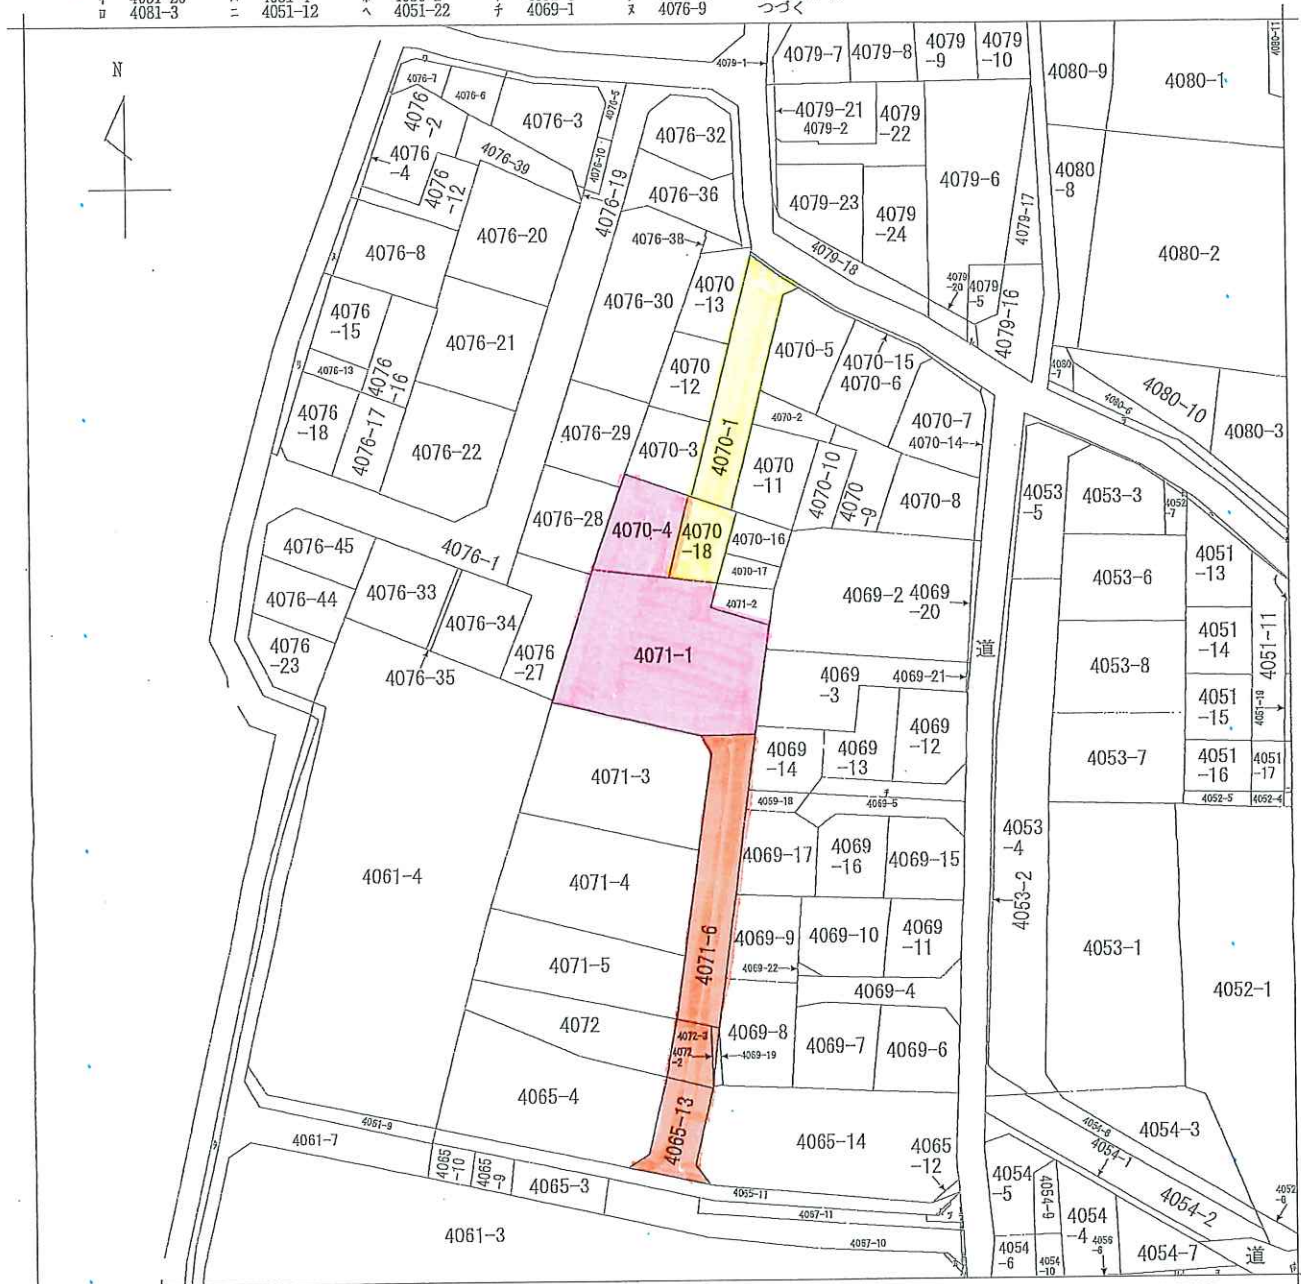

70-バ-ホ-ムZ 所有地
但書道路 (70-バ-ホ-ムZ 所有地)
開発道路 (隣地) 利用可


地番区域見出
高松4丁目

請 求 部 分	所 在		練馬区高松四丁目				地 番	4071番1		
出 力 縮 小 率	1/600		精 度 区 分	座 標 系 番 号 又 記 号		分 類	地図に準ずる図面		種 類	旧土地台帳附属地図
作 成 年 月 日						備 付 年 月 日 (原 図)			補 記 項 目	

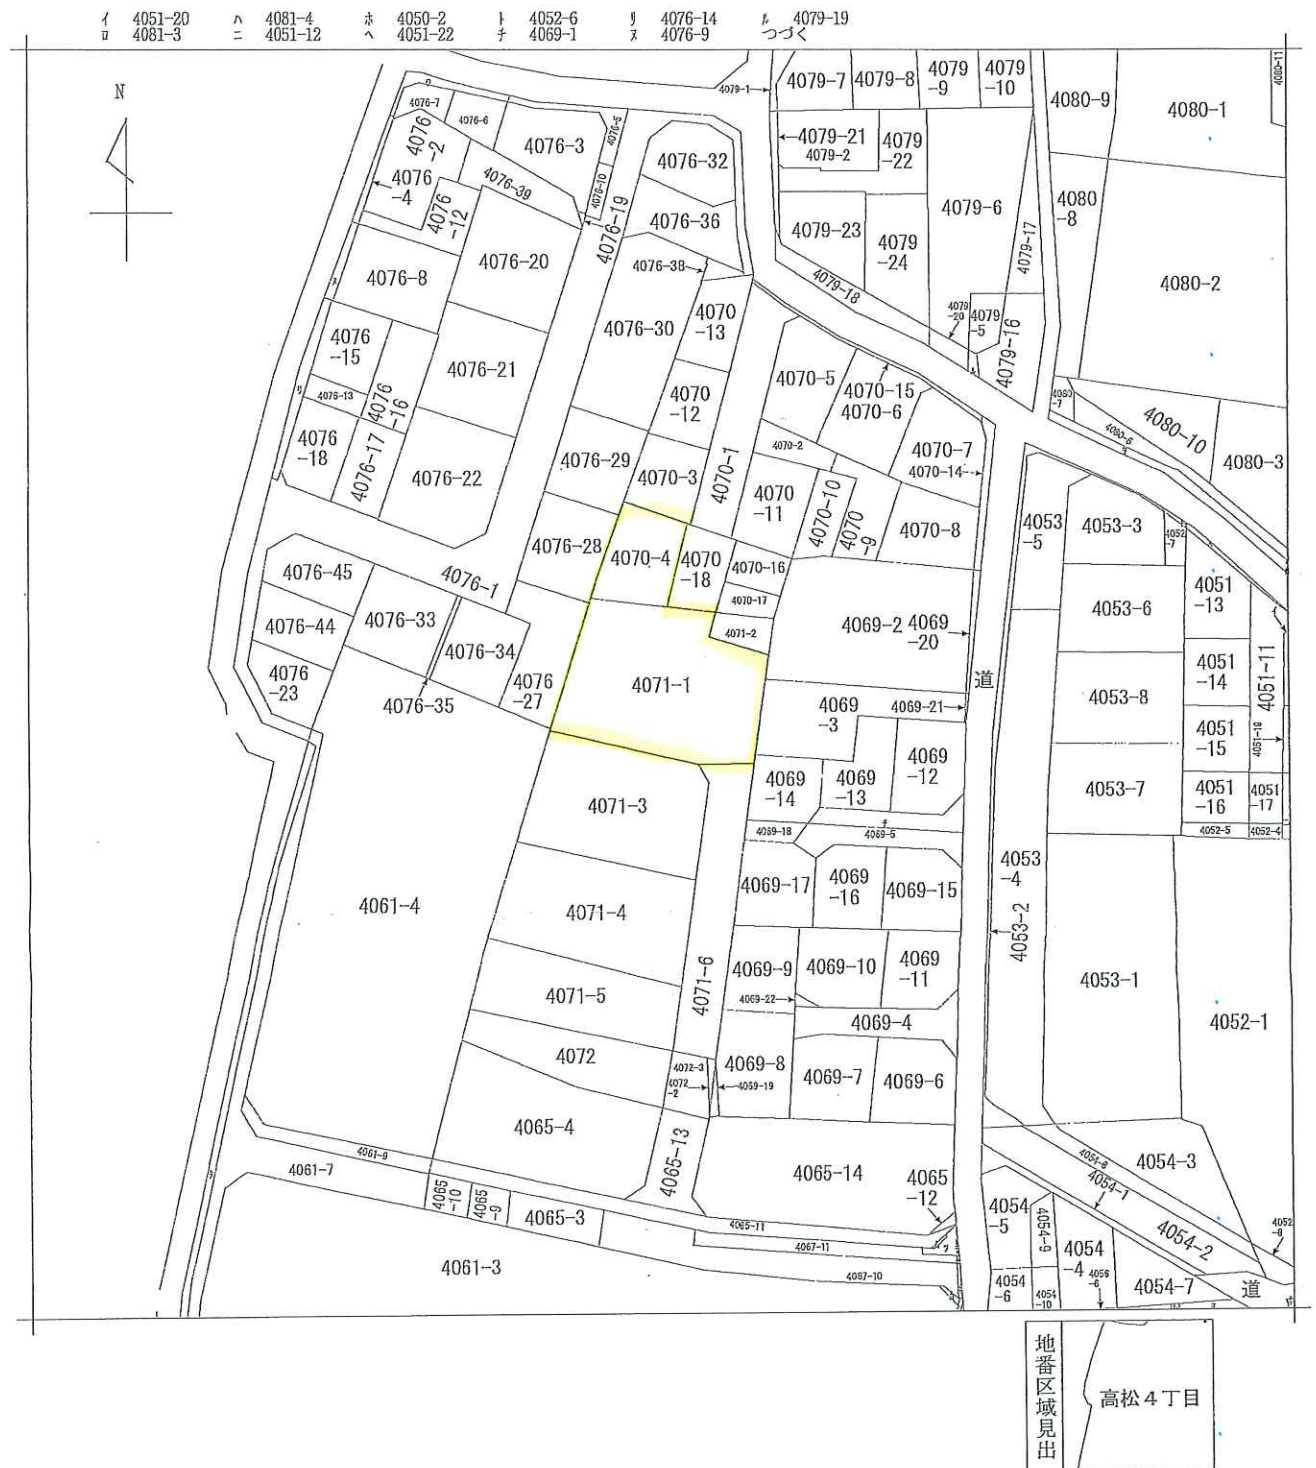



請求 部	所在	練馬区高松四丁目				地番	4071番1		
出力 縮尺	1/600	精度 区分	座標系 番号又は 記号	分類	地図に準ずる図面		種類	旧土地台帳附属地図	
作成 年月日				備付 年月日 (原図)			補記 事項		

	D	C	B	A	A	A	A	QF
	D	C	B	A	A	A	A	QF
	D	C	B	A	A	A	A	F

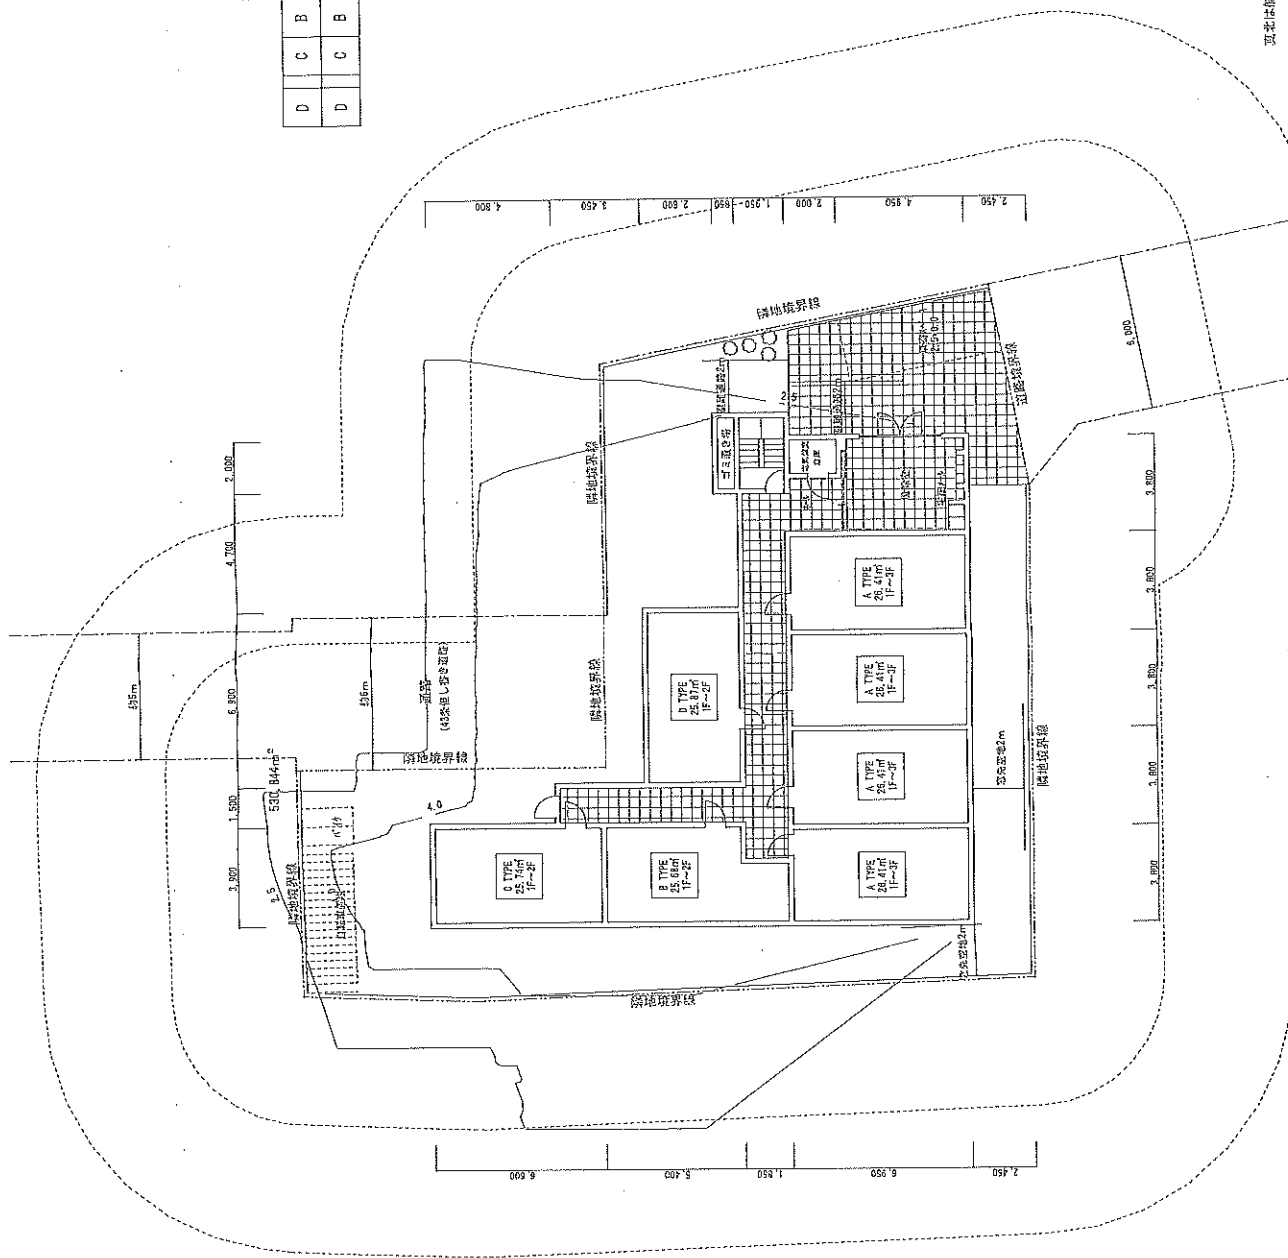

夏北には航空地図より想定しており若干の可能性があります。

第1種高度地区
50/100
第1種高度地区
日照 4-2.5m/4.5m
耐火地域
地区計画なし

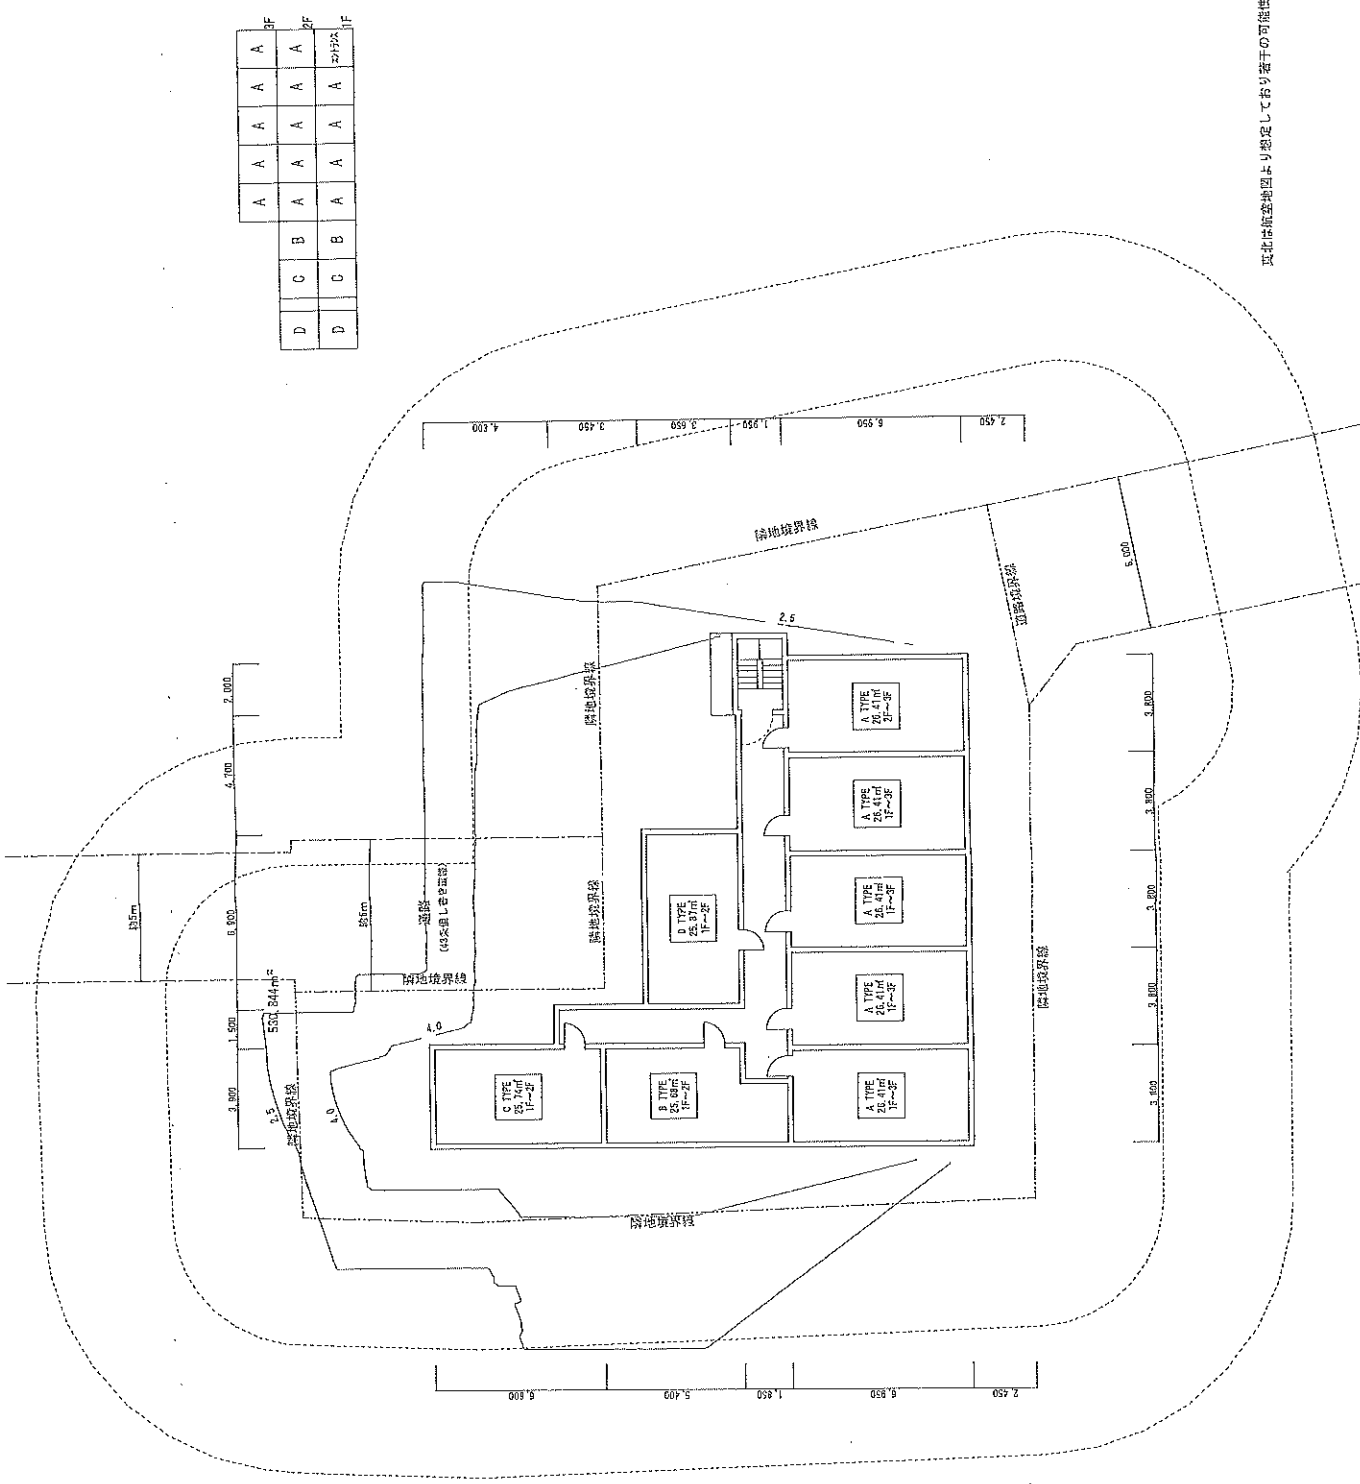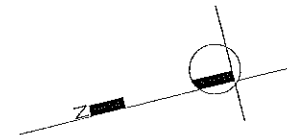


D	C	B	A	A	A	A	3F
D	C	B	A	A	A	A	2F
D	C	B	A	A	A	A	1F

取北は航空地図より想定しており若干の可能性があります。

NERIMAKU TAKAMATSU 4 CHOME PROJECT

DESIGN FACTORY INC.
3-1-10, Shibuya, Shibuya-ku, Tokyo, 150-0002 tel. 03-5485-8116 fax. 03-5485-4505

A photograph of a traditional Chinese building with a tiled roof and a white lattice wall. A wooden ladder is leaning against the wall, and a small table with a blue cloth is in the foreground.

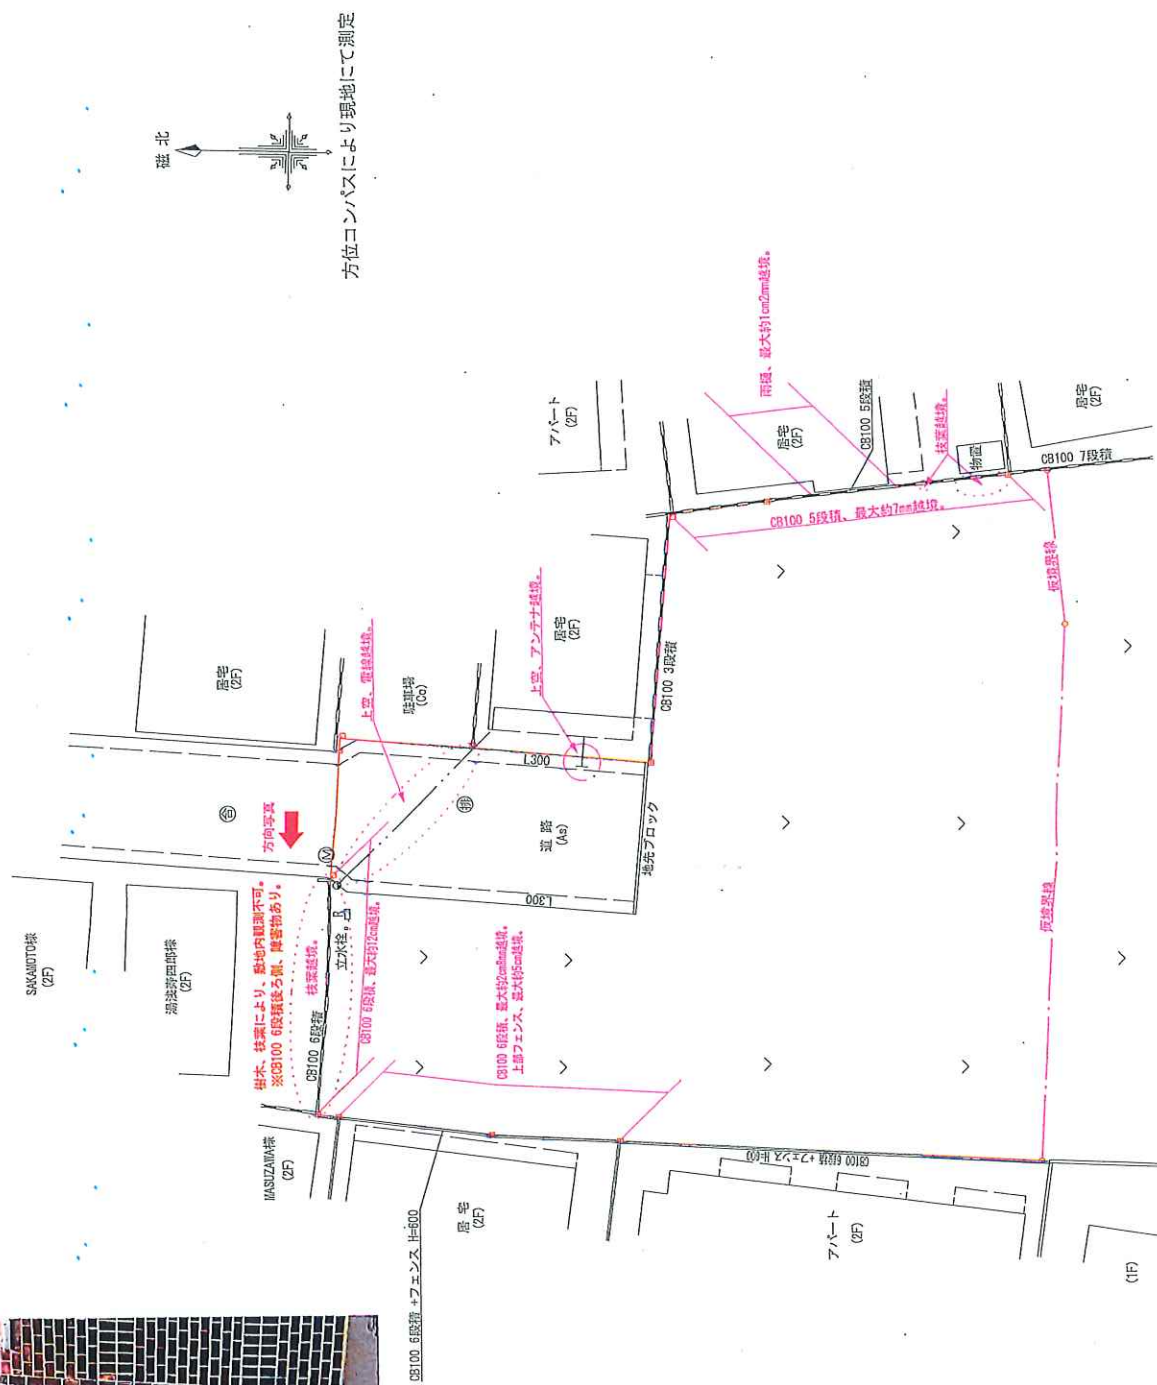[illegible]

練馬区高松四丁目4071番1の1部


〒343-0845
(埼玉支店)
埼玉県越谷市南越谷1丁目2910番地10
TEL048-961-7300 (代)
FAX048-961-7311

吹	臨	瓶	口
吻	廣	生	口
熙	亭	生	口
謝	庭	生	口

西嘉山 智之

令和5年9月11日

吟霜理髮

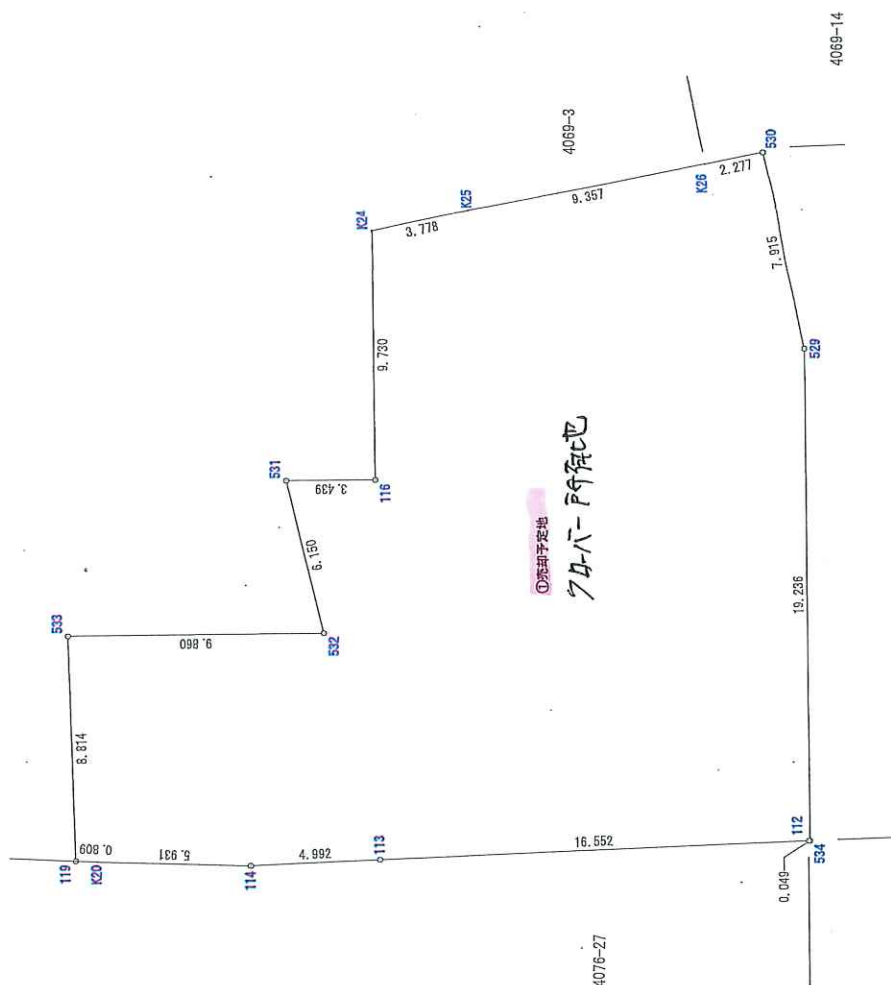

地 带	① 壳站子地	γ_n	$\gamma_{n+1}-\gamma_n$	$\gamma_n \cdot (\gamma_{n+1}-\gamma_n-1)$
NO	γ_n			
533	111.993	101.433	4.876	546.07868
532	102.754	97.987	2.649	272.195346
531	101.931	104.982	4.886	498.034866
116	96.711	102.373	7.909	780.705299
k24	95.312	111.391	8.555	875.354180
k25	91.576	111.428	-2.117	-193.866392
k26	82.348	109.374	-1.935	-159.343390
530	90.103	109.493	-8.185	-655.643055
529	81.428	101.680	-25.812	-2101.819536
534	85.192	83.881	-17.992	-1586.750454
112	68.239	83.697	5.253	483.519457
113	103.941	88.324	6.909	707.736269
114	106.680	90.506	3.858	419.070080
k20	92.750	92.750	2.005	297.371170
119	114.897	93.111	6.643	993.054771
合 计				1095.734469
合 计 面 积				547.8672345
面				47.86

図面名称	売却予定地 求積図	株式会社 片野測量設計 〒343-0845 埼玉県松本市南越谷1丁目2910番地10 TEL048-961-7300 (代) FAX048-961-7311 (埼玉支店)	縮尺 1:200	作成年月日 令和5年11月10日	作成者 西嘉山 智之	測量 承認	整理番号
所在	埼玉県高松四丁目4071番1の1一部						