



万一、売却済みの場合はご容赦ください。






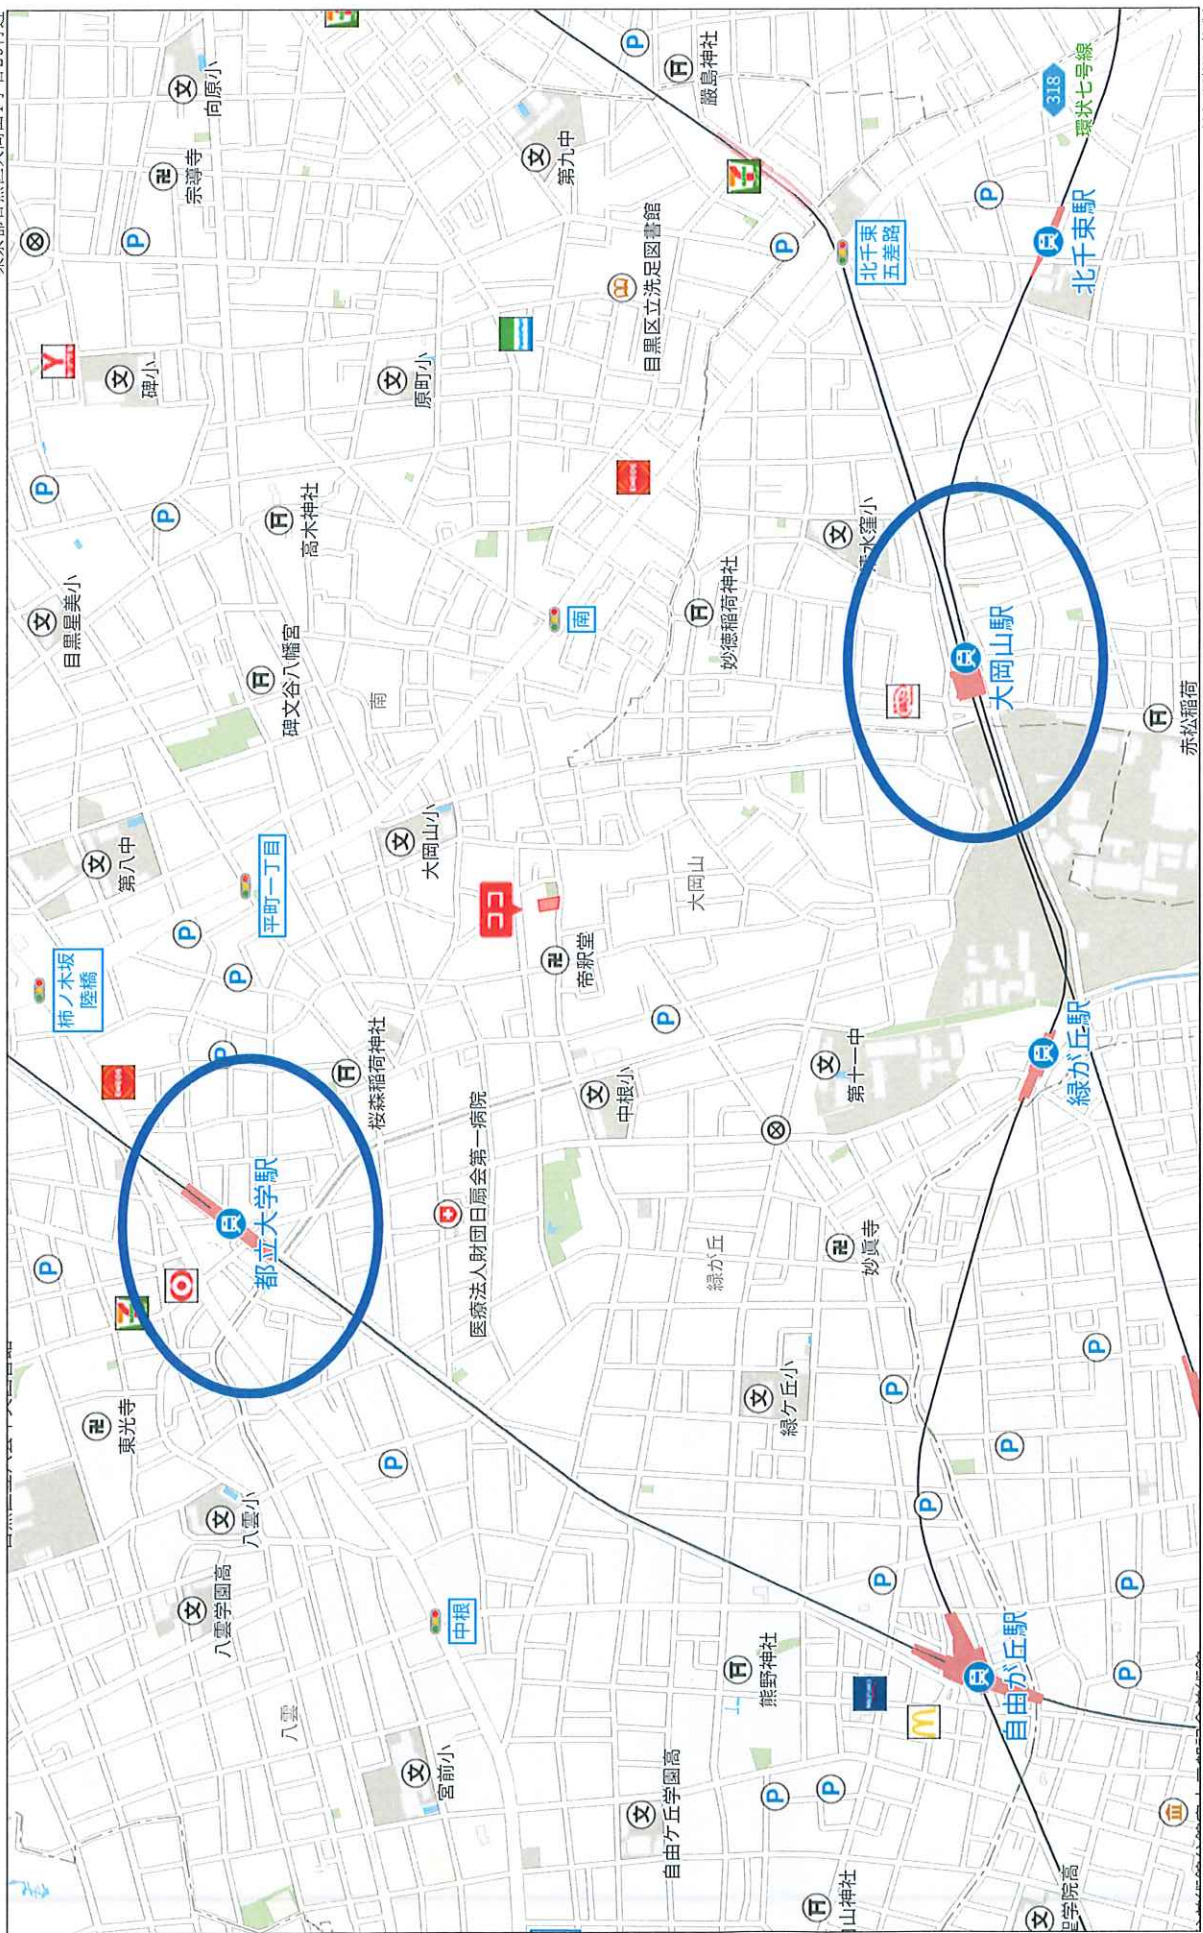

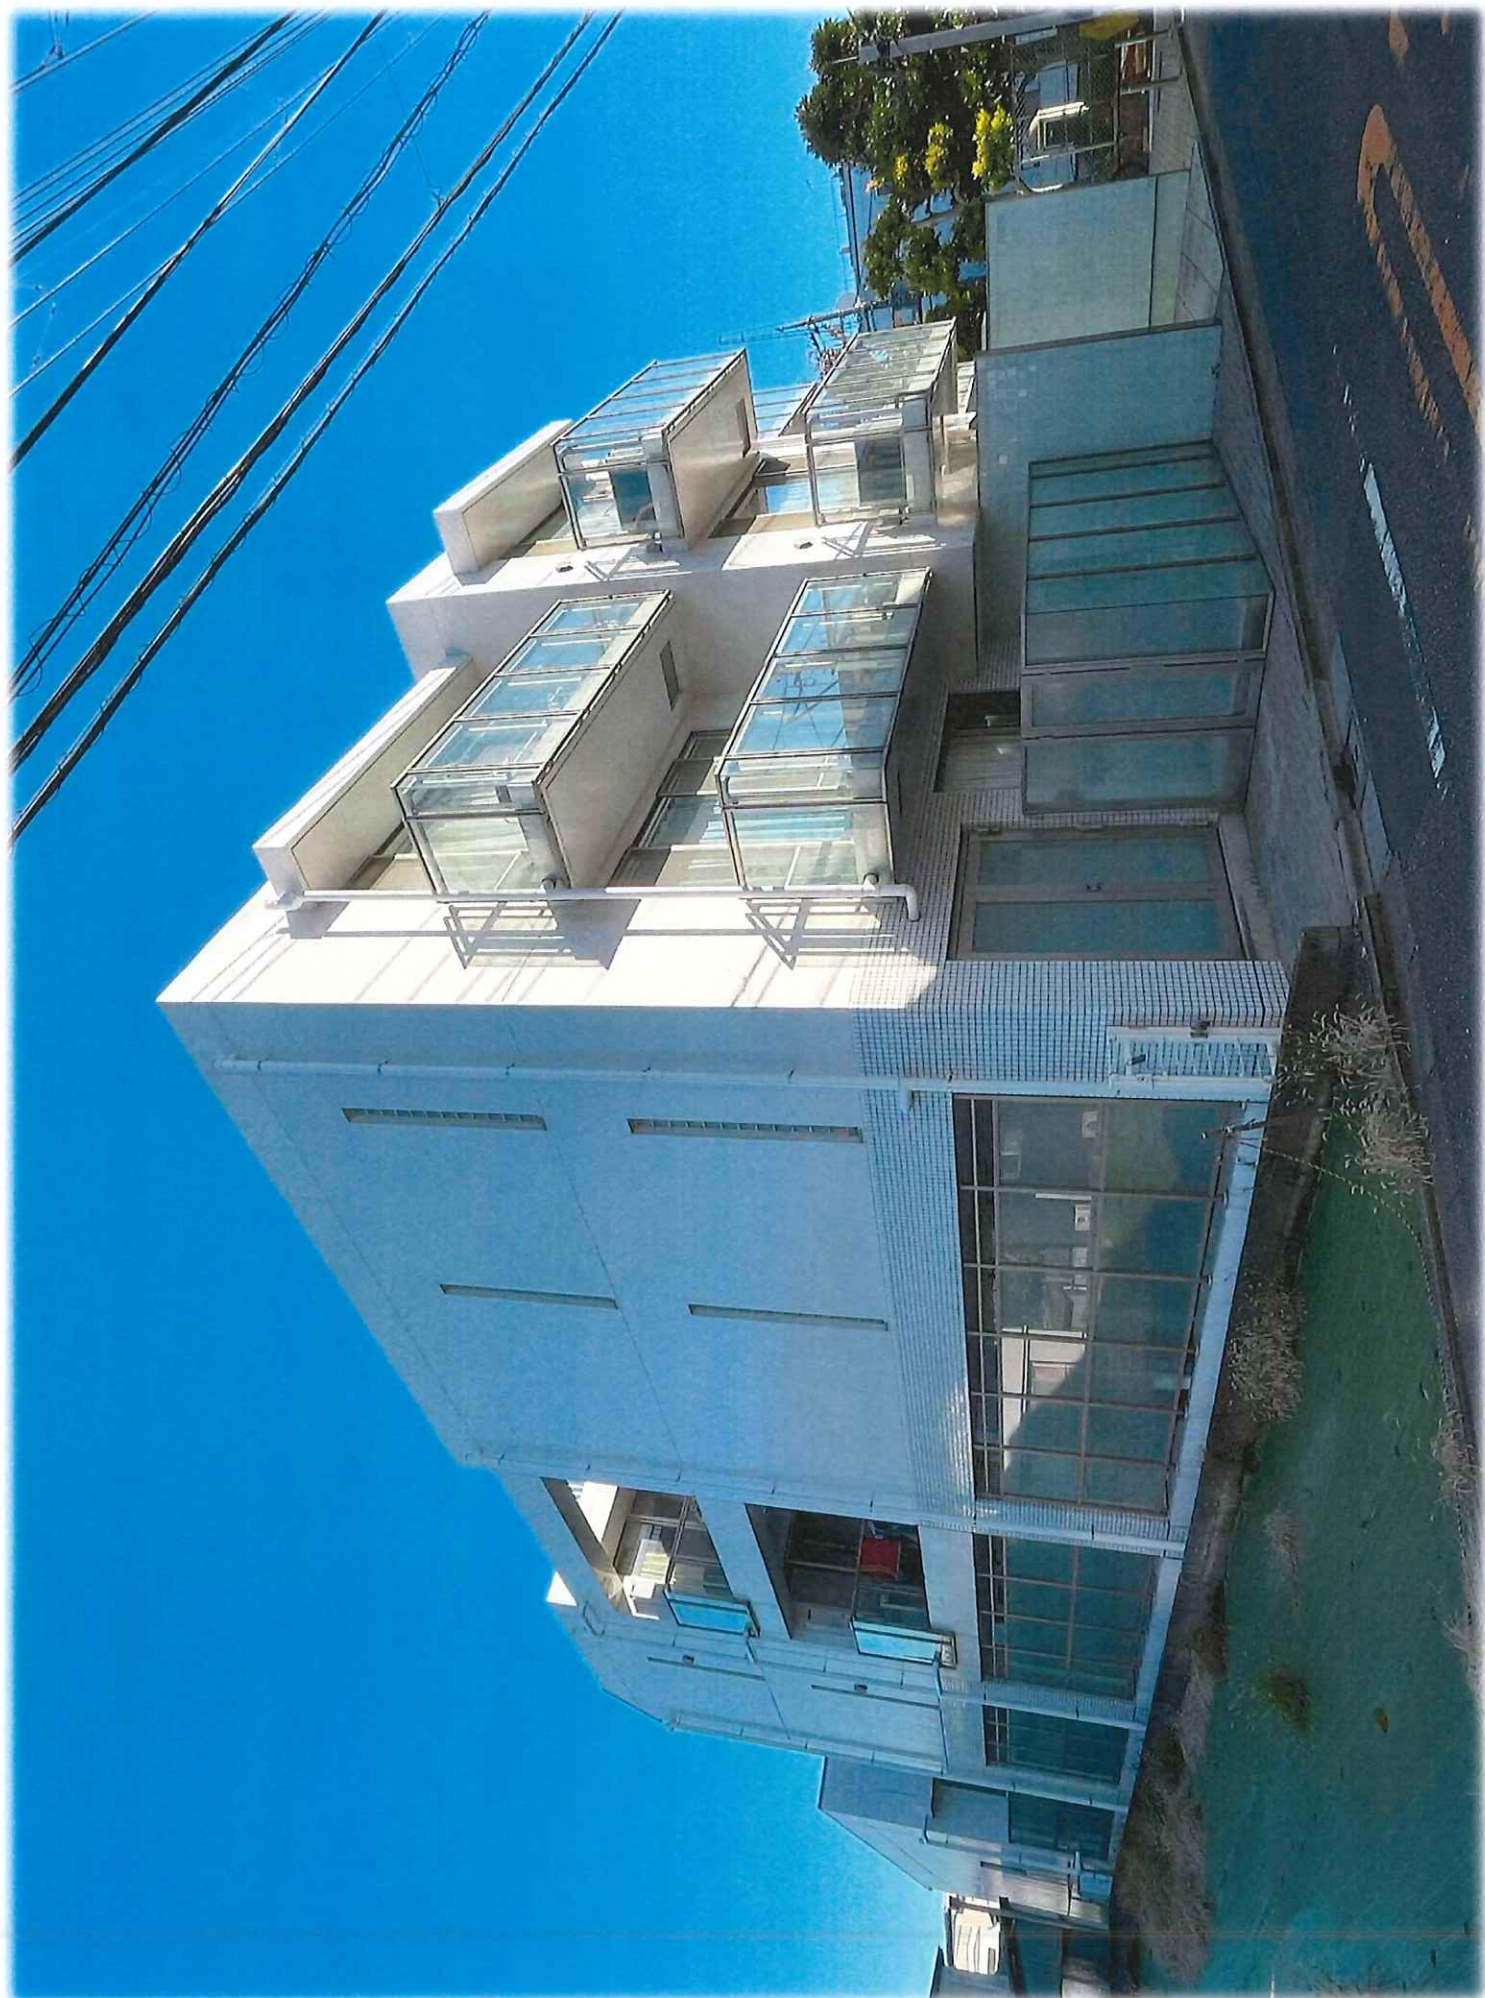





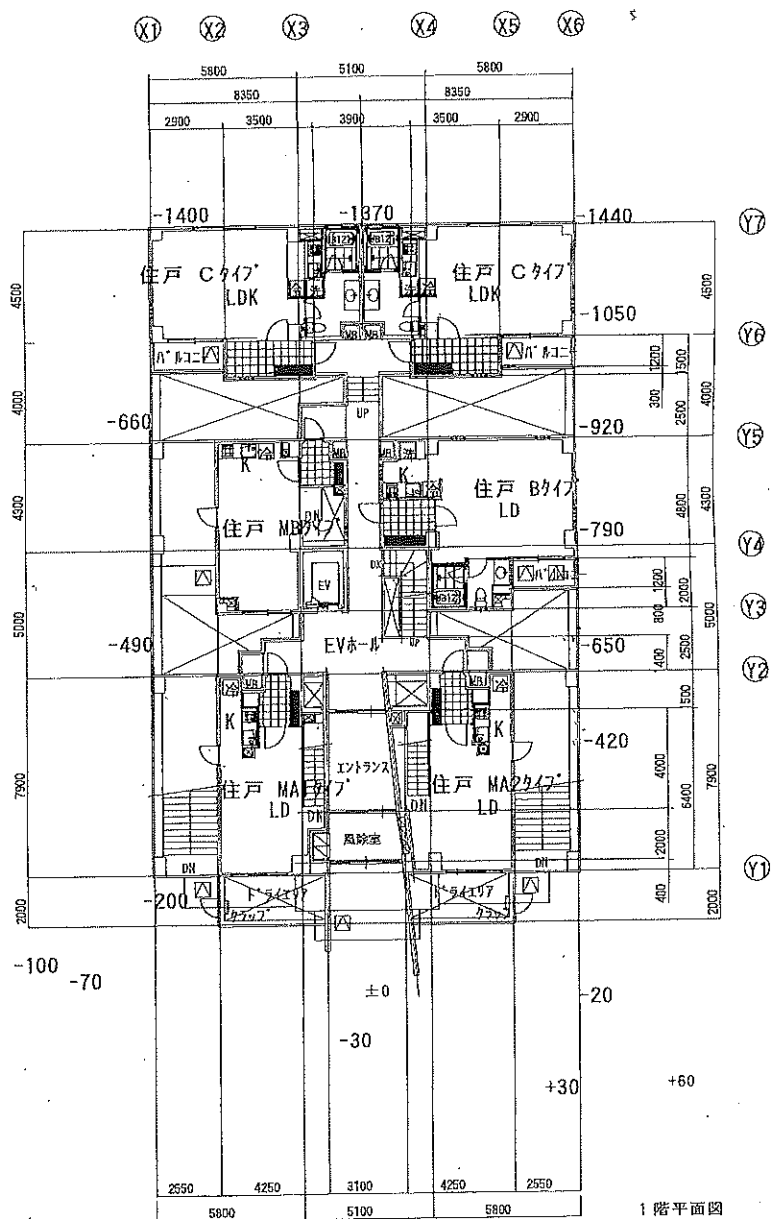

X-ARC URBAN ARCHITECTS INC.

〒100-0001 東京都千代田区千代田1-1-1 TEL 03(3233)7111 FAX 03(3233)7112

株式会社イクス・アーク都市設計 一級建築士事務所

●東京都登録/第 33860号 ●一級建築士建設大臣登録/第 185923号・賀古敏文

DATE

SIGN


(仮称) フレッグ目黒平町 新築工事

地下1階、1階平面図

A-15

SCALE


1/200

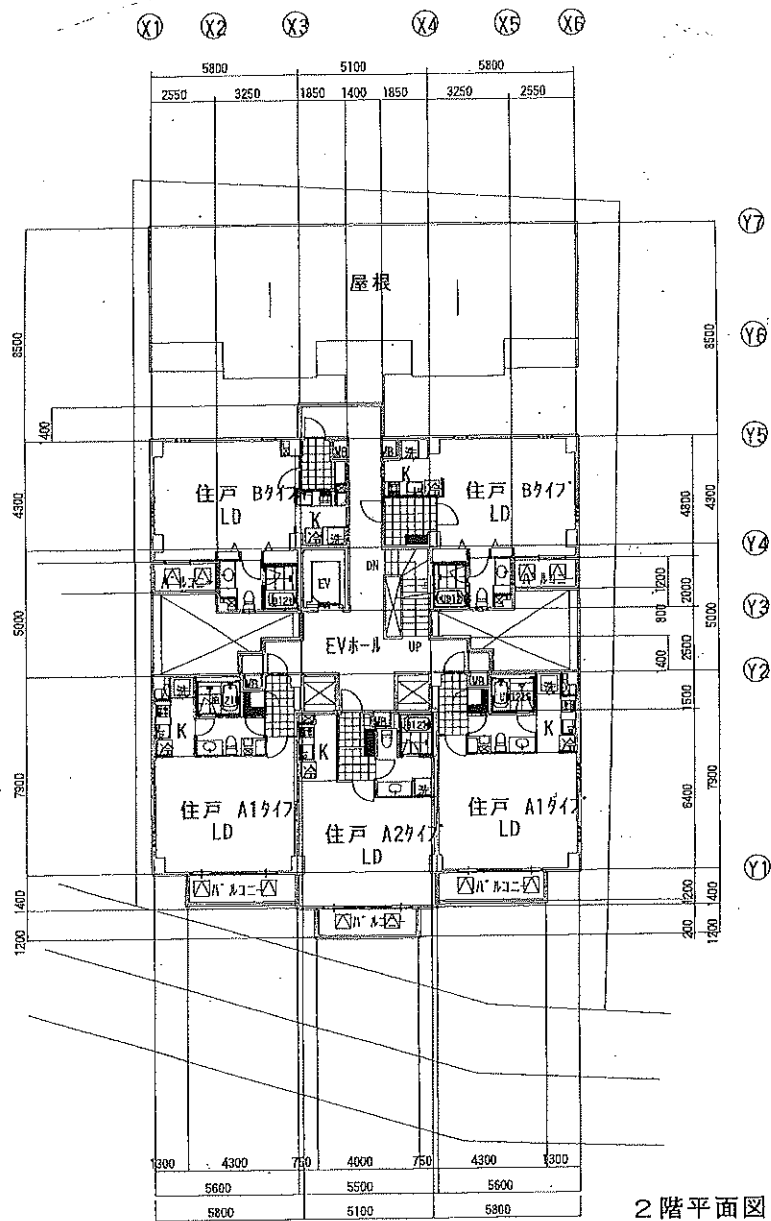

2階平面図

REMARKS



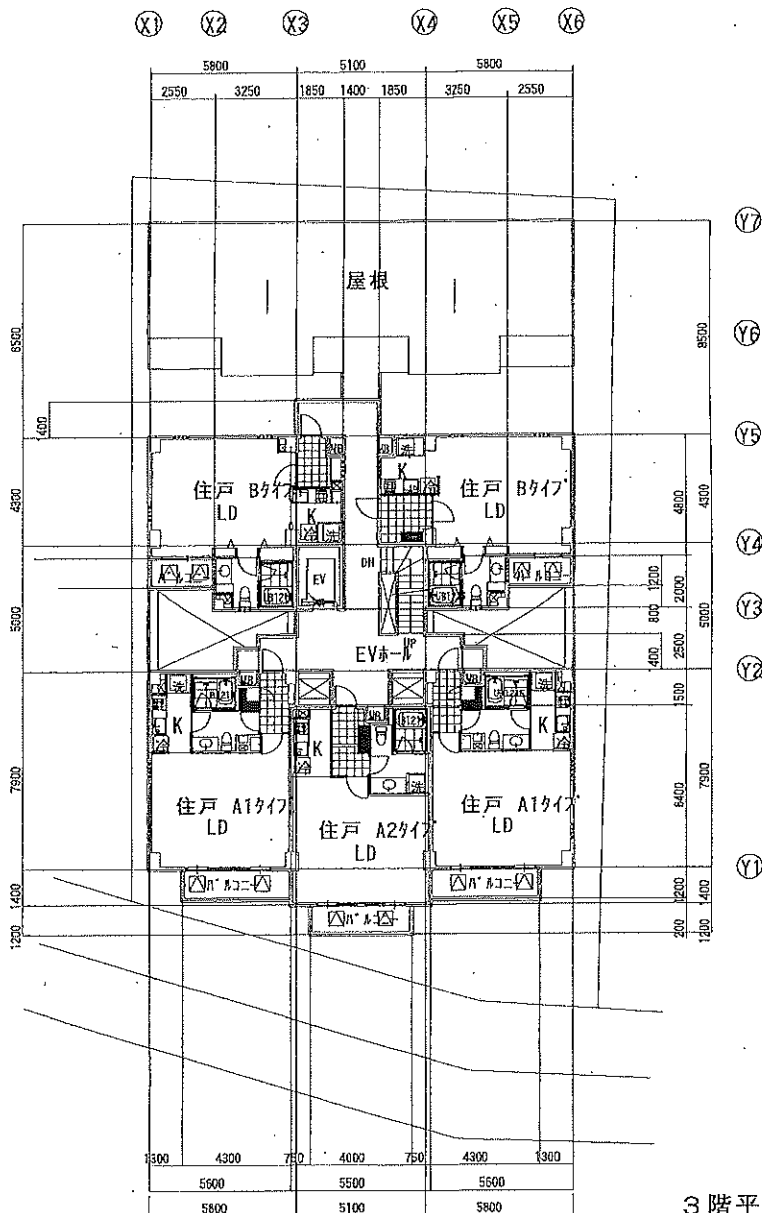

3階平面図

X-ARC URBAN ARCHITECTS INC.

DATE

(仮称) フレック目黒平町 新築工事

A-16

SIGN

2階、3階平面図

SCALE

1/200

株式会社イクス・アーク都市設計 一級建築士事務所  
●東京都登録/第 33860号 ●一級建築士建設大臣登録/第 185823号・曾古敏文