



用途	土地・上物あり				
所在地	住居表示	東京都小平市学園西町2-15 以下未定			
	地番	東京都小平市学園西町2-1654-20 他			
交通	西武多摩湖線 一橋学園駅 徒歩2分				
地積	495.85 m ² (149.99 坪) 公簿				
価格	2億2000万円 (坪@ 146万円)				
地目	宅地	用途地域	商業地域		
容積率	400%		建蔽率	80%	
都市計画法	市街化区域				
防火指定	防火地域		高度指定	第3種高度地区	
日影規制			都市計画	無・有 ()	
その他					
道路	南側約9.1m (公道)				
道路負担					
現況		築年		検済	
建物	構造				
	延床面積				
引渡し	即		施工会社		
備考					
R6年度固都税額：286,080円/年					
物件ルート：売主⇒当社					

万一、売却済みの場合はご容赦ください。



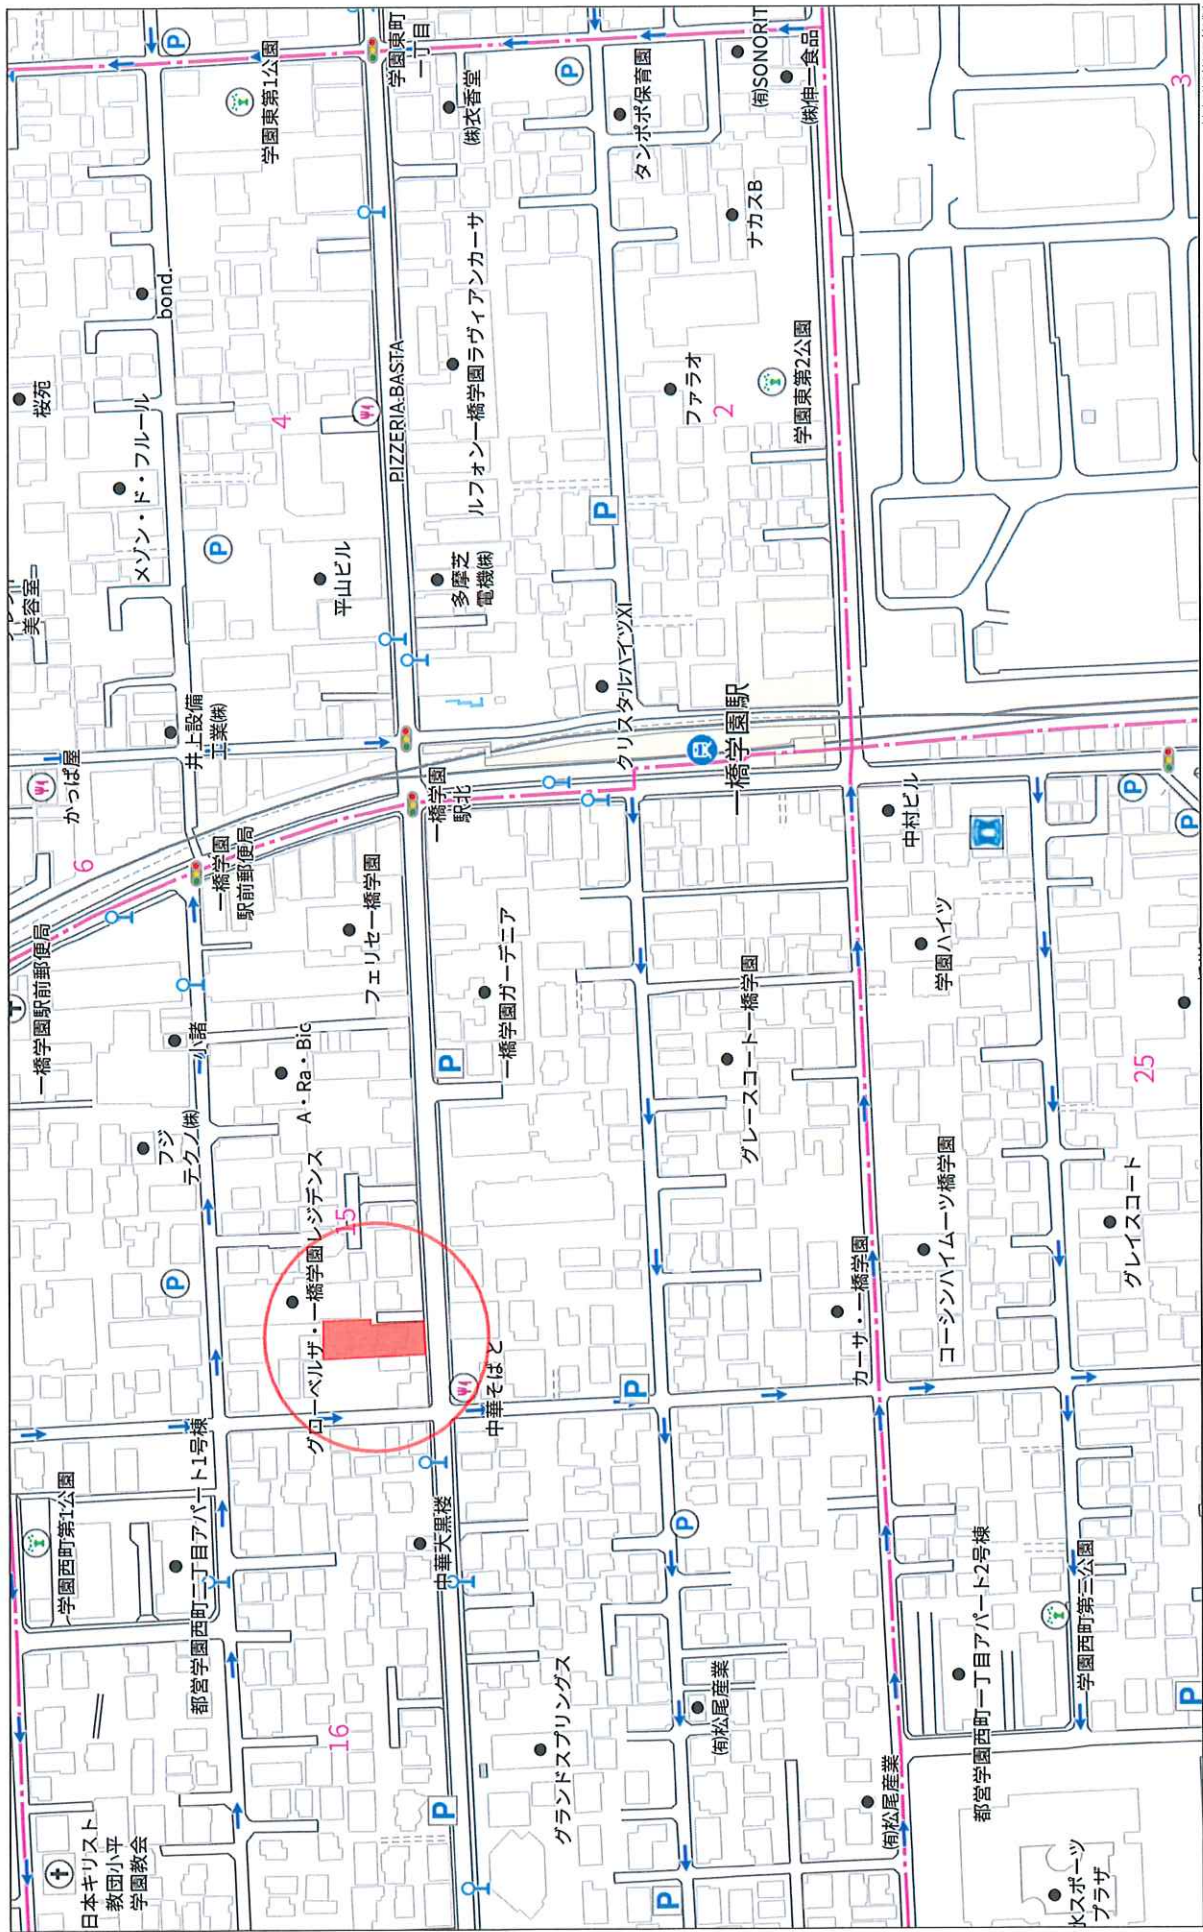

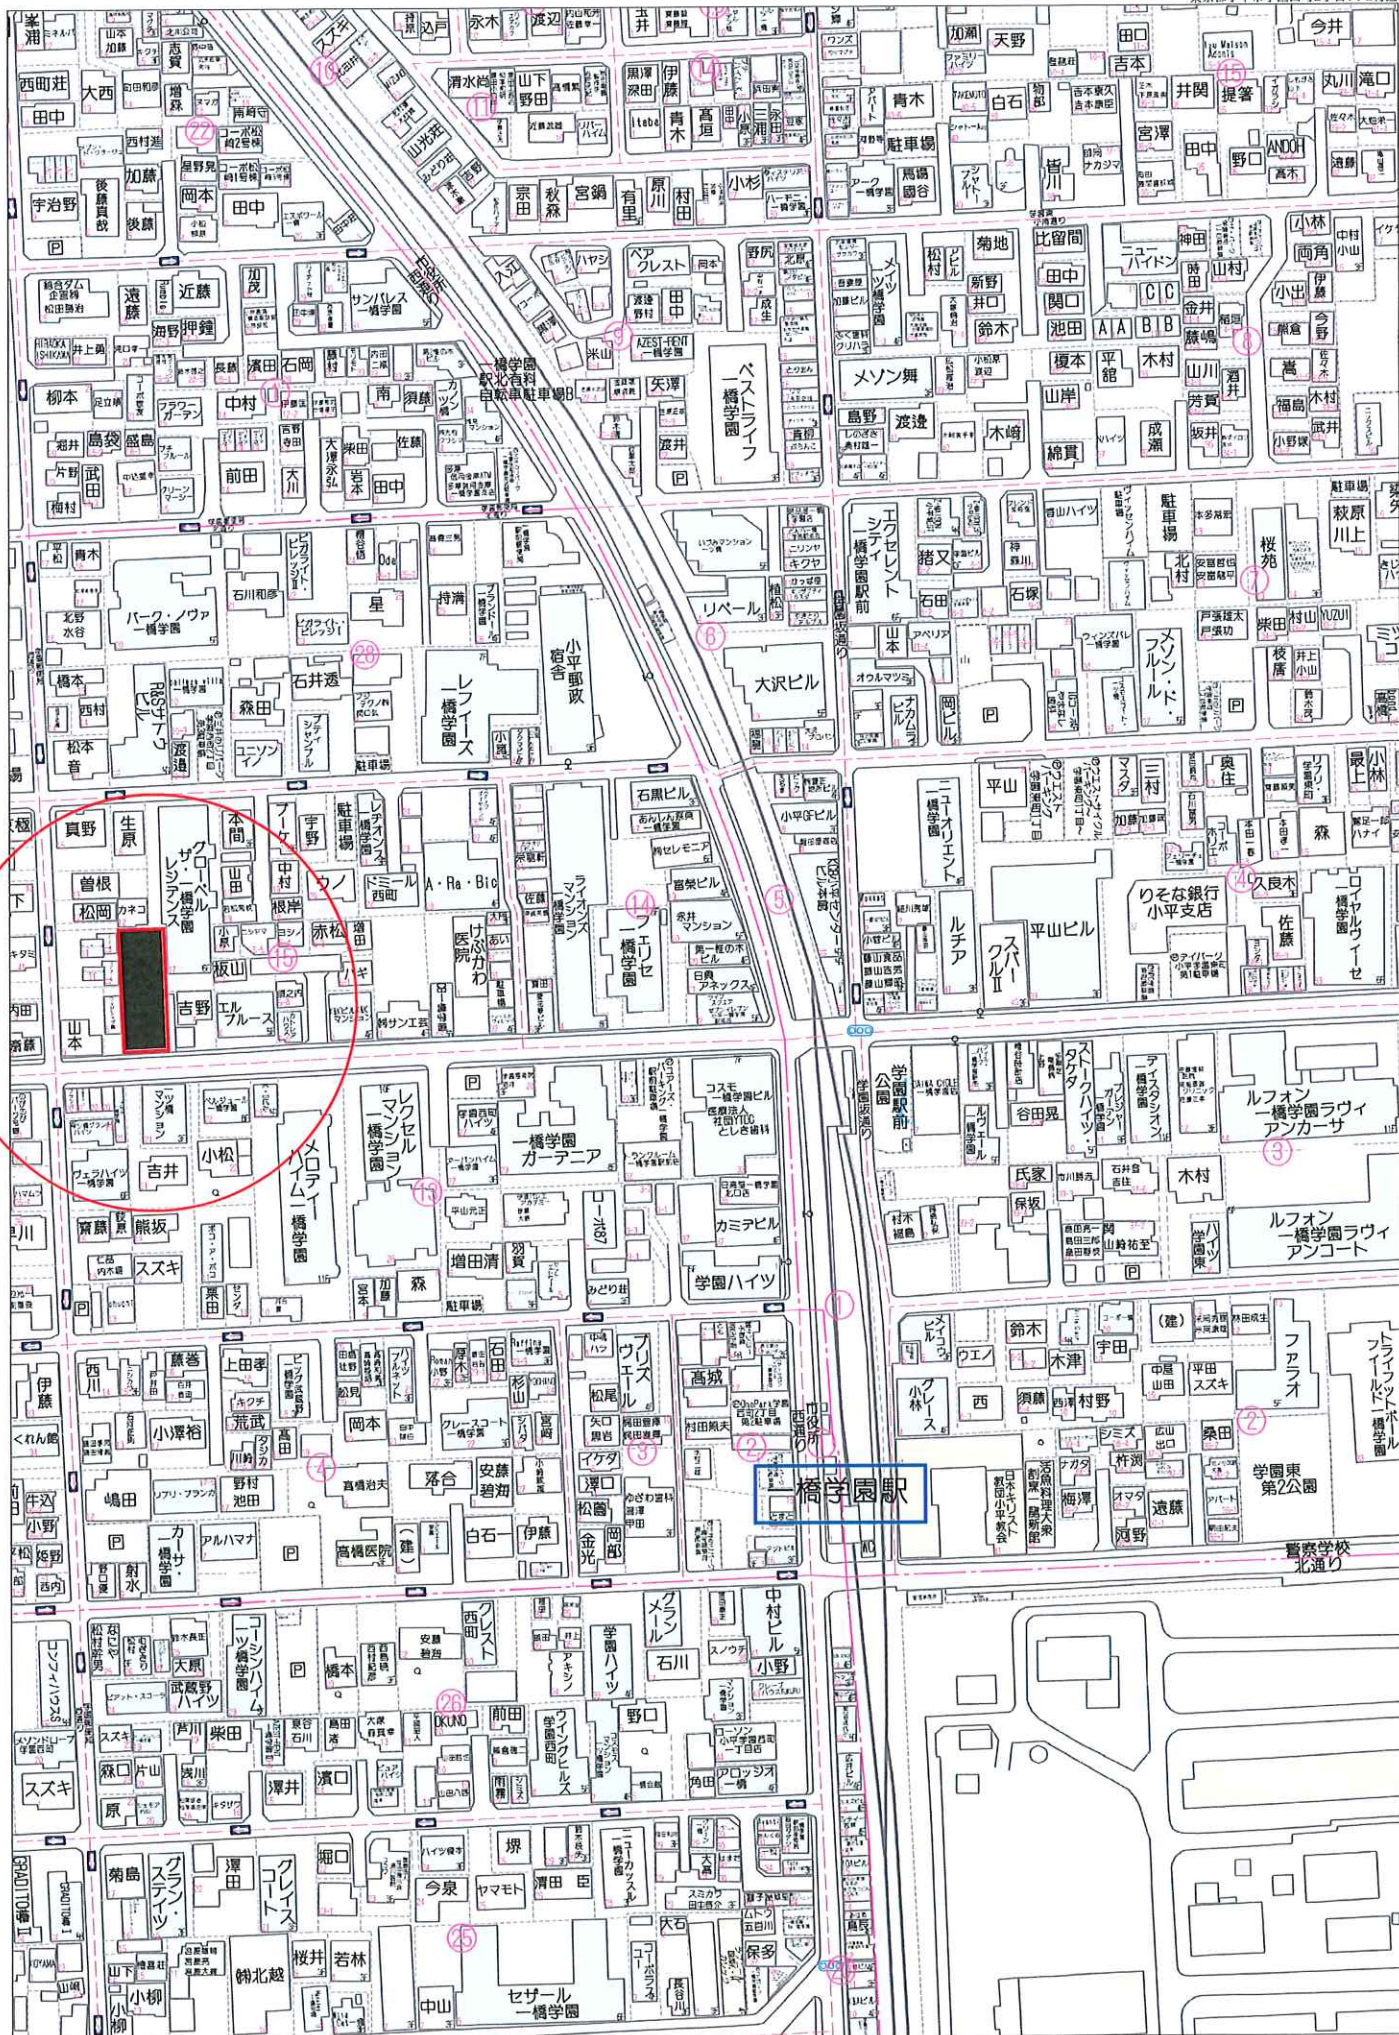


学園中央通り

小平市, 東京都

Google ストリートビュー

2025年1月

他の日付を見る

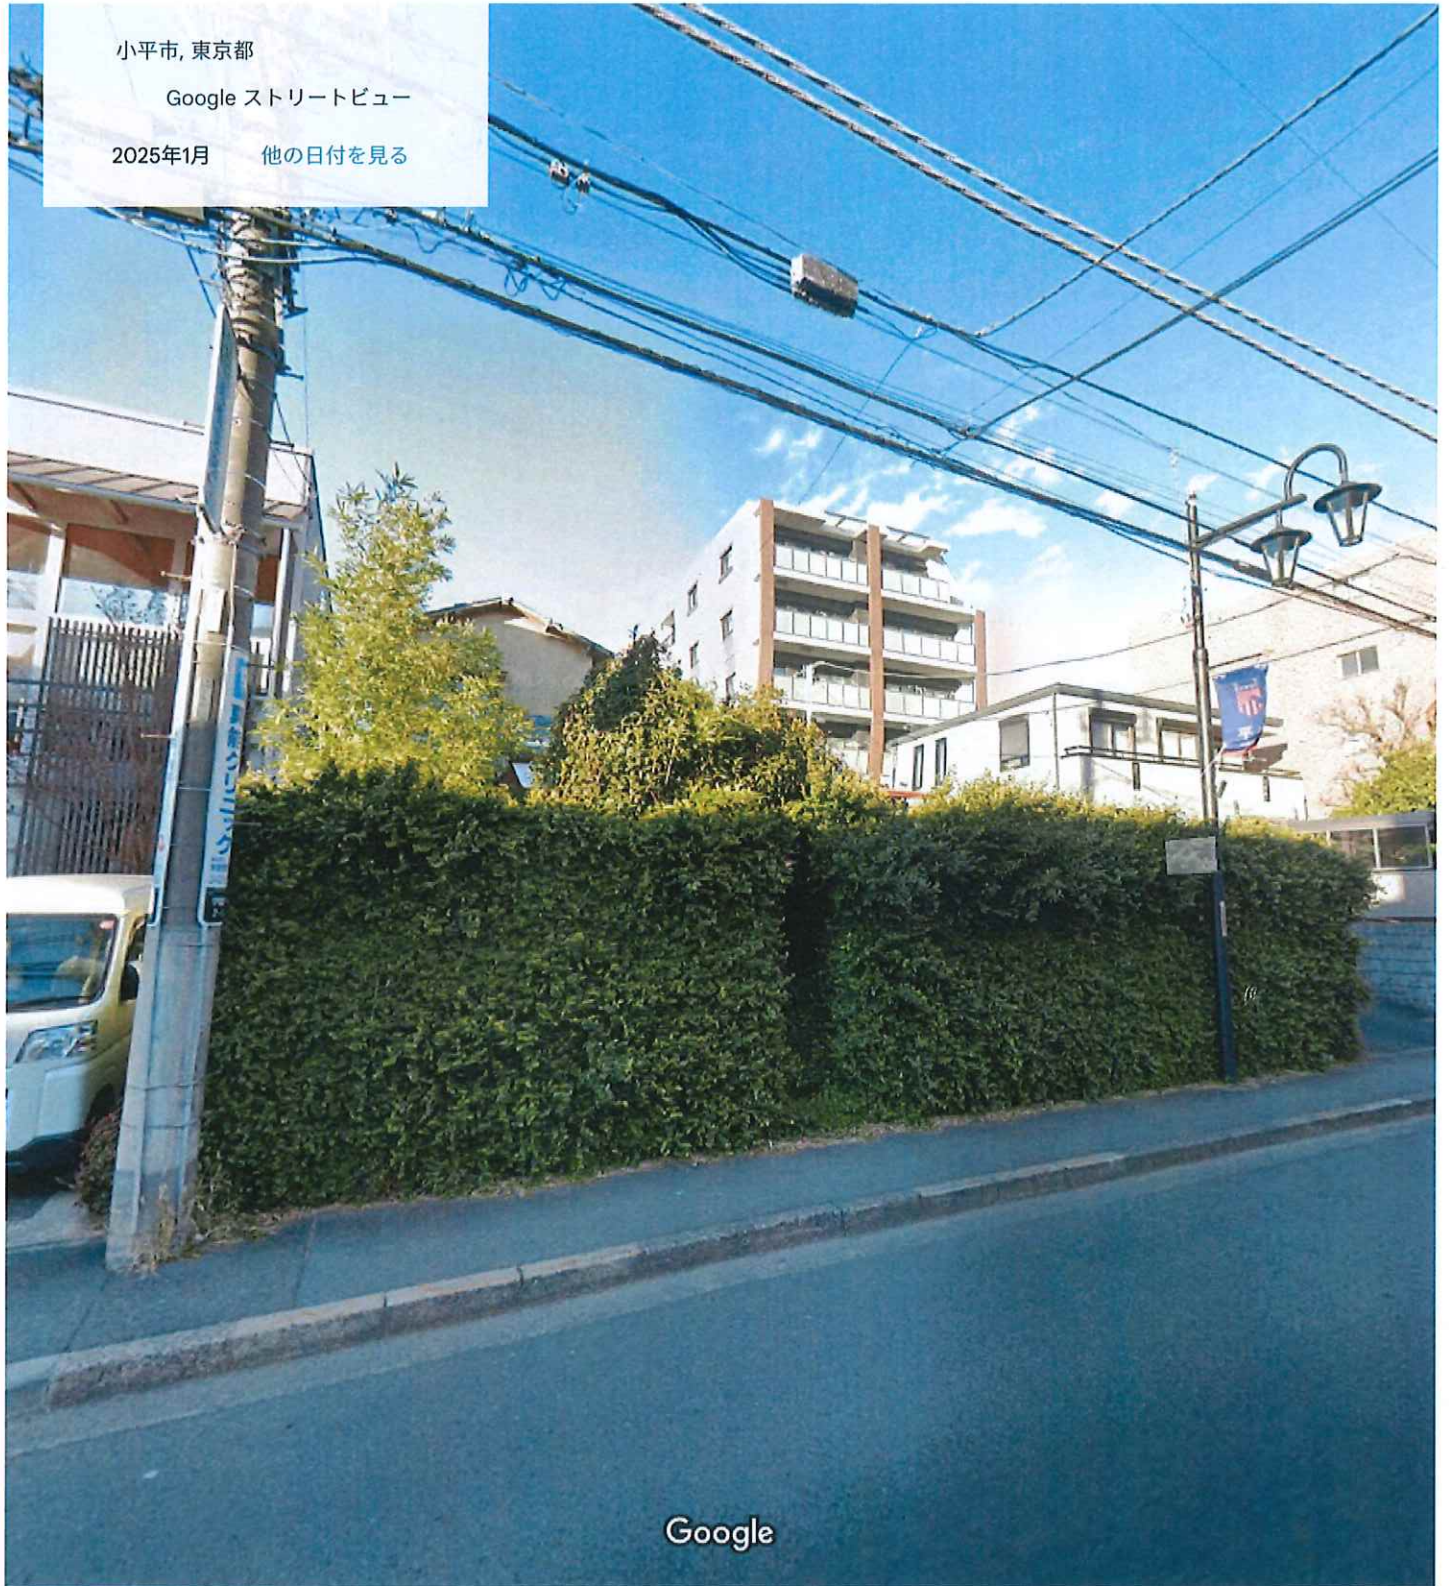

Google

撮影日: 2025年1月 © 2025 Google



イ	1656-4	ハ	1641-37	ホ	1642-41	ト	1642-48
ロ	1638-2	ニ	1641-66	ヘ	1653-12	チ	1643-63



地番区域見出
学園西町2丁目

請 求 部 分	所 在	小平市学園西町二丁目				地 番	1654番17		
出 縮	力 尺	1/600	精 度 区	座 標 系 番 号 又 は 記 号	分 類	地図に準ずる図面		種 類	旧土地台帳附属地図
作 成 年 月 日					備 付 年 月 日 (原図)			補 記 事 項	

土地現況仮測量図

土地の所在

小平市学園西町二丁目1654番17、1654番20

求積表


地番	1654-17、1654-20新定測量部分			
	Xn	Yn	Y(n+1)-Y(n-1)	Xn・(Y(n+1)-Y(n-1))
X1B	499.779	484.709	12.196	6095.304684
38A	500.255	495.325	10.997	5495.307655
28B	519.470	495.696	1.372	711.340840
17A	519.560	497.697	1.425	738.940000
K1	536.551	497.121	-5.536	-2971.519968
X51	536.551	492.161	-13.743	-7373.820393
HAK6	536.174	483.378	-8.435	-4522.627690
HAK8	527.738	483.726	0.751	396.337238
HAK5	517.955	484.129	0.983	509.149765
		借面積	-920.591839	
		面積	480.239195	
		地積	480.29	㎡
		坪数	139.23	坪

1654-17、1654-20新定測量部分				
地番 測量点	Xn	Yn	Y(n+1)-Y(n-1)	Xn・(Y(n+1)-Y(n-1))
38A	500.255	495.325	2.637	1319.172435
11-1	500.337	498.333	1.372	686.462384
17A	519.560	497.697	-2.637	-1367.442720
28B	519.470	495.696	-1.372	-711.340840
		借面積	-73.146761	
		面積	36.5743805	
		地積	36.57	㎡
		坪数	11.06	坪

総合計面積	486.8703000 ㎡
登記簿合計面積	495.85 ㎡
差	+1.02 ㎡

＜本仮測量図作成の前提条件および取扱上の注意事項＞
※図中境界以外の情報（建築線・用途地域線・都市計画等）においては、令和6年11月15日時点で、当該関係部署にて確認した情報ではありますが、申請者様または設計者様（資格者様）において、改めて内容確認の上建築確認申請にご使用ください。
※境界未立会いの為、辺長及び面積等に変更の可能性があります。
※敷地内高低差については、道路内の任意の点を基準に簡易高低測量した高低差の数値になります。
※方位は真北測定によるものではありません。

東京都国分寺市西元町二丁目9番22号	受付番号	令和 6年12月23日
測量業者登録番号 国土交通大臣登録第 (2) 35265号	作成年月日	
株式会社 森事務所	縮尺	東大和支店
取締役 佐藤 将士	1/200	担当者 杉崎 樹
電話 042(563)0003		

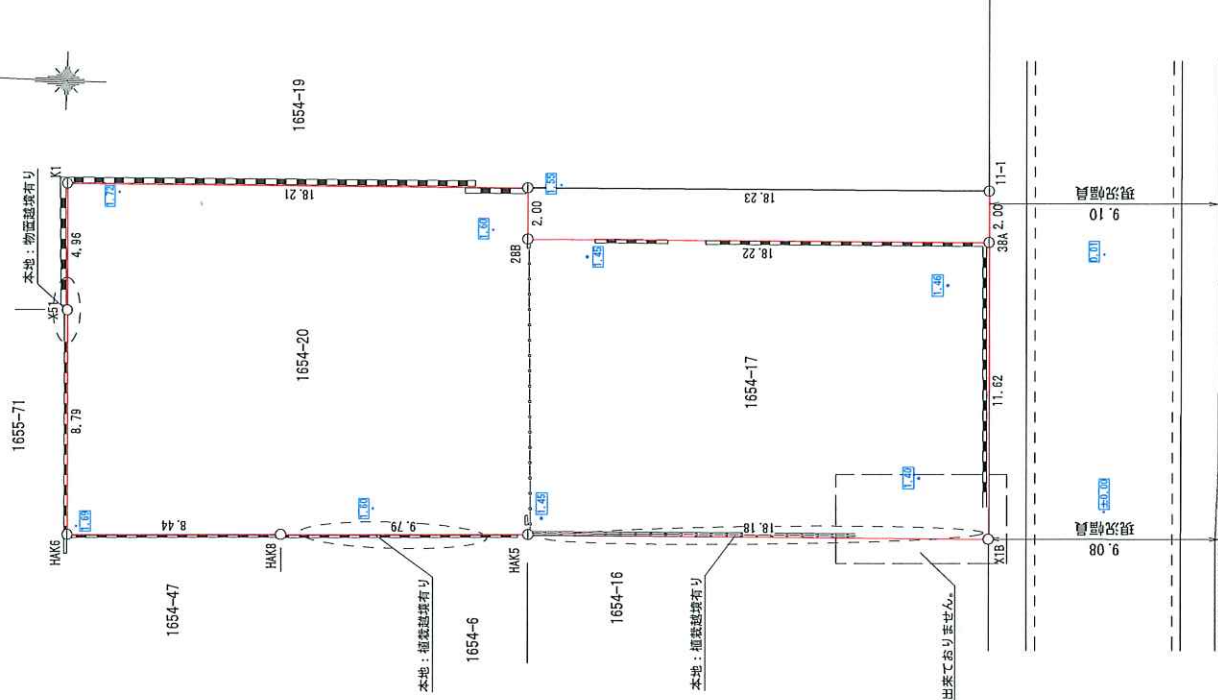



境界点の種類	
コンクリート杭	○
金属標	●
金属旗	⊙
御影石	■
キザミ	⊗
プラスチック杭	⊛
計算点	○

(単位: m)

土地現況測量図

土地の所在

小平市学園西町二丁目1654番17、1654番20

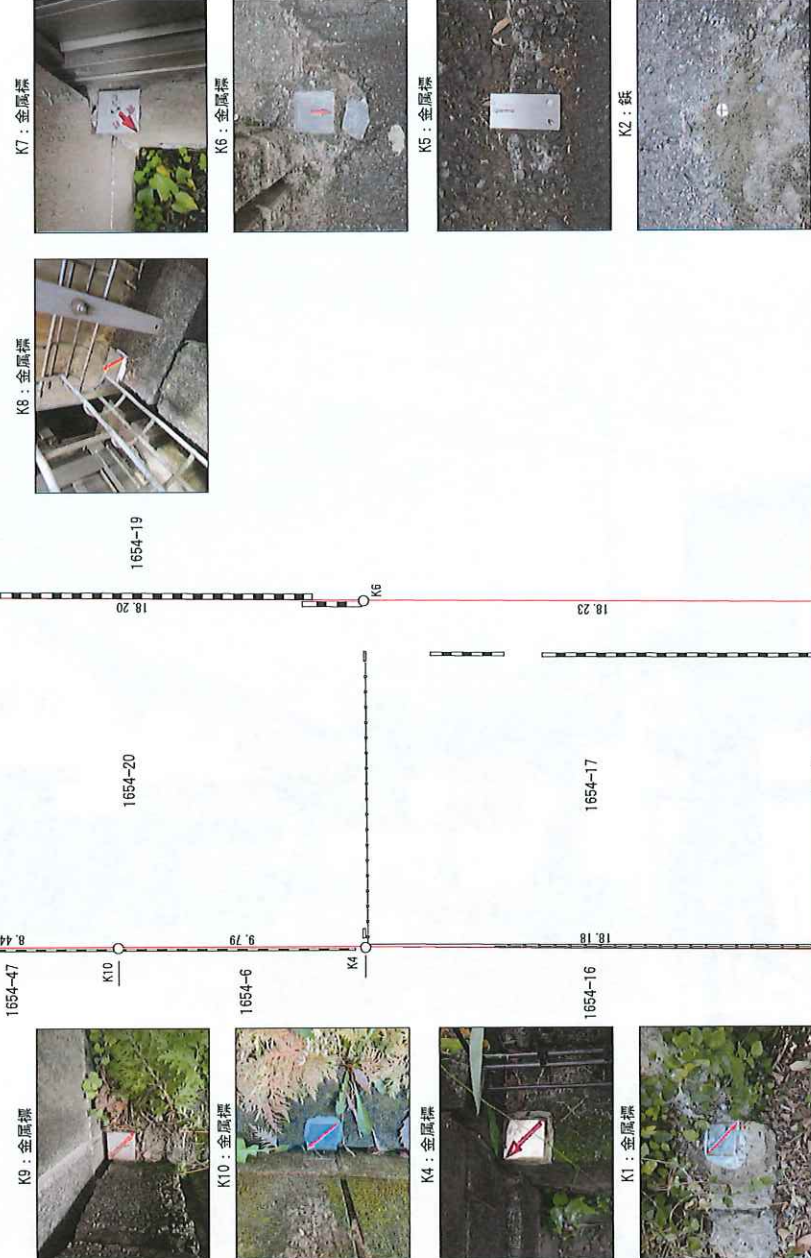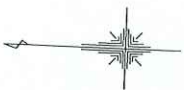


求積表

地番	1654-17, 1654-20		Yn	Yn-1-Yn-1	Xn - (Yn-1-Yn-1)
	Xn	Yn			
測点名					
K1	-30674.129	-32174.141	14.280		-438026.562120
K5	-30673.506	-32180.519	12.906		-355872.268436
K6	-30655.290	-32161.235	-1.376		42181.679040
K7	-30657.092	-32161.895	-5.609		171843.449028
K8	-30657.359	-32166.844	-12.740		420957.312680
K9	-30657.743	-32175.635	-8.404		257479.592172
K10	-30646.178	-32175.248	0.856		-25620.204808
K4	-30655.959	-32174.799	1.107		-33396.146613
生産面積					-982.149077
面積					496.5745385
坪数					496.57
坪数					150.21

※方位は真北測定によるものではありません。

東京都国分寺市西元町二丁目9番22号 測量業者登録番号 国土交通大臣登録第 (2) 35265号	受託番号 作成年月日 縮尺	令和 7年 3月 21日 東大和支店 杉崎 樹
株式会社 森事務所 取締役 佐藤 将士 電話 042 (563) 0003	1/200	

(単位: m)

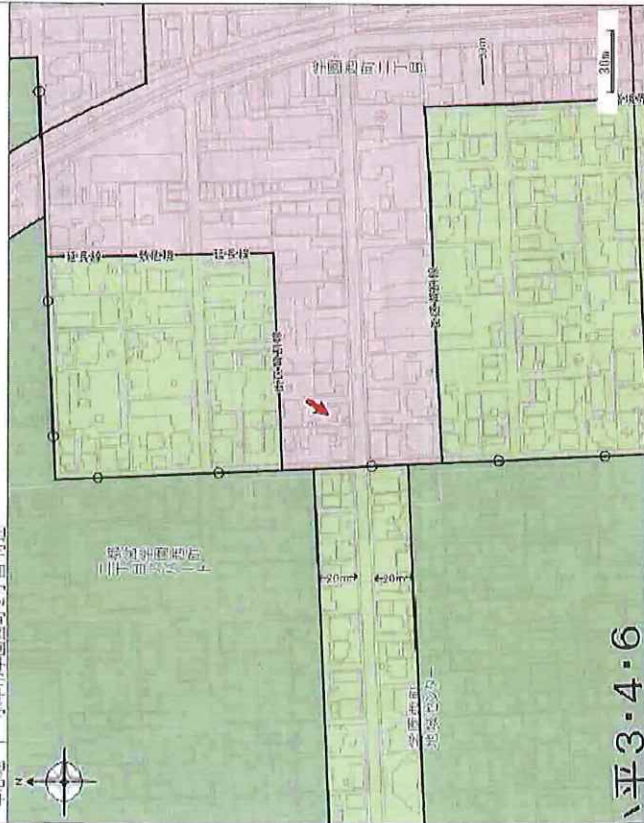 $\sqrt{3} \cdot 4 \cdot 6$ [illegible]

この図は小平市の都市計画に関する証明ではありません。参考図としてご利用ください。

ID : 06273073

印刷日時: 2024/10/12 11:44:25

[illegible]

悪や権益上認められたい行為を働き、抑壓されている内容を無断で複製・公開することを感じます。

都市計画信託

(c) Kodanra City, Tokyo. All rights reserved.

ID: 06273073


印刷日時:2024/10/12 11:44:25



日影4階ライン

日影3階ライン

北側隣地
一種中高層
日影 3H/2H 4m

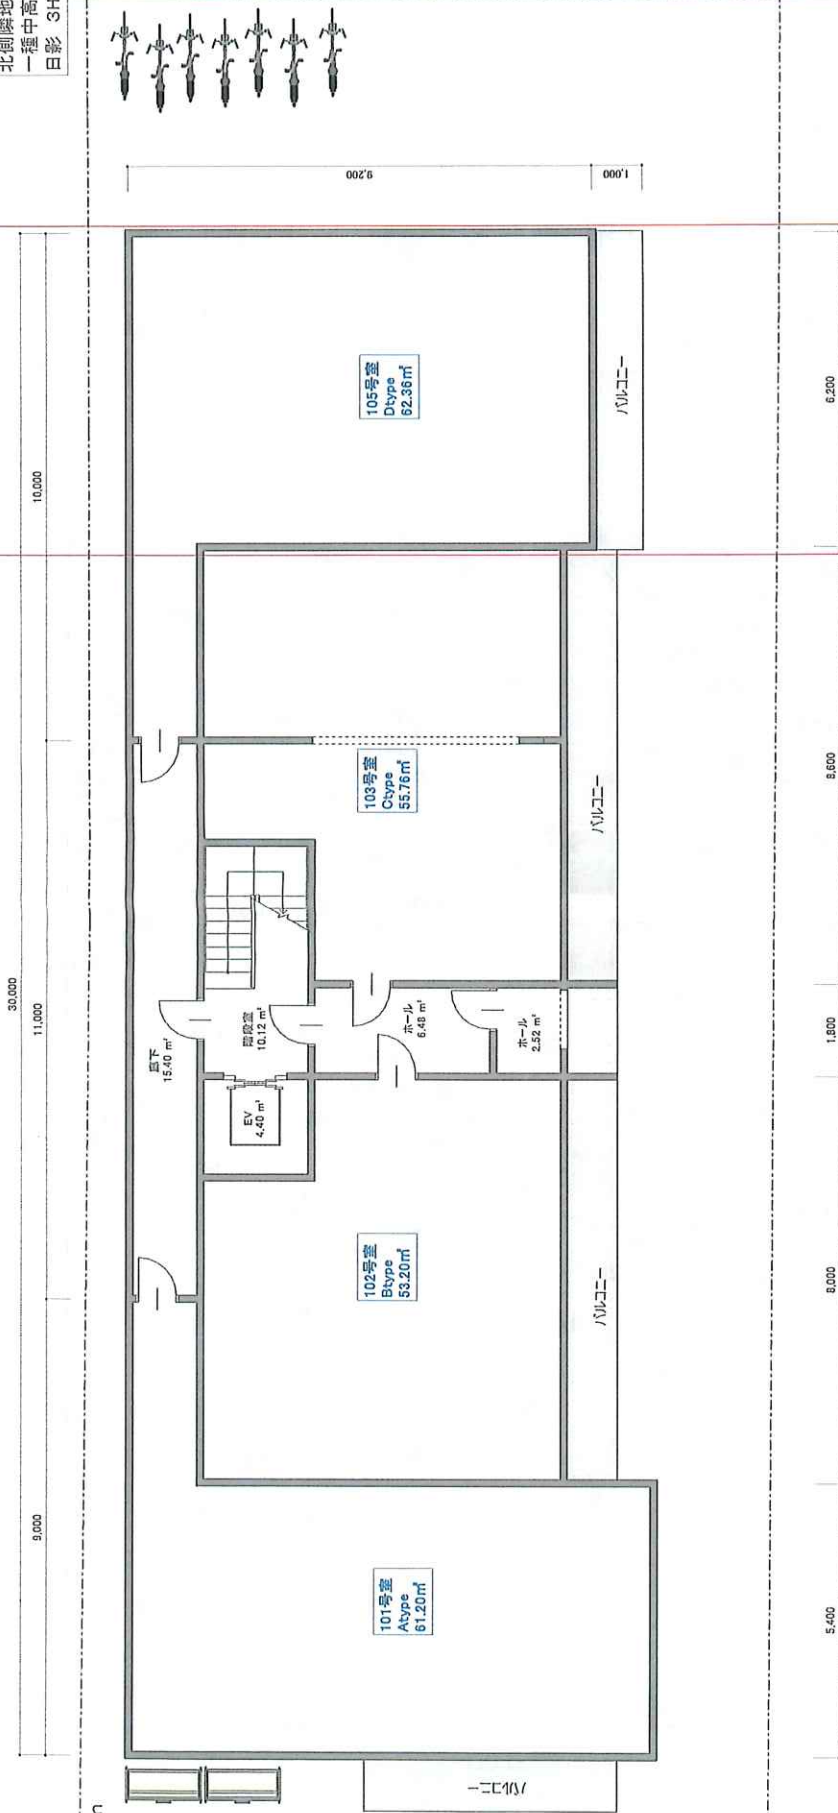

幅員9.08m

000'01

000'06

バルコニー

バルコニー


バルコニー

配置図・1階平面図

敷地	建設地	東京都小平市学園西町2-1654-20, 17
建築制限	用途地域	商業地域
	高度地区	第3種高度地区
	防火指定	防火地域
	日影規制	3H/2H 測定面4m (10m設置まで当該地に影を落とす場合)
	建蔽率	80 % (防火地域等→10%)
	容積率	400 %

面積	敷地面積	496.87 m ²	150.30 坪
	1階床面積	271.44 m ²	82.11 坪
	2階床面積	271.44 m ²	82.11 坪
	3階床面積	271.44 m ²	82.11 坪
	4階床面積	181.72 m ²	54.97 坪
	延床面積	996.04 m ²	301.30 坪
	共用部面積	124.48 m ²	37.65 坪
	容積対象床面積	871.56 m ²	263.64 坪
	計画戸数	15 戸	
	建築面積	301.84 m ²	91.30 坪
	建蔽率		60.74 %
	容積率		175.41 %

※実測・法令・行政指導・構造計算により、プランが変更となる場合がございます。

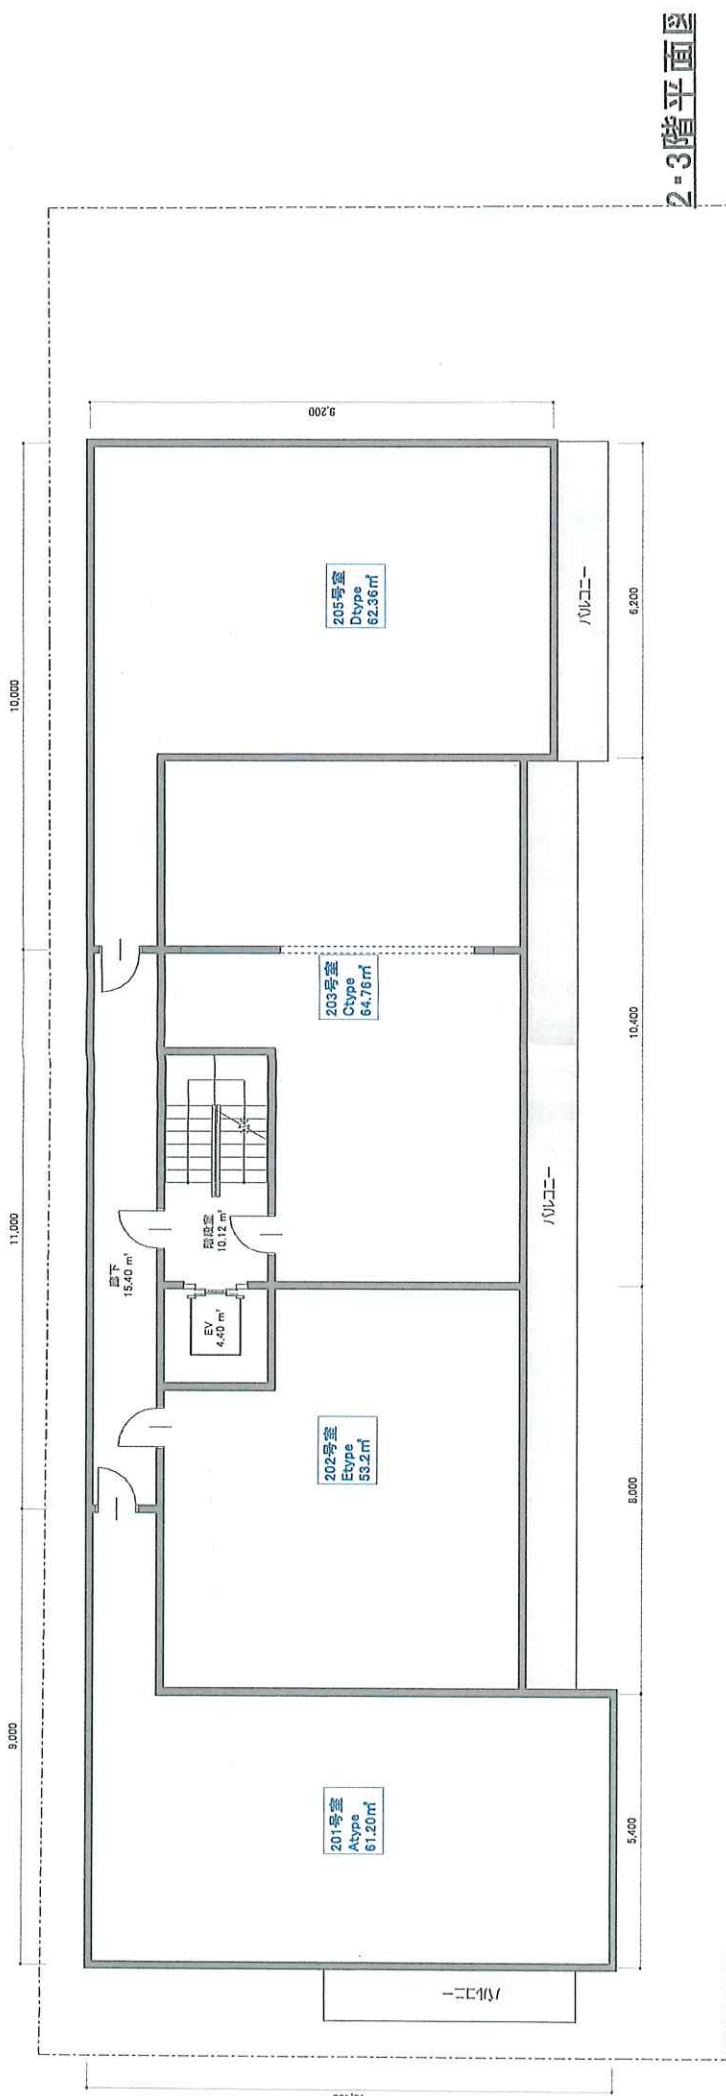

※受領・法令・行政指導・構造計算により、プランが変更となる場合があります。

■ 面積表

建築面積 203.92㎡ (約41%)


1階面積	201.00㎡ (Ba・共用廊下・外階段・EV込み)	104.57㎡ (共用等除外)
2階面積	202.44㎡ (Ba・共用廊下・外階段・EV込み)	154.18㎡ (共用等除外)
3階面積	202.44㎡ (Ba・共用廊下・外階段・EV込み)	154.18㎡ (共用等除外)
4階面積	202.44㎡ (Ba・共用廊下・外階段・EV込み)	154.18㎡ (共用等除外)
5階面積	202.44㎡ (Ba・共用廊下・外階段・EV込み)	154.18㎡ (共用等除外)

合計 施工床1010.76㎡ 容積対象721.29㎡ (約145.00%)

1軒中公園住宅区 商業地域

日影規制あり 用途境は道路境界から20間 (38.4m) 市役所へ電話確認1/24

※専有面積はMBOX込み									
Aタイプ 21.00㎡	Aタイプ 21.00㎡	Aタイプ 21.00㎡	Aタイプ 21.00㎡	Aタイプ 21.00㎡	Aタイプ 21.00㎡	Aタイプ 21.00㎡	Aタイプ 21.00㎡	Aタイプ 21.00㎡	Bタイプ 28.73㎡
Aタイプ 21.00㎡	Aタイプ 21.00㎡	Aタイプ 21.00㎡	Aタイプ 21.00㎡	Aタイプ 21.00㎡	Aタイプ 21.00㎡	Aタイプ 21.00㎡	Aタイプ 21.00㎡	Aタイプ 21.00㎡	Bタイプ 28.73㎡
Aタイプ 21.00㎡	Aタイプ 21.00㎡	Aタイプ 21.00㎡	Aタイプ 21.00㎡	Aタイプ 21.00㎡	Aタイプ 21.00㎡	Aタイプ 21.00㎡	Aタイプ 21.00㎡	Aタイプ 21.00㎡	Bタイプ 28.73㎡
Aタイプ 21.00㎡	Aタイプ 21.00㎡	Aタイプ 21.00㎡	Aタイプ 21.00㎡	Aタイプ 21.00㎡	Aタイプ 21.00㎡	Aタイプ 21.00㎡	Aタイプ 21.00㎡	Aタイプ 21.00㎡	Bタイプ 28.73㎡
Aタイプ 21.00㎡	Aタイプ 21.00㎡	Aタイプ 21.00㎡	Aタイプ 21.00㎡	Aタイプ 21.00㎡	Aタイプ 21.00㎡	Aタイプ 21.00㎡	Aタイプ 21.00㎡	Aタイプ 21.00㎡	Bタイプ 28.73㎡
Aタイプ 21.00㎡	Aタイプ 21.00㎡	Aタイプ 21.00㎡	Aタイプ 21.00㎡	Aタイプ 21.00㎡	Aタイプ 21.00㎡	Aタイプ 21.00㎡	Aタイプ 21.00㎡	Aタイプ 21.00㎡	駐車場など
全28戸 Aタイプ24戸 Bタイプ4戸 付置業務駐車場14台 付置業務駐輪場28台 ゴミ置き場 28戸×0.125㎡=3.5㎡									

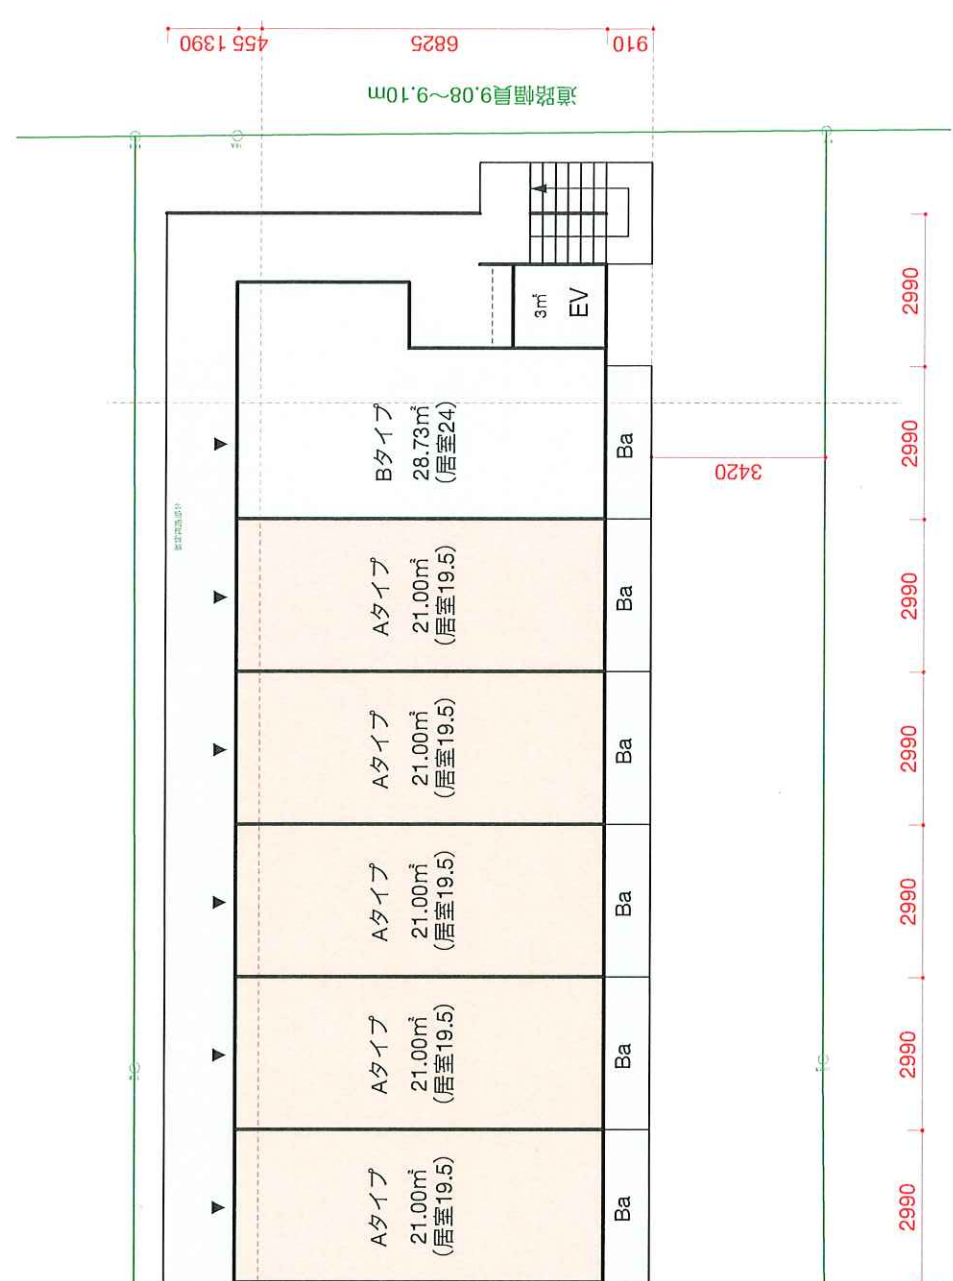

※この案は無償で作成したラフ案です。そのため行政等へ個別にアリリングは行っておりません。
実際の設計時には法令解釈の違いによって面積や形状が変化することがあります。

御見積書

見積もりNo.

2025年4月1日

御 見 積 書

御中

下記の通り御見積致しました。

見積金額 **¥3,000,000 円(税込)**
(内、消費税 10% ¥272,727 円)

現 場 名	小平市学園西町2丁目
工 事 内 容	解体工事
工 事 場 所	小平市学園西町2-15-7
有 効 期 限	2週間

株式会社 GENERAL

〒150-0045

東京都渋谷区神泉町11-11

代表取締役 豊田 大将

TEL: 080-9175-9386

担当: 保土塚勇輝



お振込先
住信SBIネット銀行 法人第一支店
普通 2652220
株式会社 GENERAL

名 称	仕 様	数 量	単 位	単 価	金 額
養生シート		280	m ²	900	252,000
木造2階建て	増築あり、重機壊し	26.25	坪	30,000	787,500
基礎撤去	布基礎想定	59.4	m ²	1,100	65,340
屋根材撤去	セメント瓦	59.4	m ²	1,100	65,340
木造2階建て	増築あり、重機壊し	32	坪	30,000	960,000
基礎撤去	布基礎想定	80.85	m ²	1,100	88,935
外構ブロック撤去	道路面のみ	35.2	m ²	3,500	123,200
土間コンクリート撤去		1	式	50,000	50,000
植栽撤去		12	m ³	15,000	180,000
アスベスト検体費	外壁1検体	1	式	40,000	40,000
重機回送		2	式	35,000	70,000
諸経費		1	式	50,000	50,000
値引き	端数調整	1	式	-5,042	-5,042
備考欄				小計	2,727,273
2棟とも増築あり				消費税	272,727
				合計	3,000,000
～別途費用について～					
散水用水道料金は、御支給ください		アスベストの撤去費用			
建物内部残置物撤去		外壁、屋根材など2重工法			
上記を除く外構ブロック撤去		その他、本御見積に計上していない工事費			
ベタ基礎 地中障害 杭工事 等		株式会社 GENERAL			

解体御見積り範囲

解体御見積り範囲



既存建物解体 増築あり



既存建物解体 増築あり



植栽撤去



植栽撤去



外構ブロック撤去

解体御見積り範囲

