



用途	収益物件（一棟）・ビル（店舗・事務所・マンション） 物件名：ラレーブ金町				
所在地	住居表示	東京都葛飾区南水元4-25-10			
	地番	東京都葛飾区南水元4-25-21			
交通	JR常磐緩行線 金町駅 徒歩18分 / 京成金町線 京成金町駅 徒歩19分				
地積	469.61 m ² (142.05 坪) 公簿				
価格	2億9800万円（税込）				
地目	宅地	用途地域	第1種中高層住居専用地域 / 近隣商業地域		
容積率	300% / 200%		建蔽率	80% / 60%	
都市計画法	市街化区域				
防火指定	準防火地域		高度指定		
日影規制			都市計画	無・有（ ）	
その他					
道路	東側約20m（公道）接道約2.729m / 北側約6m（公道）接道約33.091 / 南側約3～4m（公道）接道約32.687				
道路負担					
現況	賃貸中	築年	平成04年 3月築	検済	有
建物	構造	鉄筋コンクリート陸屋根 3階			
	延床面積	866.44 m ² (262.09 坪)			
引渡し	相談		施工会社	株式会社内野工務店	
備考 年額収入21,456,000円 月額収入1,788,000円 表面 利回り 7.19% 満室想定 ・エレベーター無し 2025年度固定資産税評価額 土地97,009,220円 建物47,098,500円 2025年度固都税額：年額1,047,858円 物件ルート：売主⇒当社					

万一、売却済みの場合はご容赦ください。

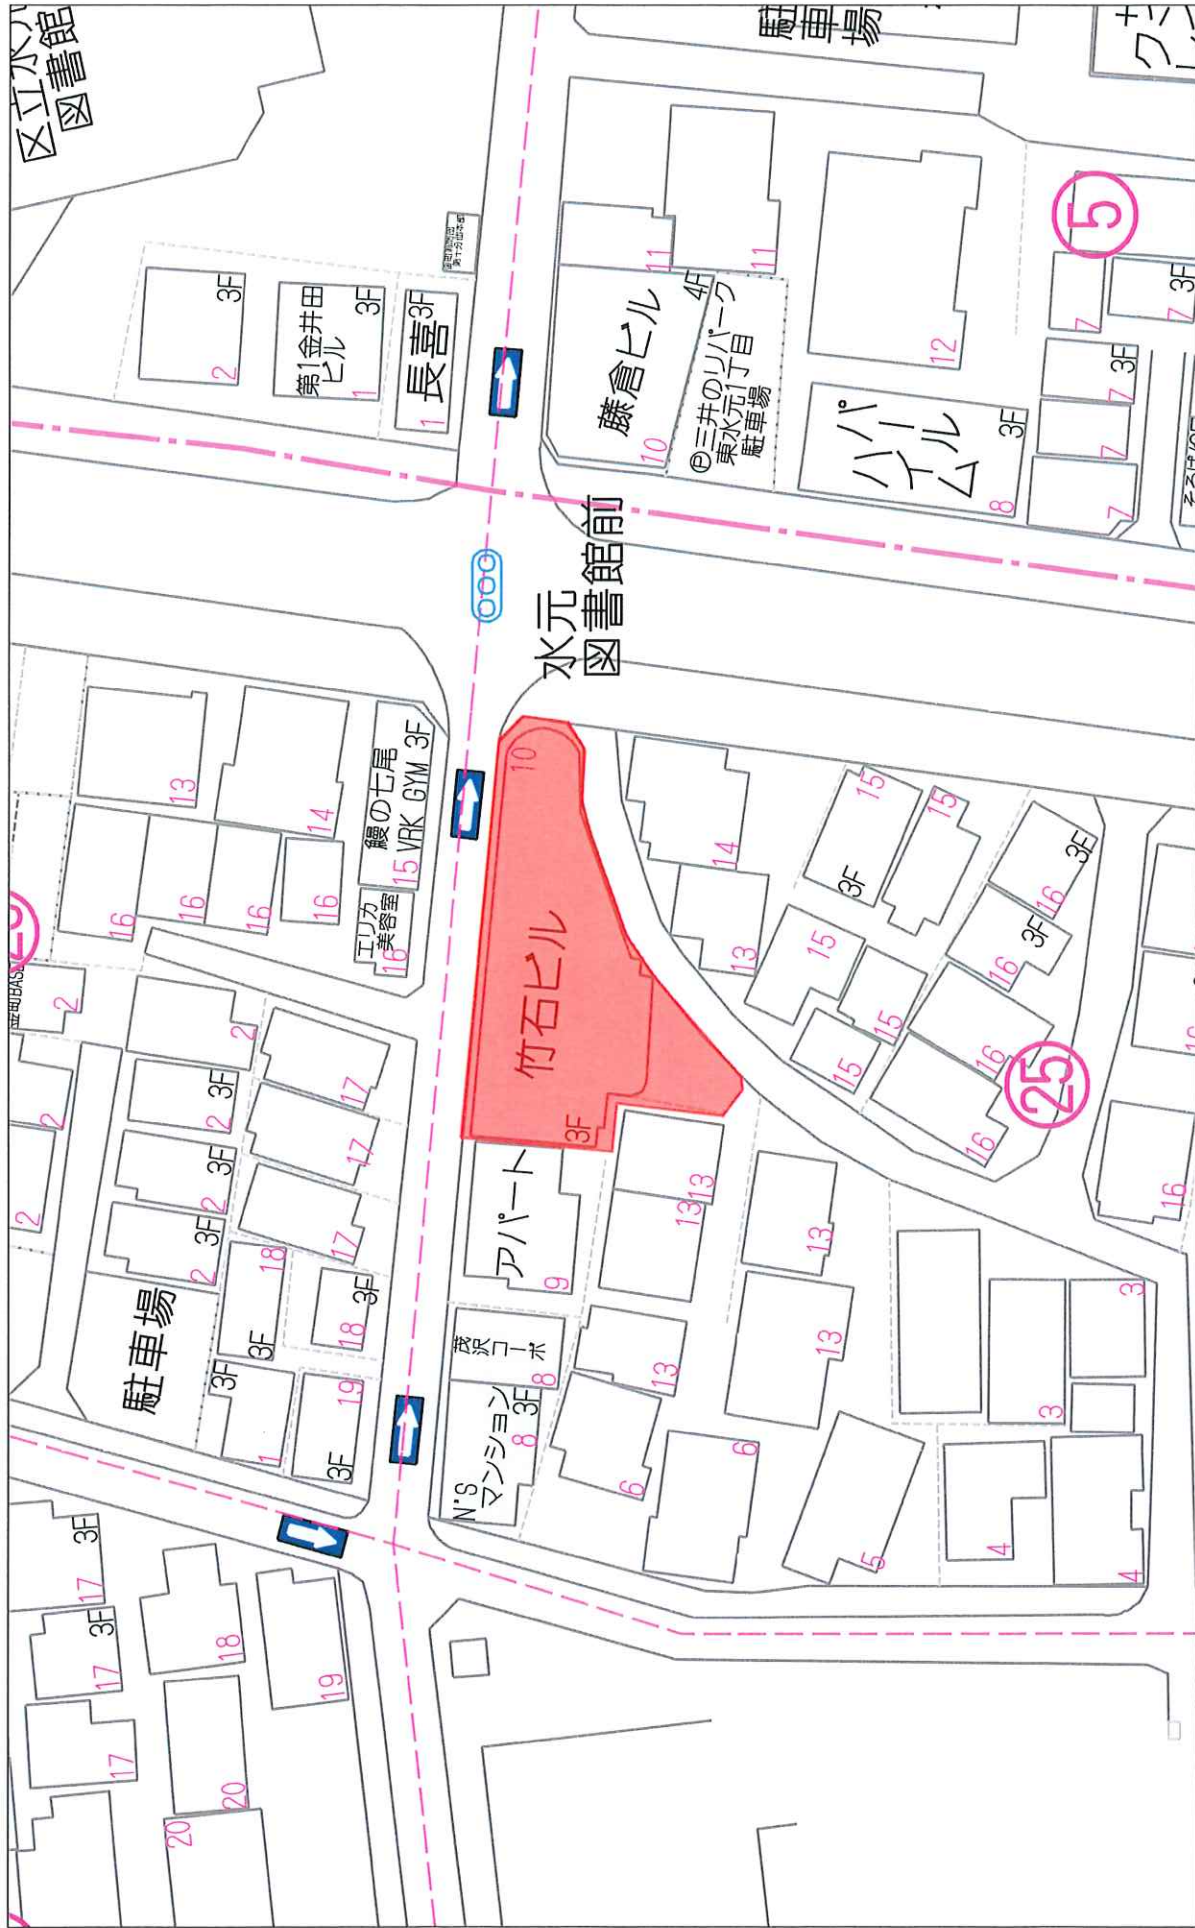

40m

1:605

 

ラレーブ金町(旧竹石ビル葛飾区南水元四丁目ビル)

更新日／ 2025年5月16日
出力日／ 2025年5月16日

号 室	形態	床面積(㎡)	属性	月額賃料	月額共益費	月額合計	敷金	契約期間	備 考
1階	店舗	269.07	空	¥770,000	¥0	¥770,000		～	5/8申し込み
201	住居	79.75	個人	¥135,000	¥0	¥135,000	¥135,000	2025年3月24日 ～ 2027年3月23日	
202	住居	66.00	個人	¥130,000	¥0	¥130,000	¥130,000	2025年4月18日 ～ 2027年4月17日	
203	住居	60.61	空	¥120,000	¥0	¥120,000		～	5/12申し込み
204	住居	62.71	空	¥124,000	¥0	¥124,000		～	
301	住居	79.75	個人	¥135,000	¥0	¥135,000	¥135,000	2025年6月1日 ～ 2027年5月31日	
302	住居	66.00	空	¥130,000	¥0	¥130,000		～	
303	住居	60.61	空	¥120,000	¥0	¥120,000		～	
304	住居	62.71	空	¥124,000	¥0	¥124,000		～	
						¥0		～	
合 計				¥1,788,000	¥0	¥1,788,000	¥400,000		

【アンテナ/看板】

1	アンテナ	-		¥7,200	¥0	¥7,200	2022年11月1日 ～ 2025年10月31日	賃料:年額86,400円
2	アンテナ	-		¥10,158	¥0	¥10,158	2022年11月1日 ～ 2025年10月31日	電気料金:年額121,900円
合 計				¥17,358	¥0	¥17,358		

総室数	空室数	稼働率
9	6	33.3%
アンテナ/看板	空数	稼働率
2	0	100.0%

満室収入(住居部分)	現状収入(住居部分)
¥1,788,000	¥400,000
満室収入(アンテナ/看板)	現状収入(アンテナ/看板)
¥17,358	¥17,358

<固定資産税・都市計画税 2025年度>	
建物	¥801,334
土地	¥246,524

<評価額 2025年度>	
建物	¥47,098,500
土地	¥97,009,220

外観





外観



平面図

N2207

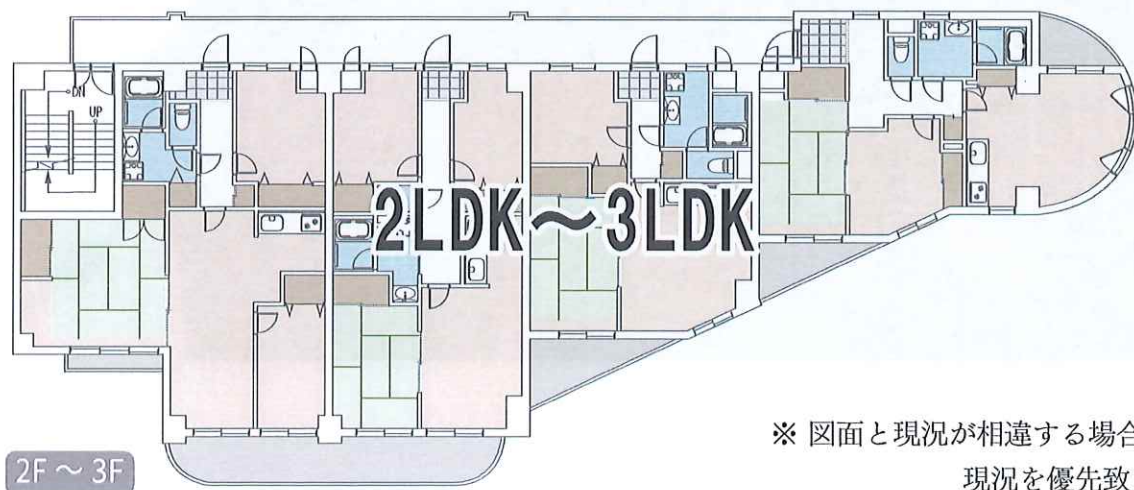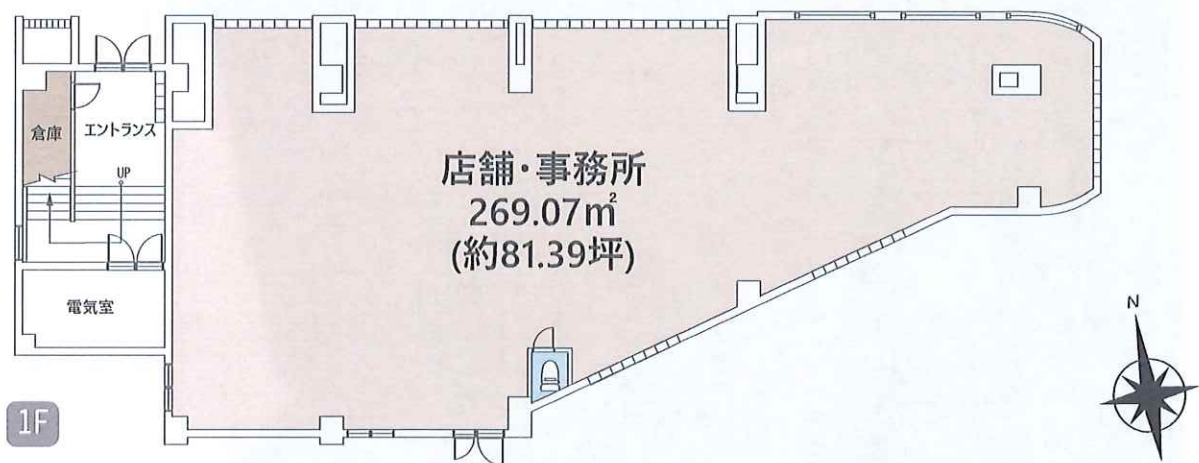


※ 図面と現況が相違する場合は
現況を優先致します。

25-26

(市界線係別：同上決定)

3074.632

2521.34

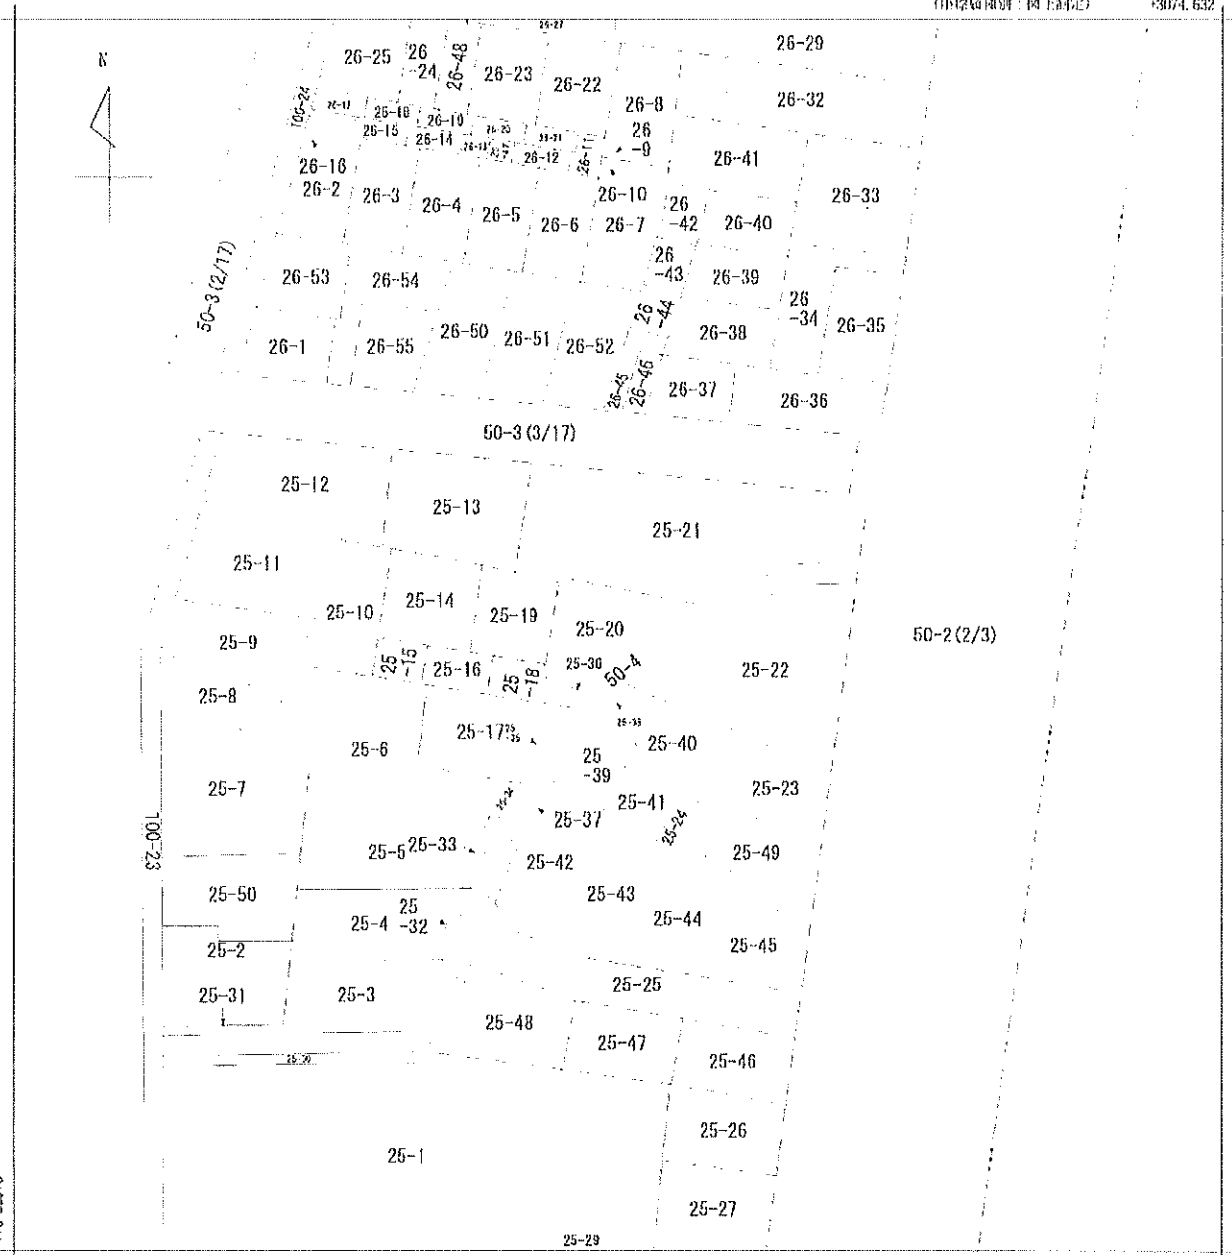

2949.632

(市界線係別：同上決定)

(注) 国土交通省国土地理院が公表した座標補正バラマーク(10uhokutai1hiciyouoki2011.par)による修正がされています。



地番区域見出し
南水元
4丁目

請求部	所在地	葛飾区南水元四丁目					地番	25番20		
出図力尺	1/500	精度区分		座標系 番号又は記号	IX	分類	地図に準ずる図面（街区成果B）		種類	街区基本調査成果図
作成年月日	平成21年3月23日				備付年月日 (原図)		補記事項			

各階平面図 建物図面

家屋番号	1215番1-24-21
建物の所在	葛飾区水元4丁目1215番地1、1214番地1 (現地一帯水元4丁目一帯地25-1214番地25-1(高層地25-1))

葛飾区南水元4丁目1215番地

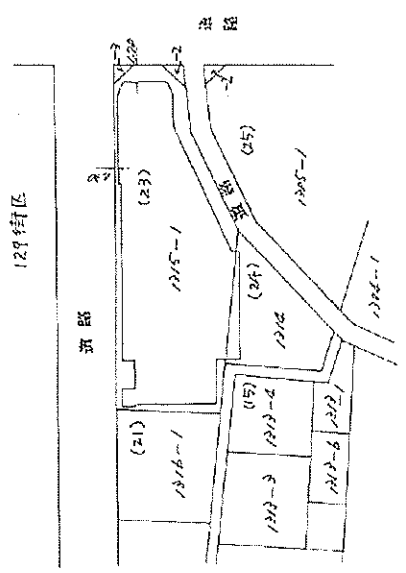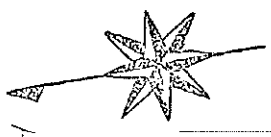



作製者	東京都葛飾区南水元4丁目1215番地25-1(高層地25-1)	縮尺	1/500
申請人	岡村 高典	縮尺	1/500

F. 4. 3. 13

673003

$$\vdots$$

土地仮測量図 S=1/200 葛飾区南水元四丁目25-20、25-21

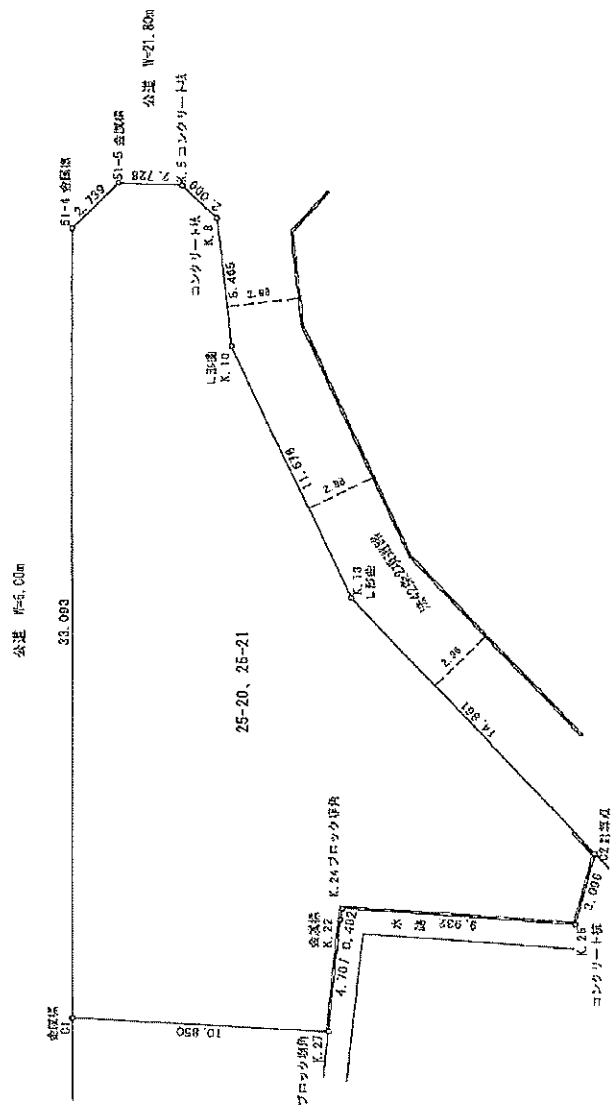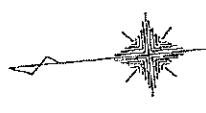

地番	25-20	25-21	Xn	Yn	(Xn+1 - Yn-1)Yn
G1			-24576.691	3002.620	22774.87200
S1-4			-24579.637	3035.564	-16070.275816
S1-5			-24581.085	3037.265	-14733.772515
K.5			-24504.688	3036.892	-12290.301924
K.8			-24586.032	3035.368	-4446.858670
K.10			-24586.153	3029.934	-12386.370192
K.13			-24590.120	3018.952	-40004.211892
G2			-24599.424	3007.363	-24594.214614
K.25			-24508.296	3004.478	32829.831106
K.2A			-24588.497	3005.089	28826.415058
K.22			-24589.376	3005.622	3231.043550
K.27			-24587.422	3001.012	38086.826520
				倍面積	-857.217389
				面積	428.006945
				地積	428.60
				坪数	129.65

測量年月日	令和6年2月1日
図面作成年月日	令和6年2月2日
作業機関	東京都足立区綾瀬二丁目1番5号 土地家屋調査士法人 室屋徹也 登録番号第7805号 TEL 03-3604-6683 FAX 03-3601-3208

※ 図面・図説等は測量図による。

この申請書及び添付図面に記載の建築物の計画は、建築基準法第6条第1項（建築基準法第6条の2第1項の規定により読み替えて適用される同法第6条第1項）の建築物の敷地、構造及び建築設備に関する法律、（昭和三十九年）法律第109号 命令及び条例の規定に適合することを確認しましたので、通知します。

離世番号: 年
 離世年月日: 年

建築主事 飯野孝

1. 建築主住所氏名				電話			
2. 代理者資格 住所氏名 建築士事務所名	() 建築士 () 建設大臣 登録第 東京都練馬区豊玉北5丁目24番15号 (内野工務店1級) 建築士事務所 (東京都) 登録第33713号 電話 5999-2112			号	1級建築士第53288号木下		
3. 設計者資格 住所氏名 建築士事務所名	() 建築士 () 建設大臣 登録第 東京都練馬区豊玉北5丁目24番15号 (内野工務店1級) 建築士事務所 (東京都) 登録第33713号 電話 5999-2112			号	1級建築士第110994号矢木		
4. 建築設備に同意見を 持った者の住所・氏名 敷地内野工務店 内野栄吉	東京都練馬区豊玉北5丁目24番15号			電話	5999-2112		
5. 工事監理者資格 住所氏名 建築士事務所名	() 建築士 () 建設大臣 登録第 東京都練馬区豊玉北5丁目24番15号 (内野工務店1級) 建築士事務所 (東京都) 登録第33713号 電話 5999-2112			号	1級建築士第110994号矢木		
6. 工事施工者 住所氏名	建設者の許可(大特)63第 2152号 (内野工務店代表取締役内野三郎)			東京都練馬区豊玉北5丁目24番15号	電話 5999-2111		
7. 確認の特例	1. 建築基準法第6条の2第1項の規定による確認の特例の適用の有無 適用があるときは、建築基準法施行令第13条の2各号に掲げる建築物の区分 2. 建築基準法施行令第13条の2第1号又は第2号に掲げる住宅に該当するときは、当該住宅に係る型式指定番号						
8. 敷地の位置	1. 地名地番 葛飾区水元小台町1314・1315-1 (住居表示 水元4-25) 2. 用途地域 第一種中高層住居専用地域 3. 防火地域 防火、(防火) 指定なし 4. 主要用途 店舗・共同住宅 5. 工事種別 二、その他の区域、地域、地区、街区 6. 主要用途 店舗・共同住宅 7. 工事種別 二、その他の区域、地域、地区、街区						
9. 主要用途	店舗・共同住宅						
10. 工事種別	二、その他の区域、地域、地区、街区						
11. 敷地面積	申請部分		申請以外の部分		合計		14. 敷地面積との比
12. 建築面積	324.03 m ²		324.03 m ²		648.06 m ²		法定敷地面積 78.13%
13. 延べ面積	866.93 m ²		866.93 m ²		1733.86 m ²		延べ面積 78.13%
14. 延べ面積	866.93 m ²		866.93 m ²		1733.86 m ²		容積率 240.16%
15. 工事着手予定日	平成 3年 8月 30日		16. 工事完了予定日		平成 4年 3月 末日		容積対前面積 866.93 m ²
17. その他必要な事項							
18. 建築別概要(第1)	イ、用途		ロ、工事種別		ハ、構造		ニ、屋根
19. 建築別概要(第2)	店舖・共同住宅		新築		鉄筋コンクリート造		瓦葺
20. 建築別概要(第3)	階別		1階		2階		3階
21. 建築別概要(第4)	申請部分		324.03 m ²		324.03 m ²		324.03 m ²
22. 建築別概要(第5)	申請以外の部分		324.03 m ²		324.03 m ²		324.03 m ²
23. 建築別概要(第6)	合計		648.06 m ²		648.06 m ²		648.06 m ²
24. 建築別概要(第7)	柱の小径		310 mm		310 mm		310 mm
25. 建築別概要(第8)	床の高さ		2.80 m		2.80 m		2.80 m
26. 建築別概要(第9)	床の高さ		2.80 m		2.80 m		2.80 m
27. 建築別概要(第10)	床の高さ		2.80 m		2.80 m		2.80 m
28. 建築別概要(第11)	床の高さ		2.80 m		2.80 m		2.80 m
29. 建築別概要(第12)	床の高さ		2.80 m		2.80 m		2.80 m
30. 建築別概要(第13)	床の高さ		2.80 m		2.80 m		2.80 m
31. 建築別概要(第14)	床の高さ		2.80 m		2.80 m		2.80 m
32. 建築別概要(第15)	床の高さ		2.80 m		2.80 m		2.80 m
33. 建築別概要(第16)	床の高さ		2.80 m		2.80 m		2.80 m
34. 建築別概要(第17)	床の高さ		2.80 m		2.80 m		2.80 m
35. 建築別概要(第18)	床の高さ		2.80 m		2.80 m		2.80 m
36. 建築別概要(第19)	床の高さ		2.80 m		2.80 m		2.80 m
37. 建築別概要(第20)	床の高さ		2.80 m		2.80 m		2.80 m
38. 建築別概要(第21)	床の高さ		2.80 m		2.80 m		2.80 m
39. 建築別概要(第22)	床の高さ		2.80 m		2.80 m		2.80 m
40. 建築別概要(第23)	床の高さ		2.80 m		2.80 m		2.80 m
41. 建築別概要(第24)	床の高さ		2.80 m		2.80 m		2.80 m
42. 建築別概要(第25)	床の高さ		2.80 m		2.80 m		2.80 m
43. 建築別概要(第26)	床の高さ		2.80 m		2.80 m		2.80 m
44. 建築別概要(第27)	床の高さ		2.80 m		2.80 m		2.80 m
45. 建築別概要(第28)	床の高さ		2.80 m		2.80 m		2.80 m
46. 建築別概要(第29)	床の高さ		2.80 m		2.80 m		2.80 m
47. 建築別概要(第30)	床の高さ		2.80 m		2.80 m		2.80 m
48. 建築別概要(第31)	床の高さ		2.80 m		2.80 m		2.80 m
49. 建築別概要(第32)	床の高さ		2.80 m		2.80 m		2.80 m
50. 建築別概要(第33)	床の高さ		2.80 m		2.80 m		2.80 m
51. 建築別概要(第34)</							

[illegible]

台帳記載事項証明書（建築物）

第 R 6 葛 都 建 証 2 2 8 4 号
令 和 6 年 7 月 2 6 日

葛 飾 区 長 青 木 克 徳



下記のとおり確認台帳に記載してある事項と相違ないことを証明します。

記

1. 建築物の概要

- | | | |
|-----------------|------------------------|-----------------------|
| (1) 敷地の位置 | 東京都葛飾区水元小合町1314 1315-1 | |
| (2) 主要用途 | 共同住宅、店舗 | |
| (3) 工事種別 | 新築 | |
| (4) 敷地面積 | 427.36 | m ² |
| (5) 建築面積 | 324.03 | m ² |
| (6) 延べ面積（建築物全体） | a. 申請部分の面積 | 866.93 m ² |
| | b. 申請以外の部分の面積 | *** m ² |
| | c. 合計の面積 | 866.93 m ² |
| (7) 建築物の構造 | 鉄筋 | |
| (8) 建築物の階数 | 地階を除く階数（地上階数） | 3 階 |
| | 地階の階数 | *** 階 |

2. 建築主

- | | |
|---------|---|
| (1) 住 所 | *** |
| (2) 氏 名 |  |

3. 建築基準法令による処分

- | | |
|---------------|-----------|
| (1) 建築確認年月日 | 平成3年8月29日 |
| 建築確認番号 | 第 641 号 |
| (2) 検査済証発行年月日 | 平成4年4月30日 |
| 検査済証番号 | *** |

固定資産（土地・家屋）評価証明書

1000

上記のとおり証明します。

※旧元号で表記されている場合でも、文書の効力に影響はありません。

証明内容のお問合せは、葛飾都税事務所へお願いします。

第000720号
令和 7 年 4 月 2 日
東京都 足立 都税事務所長

