



用途	収益物件（一棟）・マンション 物件名：エルファーク明大前Ⅱ				
所在地	住居表示	東京都世田谷区羽根木2-28 以下未定			
	地番	東京都世田谷区羽根木2-1819-5、7、8			
交通	京王線・京王井の頭線 明大前駅 徒歩10分 / 京王線 代田橋駅 徒歩10分				
地積	457.37 ㎡ (138.35 坪) 公簿				
価格	10億3230万円（税込）				
地目	宅地	用途地域	第1種低層住居専用地域		
容積率	150%		建蔽率	60%	
都市計画法	市街化区域				
防火指定	準防火地域		高度指定	第1種高度地区 10m	
日影規制	4h-2.5h/1.5m		都市計画	無・有（ ）	
その他	緑化計画、松原羽根木通遺跡埋蔵地内、宅地造成等工事規制区域				
道路	東側約2.5m（公道）※セットバック後4m				
道路負担					
現況		築年	2026年6月 竣工予定	検済	
建物	構造	鉄筋コンクリート造 4階			
	延床面積	768.57 ㎡ (232.49 坪)			
引渡し	2026年7月予定		施工会社		
備考 年額収入43,872,000円 月額収入3,656,000円 表面 利回り 4.24% 満室想定					
・総戸数：20戸（1K×7戸、1LDK×8戸、2LDK×5戸）					
・検査済証取得予定					
物件ルート：売主⇒当社					

万一、売却済みの場合はご容赦ください。

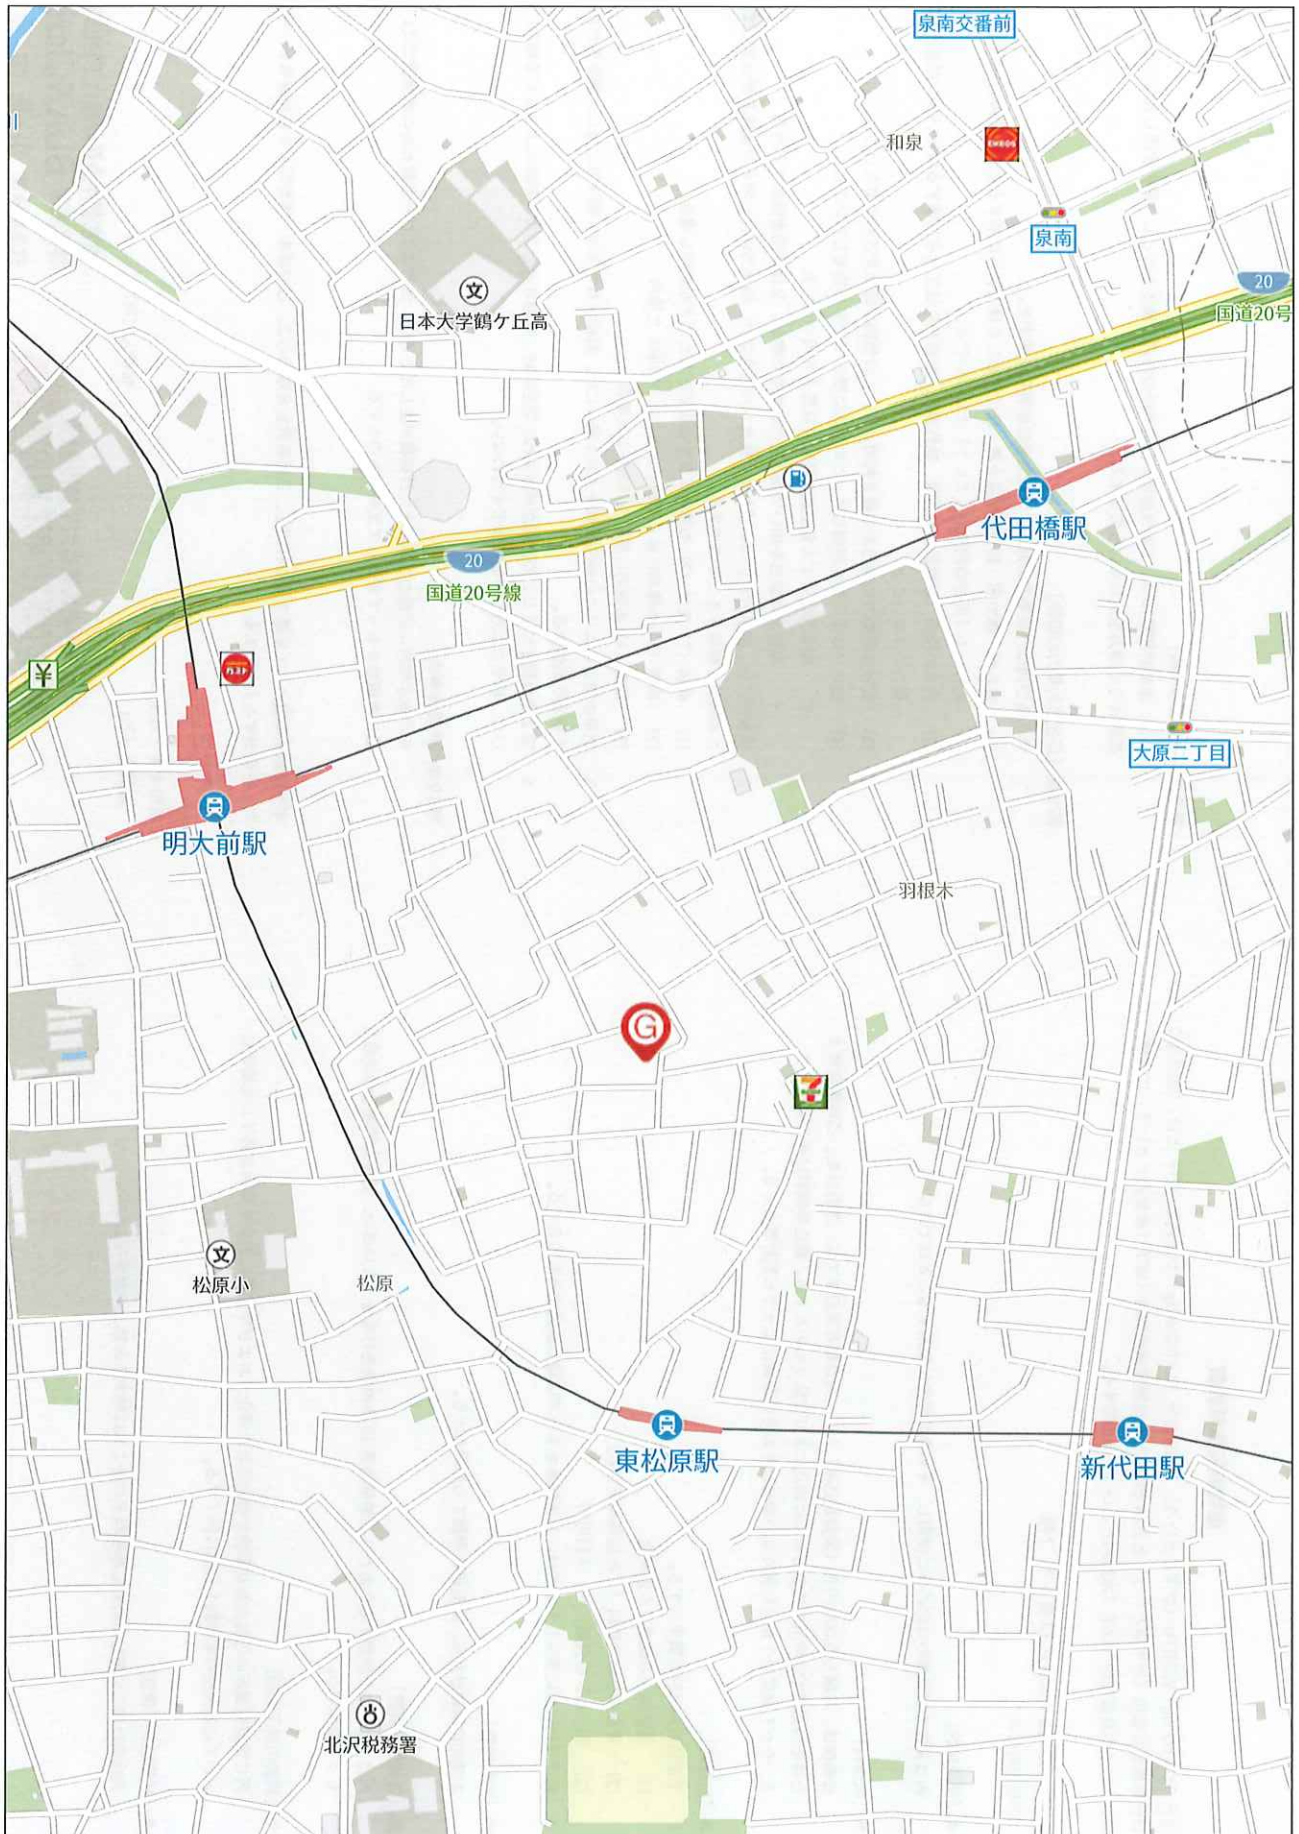



280m

禁無断複写複製

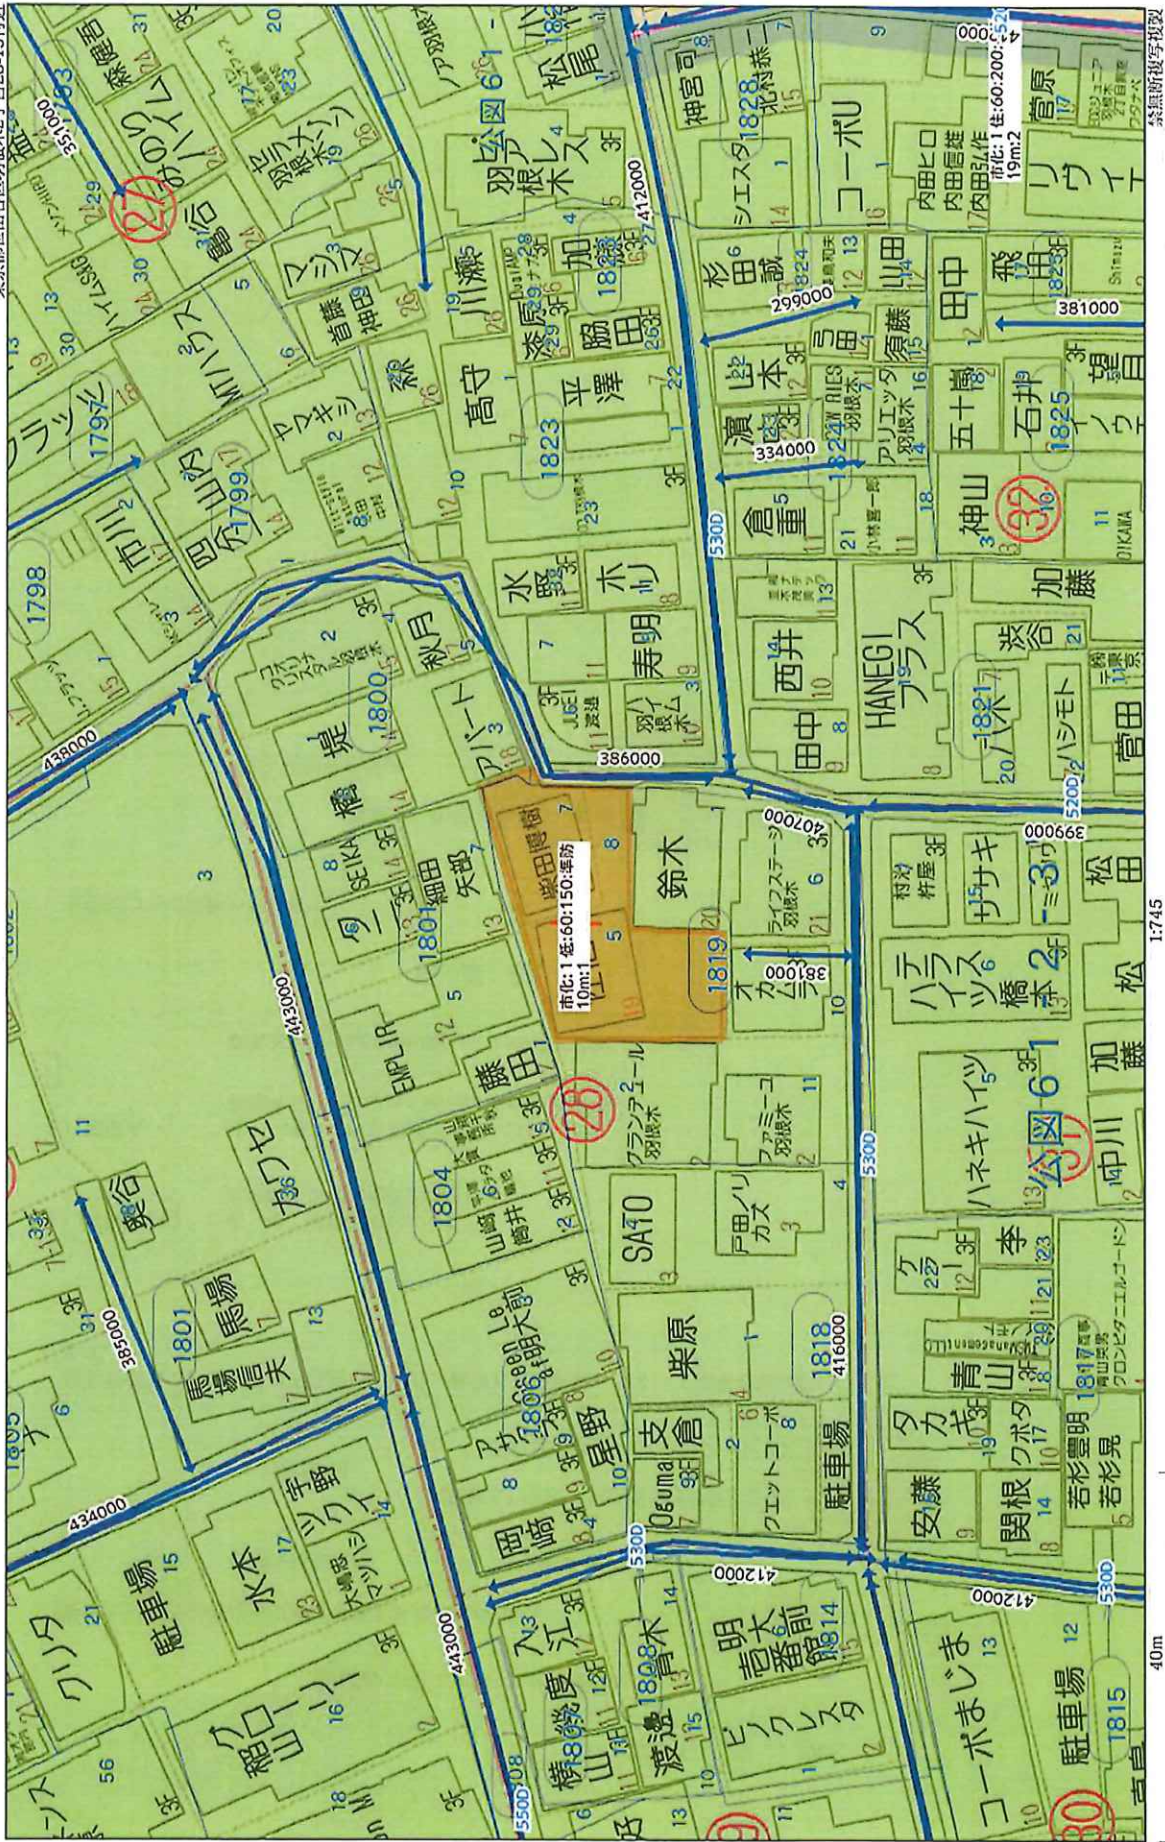

レントローラ											
	部屋No	賃貸面積	月額賃料(税抜)	消費税	月額賃料(税込)	賃料単価	年額賃料(税抜)	年額賃料(税込)	敷金	賃貸期間	
1	101	40.79㎡	12.33坪	210,000円	21,000円	17,031円	2,520,000円	2,520,000円			
2	102	21.74㎡	6.57坪	120,000円	12,000円	18,264円	1,440,000円	1,440,000円			
3	103	42.15㎡	12.75坪	238,000円	23,800円	18,666円	2,856,000円	2,856,000円			
4	104	21.87㎡	6.61坪	120,000円	12,000円	18,154円	1,440,000円	1,440,000円			
5	105	30.01㎡	9.07坪	180,000円	18,000円	19,845円	2,160,000円	2,160,000円			
8	106	35.48㎡	10.73坪	198,000円	19,800円	18,452円	2,376,000円	2,376,000円			
7	201	40.79㎡	12.33坪	212,000円	21,200円	17,193円	2,544,000円	2,544,000円			
8	202	21.74㎡	6.57坪	121,000円	12,100円	18,417円	1,452,000円	1,452,000円			
9	203	42.15㎡	12.75坪	241,000円	24,100円	18,901円	2,892,000円	2,892,000円			
10	204	21.87㎡	6.61坪	121,000円	12,100円	18,305円	1,452,000円	1,452,000円			
11	205	30.01㎡	9.07坪	182,000円	18,200円	20,066円	2,184,000円	2,184,000円			
12	206	42.77㎡	12.93坪	244,000円	24,400円	18,870円	2,928,000円	2,928,000円			
13	301	40.79㎡	12.33坪	214,000円	21,400円	17,356円	2,568,000円	2,568,000円			
14	302	21.74㎡	6.57坪	122,000円	12,200円	18,569円	1,464,000円	1,464,000円			
15	303	42.15㎡	12.75坪	244,000円	24,400円	19,137円	2,928,000円	2,928,000円			
16	304	21.87㎡	6.61坪	122,000円	12,200円	18,456円	1,464,000円	1,464,000円			
17	305	30.01㎡	9.07坪	184,000円	18,400円	20,286円	2,208,000円	2,208,000円			
18	306	42.77㎡	12.93坪	247,000円	24,700円	19,102円	2,964,000円	2,964,000円			
19	401	40.79㎡	12.33坪	214,000円	21,400円	17,356円	2,568,000円	2,568,000円			
20	402	22.08㎡	6.67坪	122,000円	12,200円	18,290円	1,464,000円	1,464,000円			
合計		653.57㎡	197.70坪	3,656,000円	3,656,000円	@18,492円	43,872,000円	43,872,000円			
【取得価格】 売買価格(税込)				1,032,300,000円			PM費	見積額	1,206,480円	月額賃料	3,656,000円
【取得価格】 消費税							BM費	見積額	733,920円	月額	55,600円
【収入】 年額賃料(満室想定)				36,700,000円			水道光熱費	※想定	66,000円	月額	5,000円
表面利回り				4.24%			インターネット・カメラ	※想定	290,400円	月額	22,000円
【NET収入】年額				36,943,230円			火災保険	見積額	108,110円		108,110円
NET利回り				3.77%			固都税	※概算額	2,523,860円		2,523,860円
							年間支出計		4,928,770円		

イ 1793-11 ハ 1800-6 ホ 1808-4 ト 1821-1 ニ 1823-18 ヘ 1823-27
 ロ 1793-12 ニ 1800-7 ヘ 1815-5 チ 1823-17 ス 1823-2 ツ 1823-27

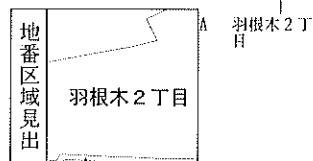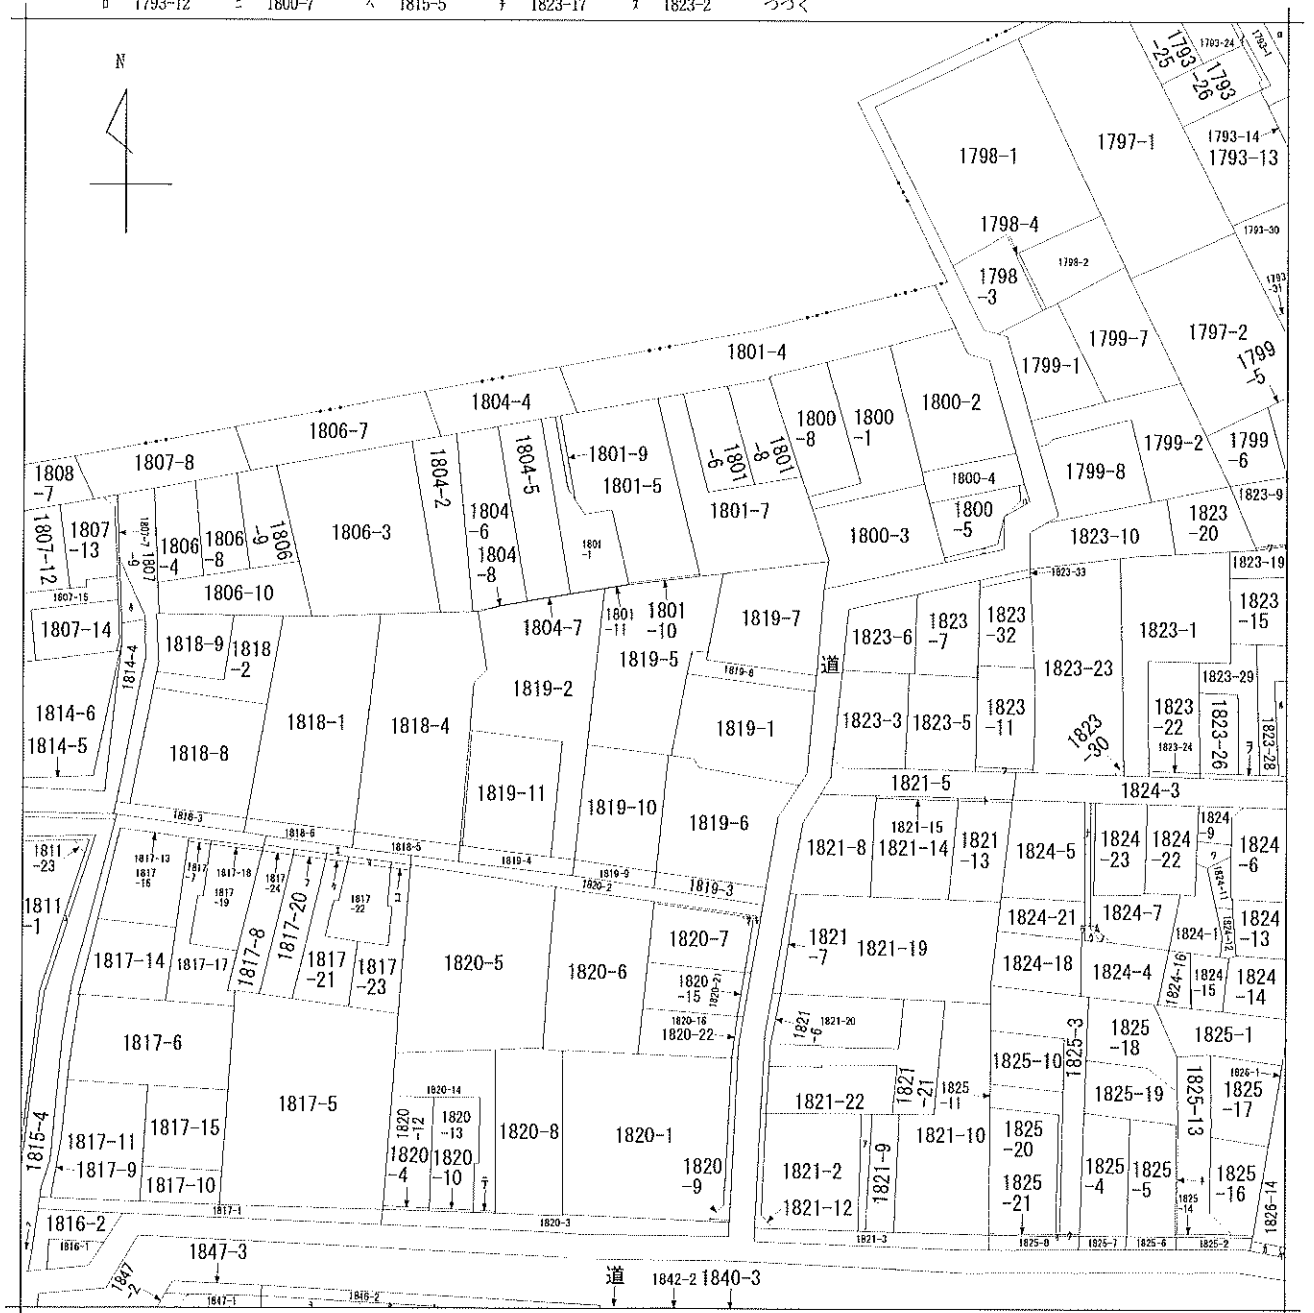

請求部	所在	世田谷区羽根木二丁目				地番	1819番5			
出力 縮尺	1/600	精度 区分	座標系 番号又は 記号	分類	地図に準ずる図面			種類	旧土地台帳附属地図	
作成 年月日				備付 年月日 (原図)				補記 事項		

表示年月日：2025/05/22

ヲ	1823-8
ワ	1824-10
カ	1827-5
コ	1846-3
ク	1846-5
ト	1846-1
ソ	1823-25
ツ	1823-31
セ	1825-15
ホ	1824-20
ラ	1824-25
ル	1824-27
ウ	1824-26
ノ	1824-24
オ	1825-12
ケ	1825-9
ヤ	1826-8
マ	1817-27
ケ	1817-26
フ	1817-25
ユ	1817-28
エ	1817-12
テ	1820-11
ア	1821-11
サ	1820-20
キ	1820-17
シ	1811-25

K4



P3



K6



K5



K8



K7



K10



K9




S12



K11



P1

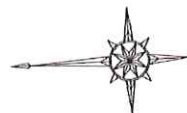

座標求積表

地点名	地番	1819-5	はか	X	Y	X _{n-1}	Y _{n-1}	X _{n-1} - X _{n-2}	Y _{n-1} - Y _{n-2}	X _{n-1} - X _{n-1}	Y _{n-1} - Y _{n-1}
P1		299.491		298.184		9.685	2887.912040				
P2		309.840		298.607		11.044	3297.815708				
P3		310.535		300.366		5.575	1874.540450				
K4		315.415		298.747		1.167	348.637749				
K5		311.702		282.194		-5.634	-1588.80986				
K6		309.781		273.513		-2.373	-649.048349				
K7		309.329		271.470		-19.231	-5220.638570				
K8		290.550		271.160		-19.263	-5223.350880				
K9		290.066		281.168		-0.513	-144.239184				
K10		290.037		282.458		10.089	2849.718762				
K11		300.155		282.844		9.454	2674.007176				
倍面積										905.470706	
面積										452.7353530	m ²
地積										452.73	
坪数										136.9524	坪

注)

民有地境界立会い、確認済み。

道路境界立会い済み。

法務局の公図における土地形状と、現況の土地形状に差異があります。
方位-磁石による磁北であり多少の誤差あり。

図面名	確定実測図
作成年月日	令和 6年 8月 7日
縮尺	1/200
所在・地番	世田谷区羽根木二丁目1819番5ほか

東京都文京区本郷6丁目21番4号

株式会社 測量調査技研





（仮称）エルファロー明大Ⅱ新築工事

2～3階平面図

1/100

A-022

KA-016

発注者 一般建築士 第334533号

2025.05.15

設計者 Moving Archi

株式会社ムービング・アーキ 一般建築士事務所

東京都目黒区 55517 号



Moving Archi

株式会社ムービング・アークー 監理技士事務所
東京都知事登録 第 58517 号


知
異

2025-A12	承認 一級建築士 第334533号 李 孝哲
2025.05.15	

(仮称)エルファード明大前Ⅱ新築工事

1/100

A-024
KA-018

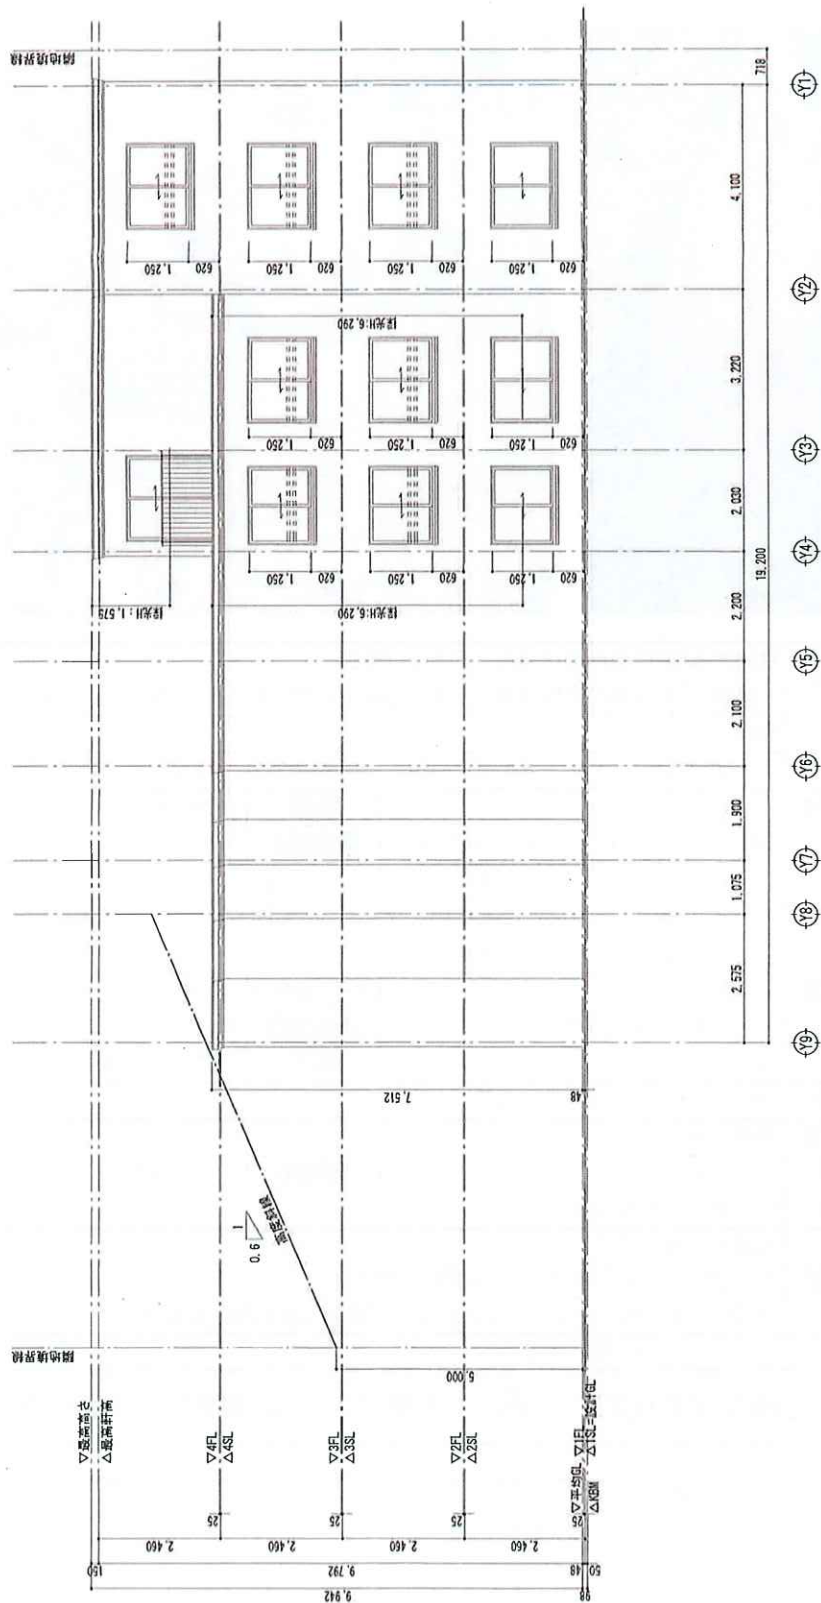

Moving Archi

株式会社イーピング・アークー建築士事務所
東京都知事登録 第 58517 号

東京都市建設 第 58517 号

2025-A12

2025-A12	2025.05.15
----------	------------

承認	一級建築士 第334533号 李孝哲	担当
----	--------------------------	----


宗師

(仮称)エルファード明大前Ⅱ新築工事

西立面图

1/100

A-025
KA-019

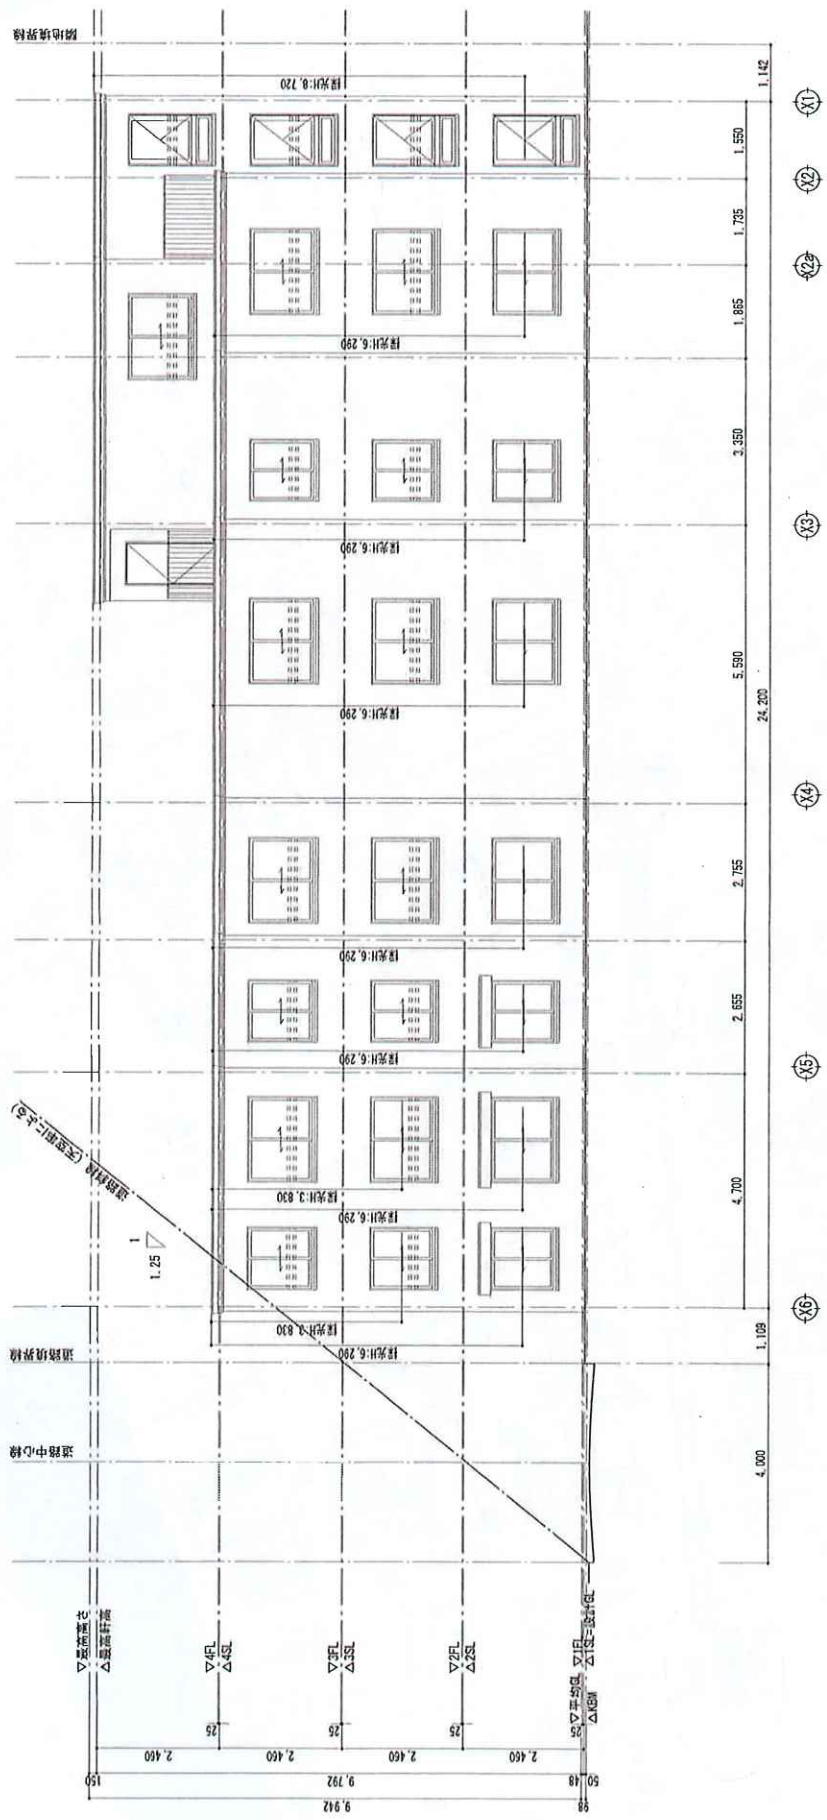


北立面図 S=1/100



A-026 Kd-020	(仮称) エルファード明大前Ⅱ新築工事 北立面図	1/100
2025-A12	水保 一級建築士 第334533号 李 孝智	2025.05.15
Moving Archi	株式会社ムービング・アーキ―建築士事務所 東京都中央区 55517 号	



アウエイ
破記済

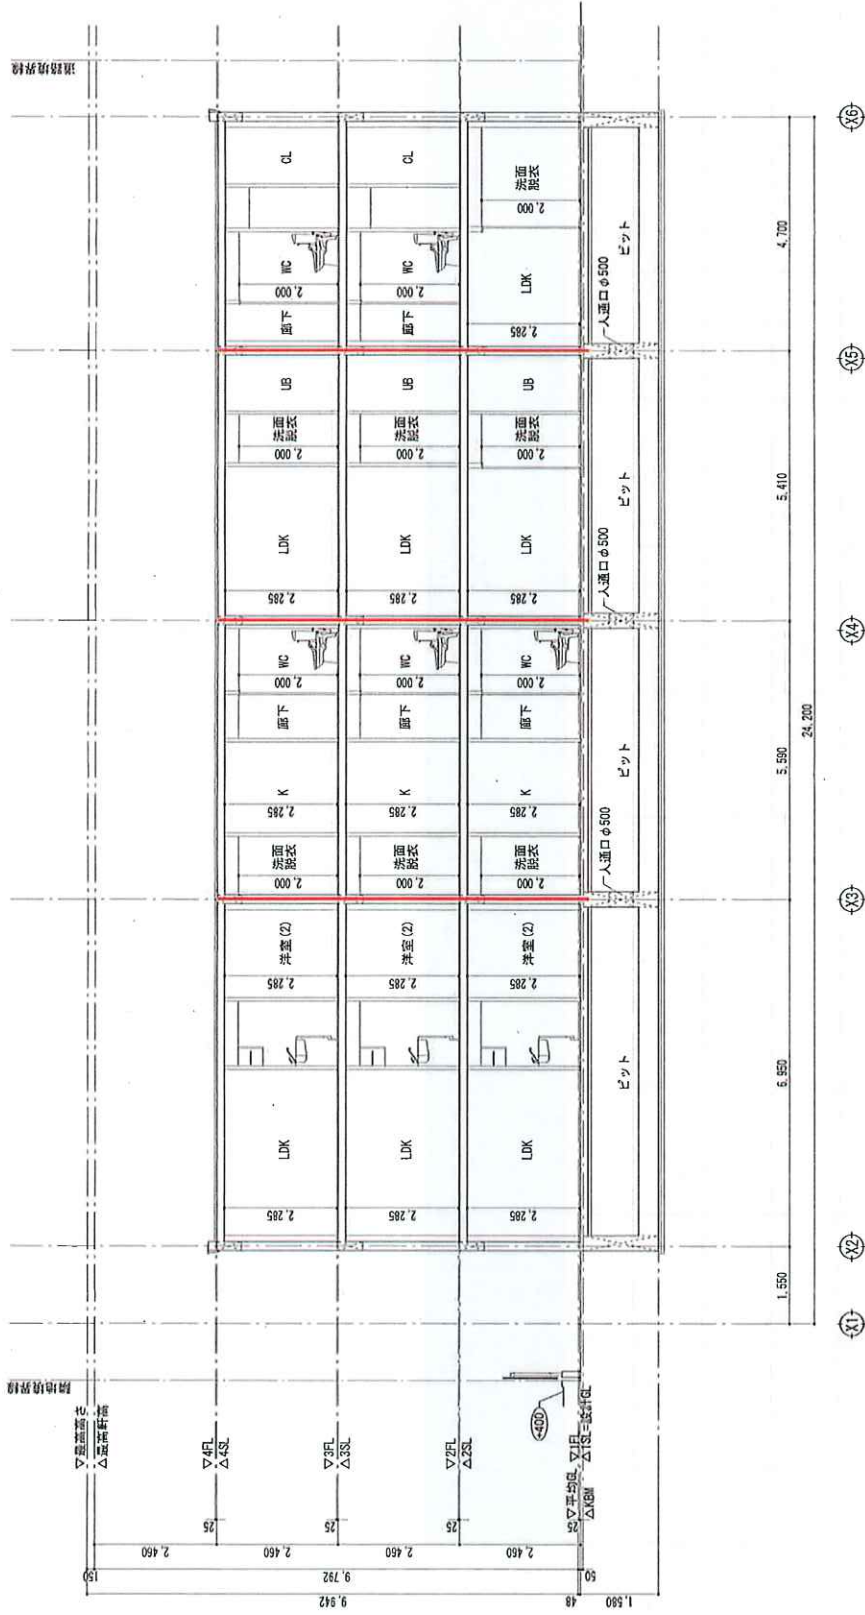

A-A断面図 S=1/100

※防火区画（水平区画）は床面積150㎡未満のみ不燃



 Moving Archi	株式会社アーチング・アーキテクト事務所 東京都港区豊洲 5番 55517 号		承認 2025-A12 2025.05.15	担当 一般建築士 第334533号 李 孝哲	(仮称) エルファローロ明大前Ⅱ新築工事 断面図 (1)		A-028 KA-022
					1/100		

