




万一、売却済みの場合はご容赦ください。

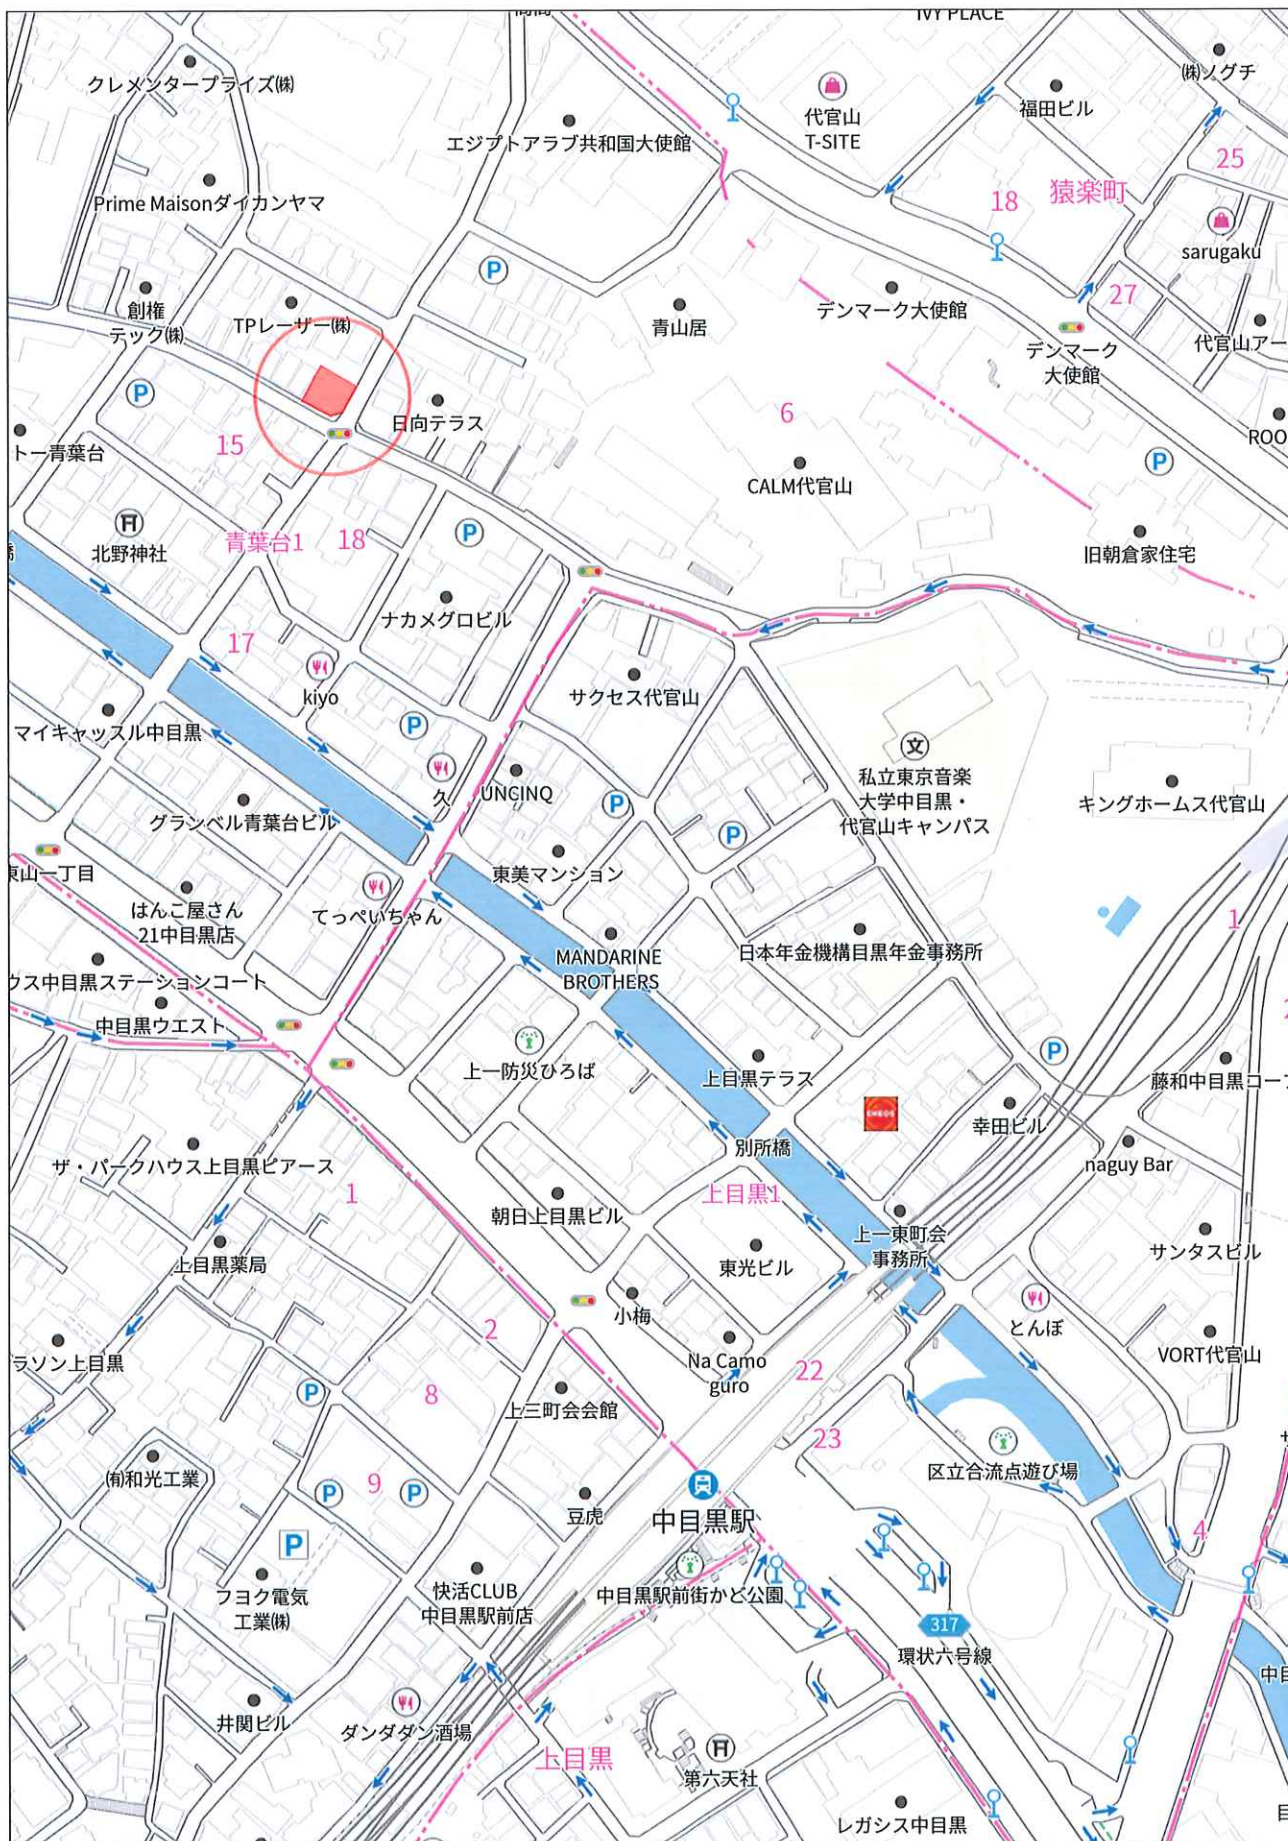

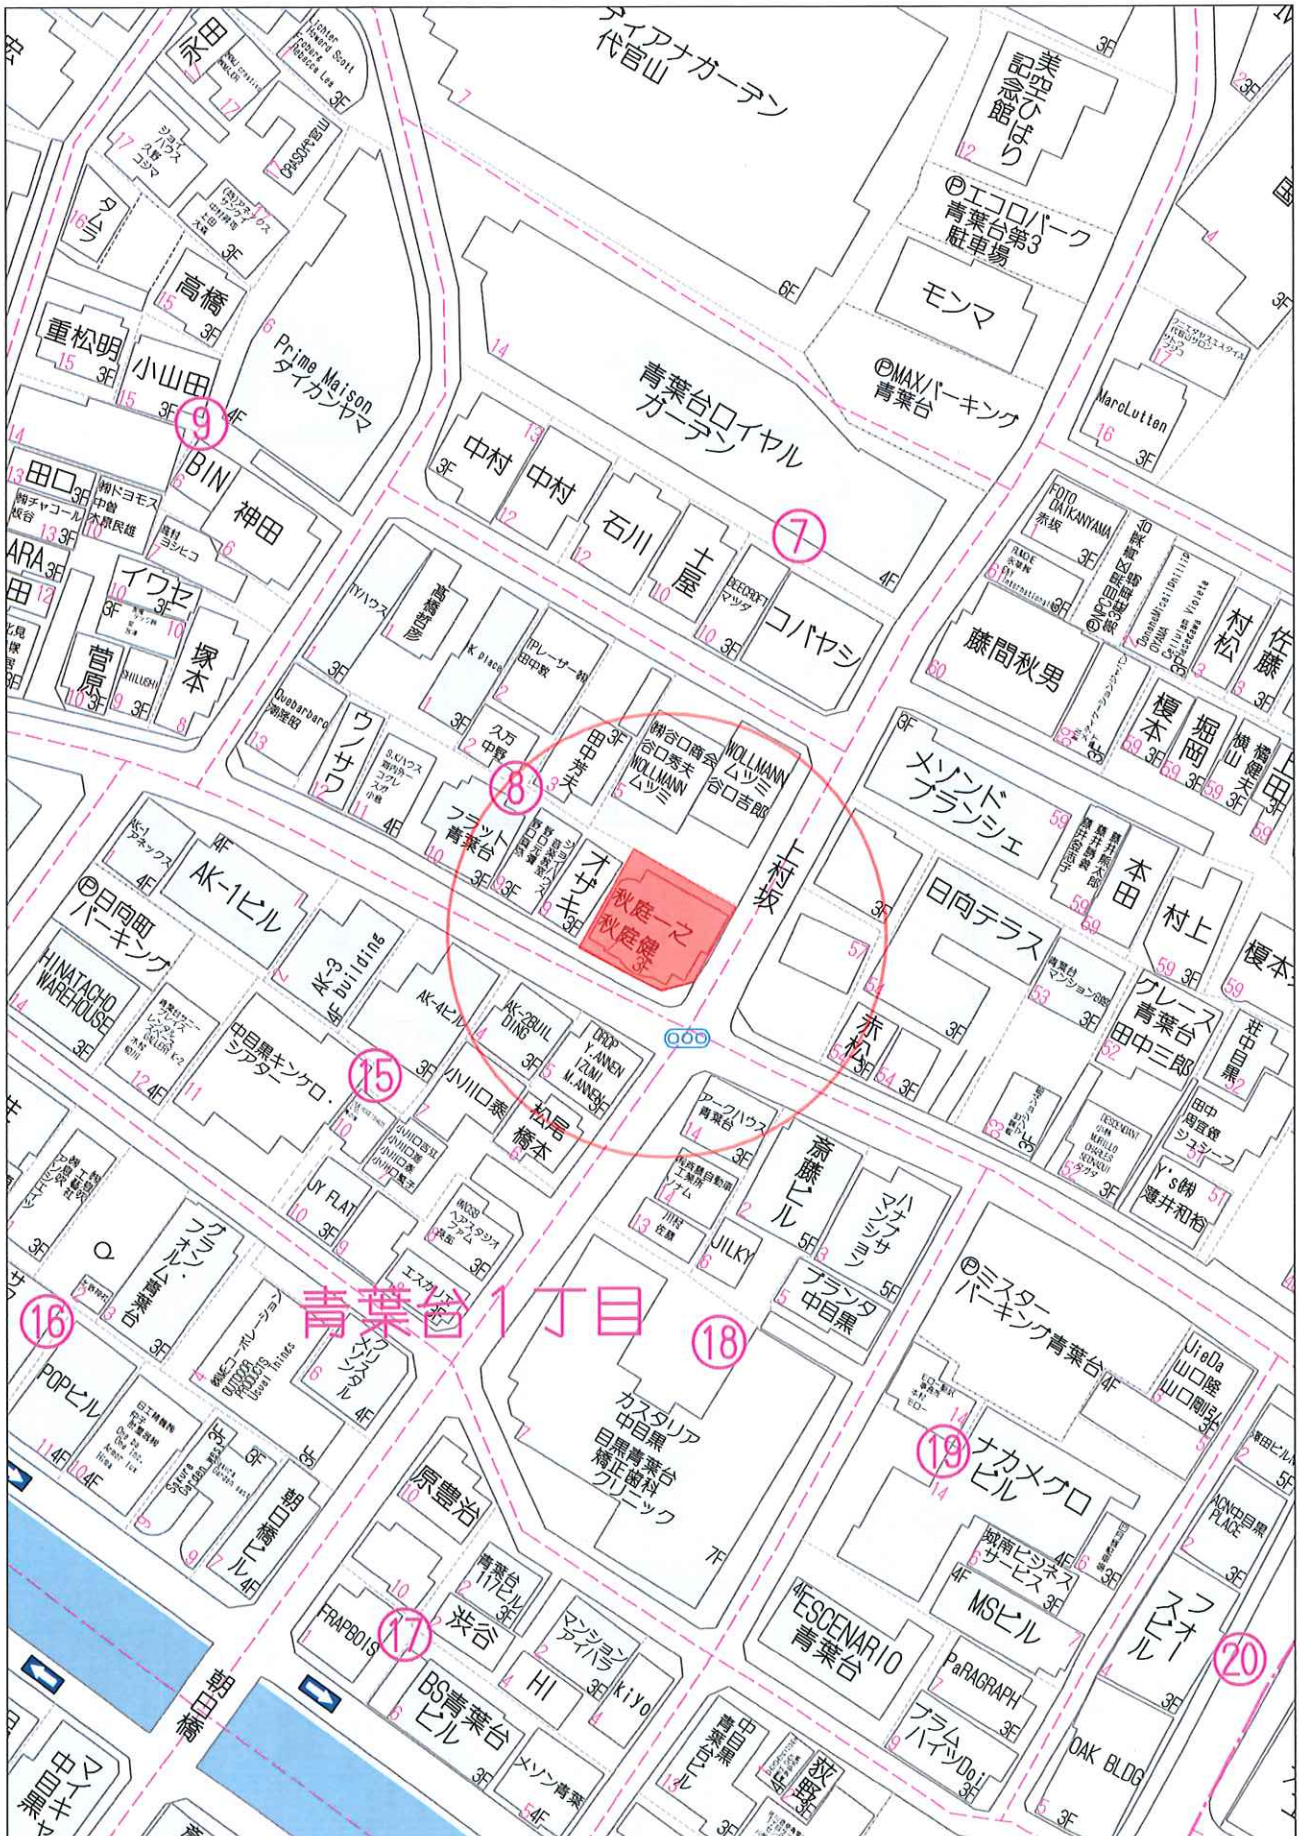

40m

1:978

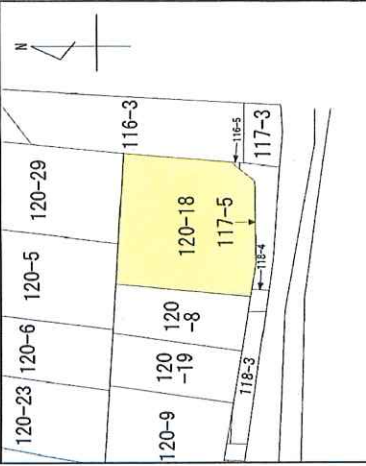



张 强 长 春 国

地番120-18					
点 名	Xn	Yn	(Xn+1 - Xn)・Yn		備考
K1	521.901	497.005	-141.149420		既設コンクリート杭
K2	511.248	486.993	-7029.743955		新設金属標
K3	507.466	491.239	-4397.080289		新設金属標
K4	502.297	498.511	-2353.470431		新設金属標
K5	502.745	501.983	4635.813005		新設延
K6	511.532	509.328	9756.687168		新設金属標
		倍面積	471.056078		
		面積	235.5280390		
		地積	235.52	m ²	

点 名	座 標		ス ト	備 考
	X	Y		
S1	520.553	476.545	区金属標	
S2	515.637	482.064	金属標	
S3	494.376	493.968	区コンクリート杭	
S4	498.509	507.981	壁壁角	
T1	500.000	500.000	鉄	
T2	505.767	482.407	鉄	
T3	507.082	513.342	近	

[illegible]

図面名称	確定実測図
所在	目黒区青葉台一丁目20番18
図面番号	202405-440
縮尺	1:200
作製者	株式会社立バートナース
製	東京都谷区千駄ヶ谷五丁目8番9号
代	代表取締役 梶田 敦和
者	〒113-8254号
	TEL (03) 6709-8228 FAX (03) 5367-9940
作製年月日	令和7年1月22日
単位	m

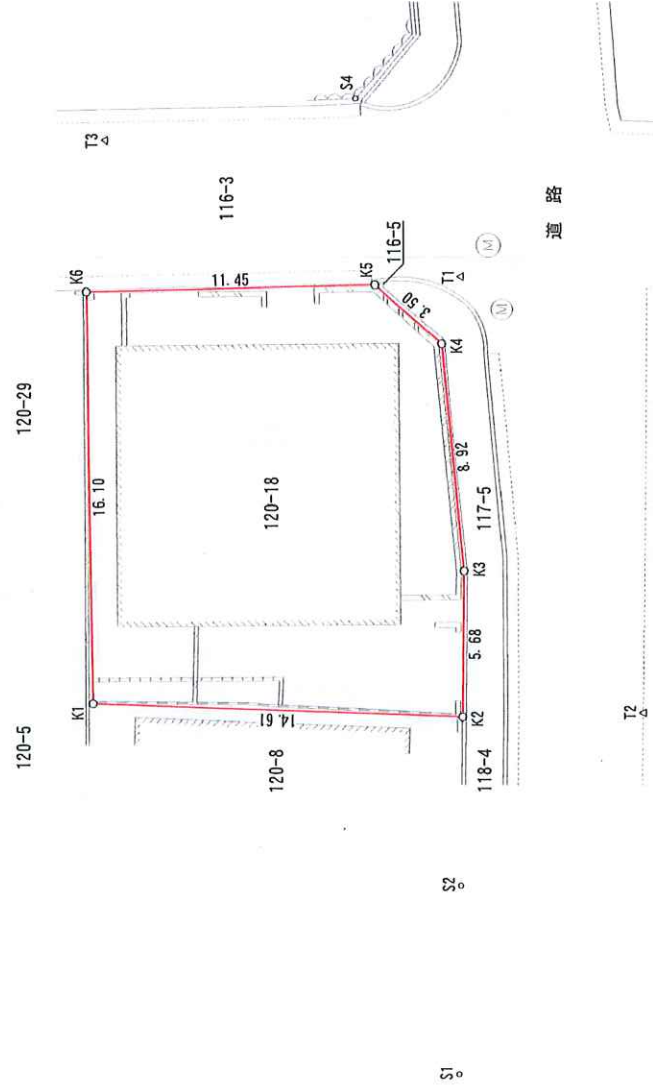 


【K2 新設金屬型】



【K3 新設金屬標】




【K4 新設金屬標】

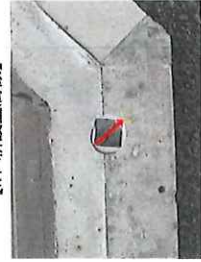

【K5 新設鋏】




道路台帳現況平面図

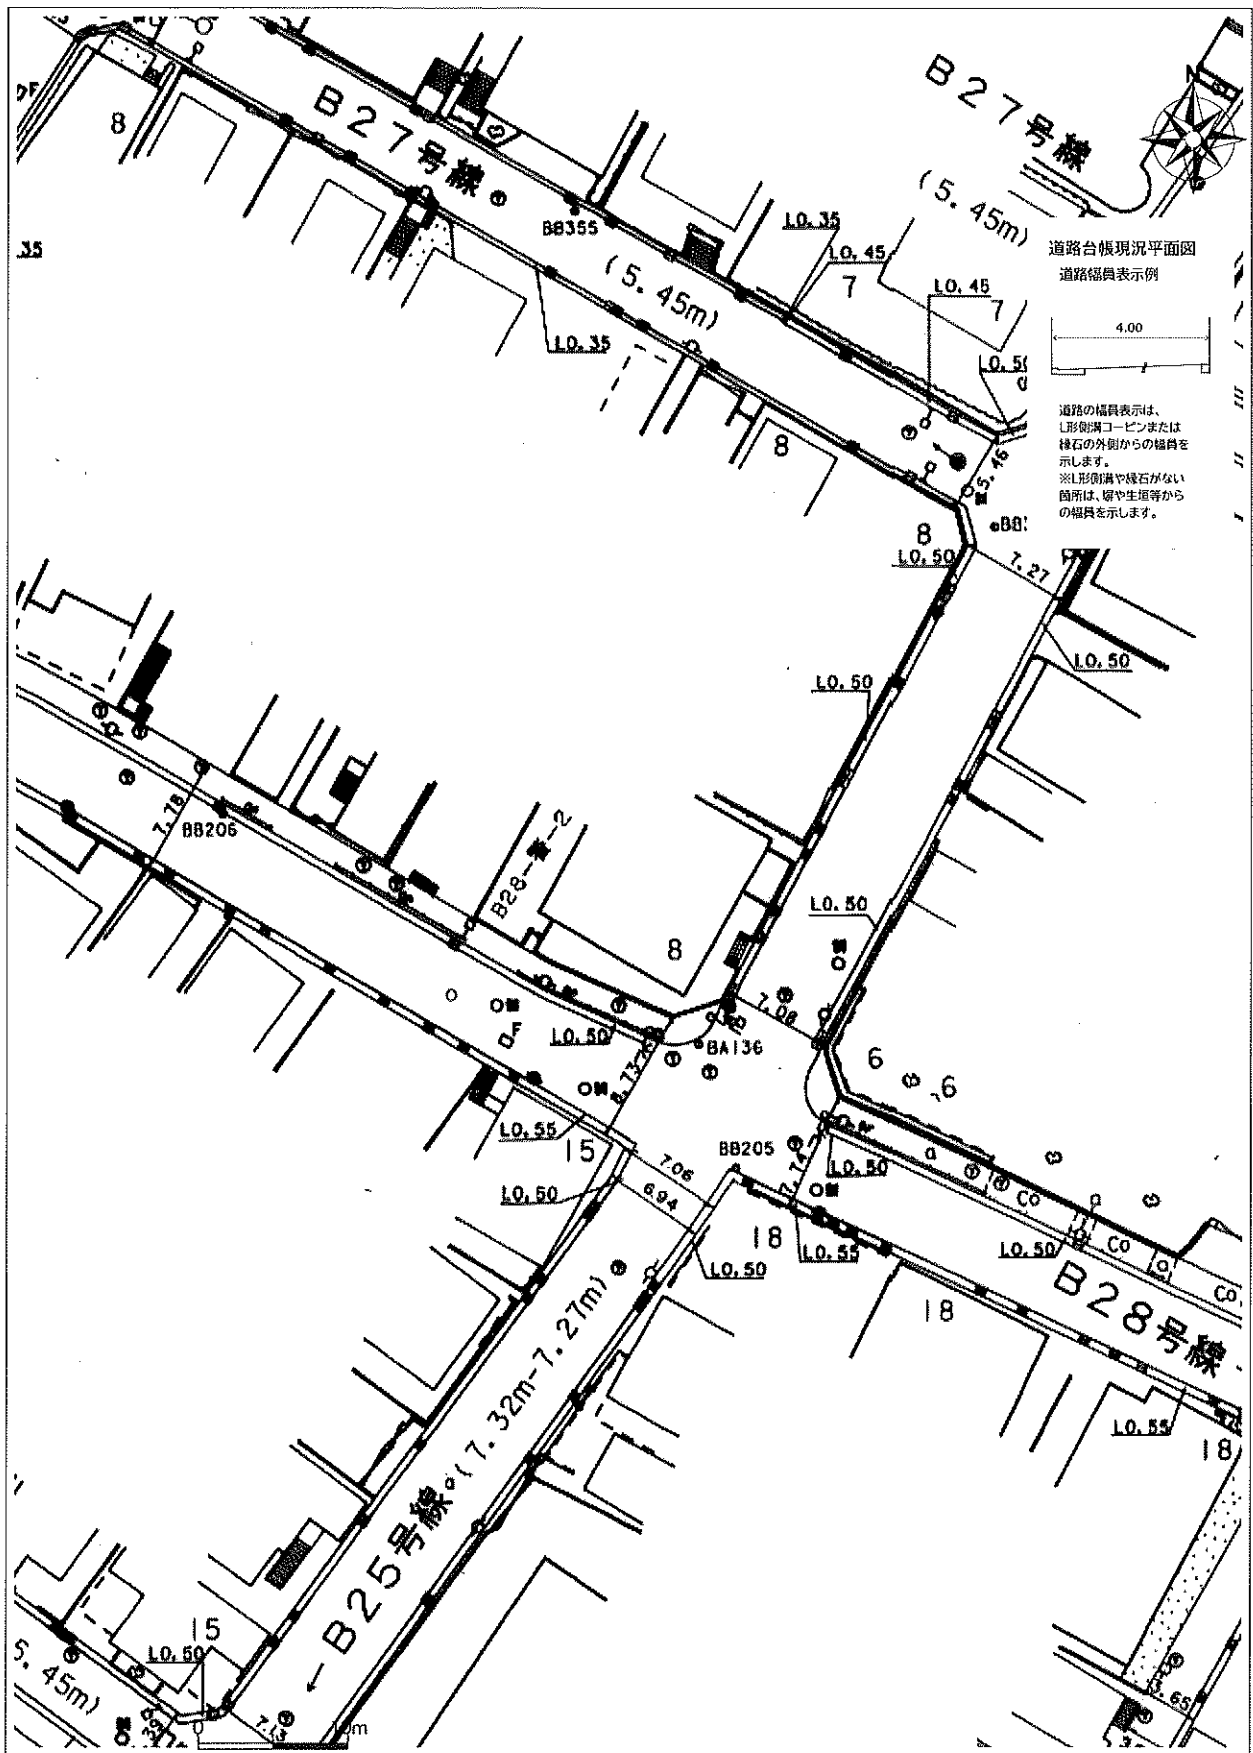

出図日時: 2025-05-29 12:47:33

図面年月日：2024/04/03

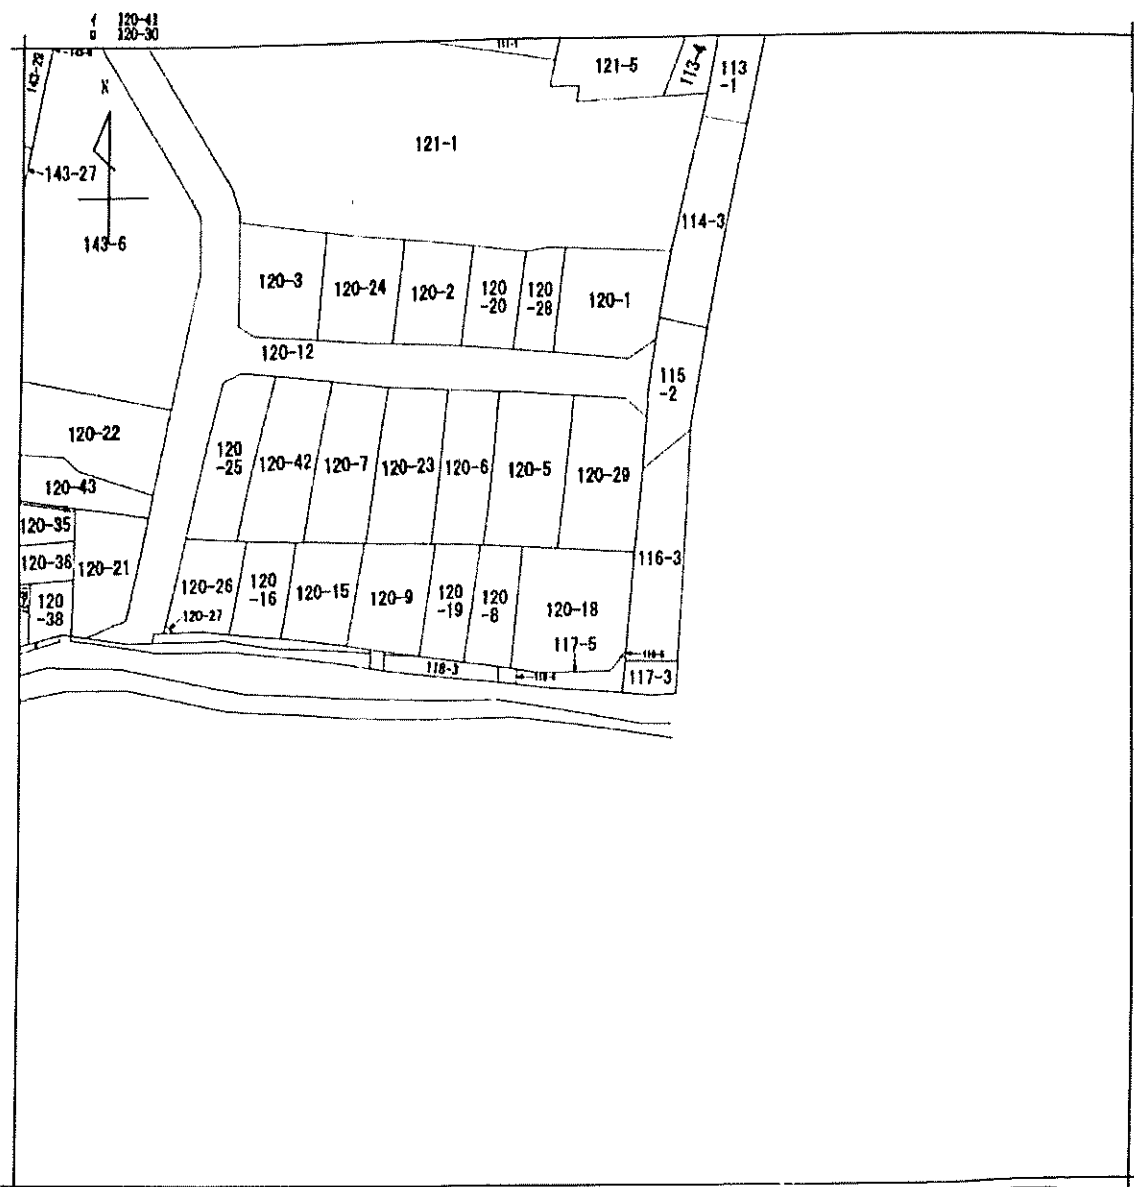


地番区域見出
青葉台
1丁目

請求部分	所在	目黒区青葉台一丁目				地番	120番18			
出図力尺	1/600	精度分	甲二	座標系番号又は記号		分類	地図に準ずる図面		種類	旧土地台帳附属地図
作成年月日	昭和63年12月1日			備付年月日(原図)		補事項				

地域地区図

都市計画課 都市計画係

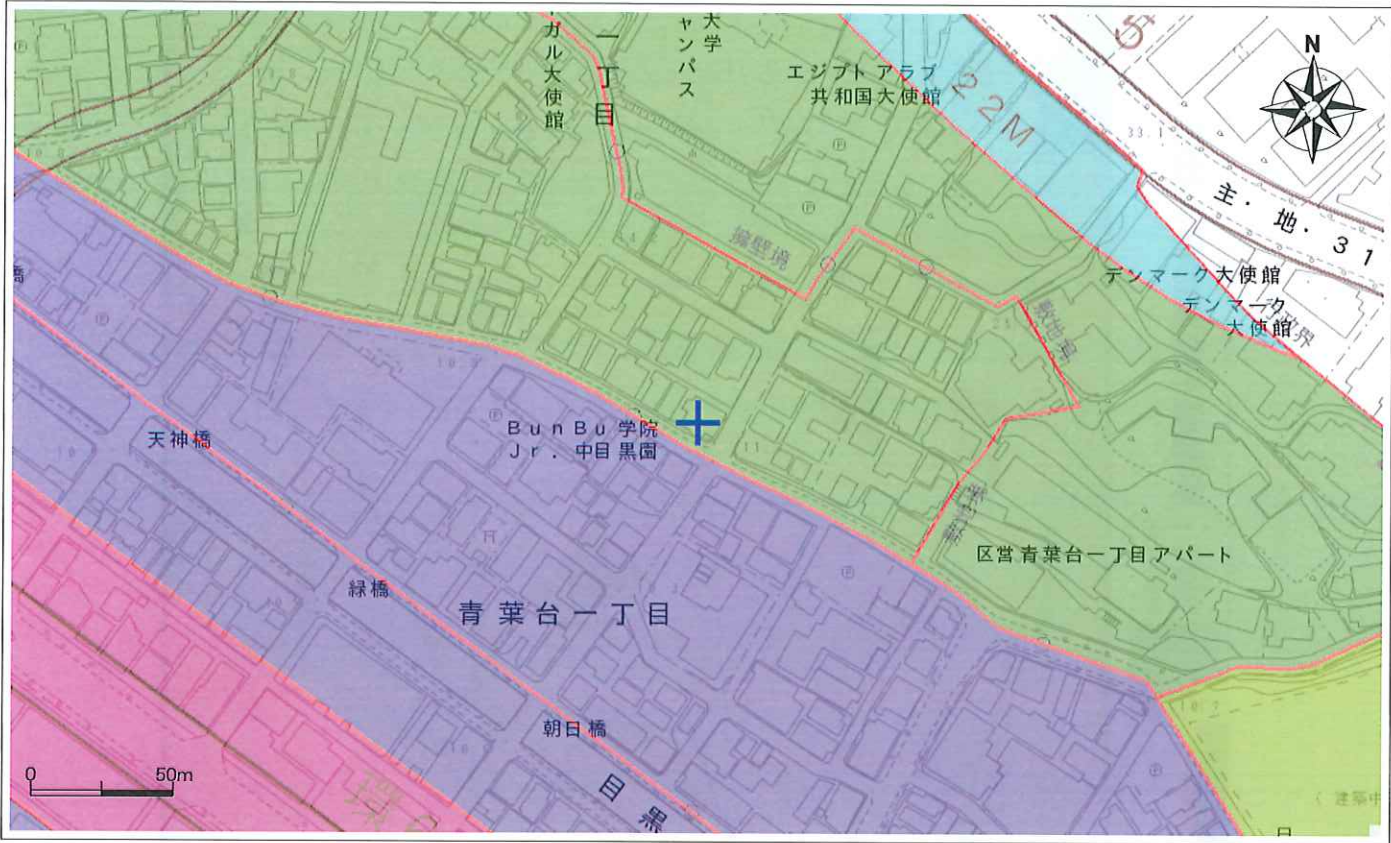

1/2500

項目名称		内容	項目名称		内容
市街化区域（都市計画区域）		市街化区域（都市計画区域）	高度利用地区		—
用途地域		第1種低層住居専用地域	日影規制		4h-2.5h/1.5m
	敷地面積の最低限度	70㎡	生産緑地地区		—
	建蔽率	60%	市街地再開発事業		—
	外壁の後退距離の限度	—	防災街区整備事業		—
	容積率	150%	特定防災街区整備地区		—
	高さの最高限度	10m	地区計画		—
特別用途地区	特別工業地区	—	沿道地区計画		—
	文教地区	—	再開発地区計画		—
防火・準防火地域		準防火地域			
新たな防火規制		—			
高度地区		第一種高度地区			
	最高限度	—			
	最低限度	—			

上記の表の規制内容は、図中央の地域地区等の内容を示しております。

（注記）

- この地図は、目黒区内における地域地区等の情報を表示したもので、その内容を保証・証明するものではありません。参考図としてご利用ください。
- この情報は令和7年3月31日時点に作成したものととなります。
- 次の情報については、使用にあたって承認を受けています。

地形図：この地図は、東京都縮尺2,500分の1地形図を利用して作成したものである。

（承認番号）（MMT利許第06-110号）

道路網図：（承認番号）4都市基街都第126号、令和4年7月11日

鉄道網図：（承認番号）4都市基交都第24号、令和4年7月8日

（A4）

発行日2025年05月29日