


万一、売却済みの場合はご容赦ください。






南麻布 2丁目
南麻布 2丁目

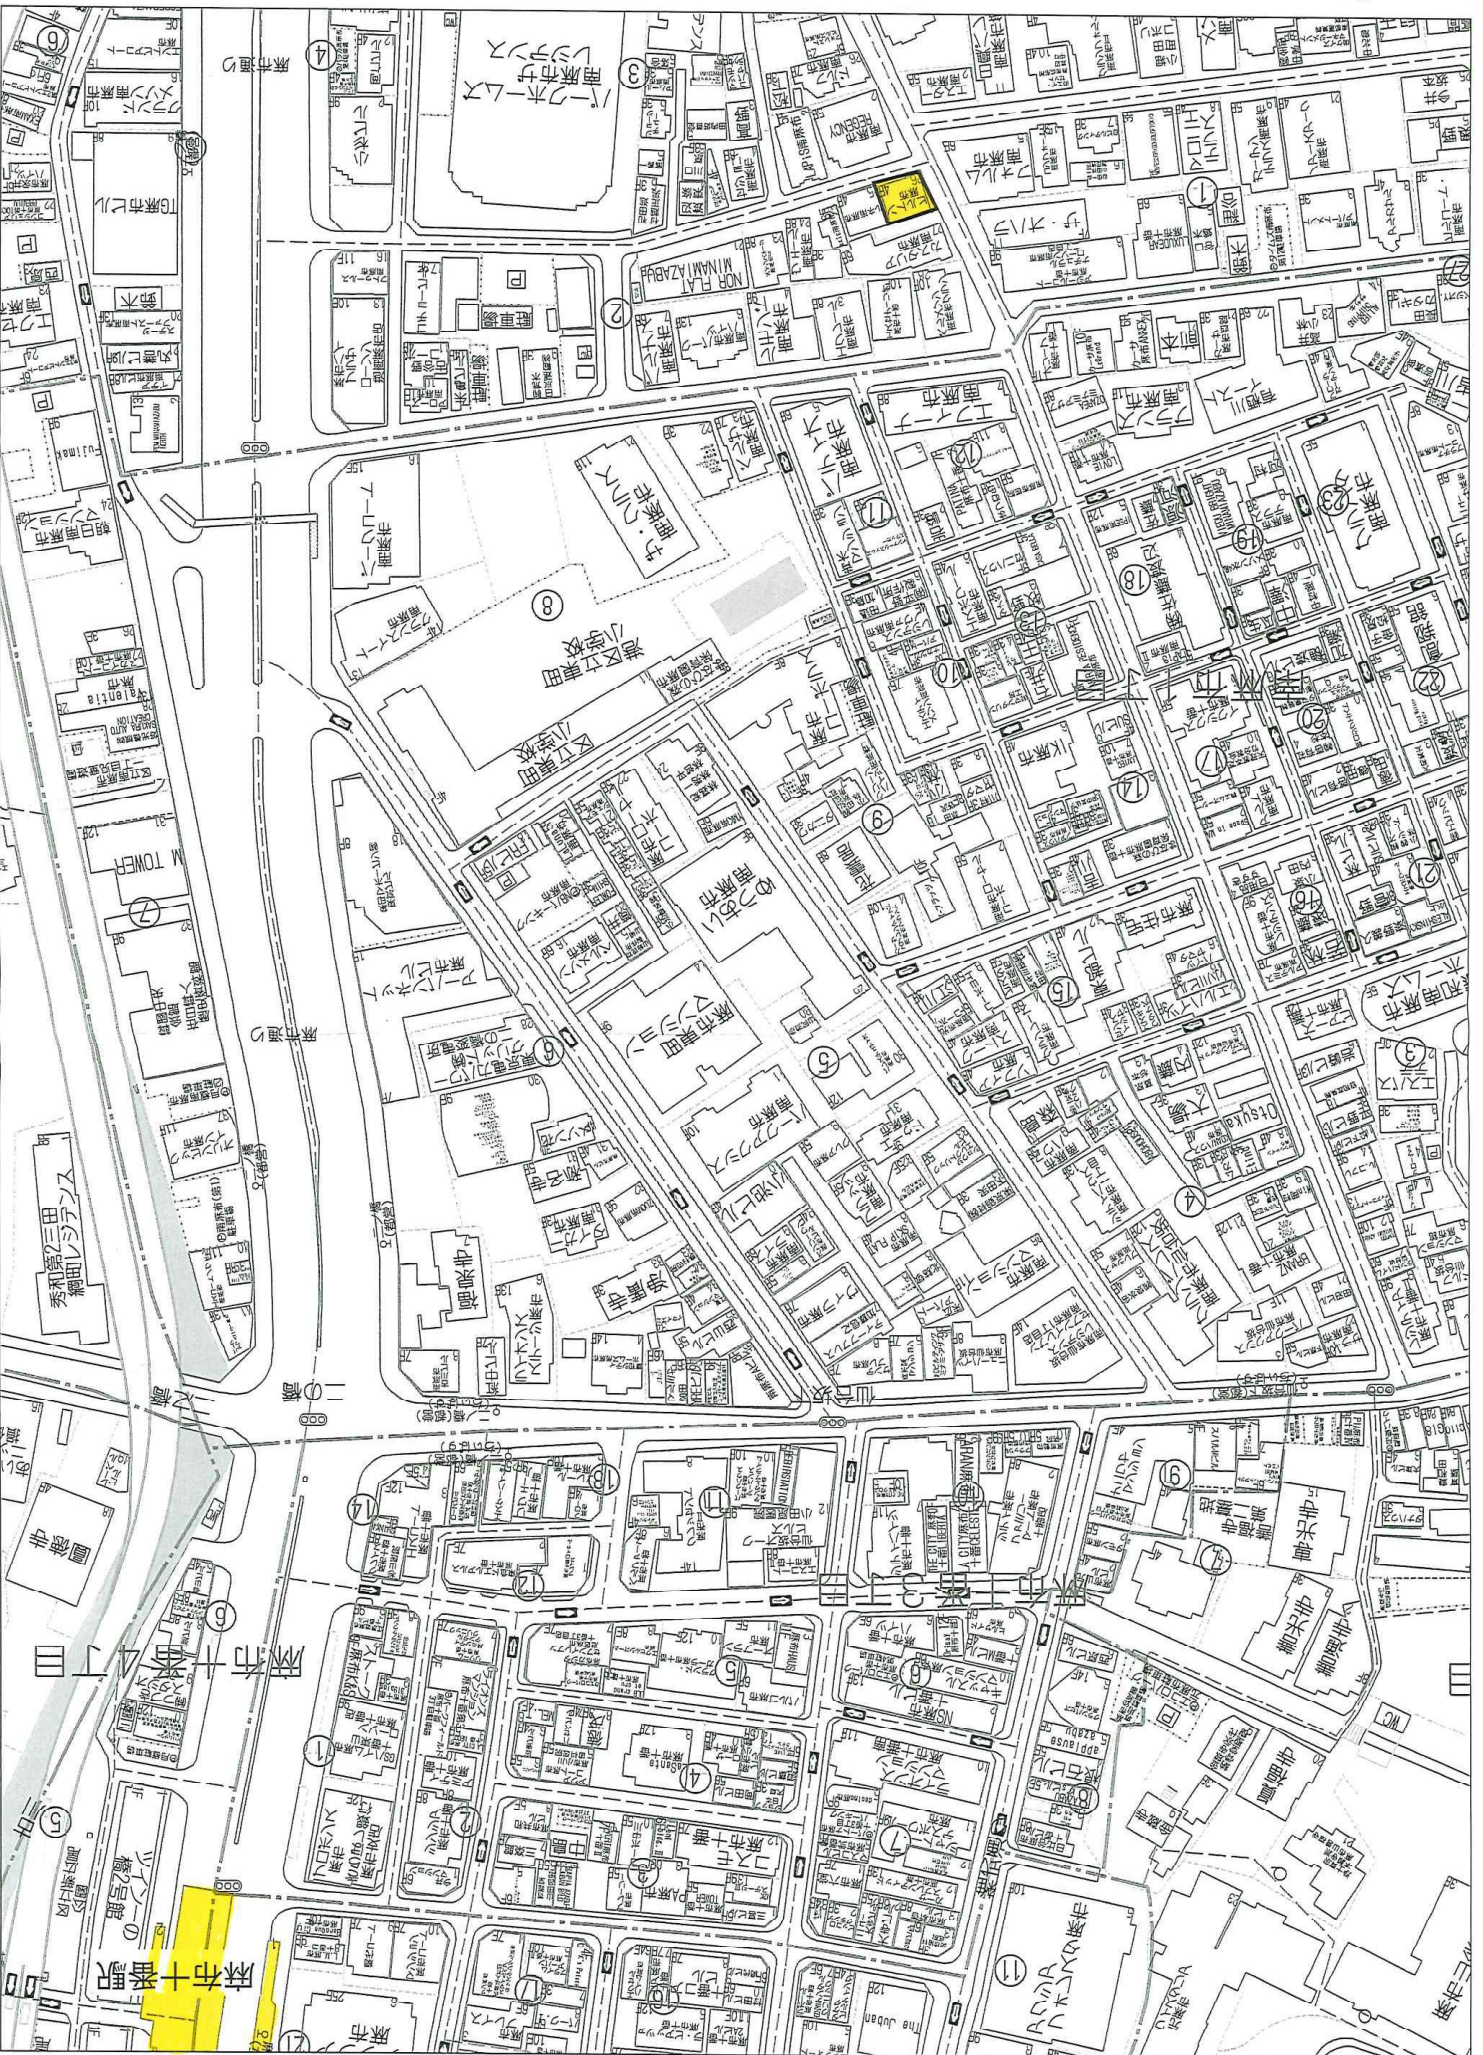

港区南麻布二丁目3番16
縮尺 1/100

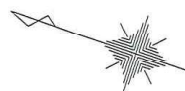

座標求積表

地 番	3-16	X _n	Y _n	(X _{n+1} - Y _n) Y _n
测 点				
K-1		-3885.487	-924.019	56676.444659
K-2		-3881.848	-8912.700	-130392.801000
K-3		-38870.857	-8915.232	-56676.989432
K-4		-38875.497	-8923.945	130630.485350
			估 面 积	257.119587
			面 积	143.5597935
			地 数	143.55
			坪 数	43.42

座標リスト

測 點 名	X	Y	座 標
I-1	-38890.495	-8927.875	
I-2	-38865.296	-8841.264	
I-3	-38874.800	-8874.125	
	-38872.612	-8930.942	

≈ T-2 鋁

T-3 鋁

作成年月日	令和 5 年 12 月 12 日
-------	------------------

新宿区西新宿7丁目15番10-202号
土地家屋調査士法人 北山総合事務所

社員 土地家屋調査士 北山雅章

登録番号 01-0046号 TEL 03-5937-3180

(縮尺係数: 0.999901)