


備考 ・現況更地渡し	
物件ルート：売主⇒当社	

万一、売却済みの場合はご容赦ください。

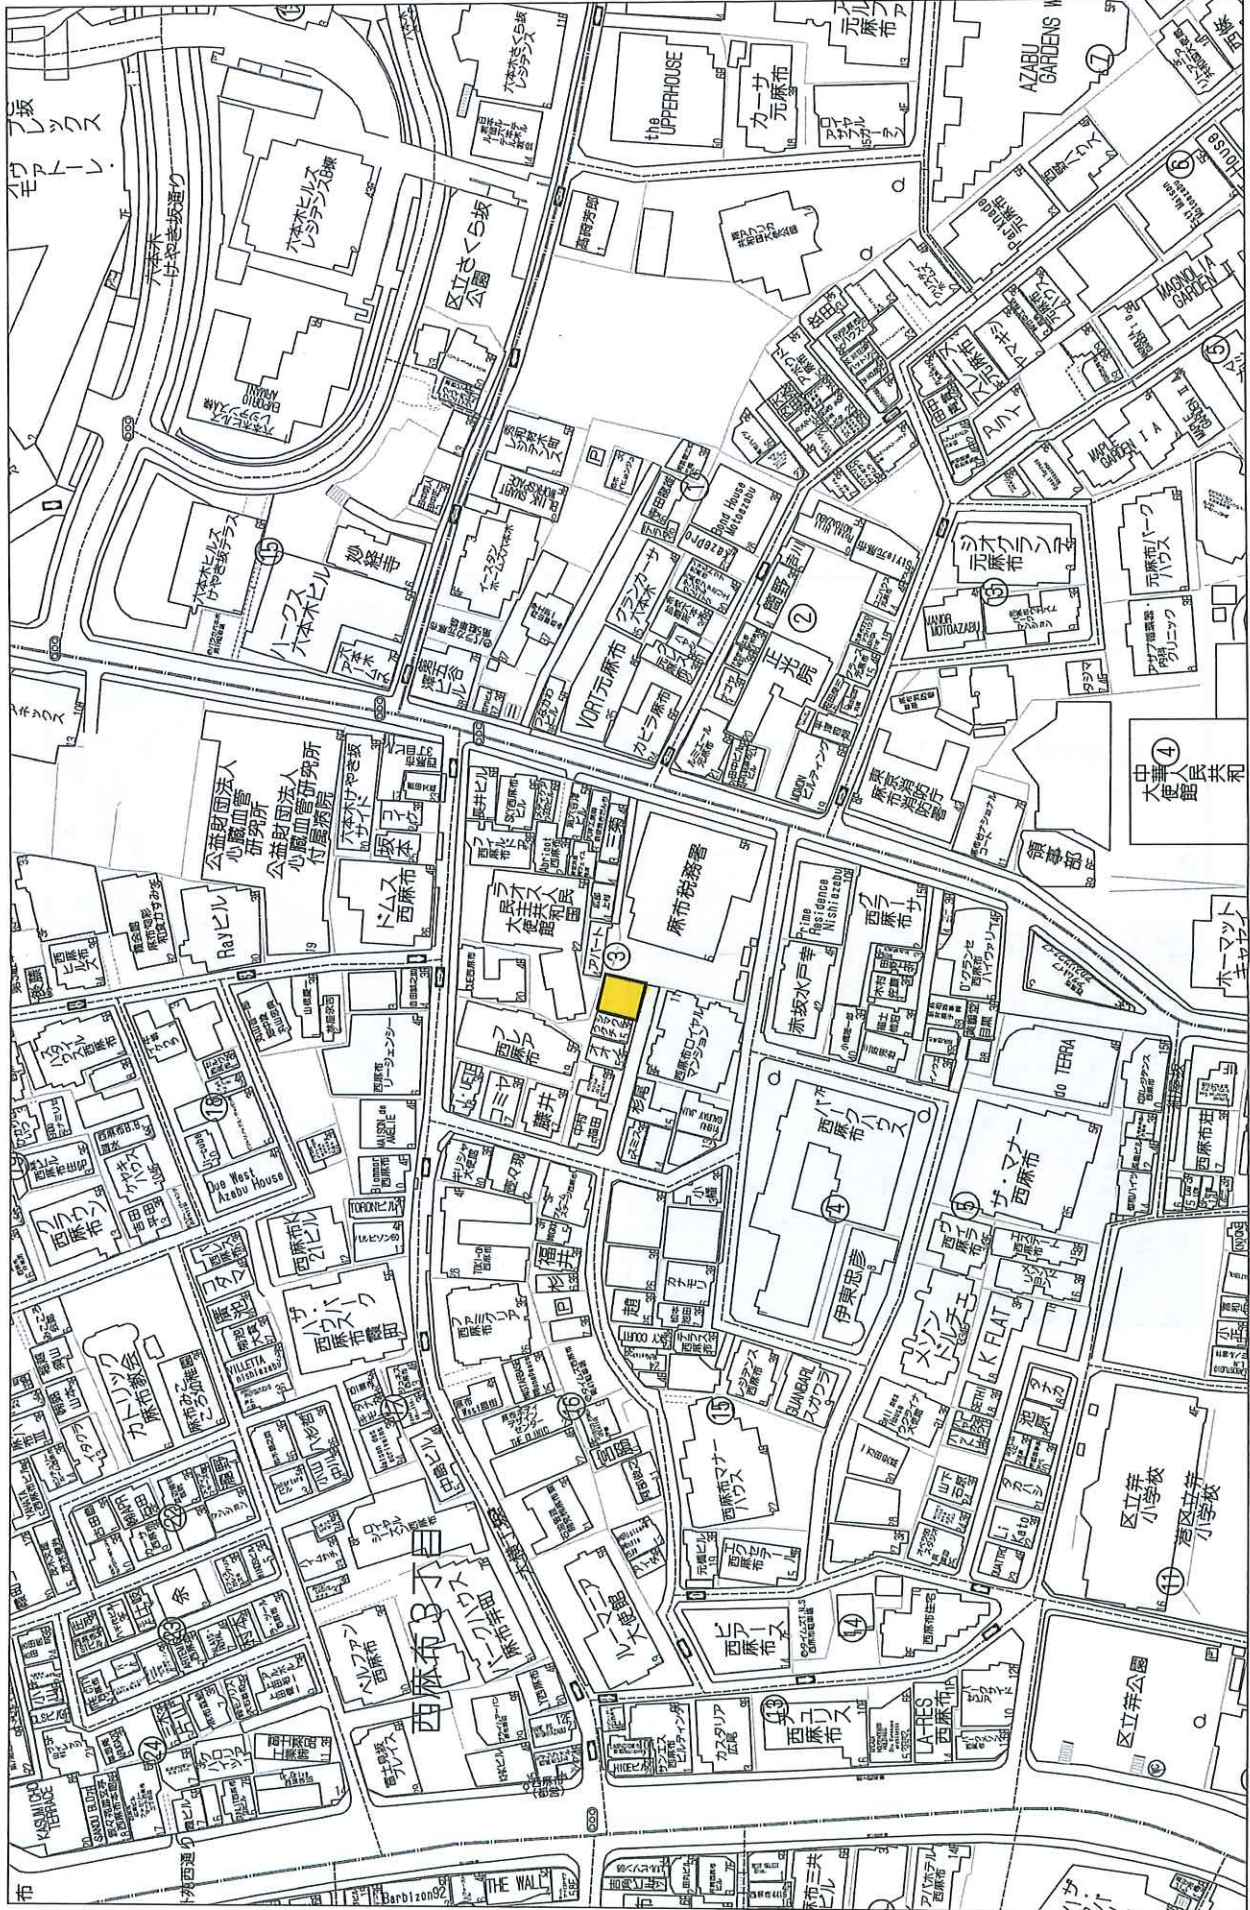

4 6-6






西麻布3丁目

請 求 部 分	所 在	港区西麻布三丁目					地 番	2番21		
出 力 縮 尺	1/600	精 度 区 分		座 標 系 号 又 是 記 号		分 類	地図に準ずる図面		種 類	旧土地台帳附属地図
作 成 年 月 日	昭和59年10月31日				備 付 年 月 日 (原図)			補 事 記 項		



1-1

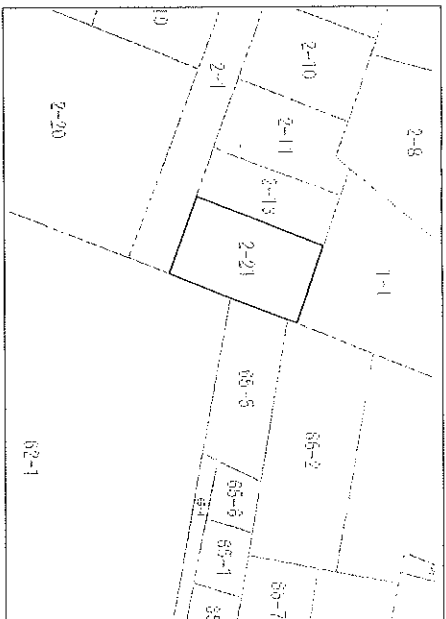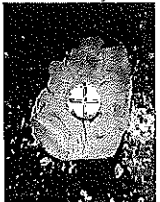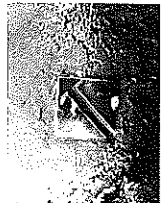

公図等し S=1/600

2-13

2-21

62-1

65-5

FA76

FA77

法42条1項5号道路

2-1

4.000

4.000

4.000

全図幅A

全図幅B

全図幅C

点名	X座標	Y座標
全図幅A	85,520	110,425
全図幅B	94,131	122,036
全図幅C	61,506	161,425

地番	2-21	2-21	2-21	2-21
NO	X ₀	Y ₀	Y ₀ +ΔY ₀ -1	X ₀ -(Y ₀ +ΔY ₀ -1)
FA70	104,834	153,232	-10,844	-118,135,866
FA76	94,830	151,632	9,365	94,825,850
FA77	93,435	153,232	12,232	114,435,850
FA78	103,916	163,834	0,209	321,100,44
CT1	105,483	163,996	-1,418	-148,546,534
FA79	107,394	164,476	-10,304	-110,587,776
合計			-306,936,622	
合計面積			154,979,110	m ²

水準表

所在地番 港区西麻布三丁目2番21

測設年月日 令和4年7月14日

作成年月日 令和5年4月3日

作成者 東京都港区西麻布三丁目13番1-1 土地家屋調査士 古屋 貴

TEL 03-6324-8000 登録番号

