




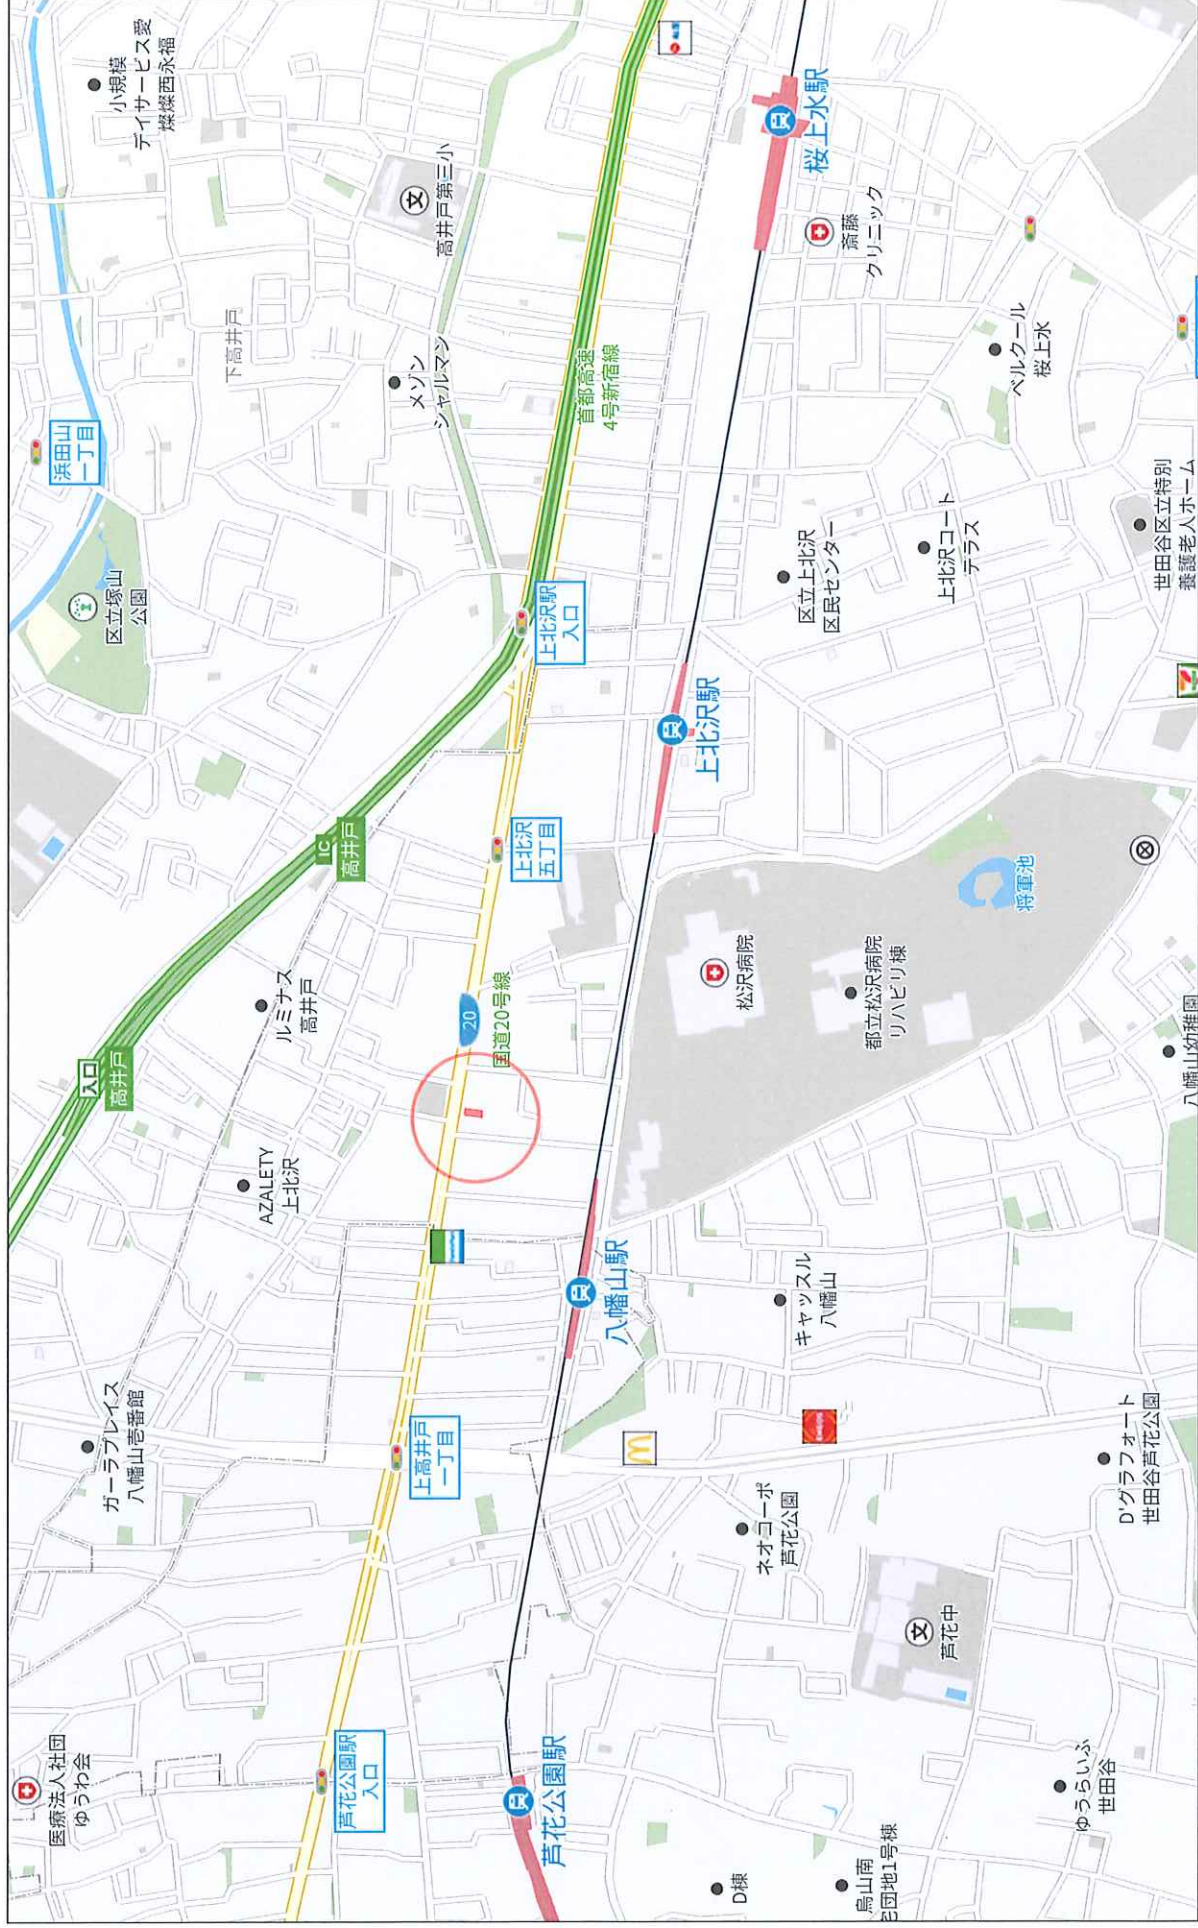

500 m

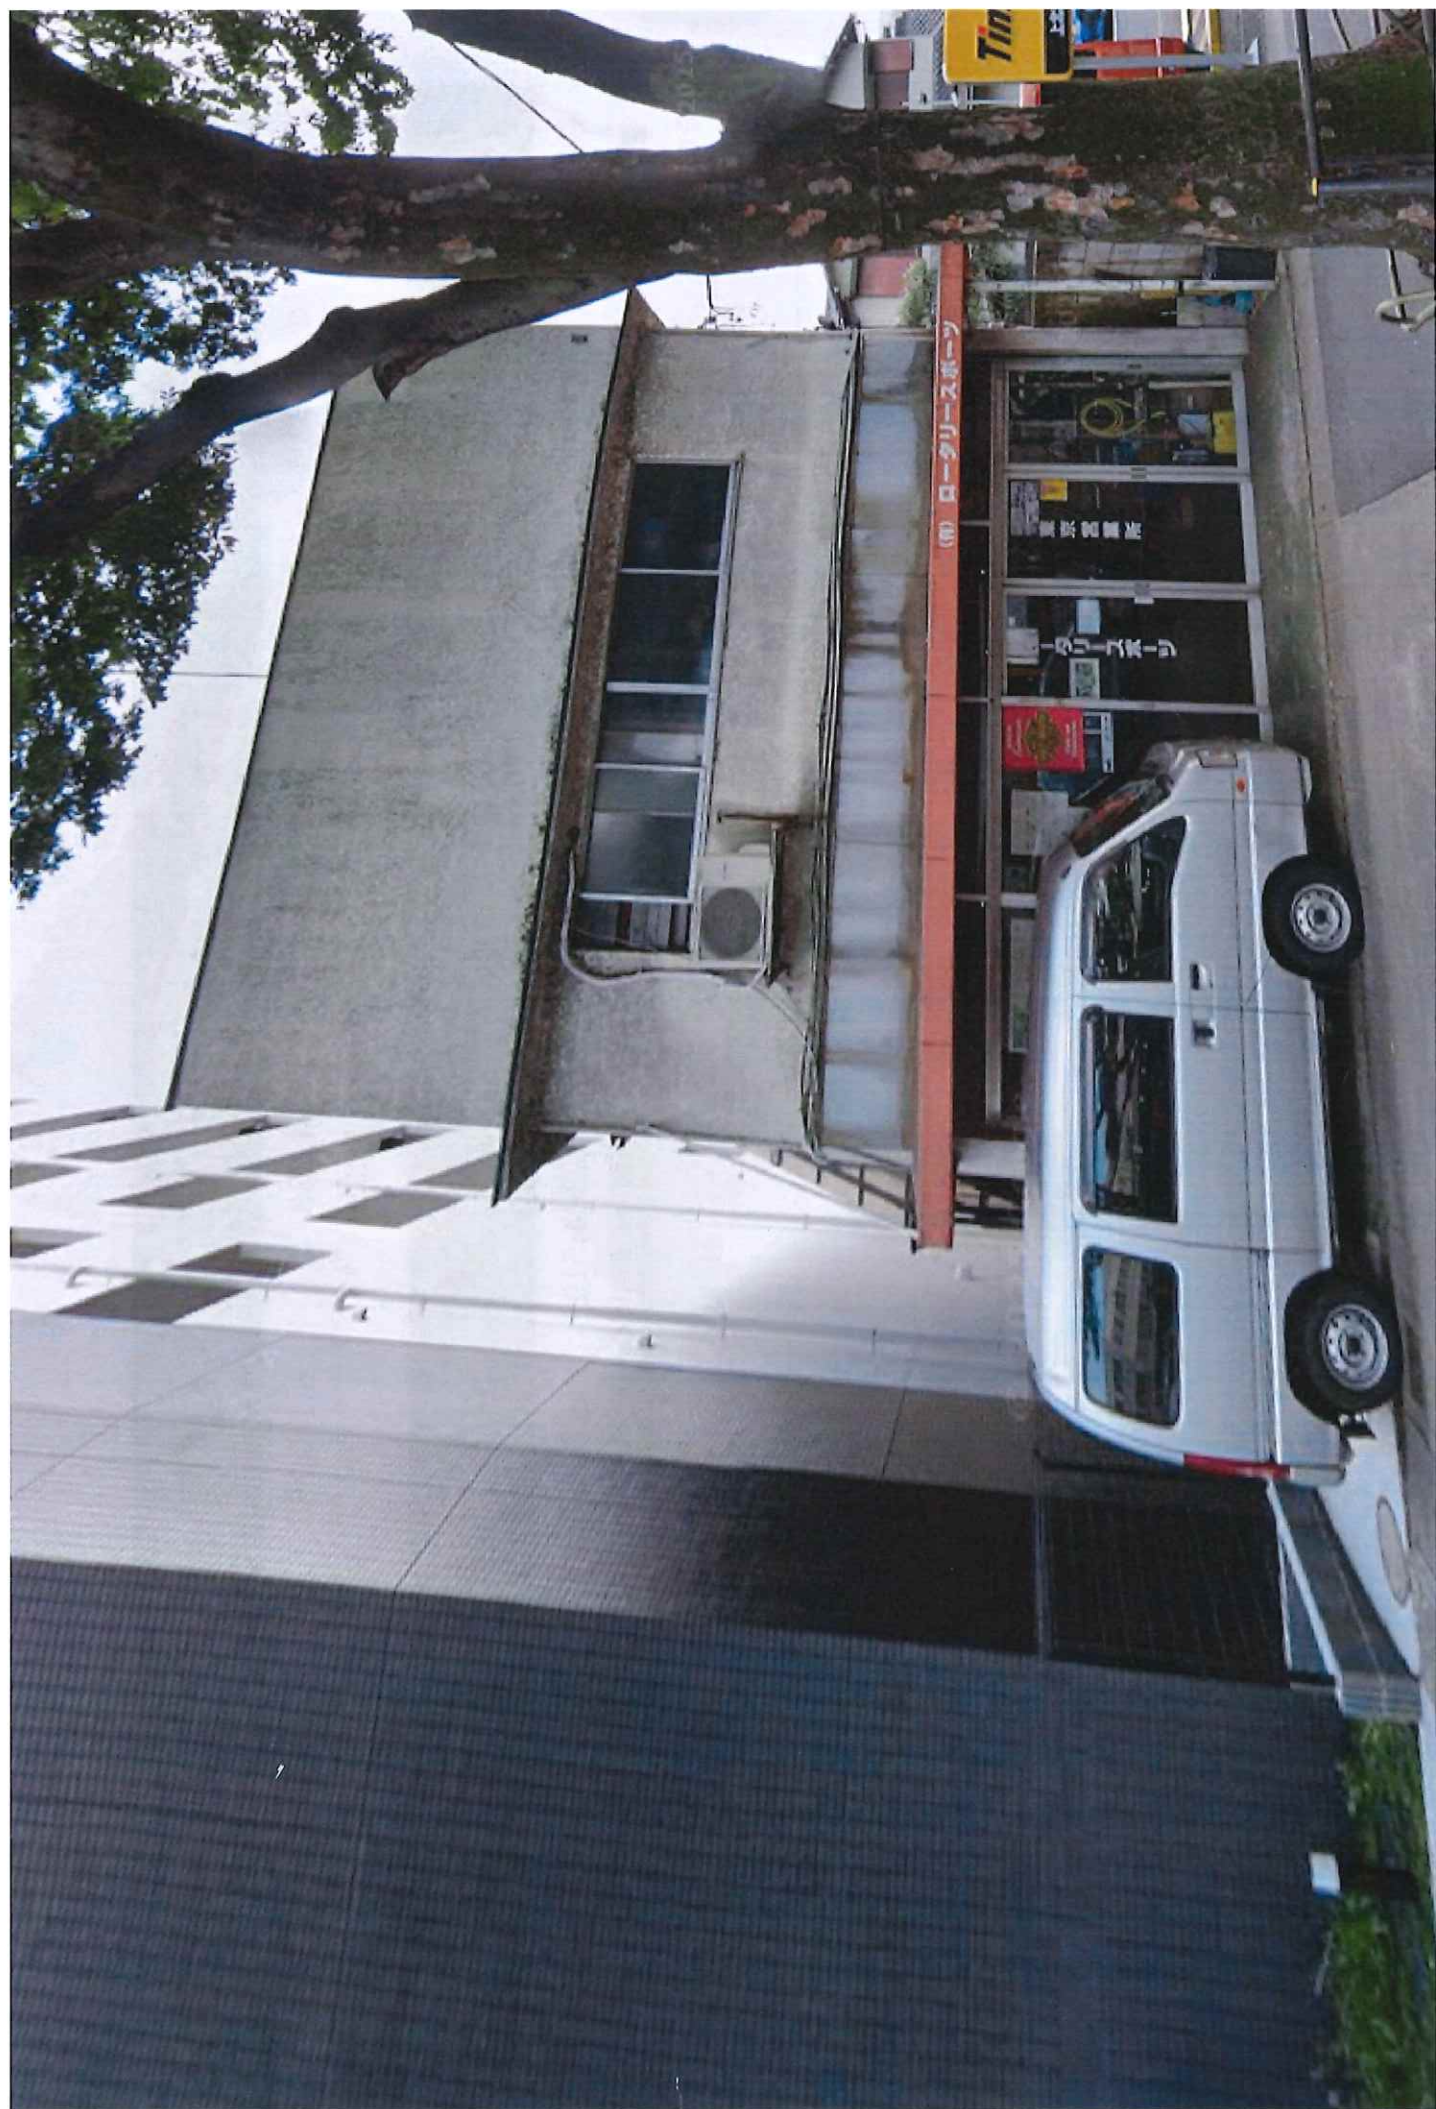

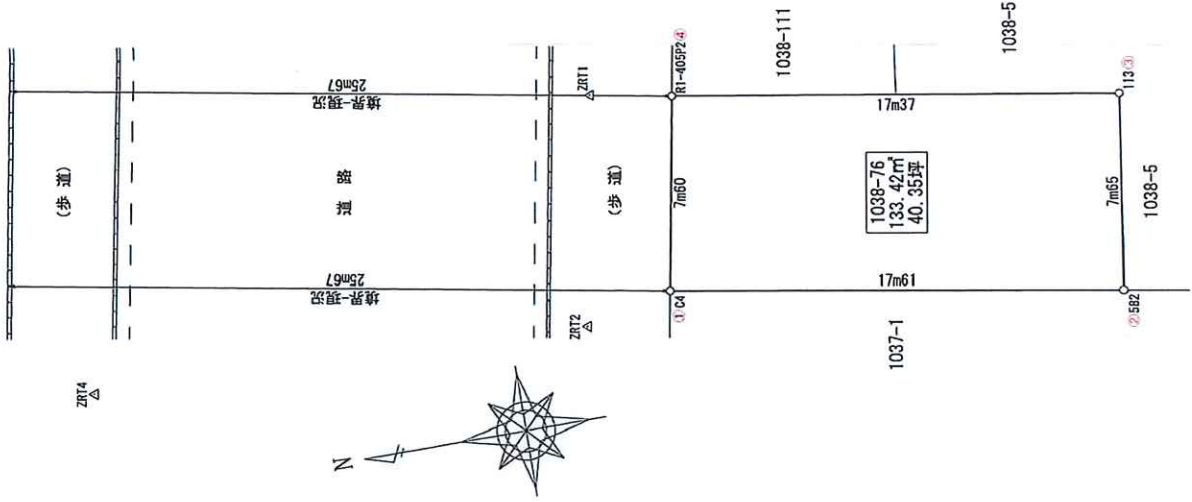


地番	1038-76	Xn	Yn	(Xn+1 - Xn-1)Yn
測点				
R1-405P2		-36458.033	-19469.582	-360070.449508
C4		-36456.677	-19477.061	311691.407183
582		-36474.036	-19480.025	360263.582350
113		-36475.171	-19472.455	-311617.697365
		価面積	266.842660	
		面積	133.4213300	
		地積	133.42	m²
		坪数	40.35	坪

座標	値
N O	X Y
ZRT1	-36454.854 -19468.997
ZRT2	-36453.240 -19477.877
ZRT4	-36433.972 -19477.235

※本図は、現況及び既存境界線に基づき測量したものである。

公 図 写 S = 1 : 600

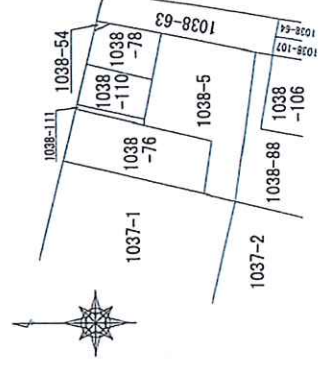

測量業者登録番号(1)-36731号

図面名称	実測図
測量年月日	令和 8年 2月 20日
作成年月日	令和 8年 3月 25日
管理番号	R7-212
実務担当者	小熊 宏幸

東京都世田谷区用型 4-9
A-Stage用型 0.6
株式会社RISEランドサーベイ
代表取締役 瀬尾 和樹
TEL 03(6447)9035

調査機関 東京 法務局 世田谷出張所
調査年月日 令和 8年 1月 27日