



|   |                                           |                                 |           |                   |   |
|---|-------------------------------------------|---------------------------------|-----------|-------------------|---|
| 用途   | 空物件（一棟）・ビル（店舗・事務所）                        |                                 |           |                   |   |
| 所在地   | 住居表示                                      | 東京都新宿区高田馬場3-46-25               |           |                   |   |
|   | 地番                                        | 東京都新宿区高田馬場3-563-2               |           |                   |   |
| 交通   | 東京メトロ東西線 落合駅 徒歩8分 / 西武鉄道新宿線 下落合駅 徒歩9分     |                                 |           |                   |   |
| 地積   | 640.48 m <sup>2</sup> (193.74 坪) 公簿       |                                 |           |                   |   |
| 価格   | 32億1000万円 (税込)                            |                                 |           |                   |   |
| 地目   | 宅地                                        | 用途地域                            | 商業地域      |                   |   |
| 容積率   | 500%                                      |                                 | 建蔽率       | 80%               |   |
| 都市計画法   | 市街化区域                                     |                                 |           |                   |   |
| 防火指定   | 防火地域                                      |                                 | 高度指定      | 40m高度地区           |   |
| 日影規制   |                                           |                                 | 都市計画      | 無・有（            ） |   |
| その他   | 第2種中高層階住環境保全地区                            |                                 |           |                   |   |
| 道路   | 南西側約23m（公道） / 西北側約4m（公道） / 東南側約4.1～5m（私道） |                                 |           |                   |   |
| 道路負担   |                                           |                                 |           |                   |   |
| 現況   | 空                                         | 築年                              | 平成04年 2月築 | 検済                | 有 |
| 建物   | 構造                                        | 鉄骨鉄筋コンクリート造 10階 地下1階            |           |                   |   |
|   | 延床面積                                      | 3634 m <sup>2</sup> (1099.28 坪) |           |                   |   |
| 引渡し   | 2026年12月1日以降                              |                                 | 施工会社      |                   |   |
| 備考<br>・ 南西及び南東側一部に接する道路は都市計画道路（補助第74号線：計画決定）<br>となりますが、本物件接道部分は拡幅芙蓉エリアに該当しており利用上の制限なし<br>倍内示の届出も不要となります<br>・ 2025年4月バリューアップ工事实施済<br>・ 不動産鑑定評価額3,130,000,000円税抜 |                                           |                                 |           |                   |   |

万一、売却済みの場合はご容赦ください。

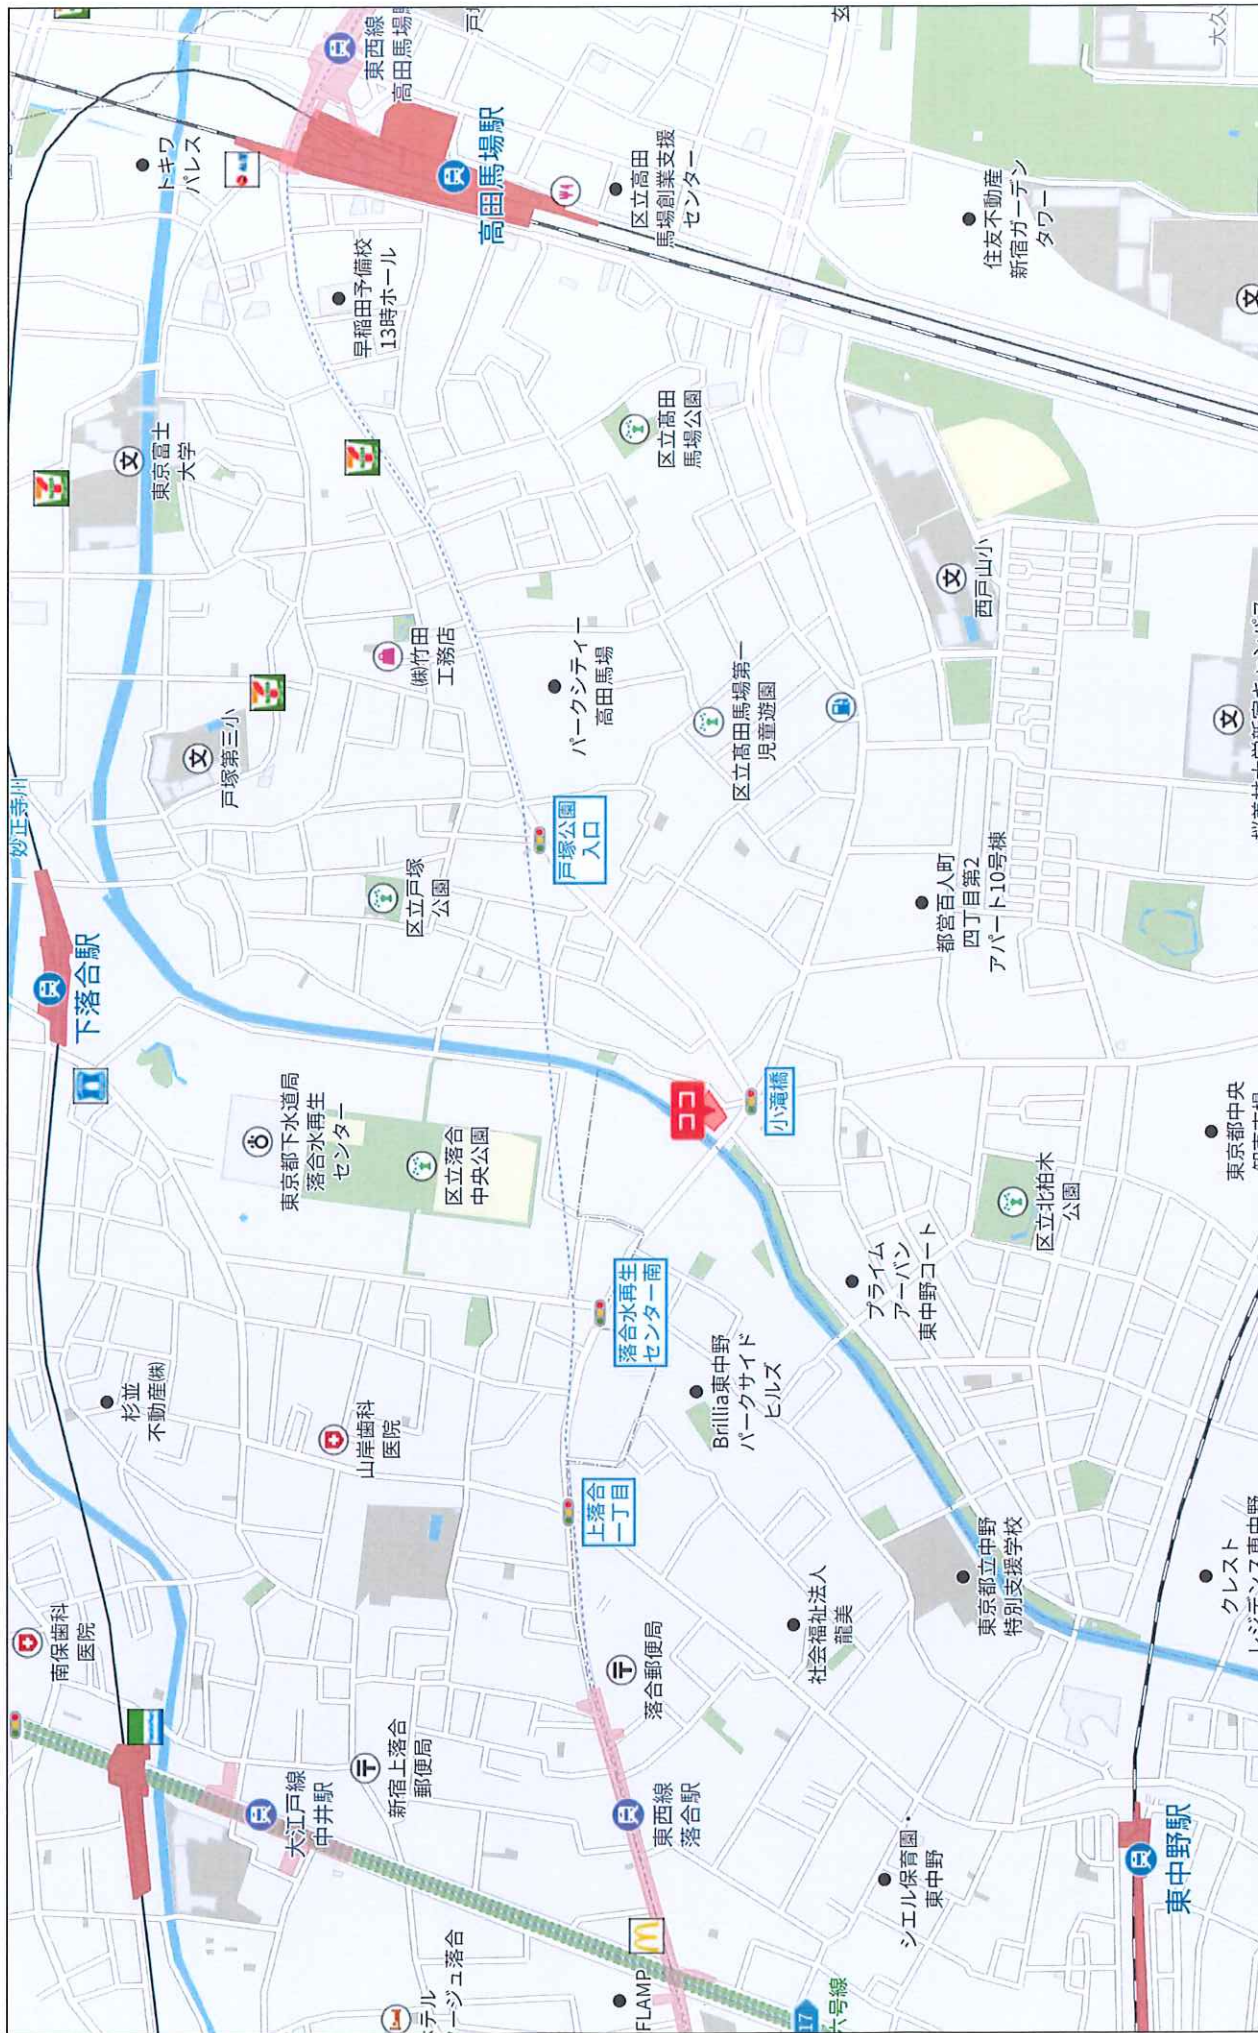

280m



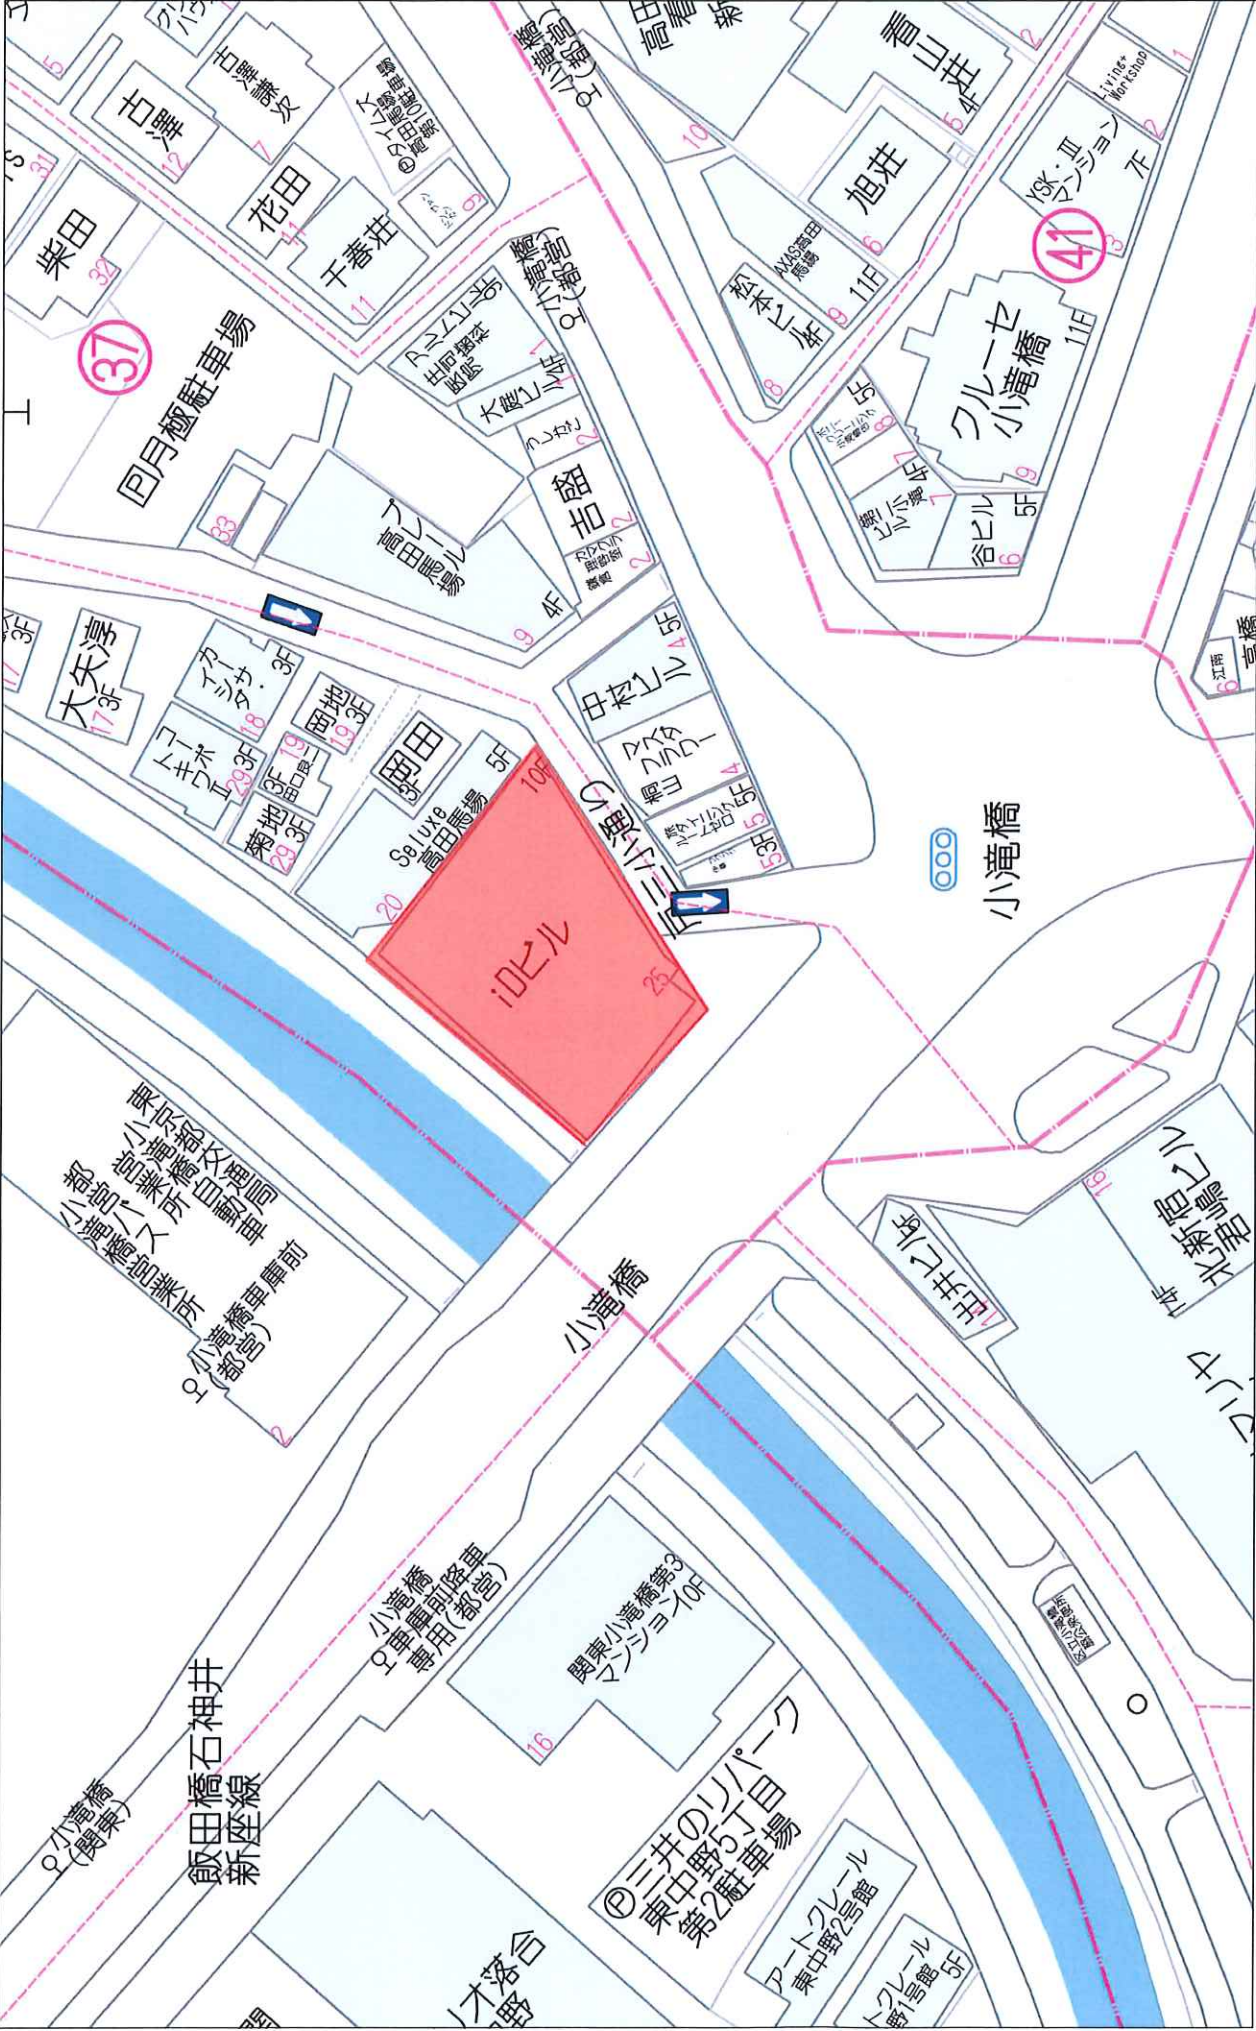

## 高田馬場空ビル 面積表

| 階数  | 専有面積                   |         | 用途     | 備考 |
|-----|------------------------|---------|--------|----|
|     | m <sup>2</sup>         | 坪       |        |    |
| B1  | —                      | —       | 機械式駐車場 |    |
| 1F  | 354.80m <sup>2</sup>   | 107.32坪 | 事務所    |    |
| 2F  | 403.56m <sup>2</sup>   | 122.07坪 | 事務所    |    |
| 3F  | 199.44m <sup>2</sup>   | 60.33坪  | 事務所    |    |
| 4F  | 199.44m <sup>2</sup>   | 60.33坪  | 事務所    |    |
| 5F  | 192.92m <sup>2</sup>   | 58.35坪  | 事務所    |    |
| 6F  | 199.44m <sup>2</sup>   | 60.33坪  | 事務所    |    |
| 7F  | 199.44m <sup>2</sup>   | 60.33坪  | 事務所    |    |
| 8F  | 199.44m <sup>2</sup>   | 60.33坪  | 事務所    |    |
| 9F  | 202.53m <sup>2</sup>   | 61.26坪  | 事務所    |    |
| 10F | 199.44m <sup>2</sup>   | 60.33坪  | 事務所    |    |
| 合計  | 2,350.45m <sup>2</sup> | 711.01坪 |        |    |

※機械式駐車場全42台中、5台契約中(外部契約者)。

## 固定資産税・都市計画税

12,588,288円

## 令和8年度固都税額内訳

|    | 固定資産税      | 都市計画税      |
|----|------------|------------|
| 土地 | 3,412,779円 | 731,309円   |
| 建物 | 6,954,047円 | 1,490,153円 |

・建物管理業務委託契約は、原則承継させて頂きたく宜しくお願い致します。

・当資料記載の各種情報につきましては、作成日時点でお客さまに不測の損害・不利益などが発生しないよう適切に努力し、最新かつ正確な情報を記載するよう注意を払っておりますが、その内容の完全性、正確性、有用性などについて保証をするものではありません。


当資料に掲載した内容については、提出時点における概算数値・概要となっており、将来にわたり保証するものではない事を予めご承知下さい。

また、ご検討者様には詳細資料の開示を致しますので、別途ご確認の程、お願いいたします。





イ 557-16      ハ 563-9  
ロ 563-12      ニ 566-7

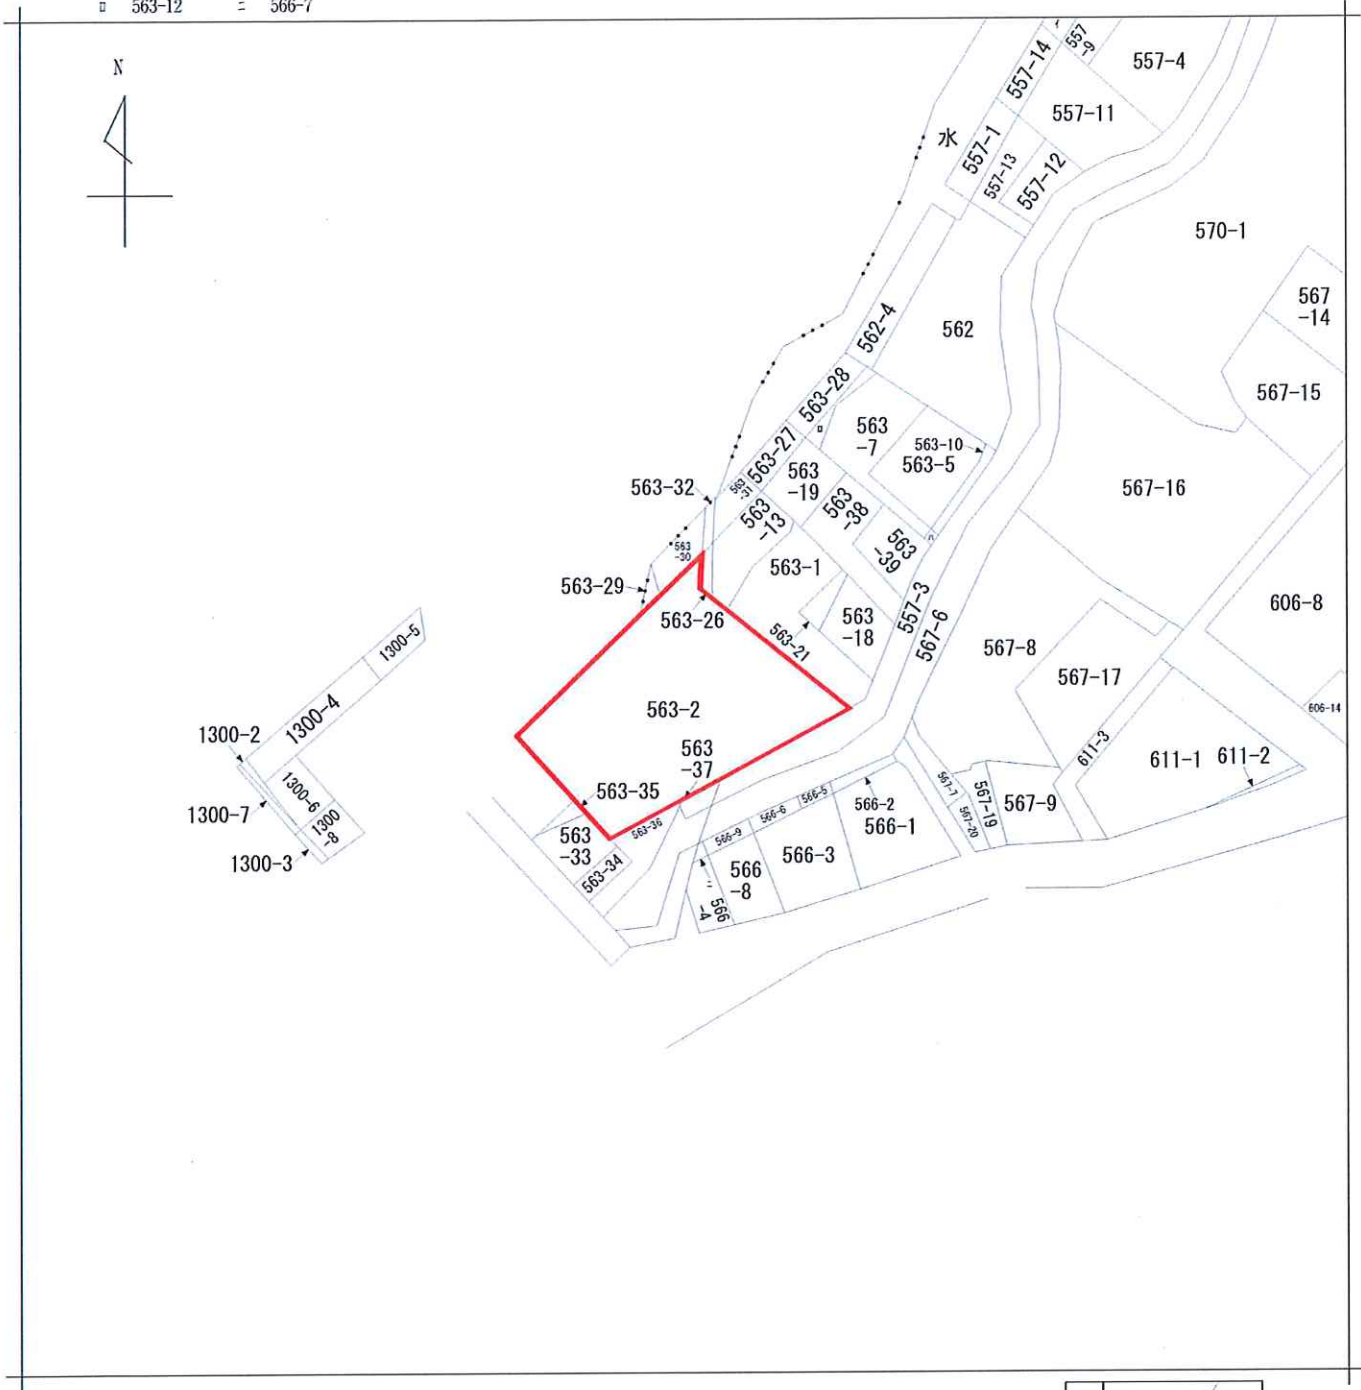


|       |       |            |  |                   |               |    |          |      |    |           |
|-------|-------|------------|--|-------------------|---------------|----|----------|------|----|-----------|
| 請求部分  | 所在    | 新宿区高田馬場三丁目 |  |                   |               | 地番 | 563番2    |      |    |           |
| 出力縮尺  | 1/600 | 精度区分       |  | 座標系<br>番号又は<br>記号 |               | 分類 | 地図に準ずる図面 |      | 種類 | 旧土地台帳附属地図 |
| 作成年月日 |       |            |  |                   | 備付年月日<br>(原図) |    |          | 補記事項 |    |           |





HC32-1B 金属纸

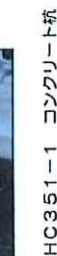

HC350-1 コンクリート杭




AP6 フルト源



AP5 53



AS16 #313

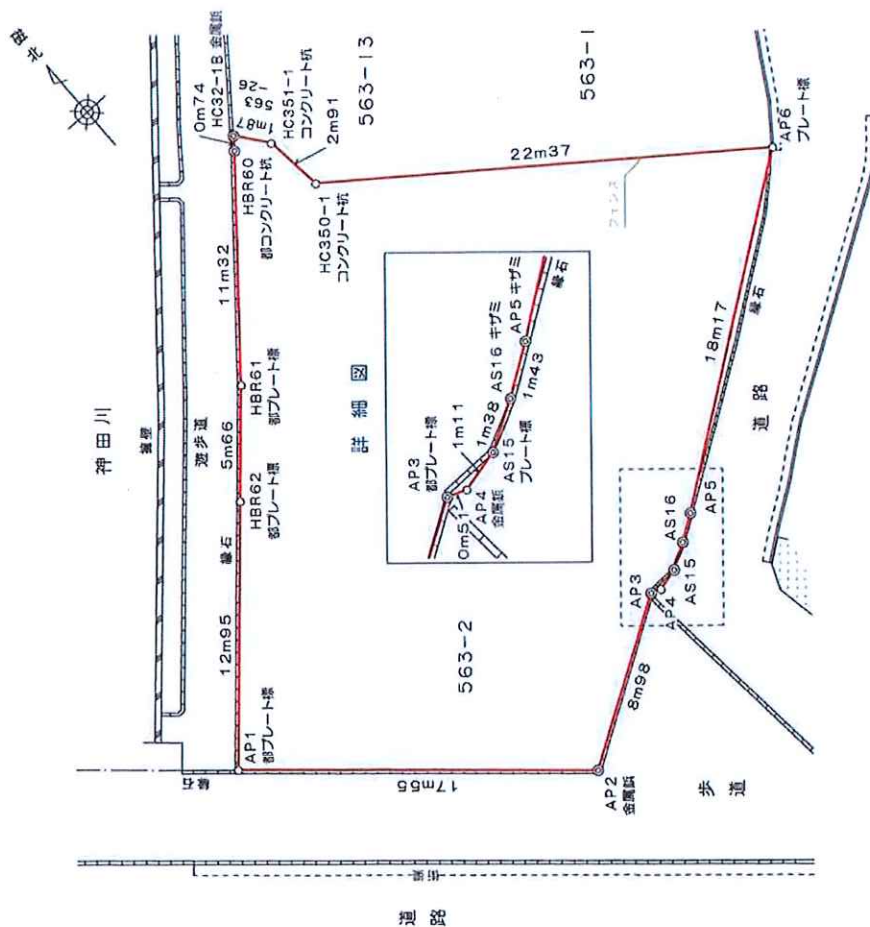

| 波 源   | NO      | $\chi_n$ | $\gamma_n$ | $\gamma_n H_n \gamma_n -$ | $\chi_n \cdot (\gamma_n H_n - \gamma_n)$ |
|-------|---------|----------|------------|---------------------------|------------------------------------------|
| 553-2 |         |          |            |                           |                                          |
|       | HC32-1B | 123.869  | 123.102    | -1.369                    | -196.85921                               |
|       | HBR60   | 123.305  | 122.648    | -7.735                    | -853.764175                              |
|       | HBR61   | 115.637  | 115.367    | -11.082                   | -1207.407234                             |
|       | HBR62   | 110.443  | 111.566    | -12.484                   | -1378.770412                             |
|       | AP1     | 100.829  | 102.883    | 4.427                     | 446.369983                               |
|       | AP2     | 99.158   | 115.993    | 20.771                    | 1951.950818                              |
|       | AP3     | 83.858   | 123.054    | 6.137                     | 763.722546                               |
|       | AP4     | 93.669   | 124.130    | 1.563                     | 146.404647                               |
|       | AS15    | 93.925   | 125.217    | 2.284                     | 214.524700                               |
|       | AS16    | 94.623   | 126.414    | 2.398                     | 226.905954                               |
|       | AP5     | 95.411   | 127.615    | 15.993                    | 1525.968123                              |
|       | AP6     | 105.977  | 142.407    | 3.039                     | 322.064103                               |
|       | HC340-1 | 119.496  | 124.576    | -18.70                    | -2171.242320                             |
|       | HC351-1 | 122.395  | 124.237    | -1.474                    | -169.781324                              |
|       |         |          | 合計         | 合計                        | 合計                                       |
|       |         |          |            |                           | 648.8905620                              |
|       |         |          |            |                           | 648.89 m                                 |

| 結 題   | 要 領          | 時 間     |
|-------|--------------|---------|
| 563-2 | 648 850800 E | 19628 日 |

※AP6, AP5, AS16, AS15, AP4, AP3, AP2, AP1, HBR62, HBR61, HBR60, HC32-1Bは官民境界を兼ねる。

|        |                  |
|--------|------------------|
| 源地域の種類 | イ、日本 口、世界 (く)、任意 |
| 境界点の凡例 | ◎ 既設 ○ 新設 ◦ 表示不可 |

|     |   |    |       |
|-----|---|----|-------|
| 図面名 | 確定測量図   |    |       |
| 所在  | 新宿区高田馬場三丁目563番2                                                                                                |    |       |
| 作成日 | 平成28年2月19日   | 縮尺 | 1/250 |
| 作成者 | 東京都中央区八重洲二丁目2番1号<br>ダイヤ八重洲ビル2階<br>土地家屋調査士法人 中央グループ<br>社員 土地家屋調査士 乙坂 知秀<br>TEL 03 (6703) 0020 FAX 03 (603) 0021 |    |       |



AP2 金属板





AP3 都プレート標



AP4 金属板




AS15 プレート製

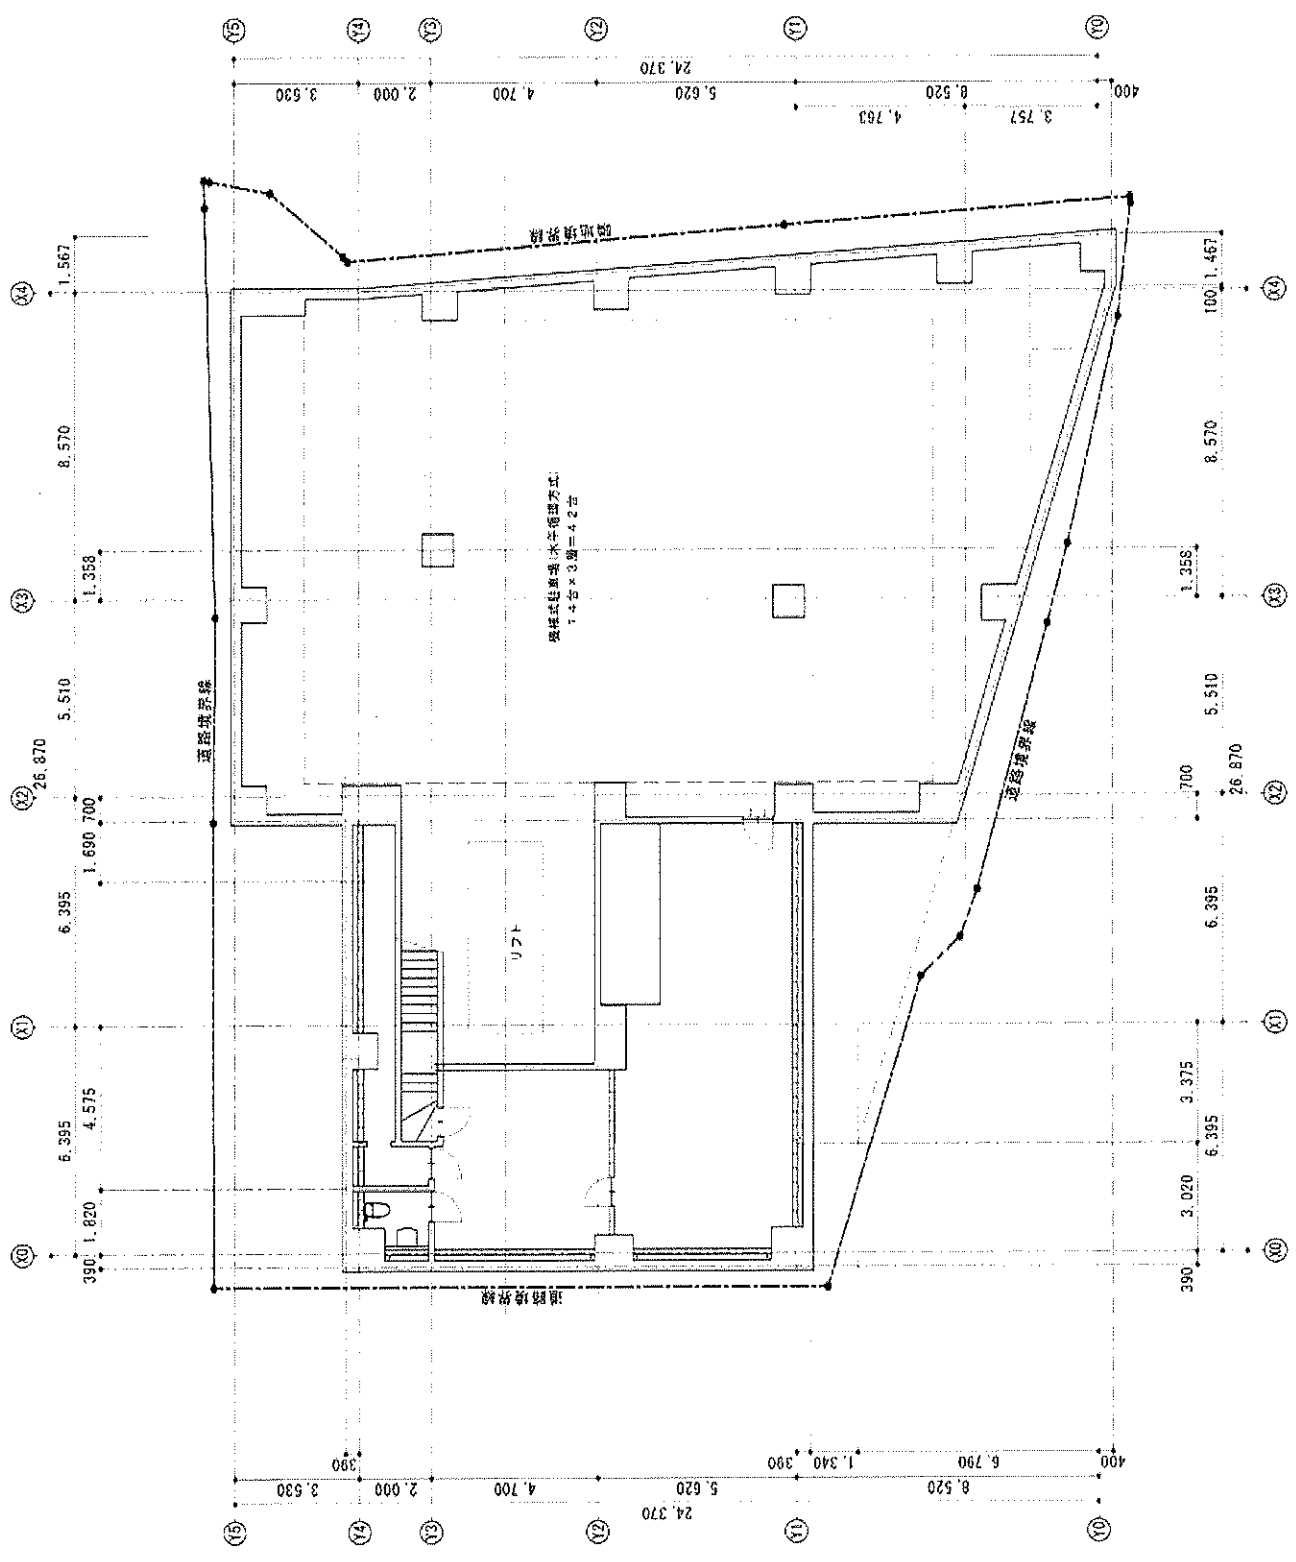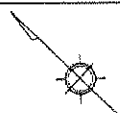

|    |  |         |       |    |    |
|----|--|---------|-------|----|----|
| 図式 |  | 縮尺      | 1:150 | 単位 | mm |
| 図名 |  | 地下1階平面図 | 改修工事  |    |    |

|    |  |                  |  |  |  |
|----|--|------------------|--|--|--|
| 図名 |  | (仮称)高田馬場空ビル 改修工事 |  |  |  |
| 縮尺 |  | 1:150            |  |  |  |
| 単位 |  | mm               |  |  |  |
| 図式 |  | 地下1階平面図          |  |  |  |



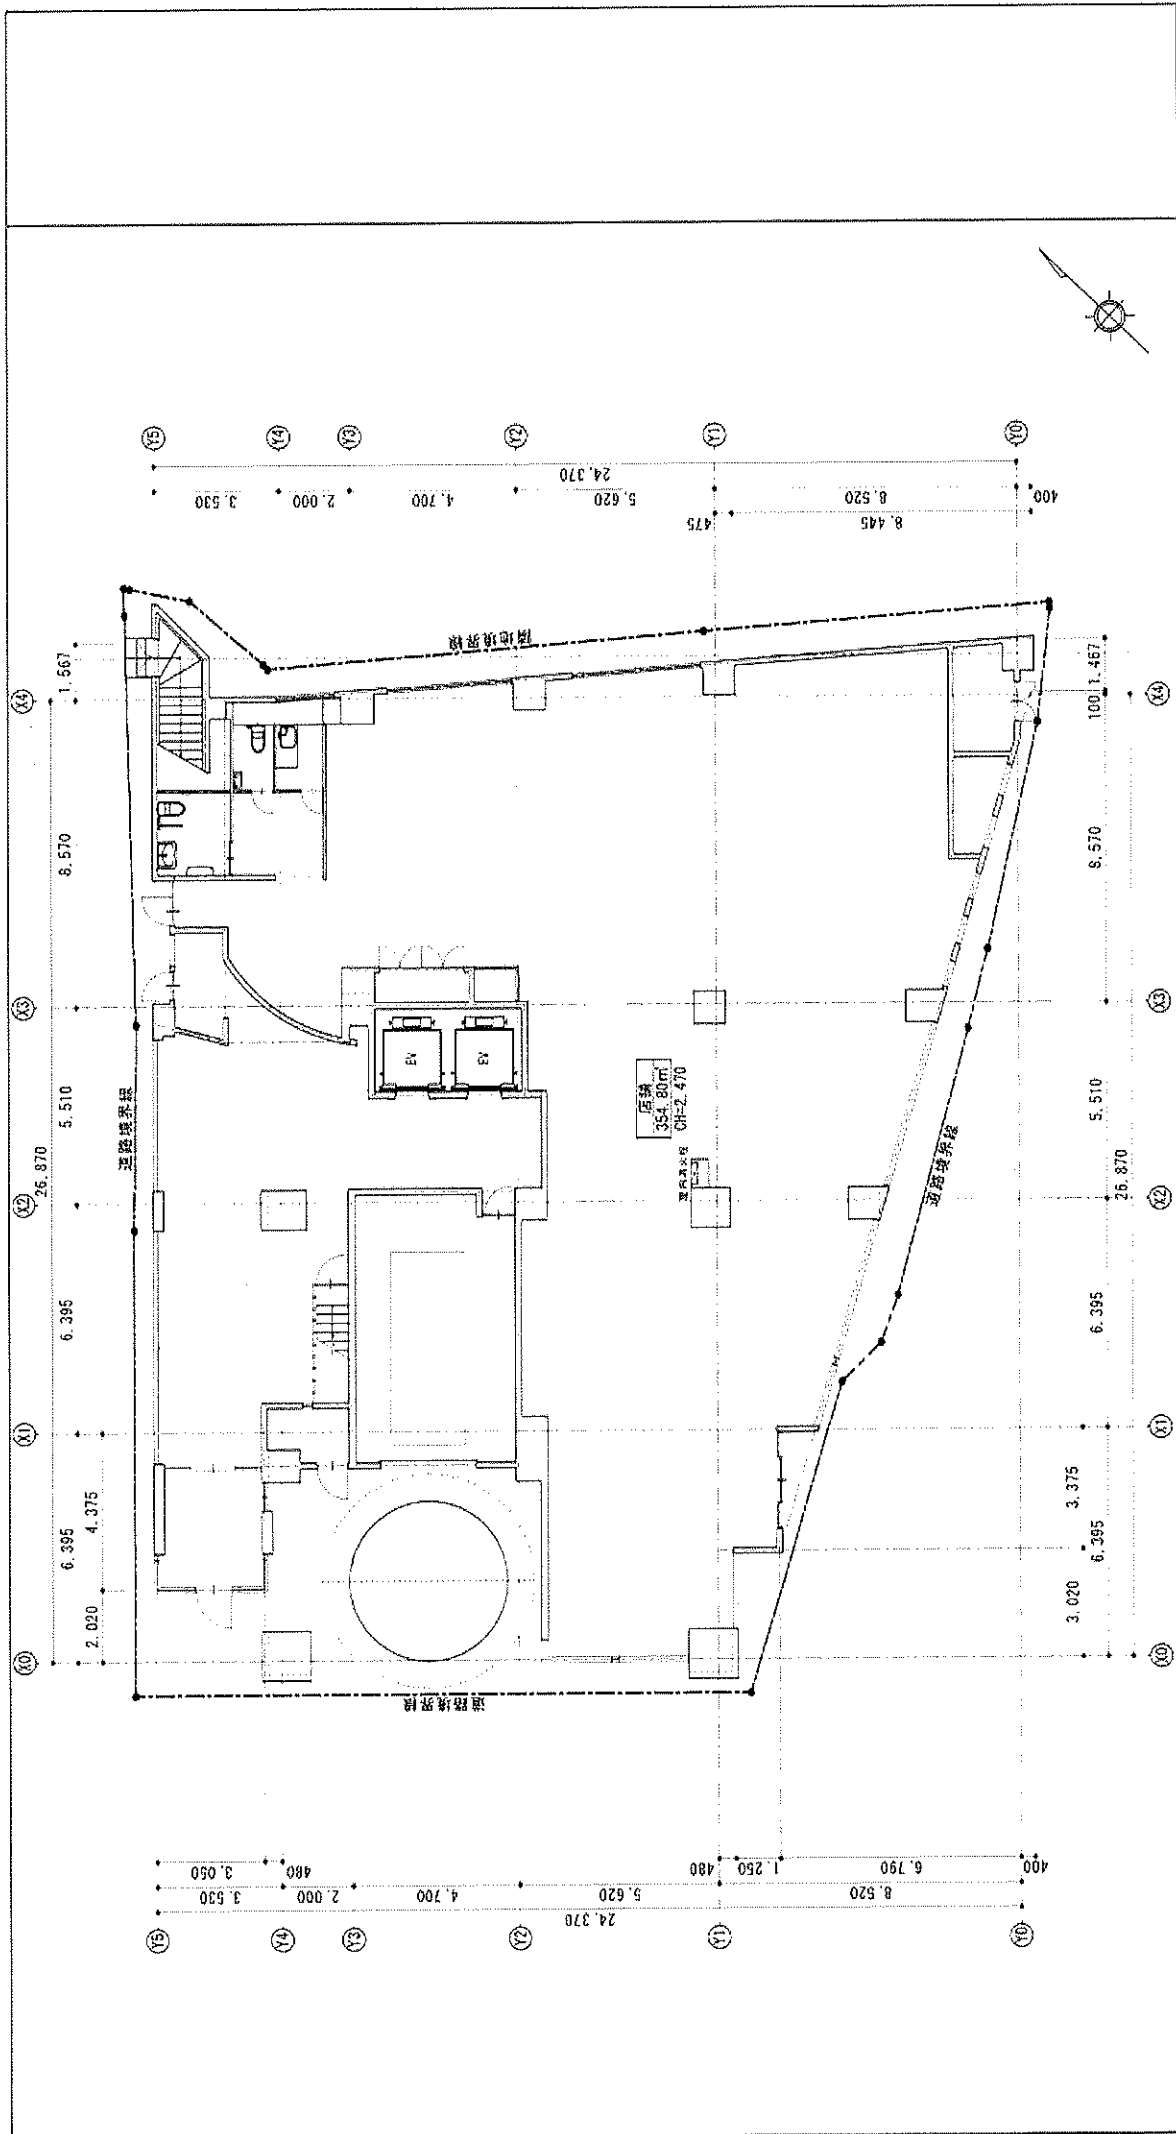

**西面A**

断面A-A' 2.460 1.390 1.600

断面B-B' 1.730 1.730 1.500

**東面A**

断面A-A' 3.70 3.70 2.50 5.30 5.30 6.30

断面B-B' 1.300 5.60 1.40 1.40 1.20 1.40 1.300 2.890 1.300 1.40 1.350 2.240 2.020

**西面B**

断面A-A' 1.700 1.05 1.700 2.010 1.05 2.010

断面B-B' 1.745 700

**東面B**

断面A-A' 1.700 1.05 1.700 2.010 1.05 2.010

断面B-B' 1.745 700

換地計算 居室面積  $\times 1/50 = 354.80 \times 1/50 = 7.097$

有効開口 8.74m  $> 7.097m$  ...OK

縮尺 1 : 150

図面枚数 45

図面内容 25/00.00

設計者 (仮称) 高田馬場ビル 改修工事

図面番号 A-00
















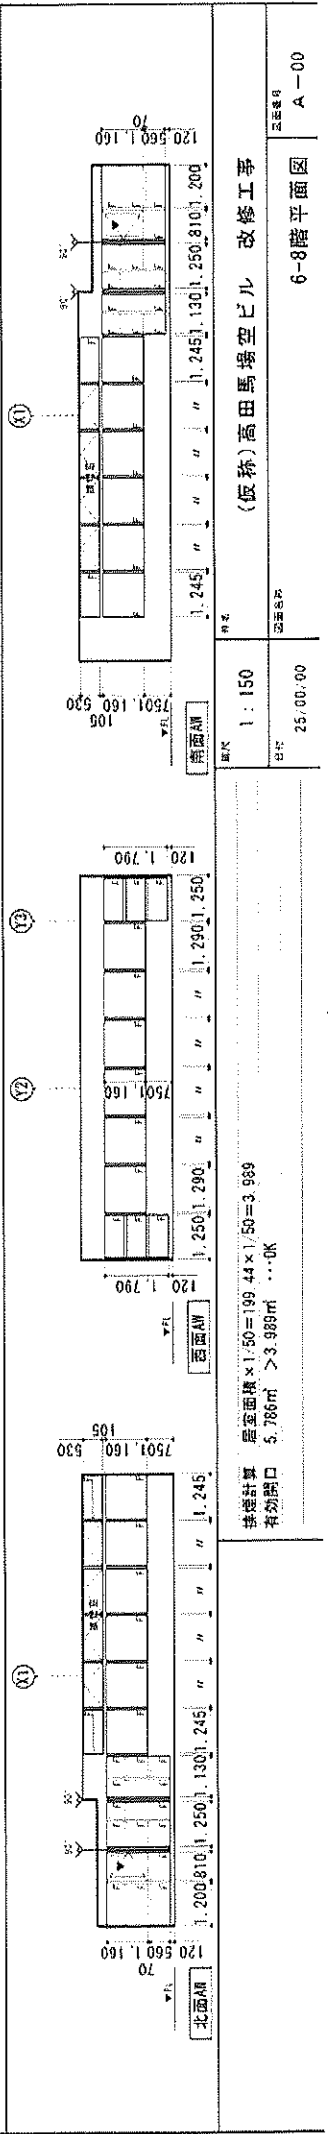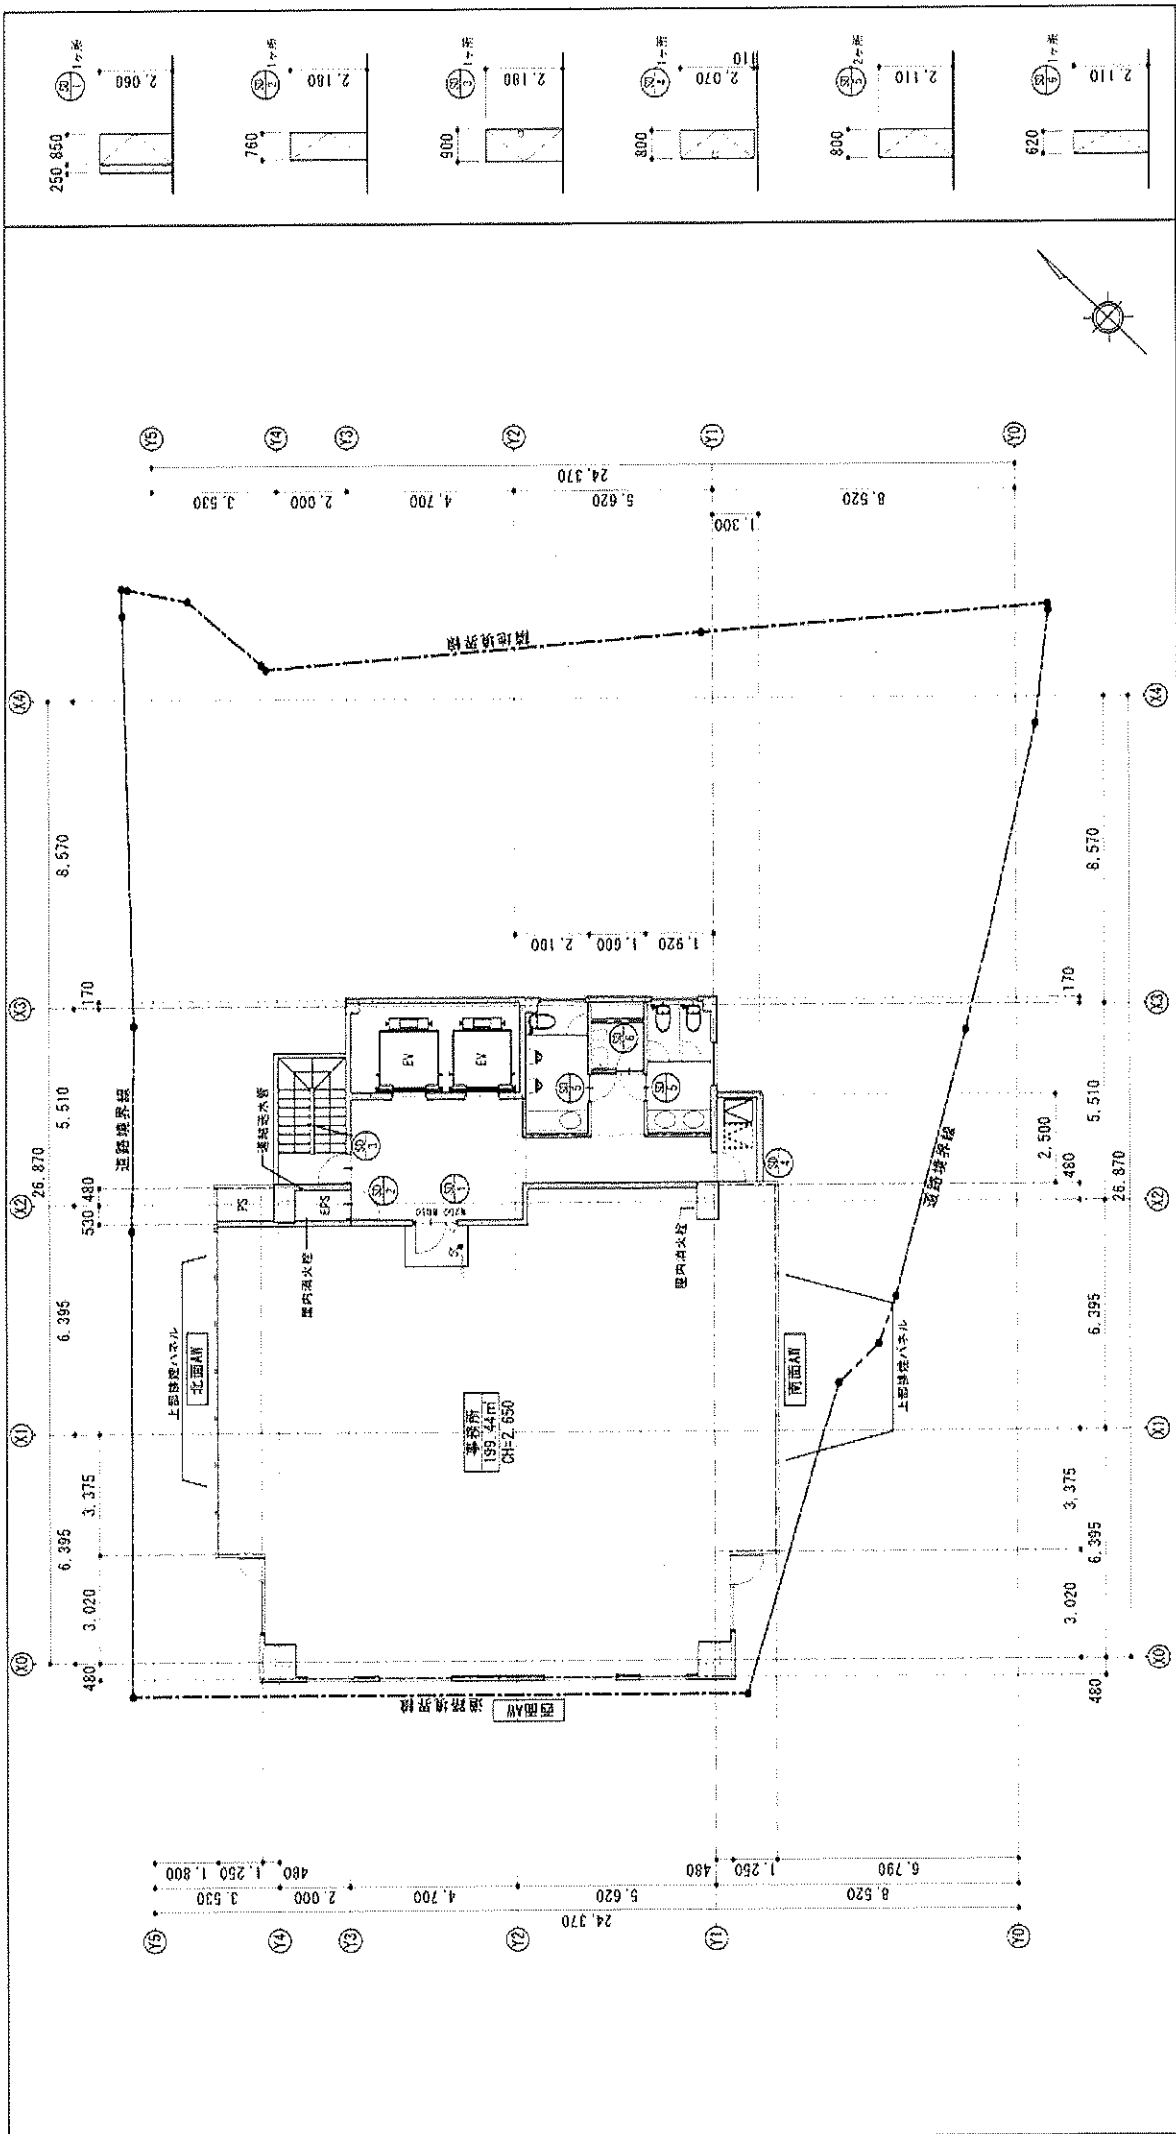







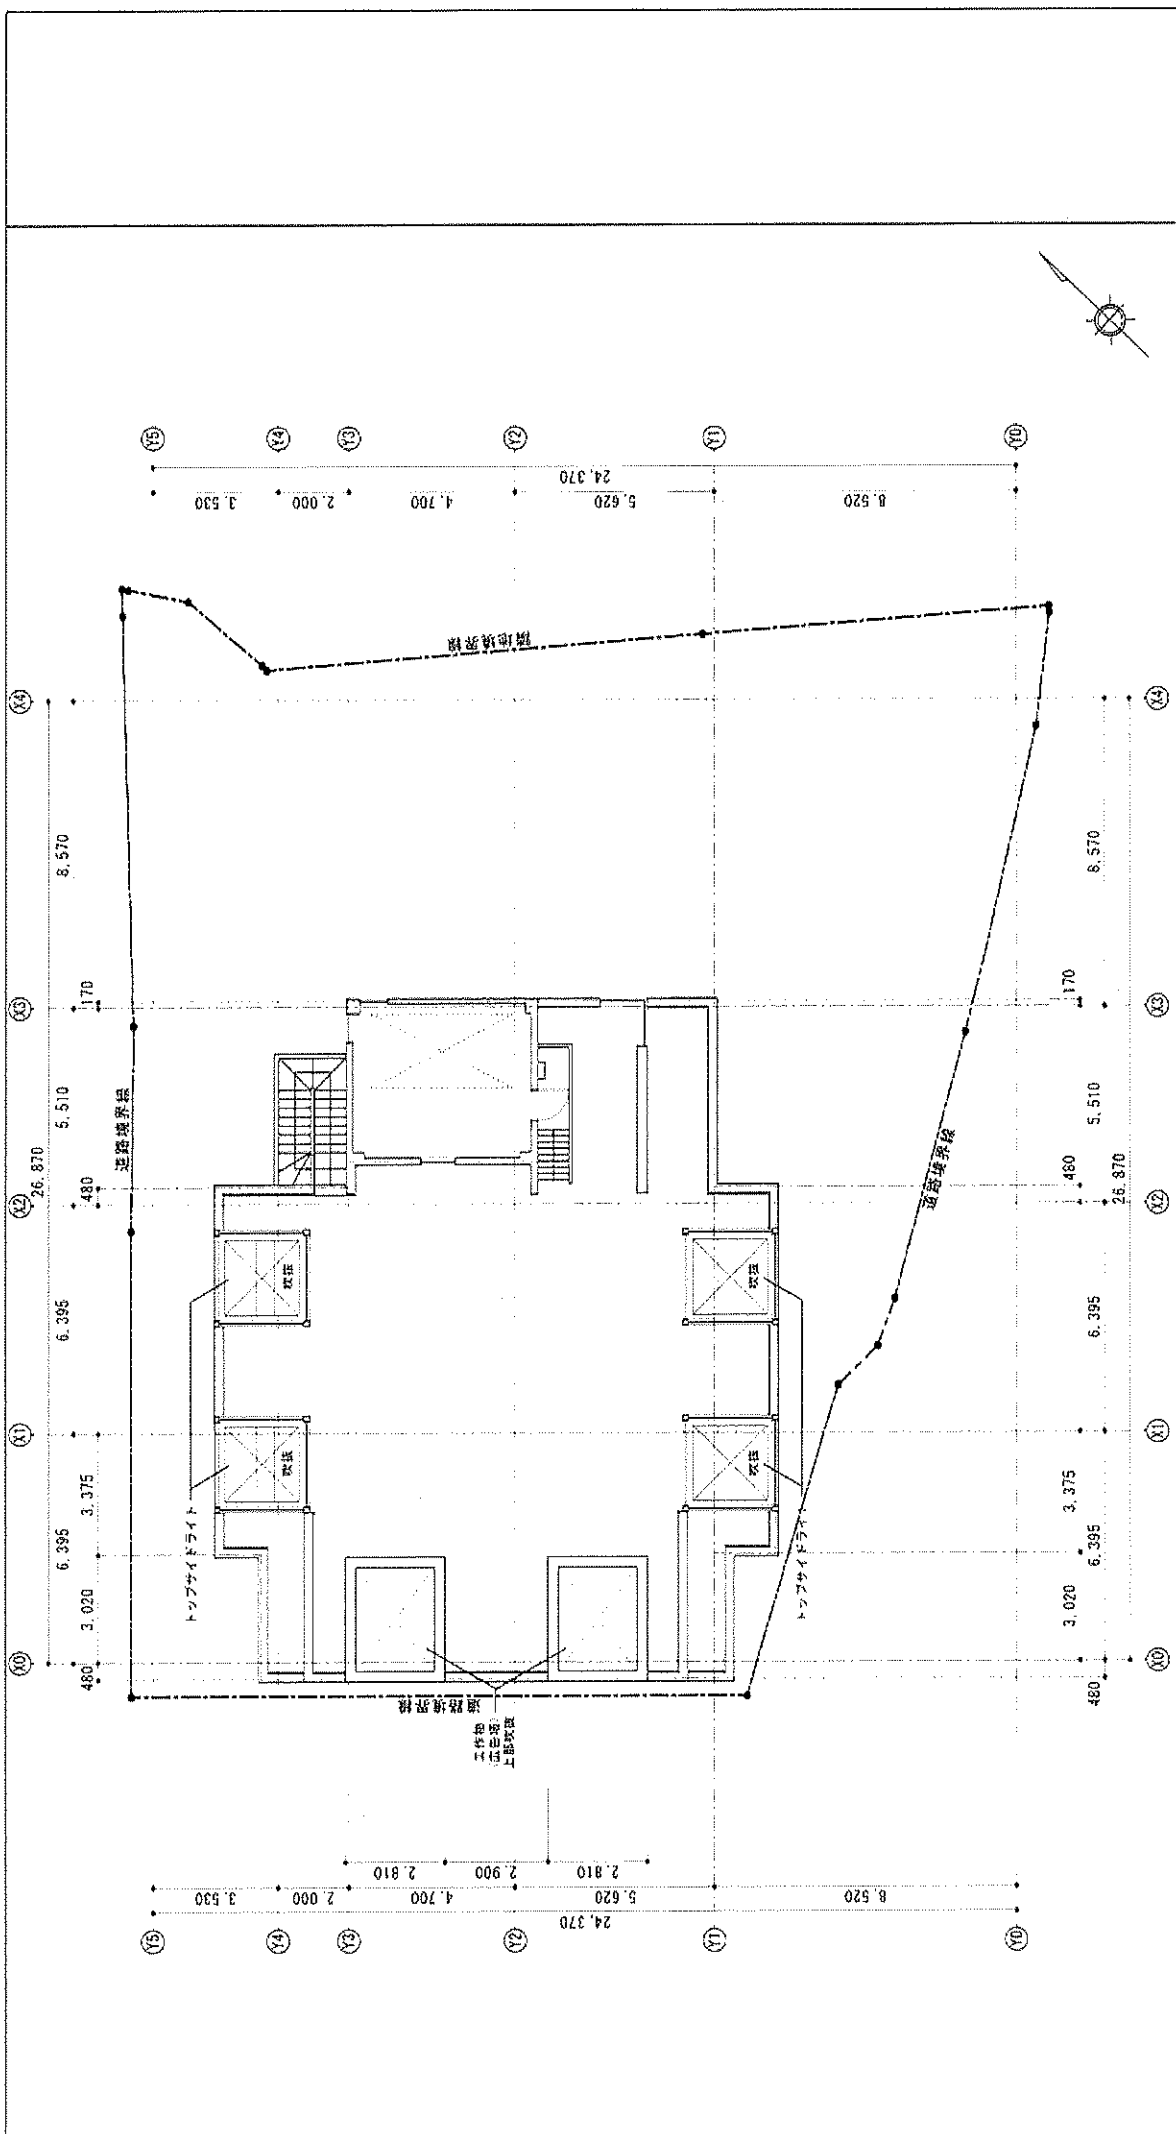

|                  |  |    |          |    |    |
|------------------|--|----|----------|----|----|
| (仮称)高田馬場空ビル 改修工事 |  | 縮尺 | 1:150    | 単位 | mm |
| 屋上工作物平面図         |  | 縮尺 | 25.00/00 | 単位 | mm |
| A-00             |  |    |          |    |    |

