



物件番号:356

万一、売却済みの場合はご容赦ください。

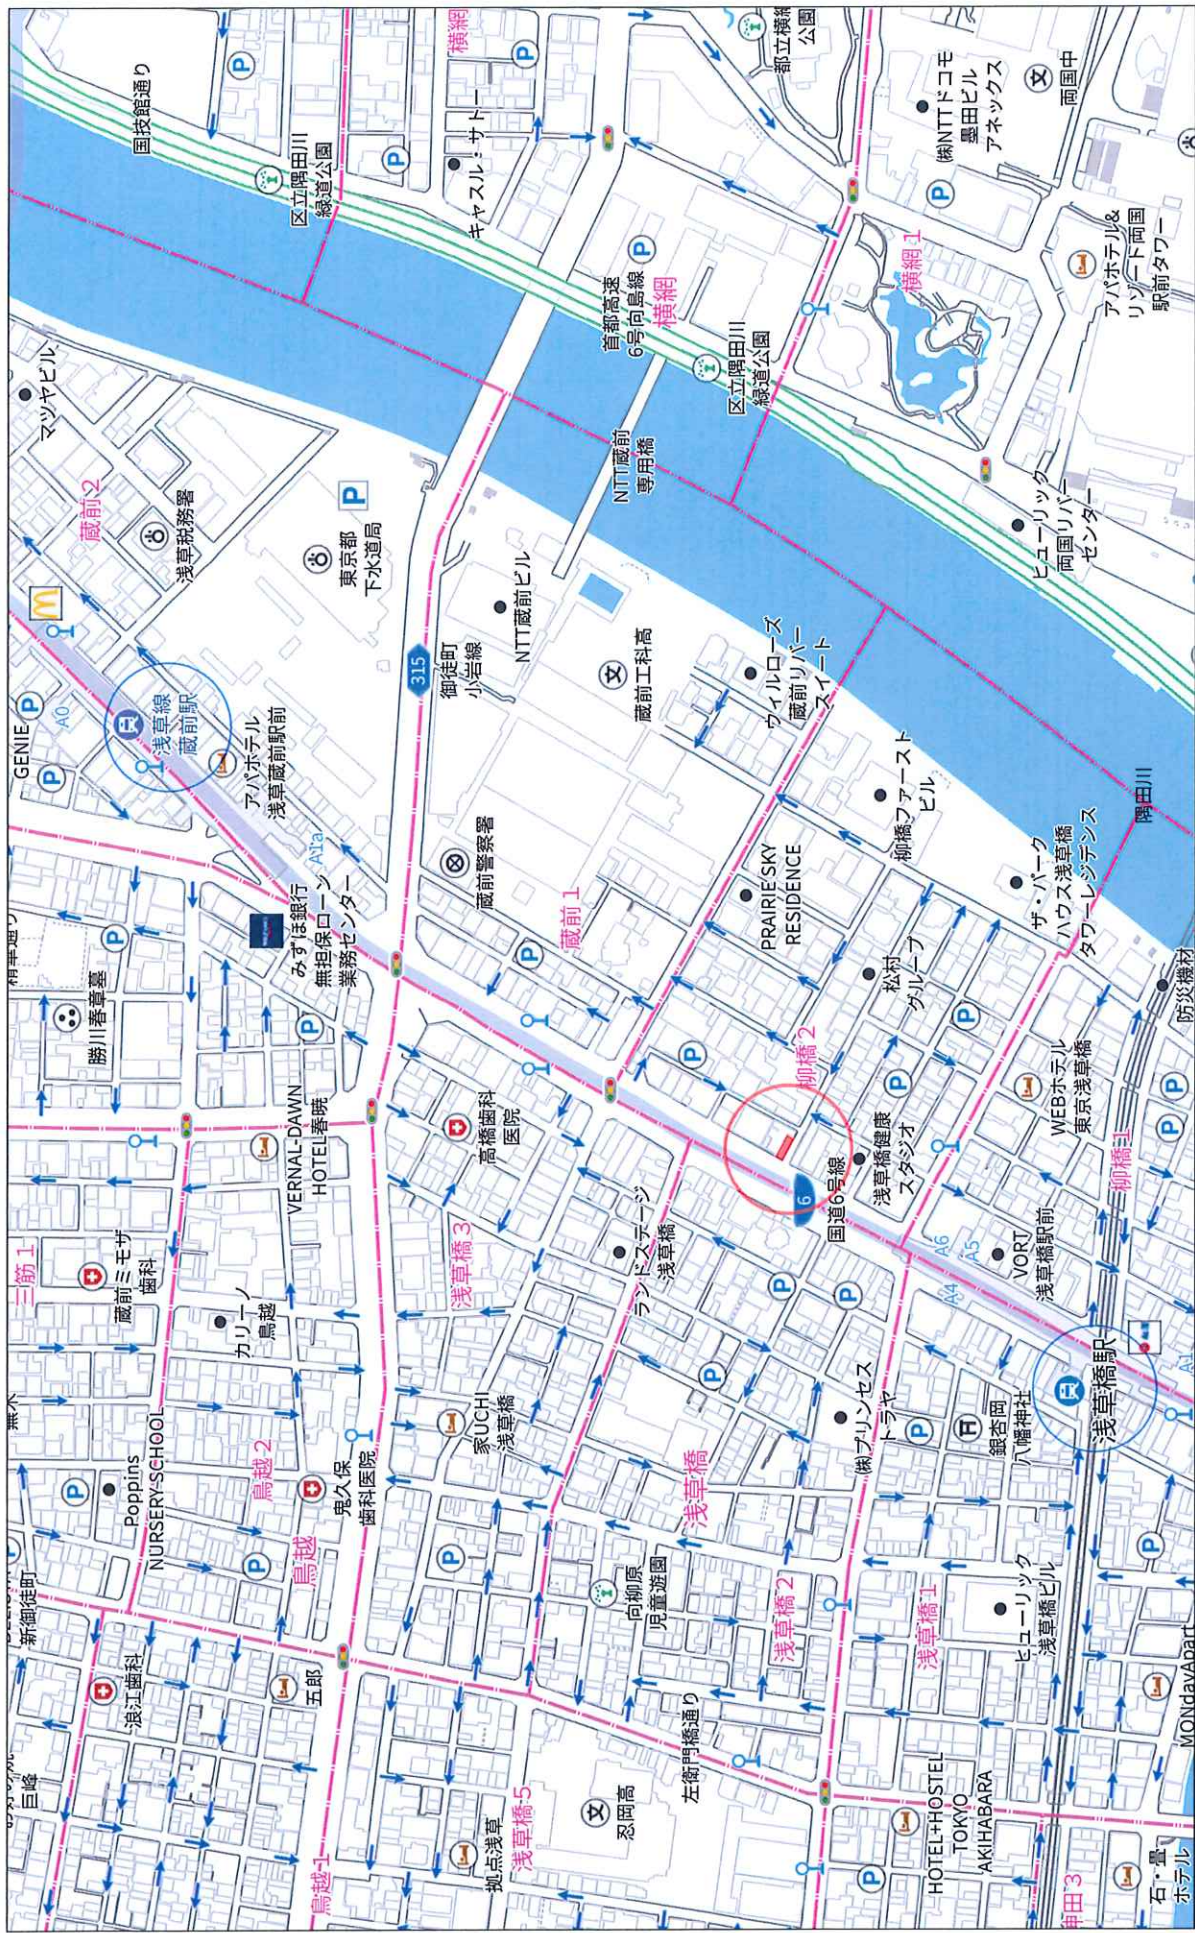

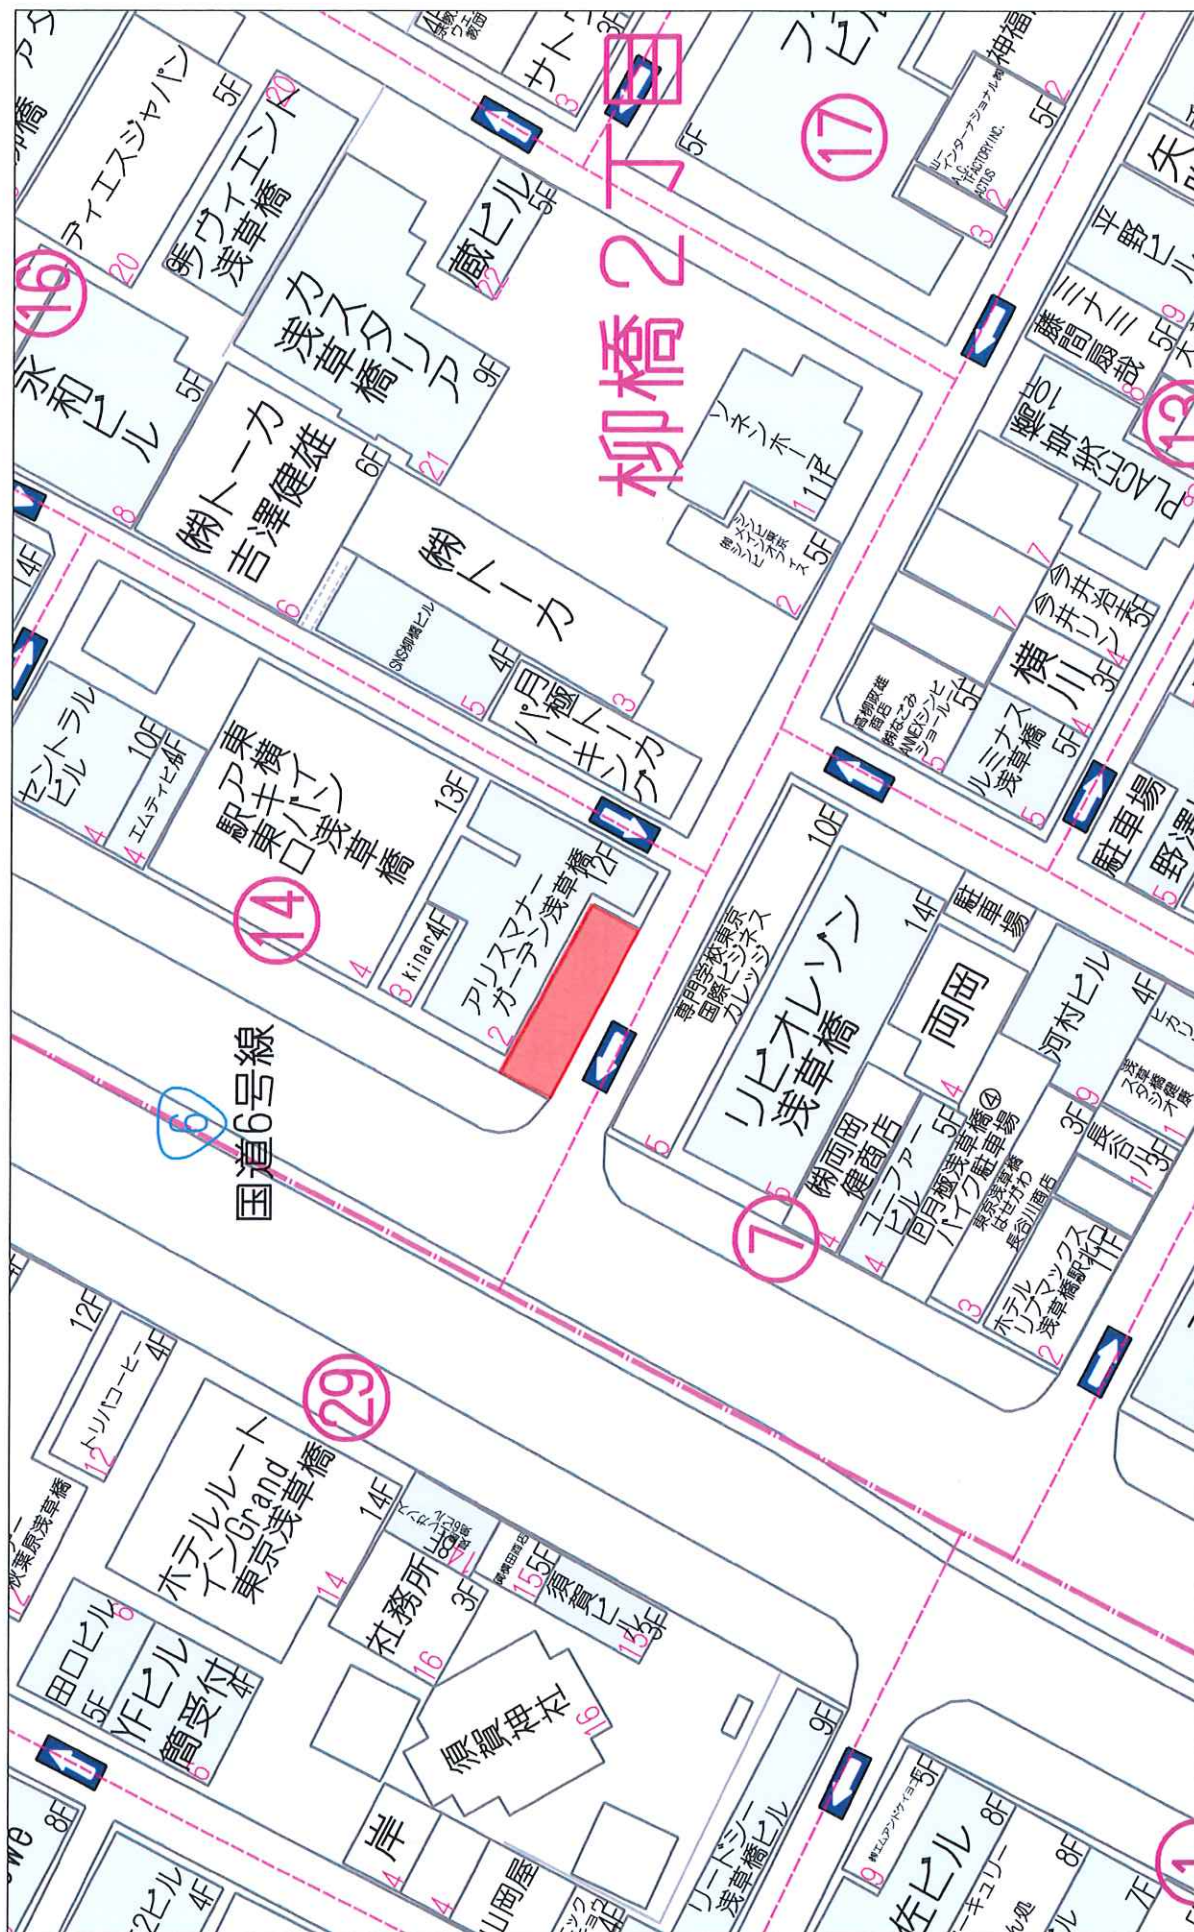

柳橋2丁目

1:604

40m

実測図



XAK2-1 (既存 金属標)



XAK6 (既存 コンクリート杭)



XAP1-1 (新設 金属標)

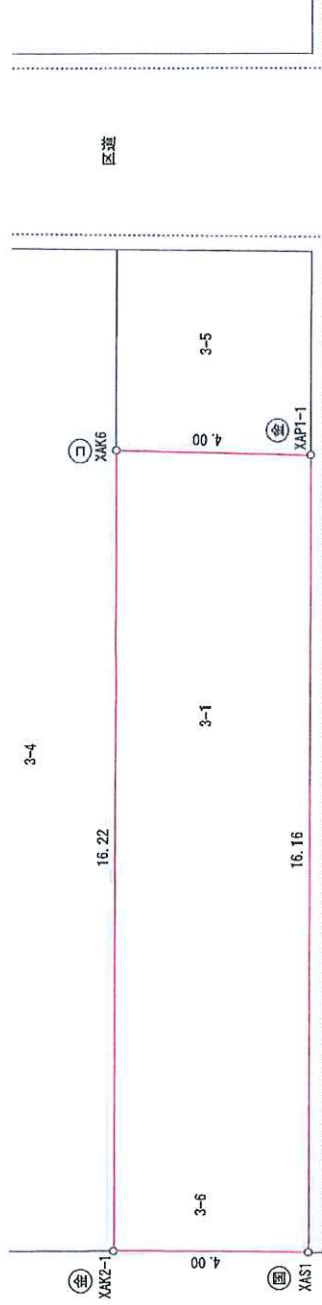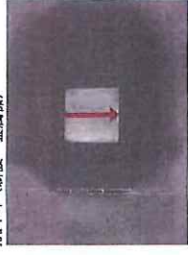

区道

座標求積表

地番	3-1, 3-6	X_n	Y_n	$(X_{n+1} - X_n) \cdot Y_n$	距離
測点					
XAK2-1		-33364.852	-4127.454	-17005.110480	4.001
XAK1-1		-33368.370	-4129.360	45943.259360	16.162
XAP1-1		-33375.978	-4116.100	16954.212000	4.002
XAK6		-33372.490	-4113.137	-45762.762262	16.227
倍面積					129.598618
面積					64.7993090
地積					64.79 m ²
坪数					19.60
合計					64.7993090

XAS1 (新設 国産金属標)



記号	境界標の種類
⑤	金属コンクリート杭
⑥	石
⑦	金属
⑧	木
⑨	ベ
⑩	計
⑪	金属
⑫	区コンクリート杭
⑬	国産金属標

図面名	実測図
所在地	台東区柳橋二丁目3番6
調査・測量 作成年月日	令和5年6月7日 令和5年6月7日 縮尺 1/100
作成者	土地家屋調査士 井上博 東京都台東区西大橋二丁目18番18号 登録 第7019号 TEL 03 (5947) 4285
備考	隣地境界立会い確認済。 西側区道及び南側区道は変更済み。

台東区, 東京都

Google ストリートビュー

2023年9月 他の日付を見る



Google Maps

撮影日: 2023年9月 © 2025 Google

