

用途	土地・上物なし				
所在地	住居表示	埼玉県朝霞市仲町2-3-31			
	地番	埼玉県朝霞市仲町2-1248-22			
交通	東武東上線 朝霞駅 徒歩2分				
地積	327.2 m ² (98.97 坪) 公簿				
価格	3億8800万円 (坪@ 392万円)				
地目	宅地	用途地域	①商業地域 / ②第一種住居地域		
容積率	400% / 200%		建蔽率	80% / 80%	
都市計画法	市街化区域				
防火指定	無し		高度指定	①35m ②25m	
日影規制	②4h-2.5h/4m		都市計画	無・有 ()	
その他					
道路	西側約11.43m (公道)				
道路負担					
現況	更地	築年		検済	
建物	構造				
	延床面積				
引渡し	相談		施工会社		

備考


- ①西側道路より25mまで
- ②西側道路より25m超える

現況更地渡し

物件ルート：売主⇒元付⇒当社


万一、売却済みの場合はご容赦ください。

1 1247-17

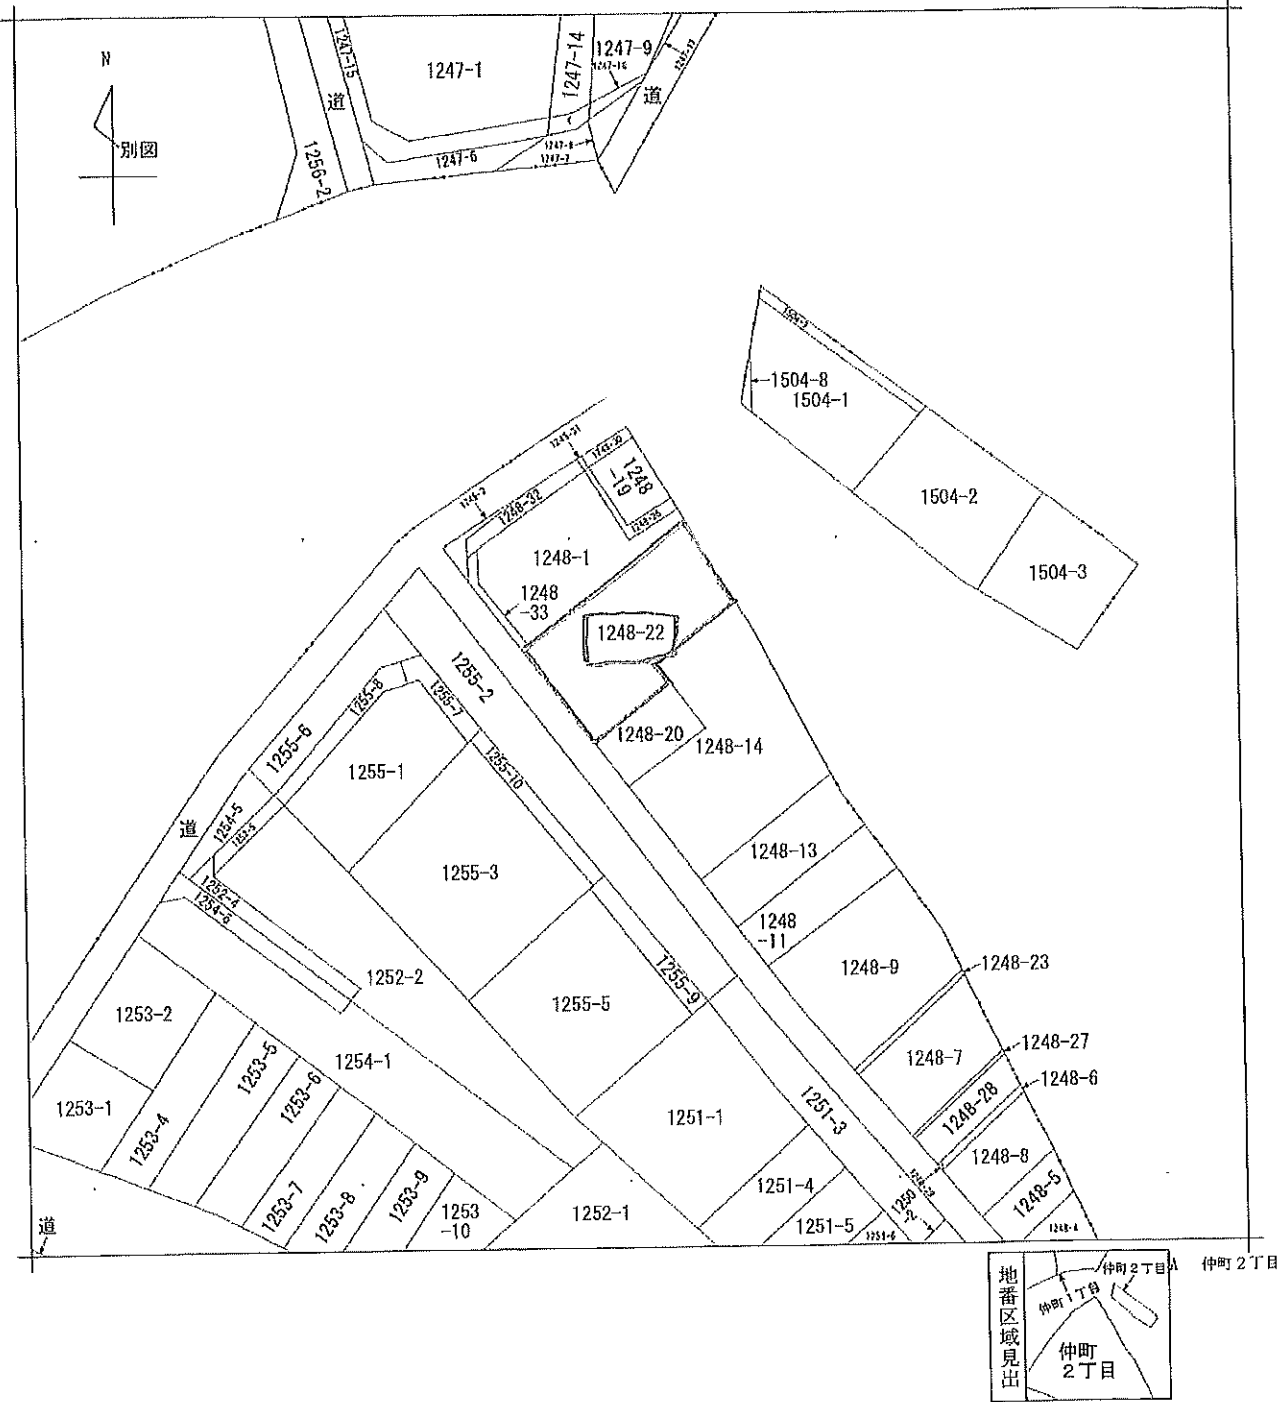

請求部	所在	朝霞市仲町二丁目				地番	1248番22			
出力縮	1/600	精度区分	座標系番号又は記号	分類	地図に準ずる図面			種類	旧土地台帳附属地図	
作成年月日				備付年月日(原図)				補事項		

公図号 総尺1/600

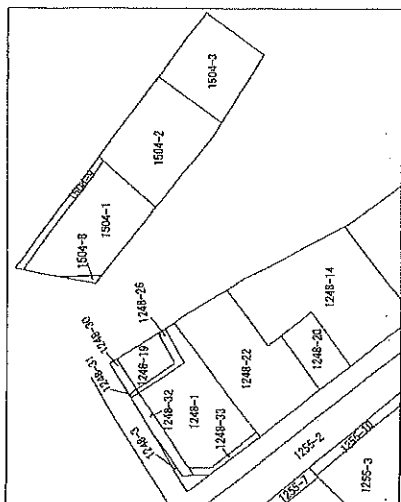

座標求積表


地番	1248番22	Xm	Ym	(Xm-1) - (Xm-1)Ym
130		-22380.143	-20950.417	298867.40880
138		-22402.031	-20946.172	201491.22848
220		-22394.762	-20934.241	-161926.354135
174		-22395.256	-20935.386	-164538.85162
125		-22390.895	-20922.036	-318175.99605
124		-22390.393	-20926.006	-42563.486204
116		-22388.881	-20940.654	183306.477500
		座標積	553.567282	
		面積	326.7346260	
		地積	326.79	m ²
		増徴	98.85	

引照点座標リスト

点	点名	X座標	Y座標	備考
2		-22378.552	-20953.252	隅コンクリート杭
4		-22385.781	-20954.969	隅コンクリート杭
6		-22392.440	-20950.935	隅コンクリート杭
8		-22398.136	-20950.009	角鋼杭
88		-22418.510	-20952.851	隅コンクリート
89		-22418.858	-20953.641	隅コンクリート
153		-22402.988	-20944.178	計量点



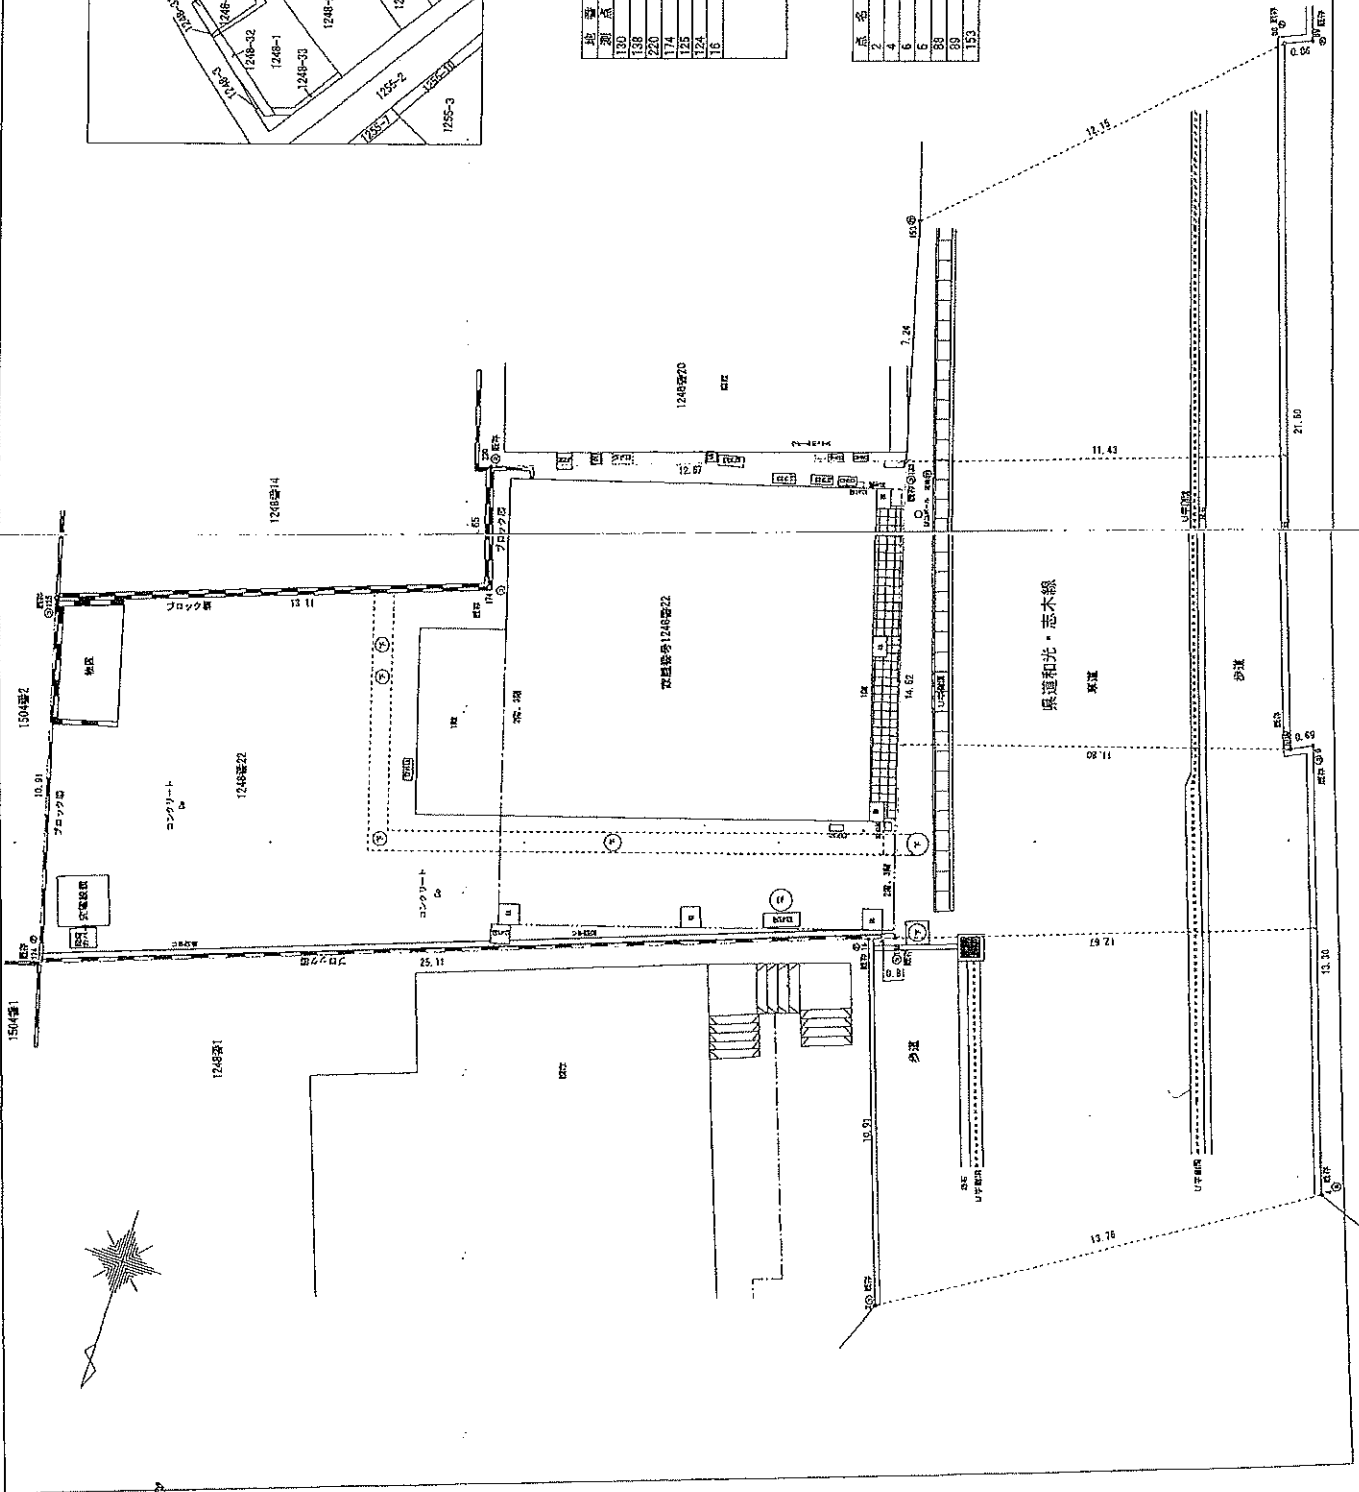







作	木村土地型質蓋土木村家厩	令和5年8月29日
成	木村土地型質蓋土木村家厩	
署	木村土地型質蓋土木村家厩	

凡	例
○ 境界コンクリート杭又は梁型プレート	
② 汚水マンホール	
③ 埋設型排水管(名水・雨水マス)・排水	
④ 排水管	
○ 排水管	
×	0.00 (m) 最低線


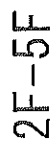[illegible]


2.30

8


1.00

1.00

16.0

4.00

2.30

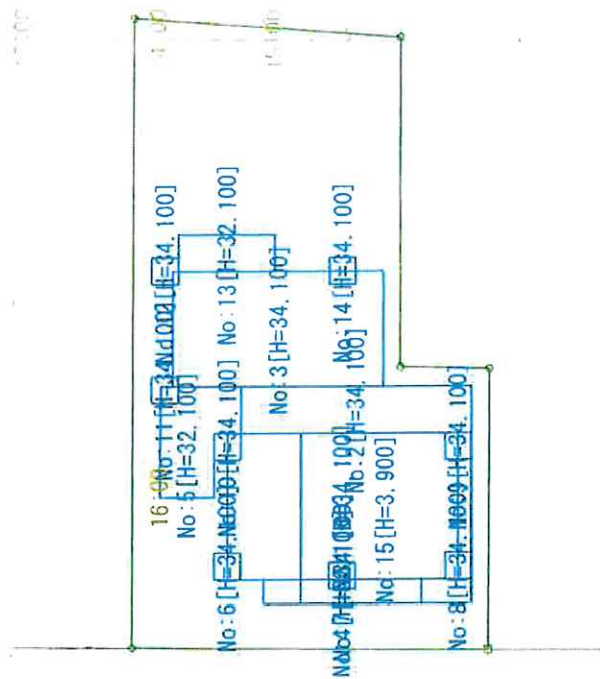






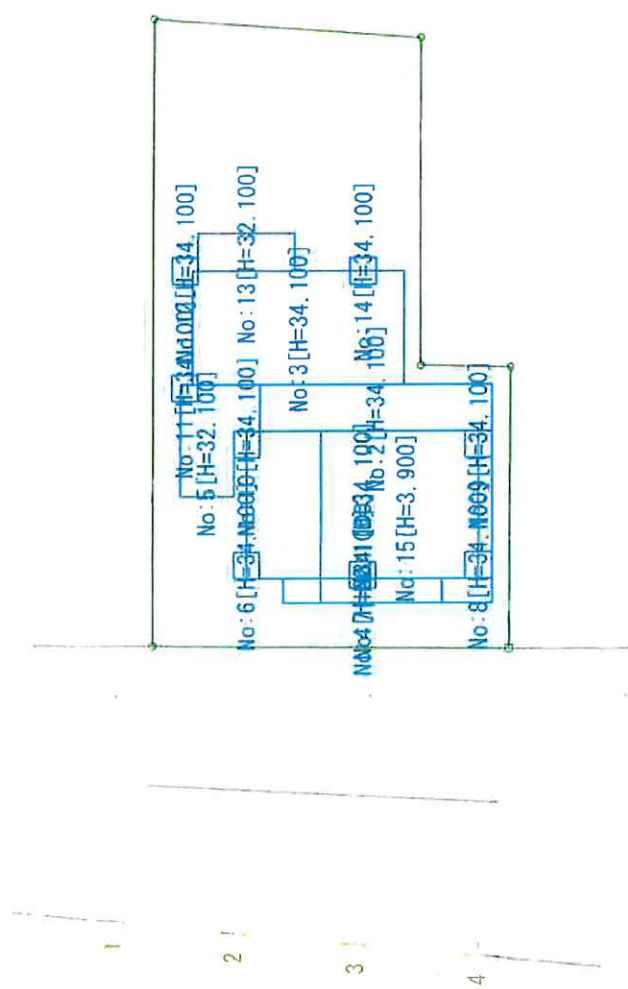


平面图

S=1 200


29 28 27 26 25 24

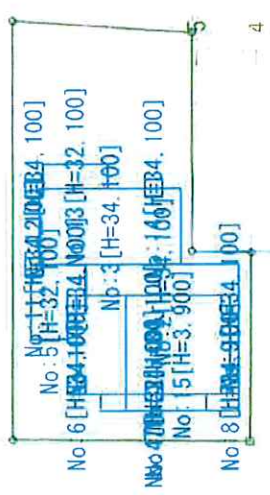

18 15

17 14

16 13

平面图

