



用途	収益物件（一棟）・マンション 物件名：AQUAレジデンス宮古島				
所在地	住居表示	沖縄県宮古島市平良字東中宗根竹原692-2 他			
	地番	沖縄県宮古島市平良字東中宗根竹原692-2 他			
交通	宮古空港まで 約4km				
地積	1095 m ² (331.23 坪) 公簿				
価格	9億円				
地目	宅地	用途地域			
容積率	200%		建蔽率	60%	
都市計画法	市街化区域				
防火指定			高度指定		
日影規制			都市計画	無・有（ ）	
その他	景観地区				
道路	南西側約10m（公道）				
道路負担					
現況	建築中	築年	令和08年 3月築	検済	
建物	構造	鉄筋コンクリート造 4階			
	延床面積	1593.31 m ² (481.97 坪)			
引渡し	即		施工会社	株式会社大進興業	
備考 年額収入42,300,000円 月額収入3,525,000円 表面 利回り 4.70% 満室想定					
・総戸数：18戸（2LDK×18）、駐車場：36台 バイク置場×6 駐輪場×9					
・屋上テラス・BBQガーデン付					
・オートロック付					
・分譲マンション仕様					
※宮古テレビ 29,458円/月（税込）					
物件ルート：売主⇒当社					

万一、売却済みの場合はご容赦ください。

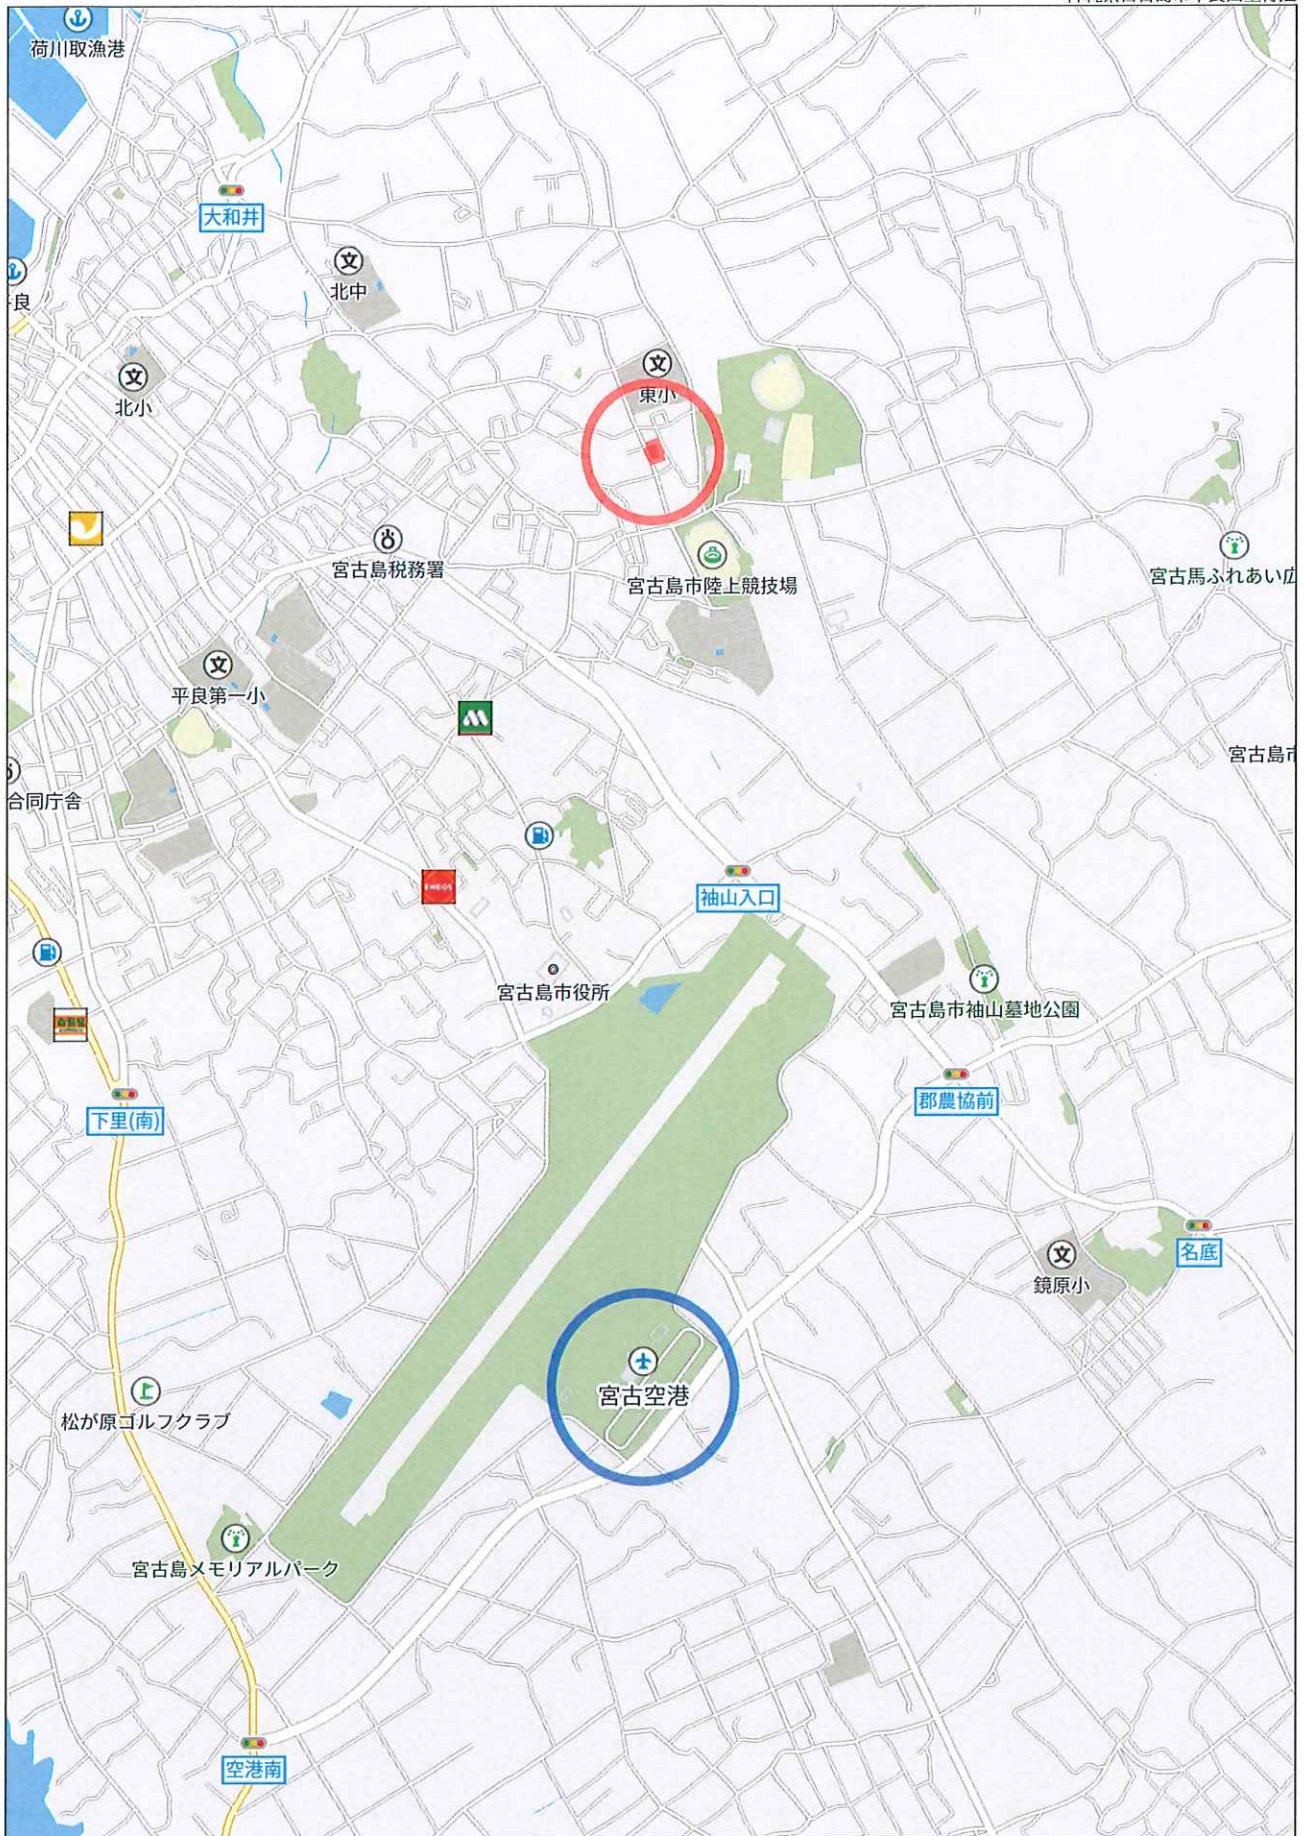


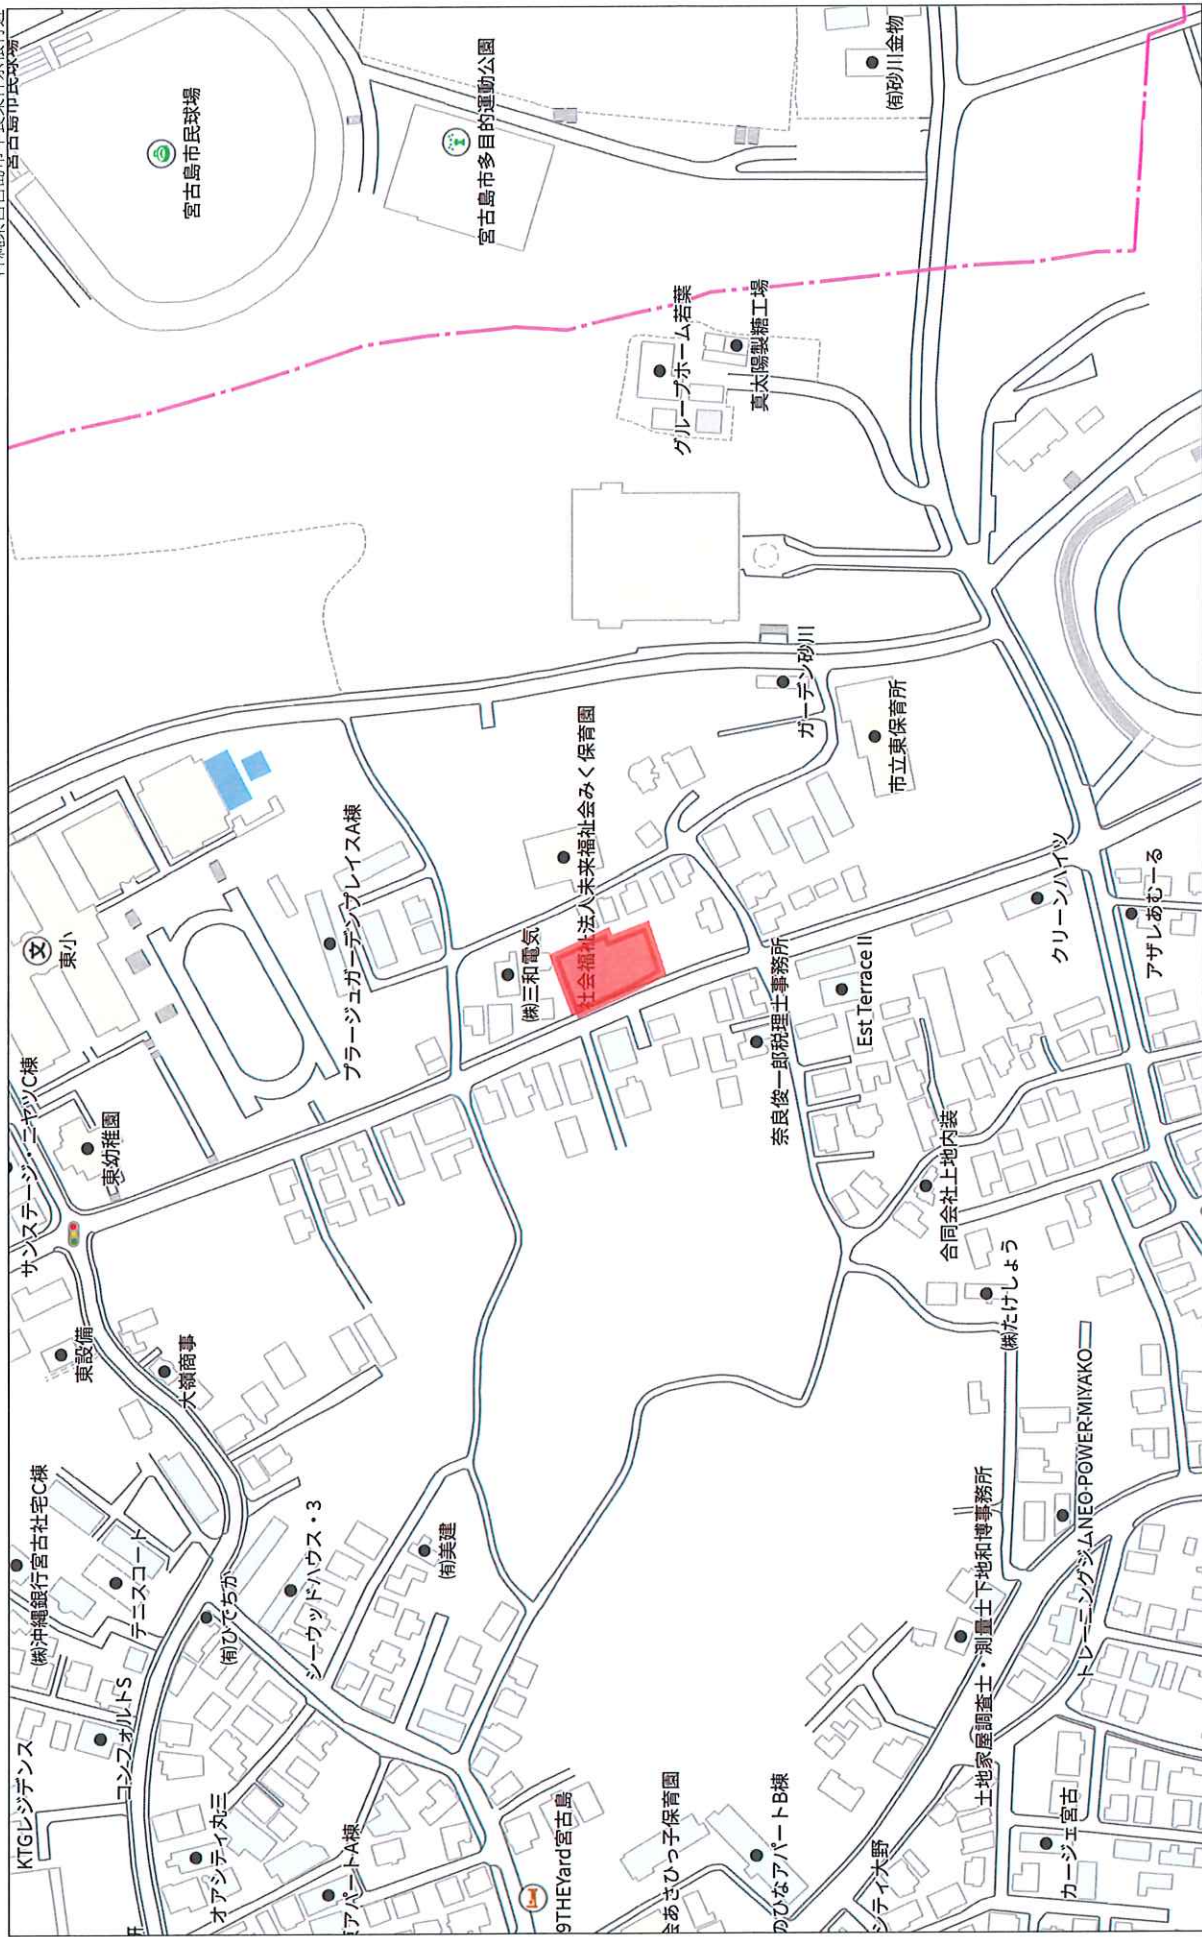





仮称) 東仲宗根共同住宅新築工事

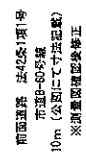







一級建築士事務所
アトリエ かえ

〒901-1117 沖縄県宮古島市平良字東仲宗根1289-1 casa seven103号
沖縄県宮古島市平良字東仲宗根 第182-3951号 TEL/FAX 098-888-5153

一級建築士事務所 第 350958 号
建築 普通

DATE
2020/11/9
PRINT DATE
発行日 11月28日



図面 縮尺
S=1/200

工事名称
図面名称


仮称) 東仲宗根共同住宅新築工事
案内図

発注者
A - 102

沖縄県宮古島市平良字東仲宗根692-2・693-5

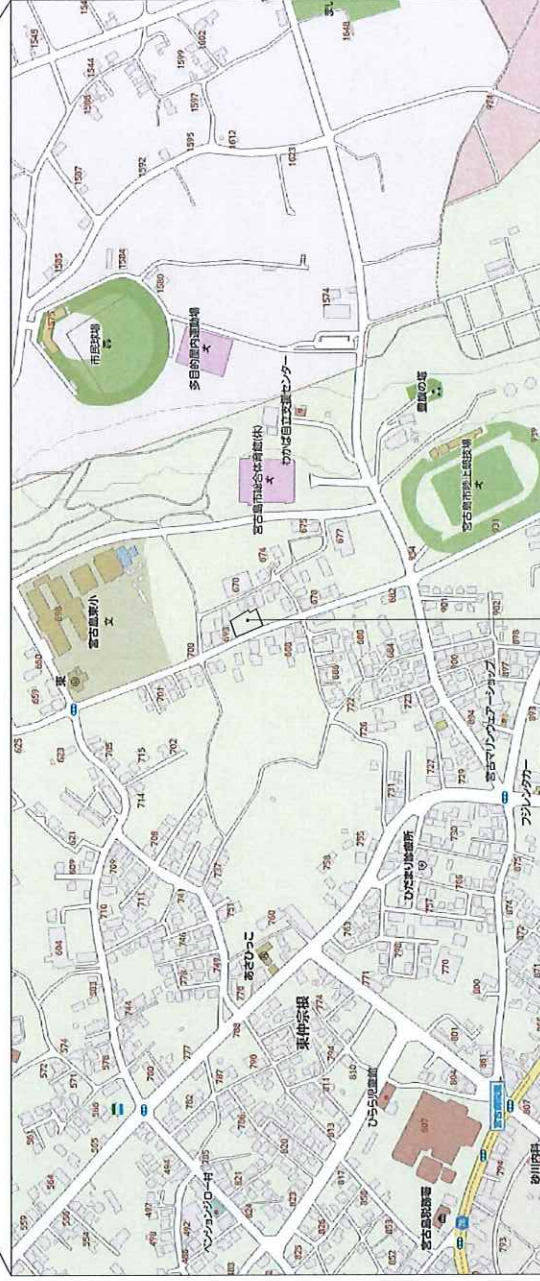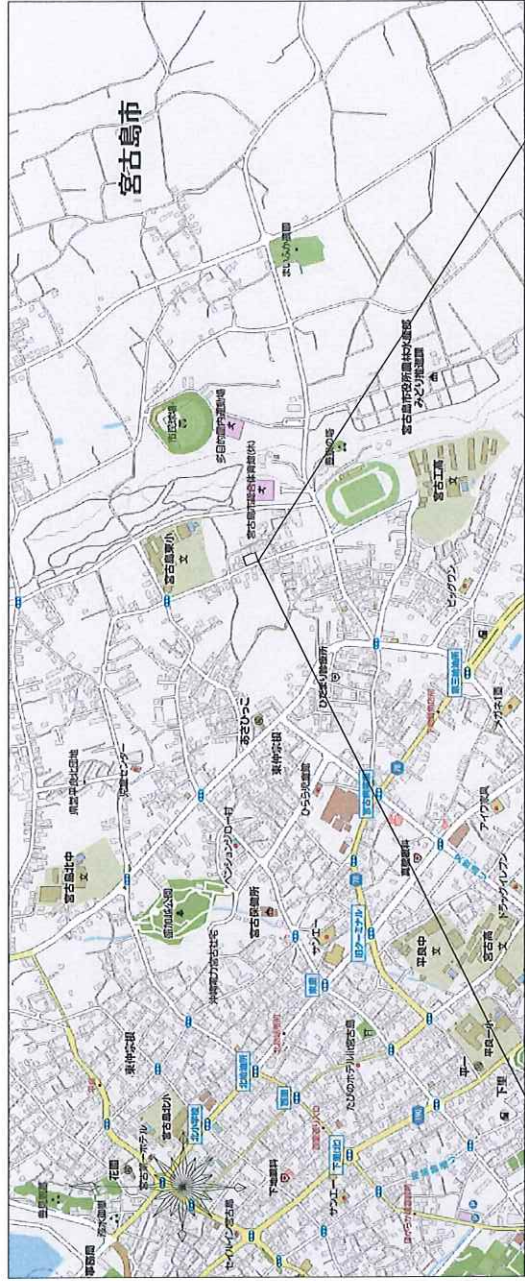

敷地求積図

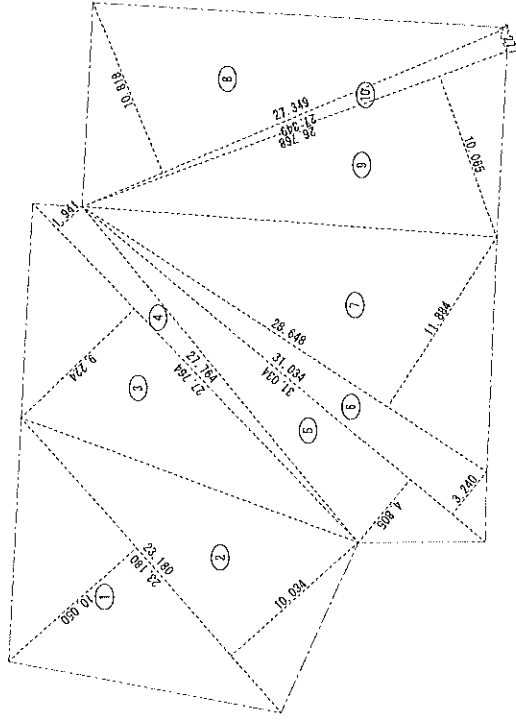

番号	底辺	高さ	積	面積	面積
1	23.180	10.050	232.950000	116.4785000	
2	23.180	10.034	232.588120	116.2946000	
3	27.764	9.224	256.095136	128.0475890	
4	27.764	1.941	53.889924	26.9449520	
5	31.034	4.805	149.118370	74.5591850	
6	31.034	3.240	100.550160	50.2750600	
7	28.548	11.864	340.452832	170.2284180	
8	27.349	10.818	295.861482	147.9307410	
9	26.768	10.565	282.419920	141.2099600	
10	27.349	1.277	34.924673	17.4623385	
合 計			982.928085	982.92 m²	

建蔽率・容積率算定


敷地面積	982.92 m² (97.33坪)
建築面積	320.95 m² (97.09坪)
1階床面積	177.09 m² (53.56坪)
2階床面積	153.89 m² (46.43坪)
3階床面積	271.15 m² (82.02坪)
4階床面積	271.15 m² (82.02坪)
床面積合計	1,144.22 m² (346.12坪)
床面積合計(延約)	990.54 m² (298.63坪)

建ぺい率 (指定建ぺい率 60.00%)
 $320.95 \div 982.92 \times 100 = 32.65\%$
判定 32.65% < 60.00% ○ K


容積率 (指定容積率 200.00%)
 $990.54 \div 982.92 \times 100 = 100.77\%$
判定 100.77% < 200.00% ○ K

自動車庫庫 延約
 $1,144.22 \div 5 = 228.84$
延べ面積 1,144.22 - 153.88 = 990.54

建築面積・延べ面積

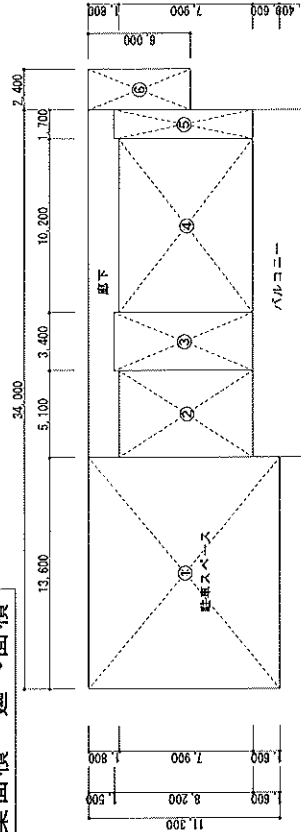

番号	計算式	面積
1	13.600×11.300	153.680
2	5.100×2.900	14.790
3	3.400×8.200	27.880
4	10.200×7.900	80.580
5	1.700×6.200	10.540
6	2.400×6.000	14.400
面積計(m²)		330.77

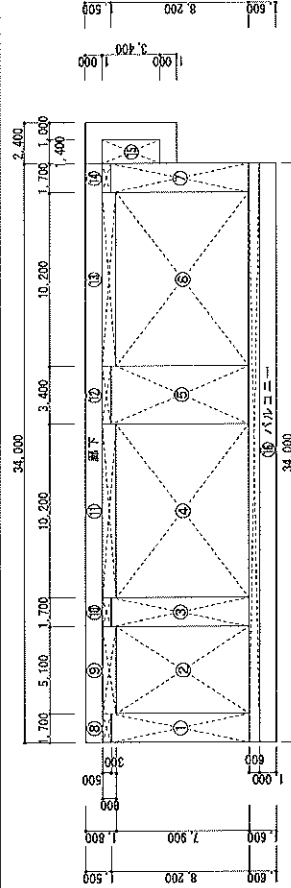



外 部 社 上 取					
	コンクリート造コナテラ仕上（排水口に軒じ水気配） 埋設管敷設水上げ		断 面	既 有 管 道 埋設管敷設：ステンレス製	既 有 管 道 埋設管敷設：ステンレス製
	R/C打抜き下地掘削土留め付タイル、バルコニー：R/C打抜き上打直し上打付田舎（10×20）		断 面	集合住宅ボスト、テナタ K8-7002PV 18個（上部直置きステンレス切り文字装飾）	
	コンクリート打直し増修下地+EPE吹付け断熱		シーリング	ポリウレタン系	
	原付土間コンクリート造コナテラ仕上（防犯目録付）止まり36あ片 天井断：R/C打抜き下地掘削+木付タイル（9M・9H6）		外 観	花壁・植栽・砂利舗装	
	ア) 100RC造コナテラ仕上、防犯目録付、排水溝（埋設管敷き）		窓 室	アルミ名物、ステンレス切り文字装飾、換気装置仕上げ	
				窓名 ステンレス切り文字装飾 換気装置仕上げ	
			内部構造	カーテンレールダブル、キッチン一部等品	


[illegible][illegible]

特 記 事 項	
新築地	アルミサッシ アルミサッシ (ブラック)
全戸間	木質下地 カーテンレース・換気付浴室は全戸共通とする
自然給排水口	標準仕様 洗面・トイレ・キッチン・浴室・脱衣所・玄関・廊下、キッチン (標準)
排水口	一般 (ノリ)
第一金庫	内蔵仕上材、天板裏面の下地材は対象外、扉材はF・木々々々を使用する。
床・足場口	シックハウスの床

[illegible]




[illegible]

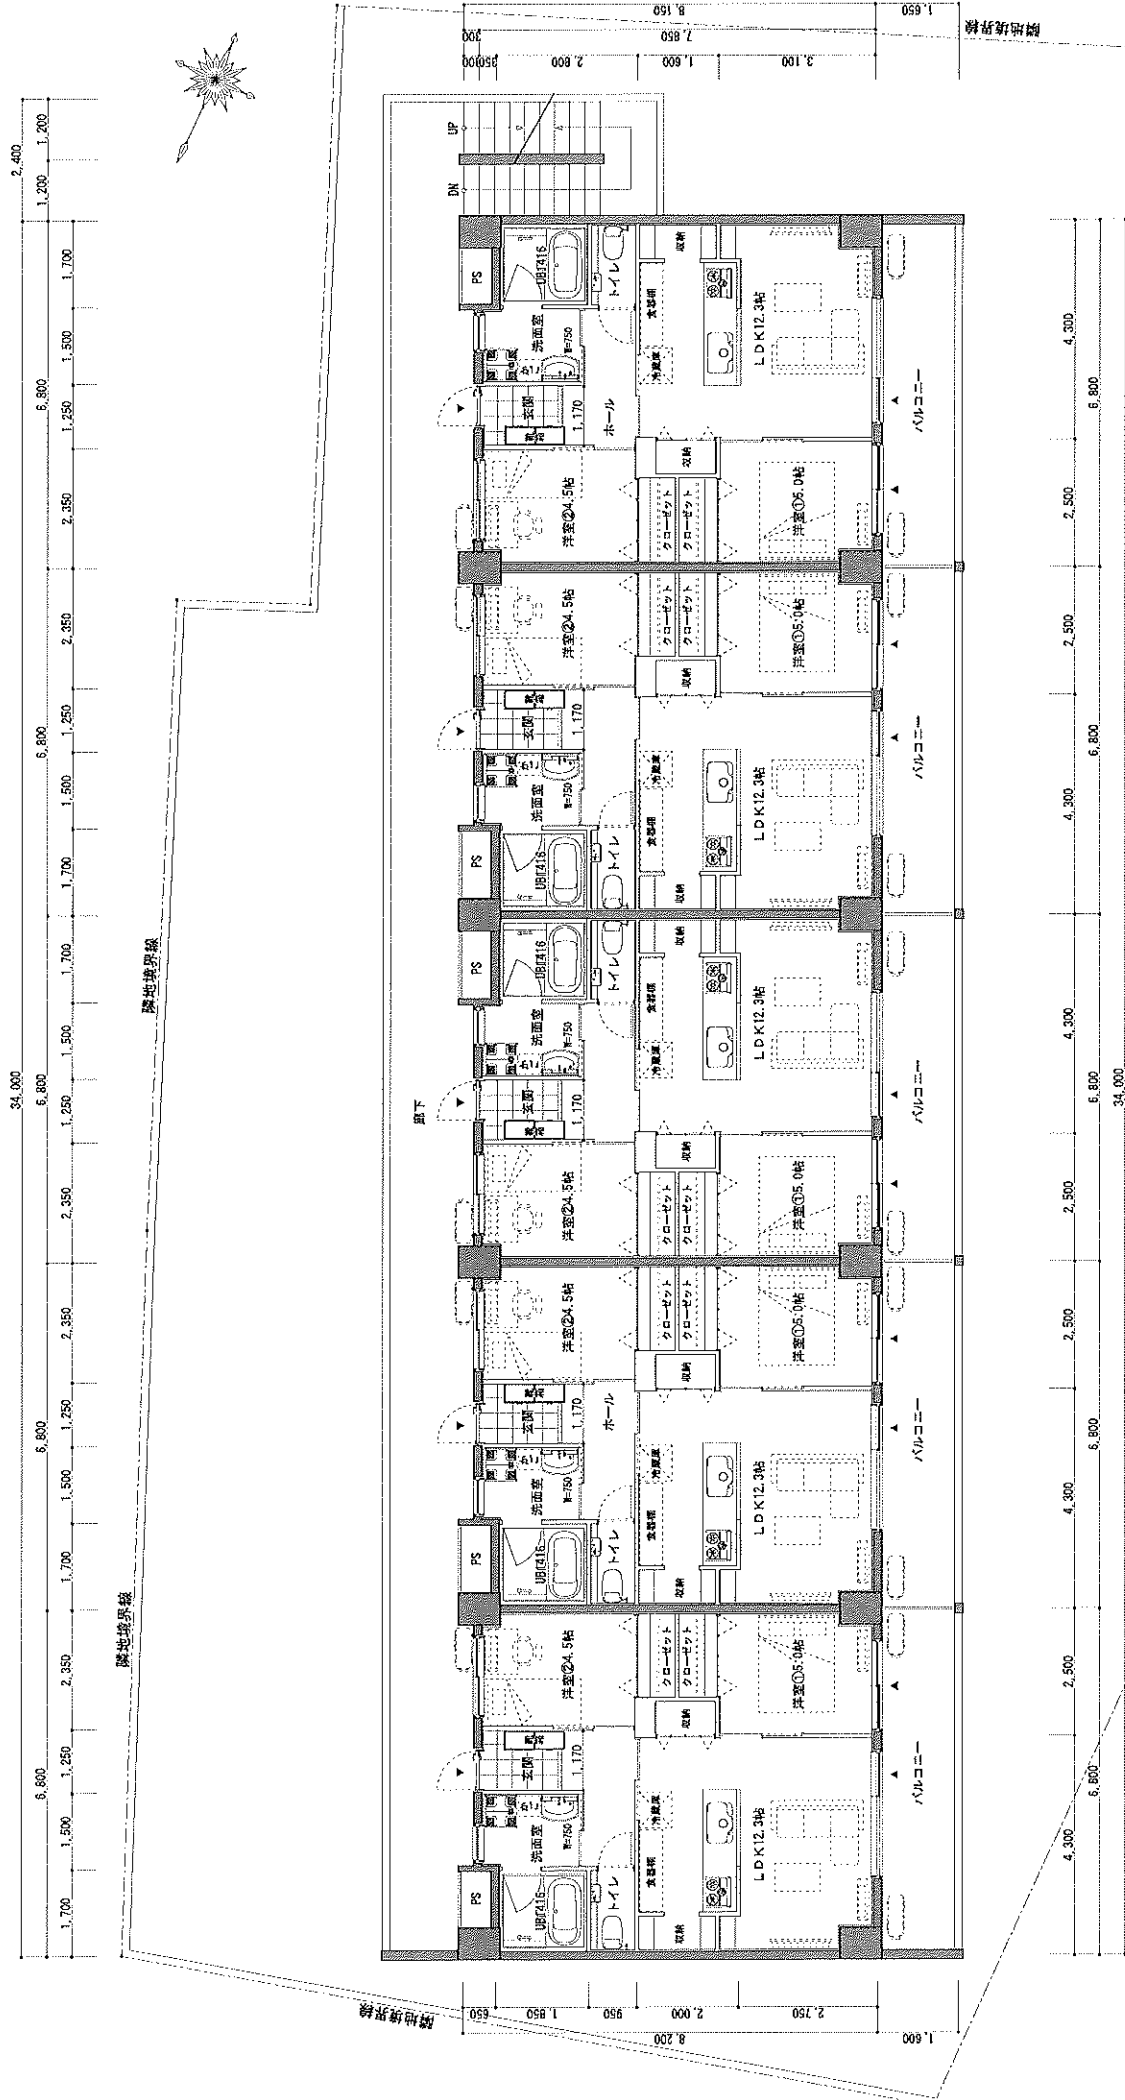

※新築は、公開表示に、作図の為
プラン変更後に表面測量必須あり
※レベルは田圃による高差調整の為
プラン変更後レベル測量必須あり
※プラン変更がある、場合はB.O.Xのみ納品しています。


---	----------	--	---------------------	--

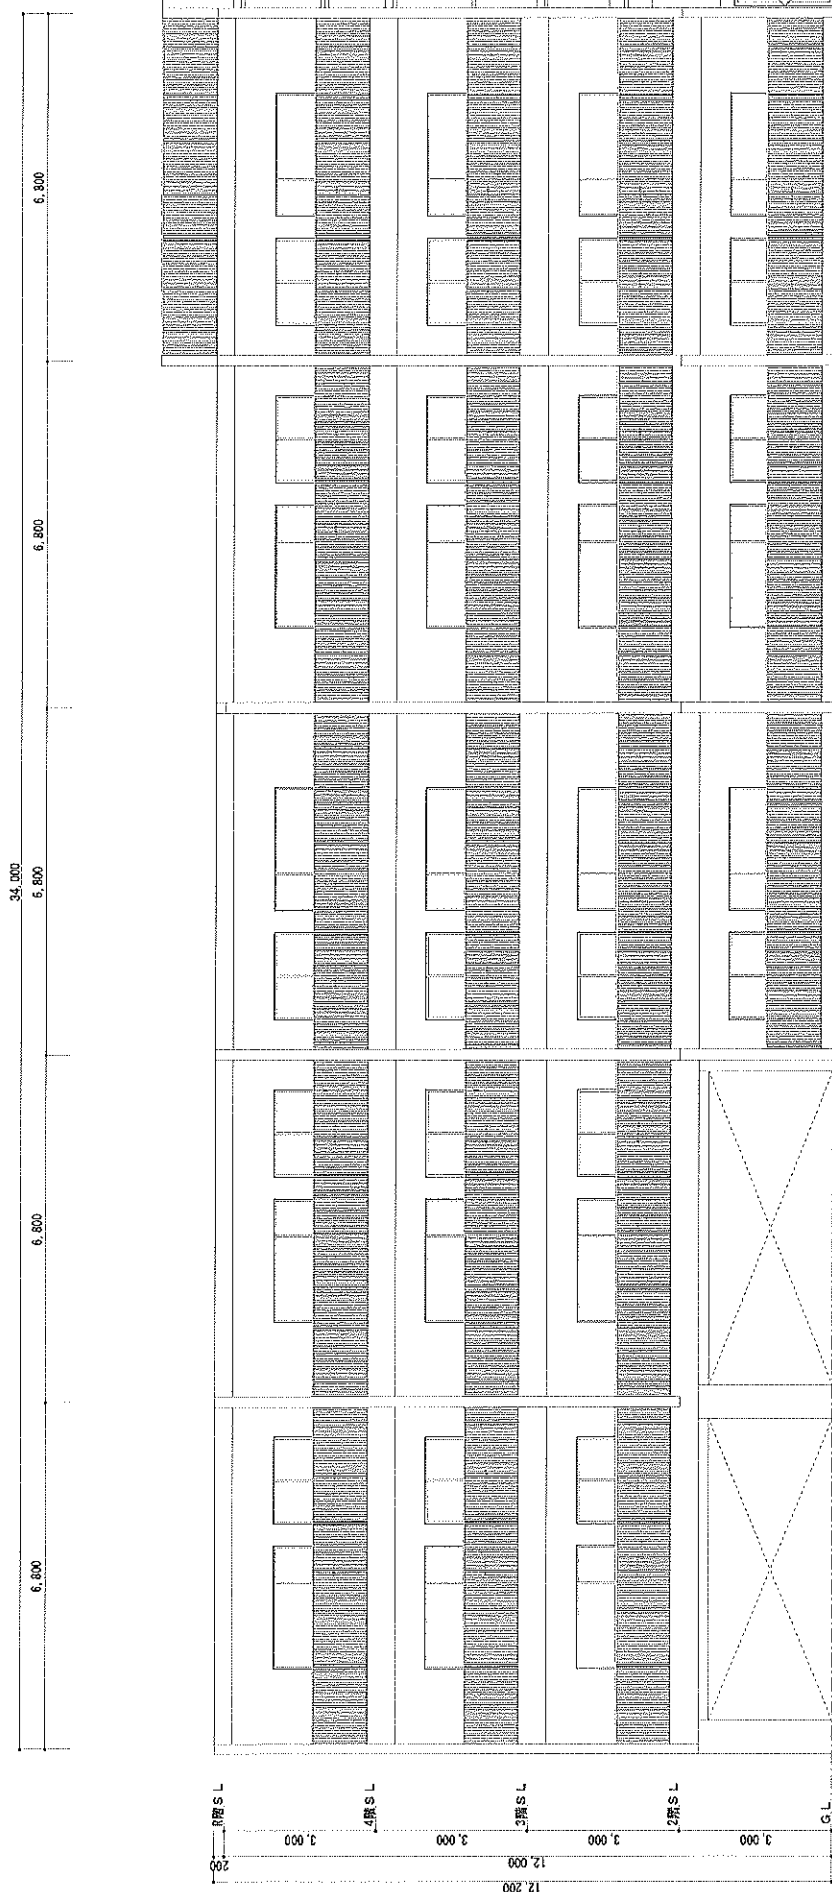

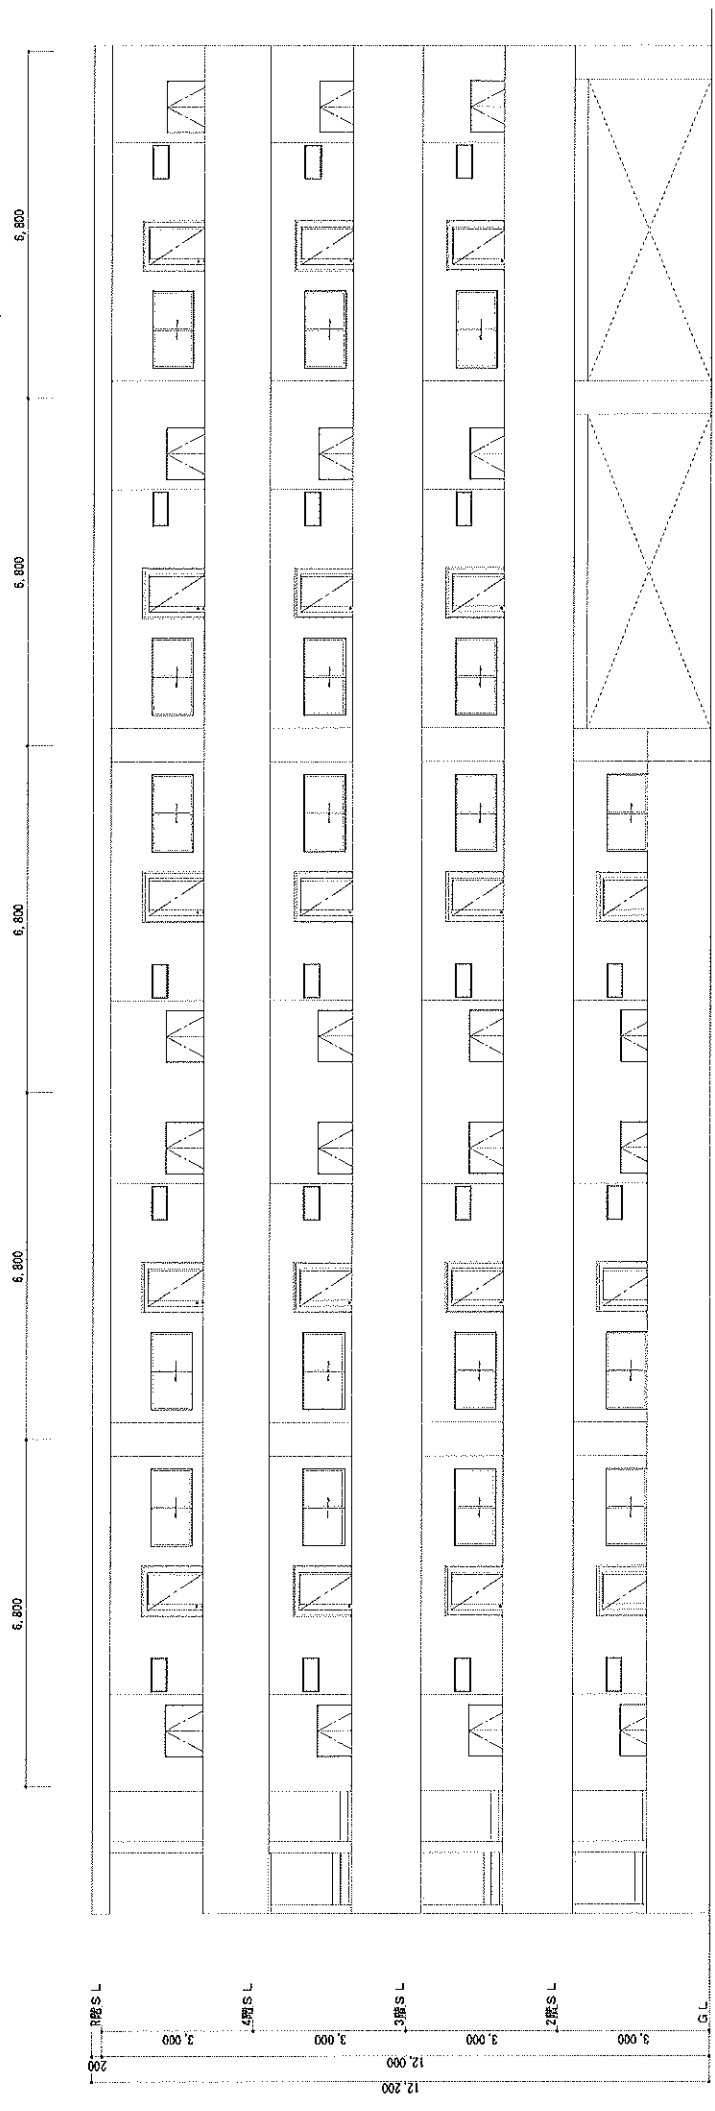

東側立面図 S=1/100

(日加案)

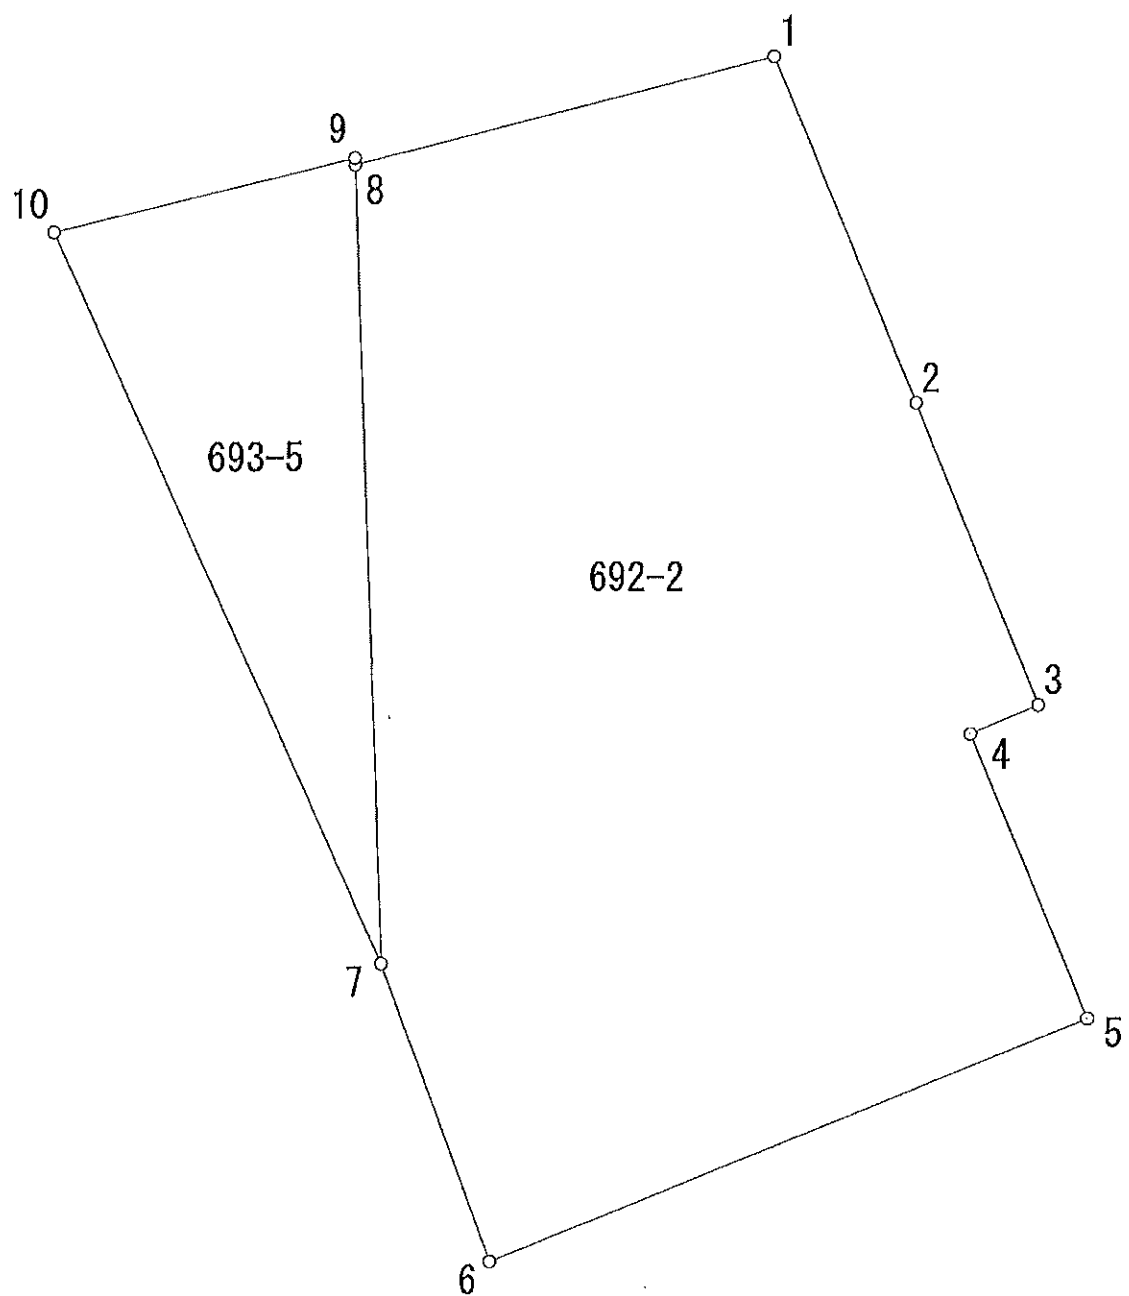

地番：東仲宗根692-2・693-5



地番：東仲宗根692-2・693-5

杭No,1



地番：東仲宗根692-2・693-5

杭No,2

地番:東仲宗根692-2・693-5

杭No,3



地番:東仲宗根692-2・693-5

杭No,4





地番:東仲宗根692-2・693-5

杭No,5



地番:東仲宗根692-2・693-5

杭No,6


地番:東仲宗根692-2・693-5

杭No,7



地番:東仲宗根692-2・693-5

杭No,8-9

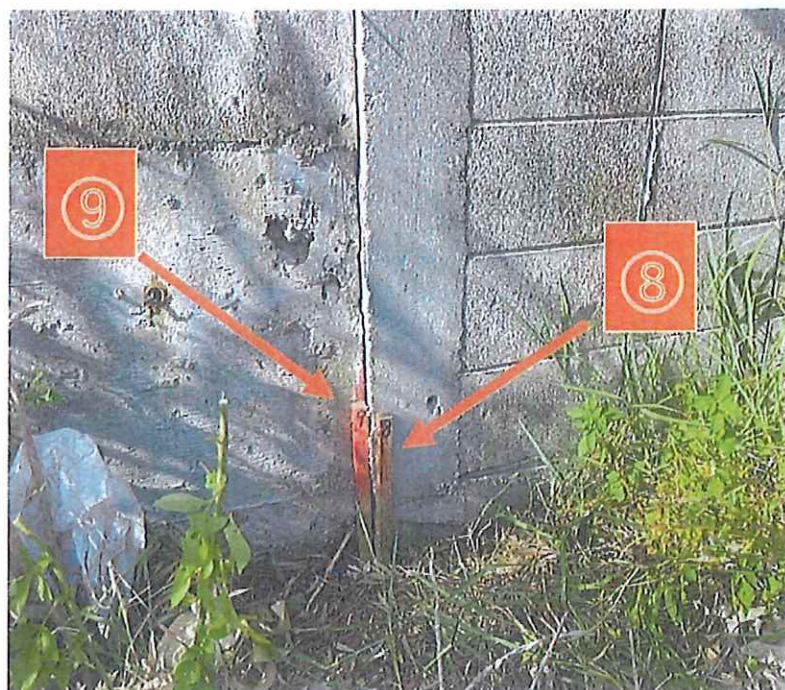



地番:東仲宗根692-2・693-5

杭No,10