

用途	収益物件（一棟）・マンション 物件名：エルファーク三軒茶屋VI				
所在地	住居表示	東京都世田谷区野沢1-16 以下未定			
	地番	東京都世田谷区野沢1-36-12			
交通	東急田園都市線 三軒茶屋駅 徒歩10分 / 東急田園都市線 駒沢大学駅 徒歩12分				
地積	276.8 m ² (83.73 坪) 公簿				
価格	7億7420万円（税込）				
地目	宅地	用途地域	第1種低層住居専用地域		
容積率	150%		建蔽率	60%	
都市計画法	市街化区域				
防火指定	新防火地域		高度指定	第1種高度地区	
日影規制	4h-2.5h/1.5m		都市計画	無・有（ ）	
その他	旭小学校周辺地区地区計画・街づくり計画、最低敷地面積70m ² 、絶対高さ10m、宅地造成等工事規制地区				
道路	西北側約3.1～4m（公道）接道約14.94m				
道路負担					
現況		築年	2026年2月竣工予定	検済	
建物	構造	鉄筋コンクリート造 3階			
	延床面積	425.55 m ² (128.72 坪)			
引渡し	2026年3月		施工会社		
備考 年額収入30,192,000円 月額収入2,516,000円 表面 利回り 3.89% 満室想定					
・ 検査済証取得予定					
・ 総戸数13戸（1DK×5戸、1LDK×6戸、2LDK×2戸）					
・ 指定管理会社との賃貸管理契約締結を条件とします					
物件ルート：売主⇒当社					

万一、売却済みの場合はご容赦ください。




レントロール

	部屋No	賃貸面積	月額賃料(税抜)	消費税	月額賃料(税込)	賃料単価	年額賃料(税抜)	年額賃料(税込)	敷金	賃貸期間
1	101	25.55㎡	7.72坪		151,000円	19,559円	1,812,000円	1,812,000円		
2	102	25.67㎡	7.76坪		150,000円	19,329円	1,800,000円	1,800,000円		
3	103	30.76㎡	9.30坪		198,000円	21,290円	2,376,000円	2,376,000円		
4	104	25.64㎡	7.75坪		154,000円	19,870円	1,848,000円	1,848,000円		
5	105	30.01㎡	9.07坪		193,000円	21,278円	2,316,000円	2,316,000円		
6	201	48.03㎡	14.52坪		279,000円	19,214円	3,348,000円	3,348,000円		
7	202	30.76㎡	9.30坪		201,000円	21,612円	2,412,000円	2,412,000円		
8	203	25.64㎡	7.75坪		157,000円	20,258円	1,884,000円	1,884,000円		
9	204	30.01㎡	9.07坪		196,000円	21,609円	2,352,000円	2,352,000円		
10	301	48.03㎡	14.52坪		280,000円	19,283円	3,360,000円	3,360,000円		
11	302	30.76㎡	9.30坪		202,000円	21,720円	2,424,000円	2,424,000円		
12	303	25.64㎡	7.75坪		158,000円	20,387円	1,896,000円	1,896,000円		
13	304	30.01㎡	9.07坪		197,000円	21,719円	2,364,000円	2,364,000円		
	駐車場(○台)			0円	0円		0円	0円		
	駐輪場(14台)			0円	0円		0円	0円		
	バイク置き場(○台)			0円	0円		0円	0円		
	合計	406.51㎡	122.88坪	0円	2,516,000円	@20,475円	30,192,000円	30,192,000円		

【取得価格】	売買価格(税込)	774,200,000円
【取得価格】	消費税	21,280,000円
【収入】	年額賃料(満室想定)	30,192,000円
	表面利回り	3.90%
【NET収入】	年額	26,692,330円
	NET利回り	3.44%

支出(税込)※年額				試算根拠			
PM費	996,336円	見積額		月額賃料	2,516,000円	×12	×3.0%
BM費	805,860円	見積額		月額	61,050円	×12	×110%
水道光熱費	66,000円	※想定		月額	5,000円	×12	×110%
インターネット・カメラ	200,640円	※想定		月額	15,200円	×12	×110%
火災保険	59,270円	見積額			59,270円		
固都税	1,371,564円	※概算額			1,371,564円		
年間支出計	3,499,670円						

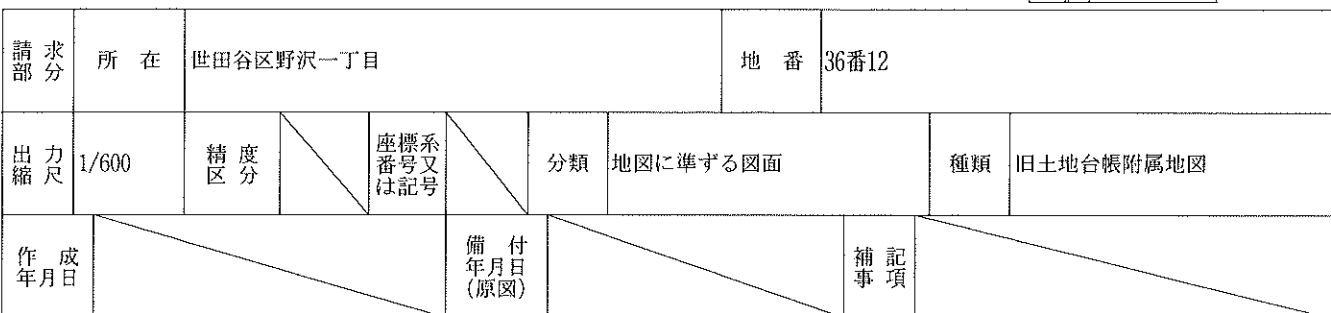



土地確定測量図

土地の所在
世田谷区野沢一丁目36番12

公図写 1/600

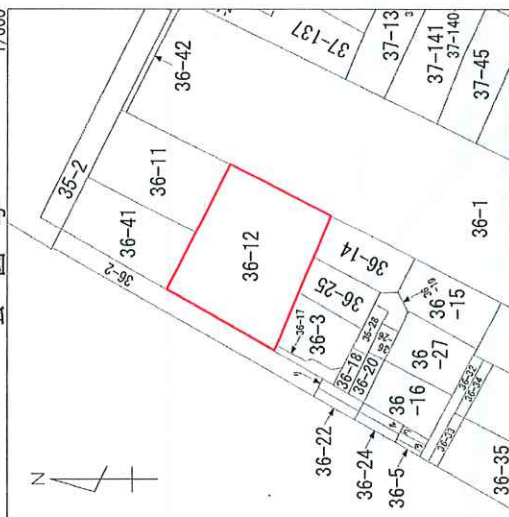

求積表 令和 5年 6月29日調査

地番	(1) 36-12 (有効)	Yn+1-Yn-1	Xn - (Yn+1-Yn-1)
測量点	Xn	Yn	Xn - (Yn+1-Yn-1)



総合計面積 293.2197245 m²
公簿 276.80 m²

※東側位置指定道路とは未接道となっております。
※20577P2～Z12200P4は直線となっております。
※方位は真北測定によるものではありません。

東京都国分寺市西元町二丁目9番22号
測量業者登録番号 国土交通大臣登録第 (2) 35265号
株式会社 森事務所
取締役 佐藤 将士
電話 03 (3758) 0008

受託番号 No. J-000038352
作成年月日 令和 5年 9月20日
縮尺 城南支店
1/150 担当者 古殿 将明

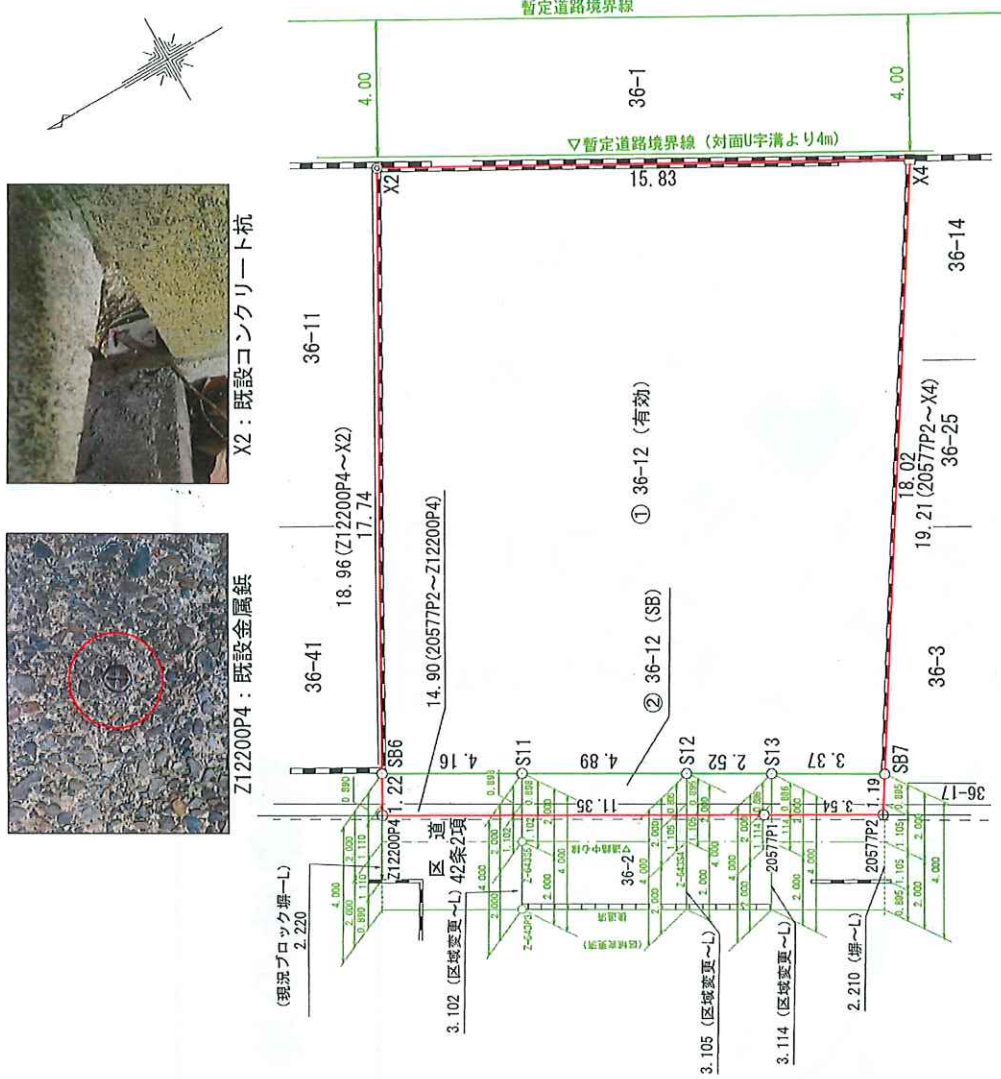

X2: 既設コンクリート杭



Z12200P4: 既設金属板



X4: 既設御影石



20577P2: 既設金属板

境界点の種類	
コンクリート杭	○
金属板	△
金属板	△
御影石	●
ミ	○
プラスチック杭	○
計	○

(単位: m)

20577P2 : 既設金属鉋 (近景)



20577P2 : 既設金属鉋 (遠景)



X 4 : 既設御影石 (近景)



X 4 : 既設御影石 (遠景)



X 2 : 既設コンクリート杭 (近景)



X 2 : 既設コンクリート杭 (遠景)



Z12200P4 : 既設金属鉋 (近景)




Z12200P4 : 既設金属鉋 (遠景)



□特記事項
 ※ 設計地設定：設計地=0=平均地盤高-97
 ※ 床レベルは特記なき限り月±0 (SL+30) とする
 ※ 消防法施行令10-1-5及び施行規則5-9-1による無窓部判定
 ・有効開口部面積：144.82㎡
 ・有効開口部面積：0.75×1.25=0.93㎡×6=5.58㎡
 ※収容人員の算定 (1LDK×2名、2LDK×3名として算定)
 ・1LDK×2室=4名 10K×3室=6名 計 10名
 ※ガラスは防火設備 網入り (透明・型) PM (70) 6.8+A12+Low-E5

□窓空地寸法 [耐火建築物]
 ・1階住戸 (窓面する住戸以外) 面積合計
 25.67 + 30.76 + 25.64 + 30.01 = 112.08㎡
 ・2、3階住戸 (窓面する住戸以外) 面積合計
 (30.76 + 25.64 + 30.01) × 2 = 172.82㎡
 ・住戸面積合計
 112.08 + 172.82 = 284.90㎡
 ・200㎡を越え600㎡以下の為 窓空地面積は 12.000㎡

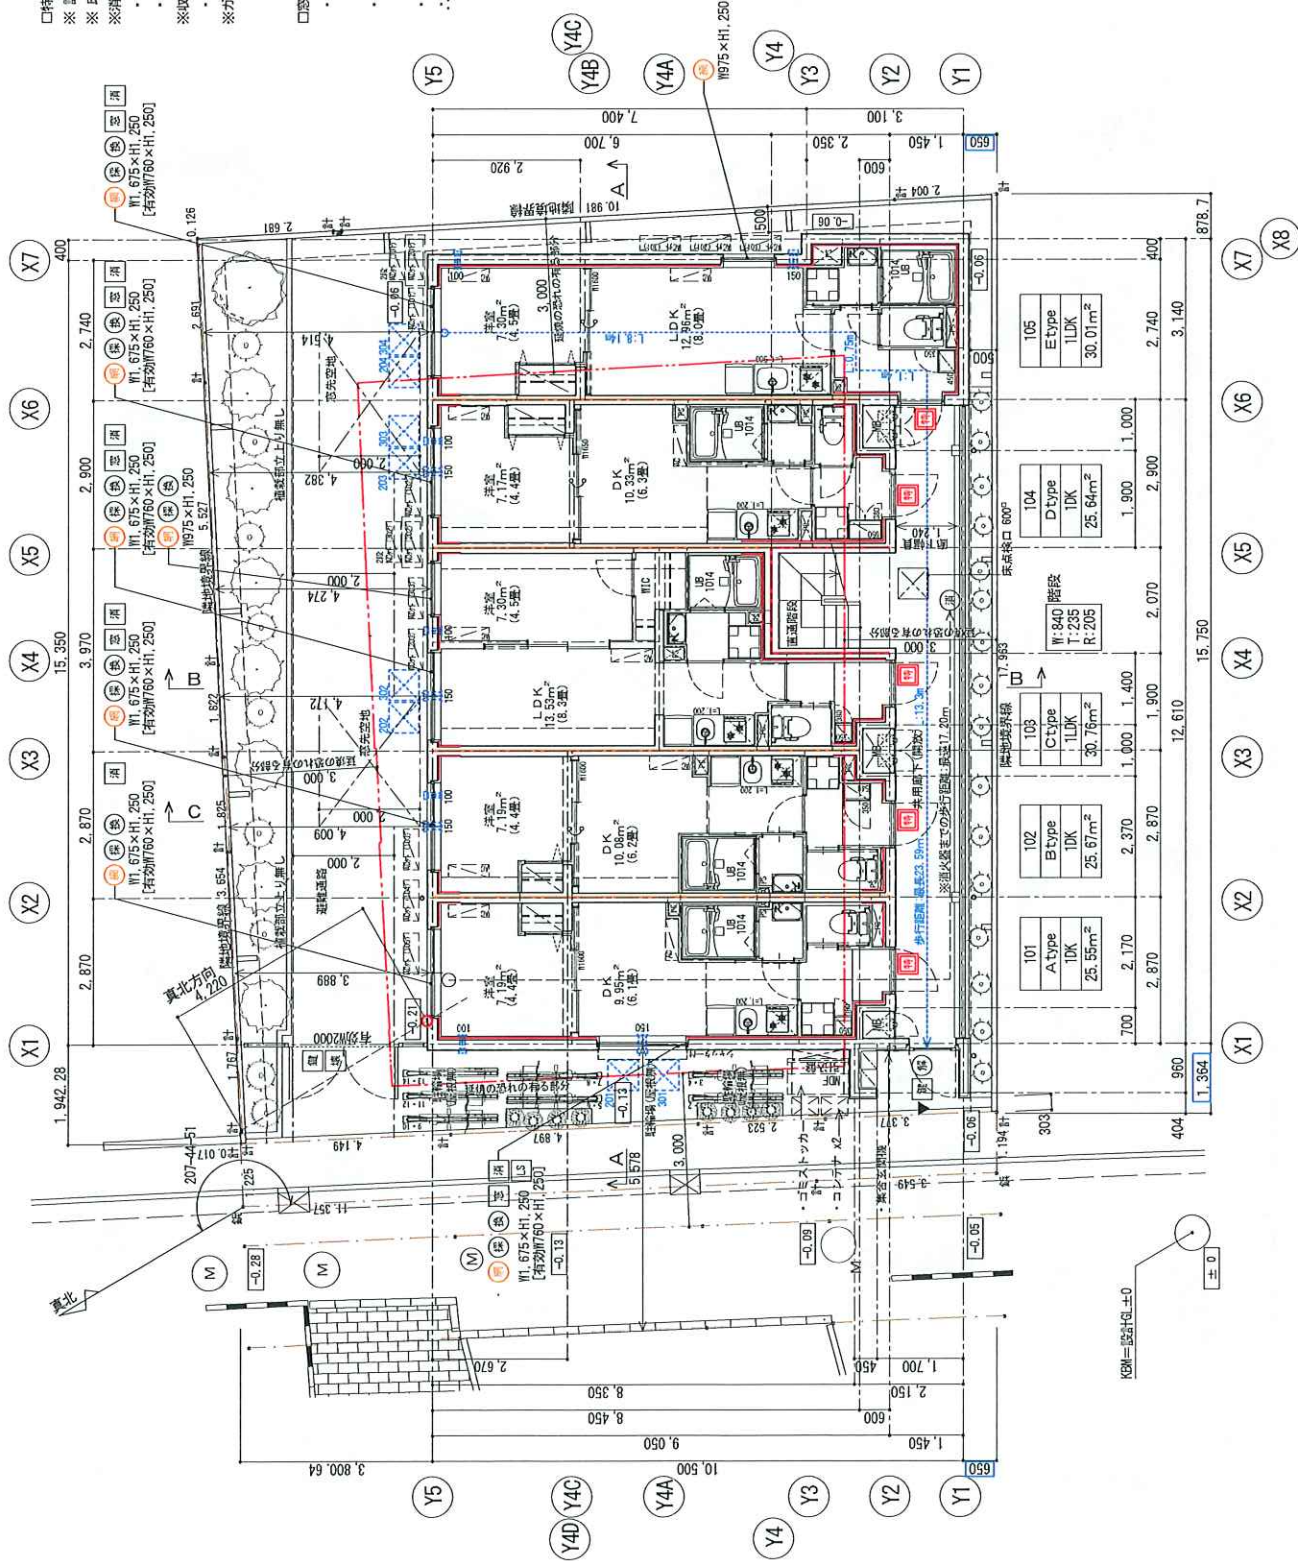


・1階住戸(道路面する住戸以外)面積合計
25.67 + 30.76 + 25.64 + 30.01 = 112.08㎡

・2、3階住戸(道路面する住戸以外)面積合計
(30.76 + 25.64 + 30.01) × 2 = 172.82㎡

・住戸面積合計
284.90㎡


※200㎡を超え600㎡以下の為、窓気密性能は[2.000]



□建物高さ除外算定


- 1.10×1.00 = 1.10
- 屋上点検口 = 0.81
- アンテナ基礎 = 1.795
- ハト小屋 = 1.35
- AC室外機 = 2.065
- AC室外機 = 5.065
- 合計 = 5.065

建築面積 164.45㎡ ÷ 8 = 20.55㎡ ≧ 5.05㎡ ∴高さ除外

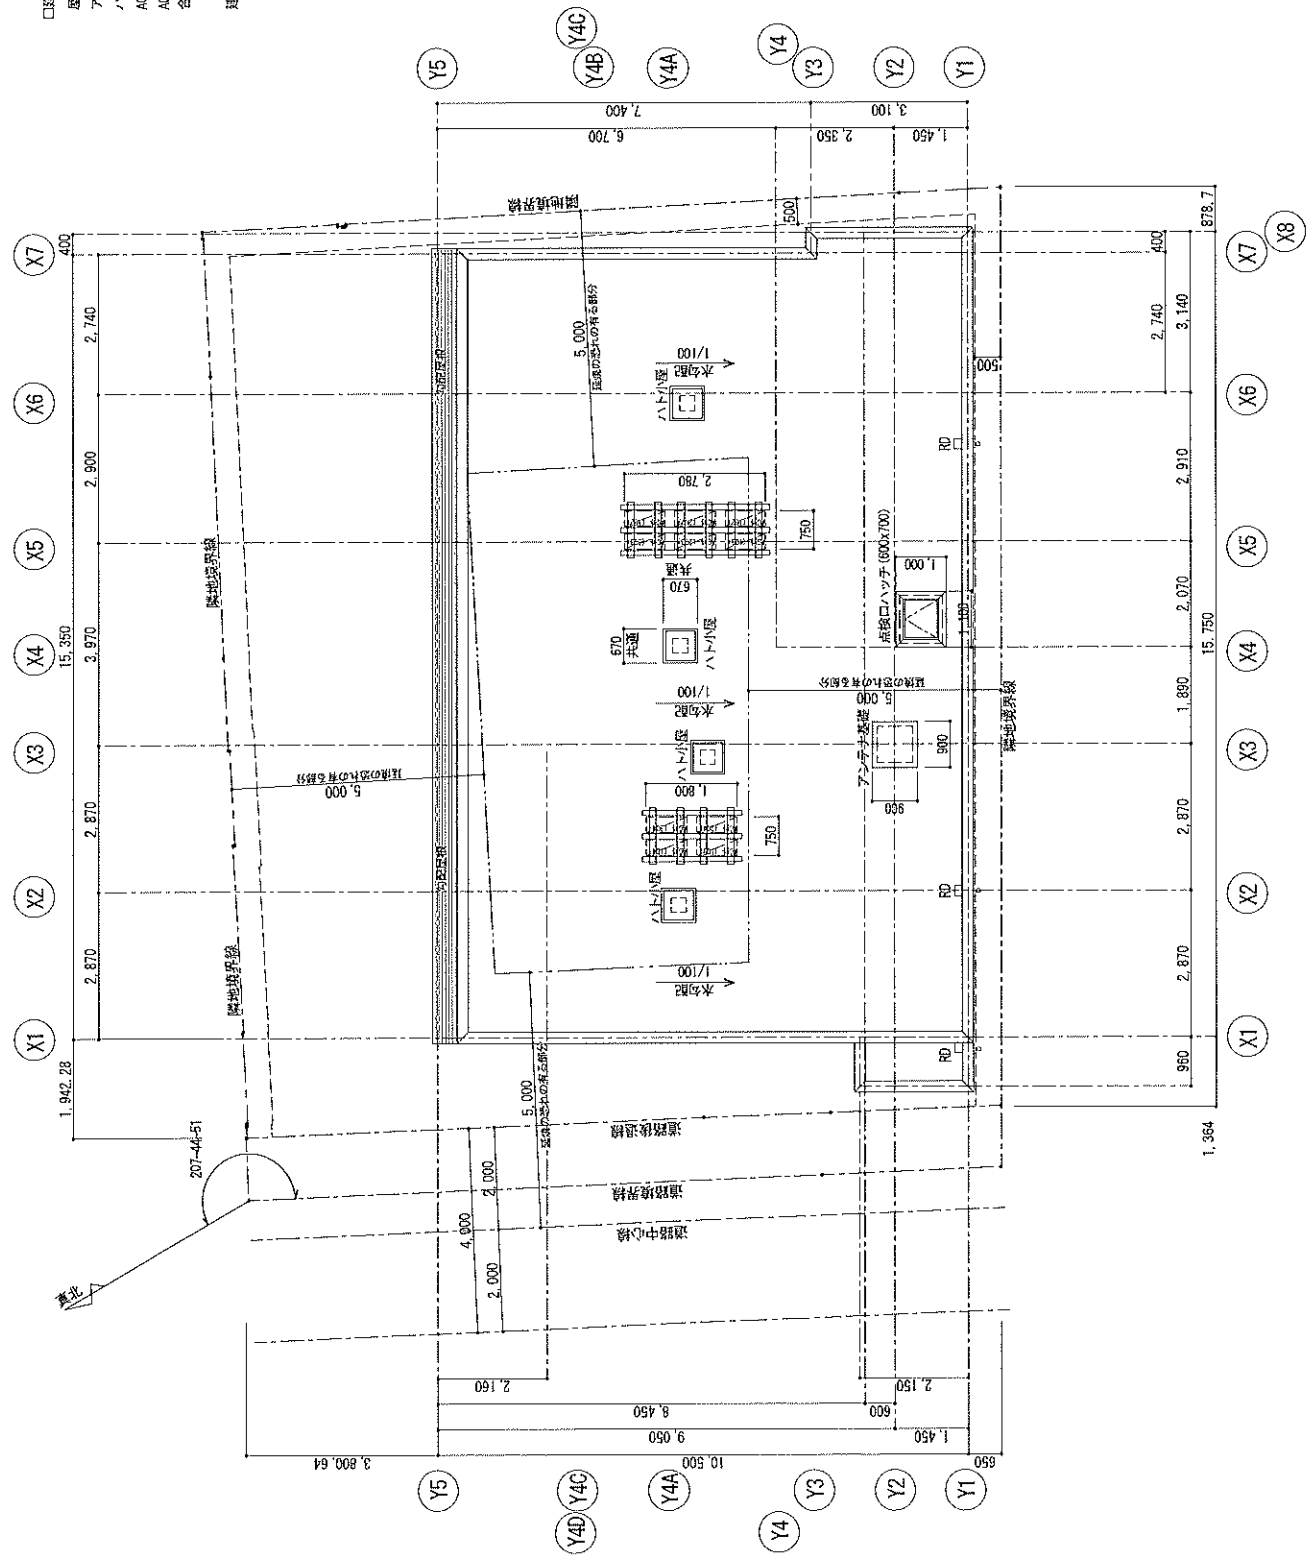

西立面図

南立面図

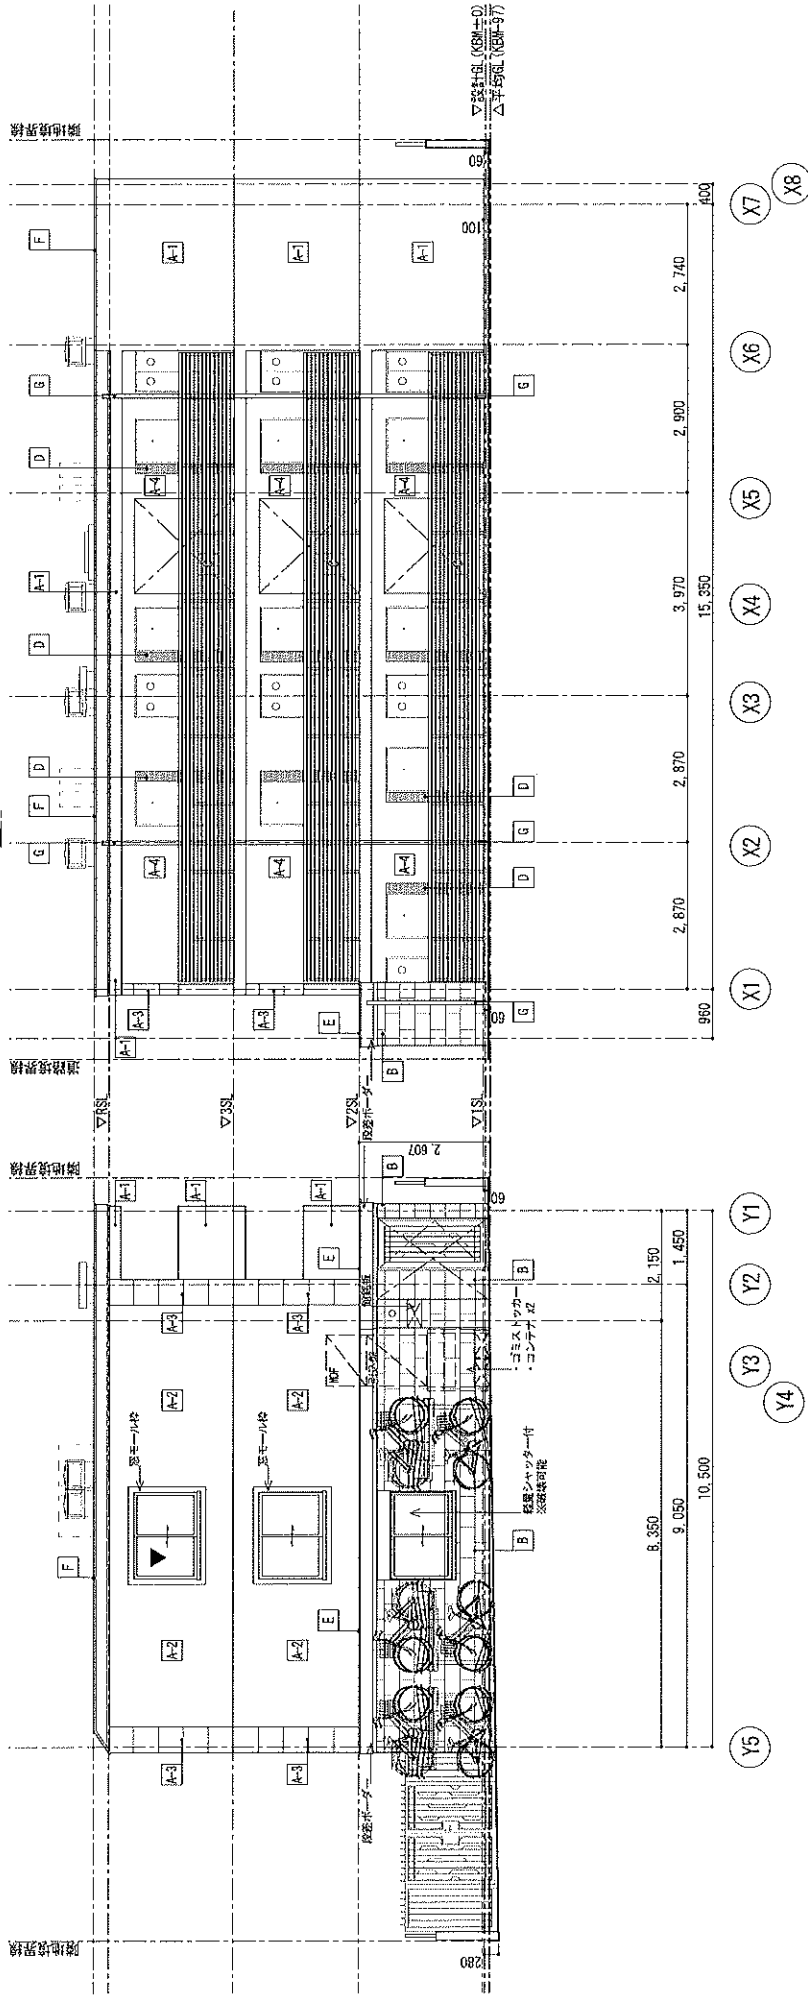


口凡例(外壁仕上地)

記号	材質・仕上	参考品名	色番号	参考品名	色番号


東立面図

北立面図

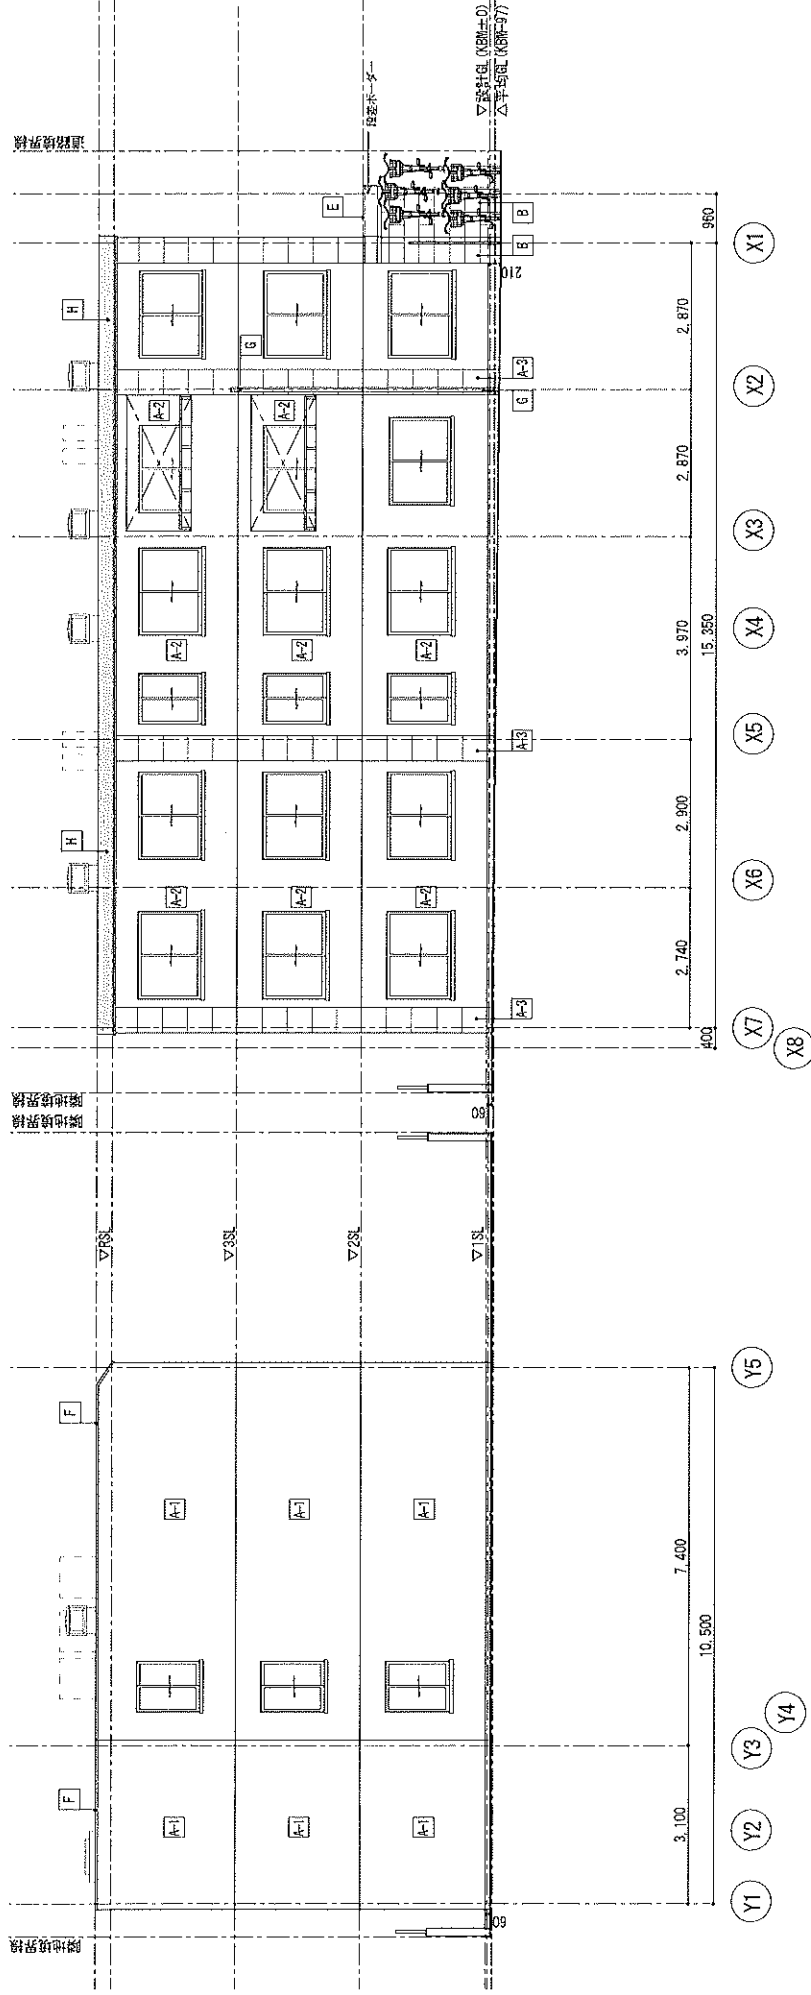


□凡例(外部仕上地)

記号	材質・仕上	参考品名	色番号	参考品名	色番号
A-1	耐腐久低汚染型一液水性セラミックス珪藻土塗料	水性セラミックス珪藻土塗料	SR-03	E	アルミシートアングル TA-33 (タイセイ)
A-2	耐腐久低汚染型一液水性セラミックス珪藻土塗料	水性セラミックス珪藻土塗料	SR-175	F	アルミシートアングル TA-33 (タイセイ)
A-3	水性アクリル珪藻土珪藻土塗料	サンドフレッシュ S1	SR-013	G	アルミシートアングル TA-33 (タイセイ)
A-4	耐腐久低汚染型一液水性セラミックス珪藻土塗料	水性セラミックス珪藻土塗料	SR-03	H	鋼工板 (国産ルーフィング)
B	耐腐久低汚染型一液水性セラミックス珪藻土塗料	水性セラミックス珪藻土塗料	SR-03		
C	アルミルーバー手摺	ステンレスパイプ	ステンレス		
D	耐腐久低汚染型一液水性セラミックス珪藻土塗料	水性セラミックス珪藻土塗料	SR-03		

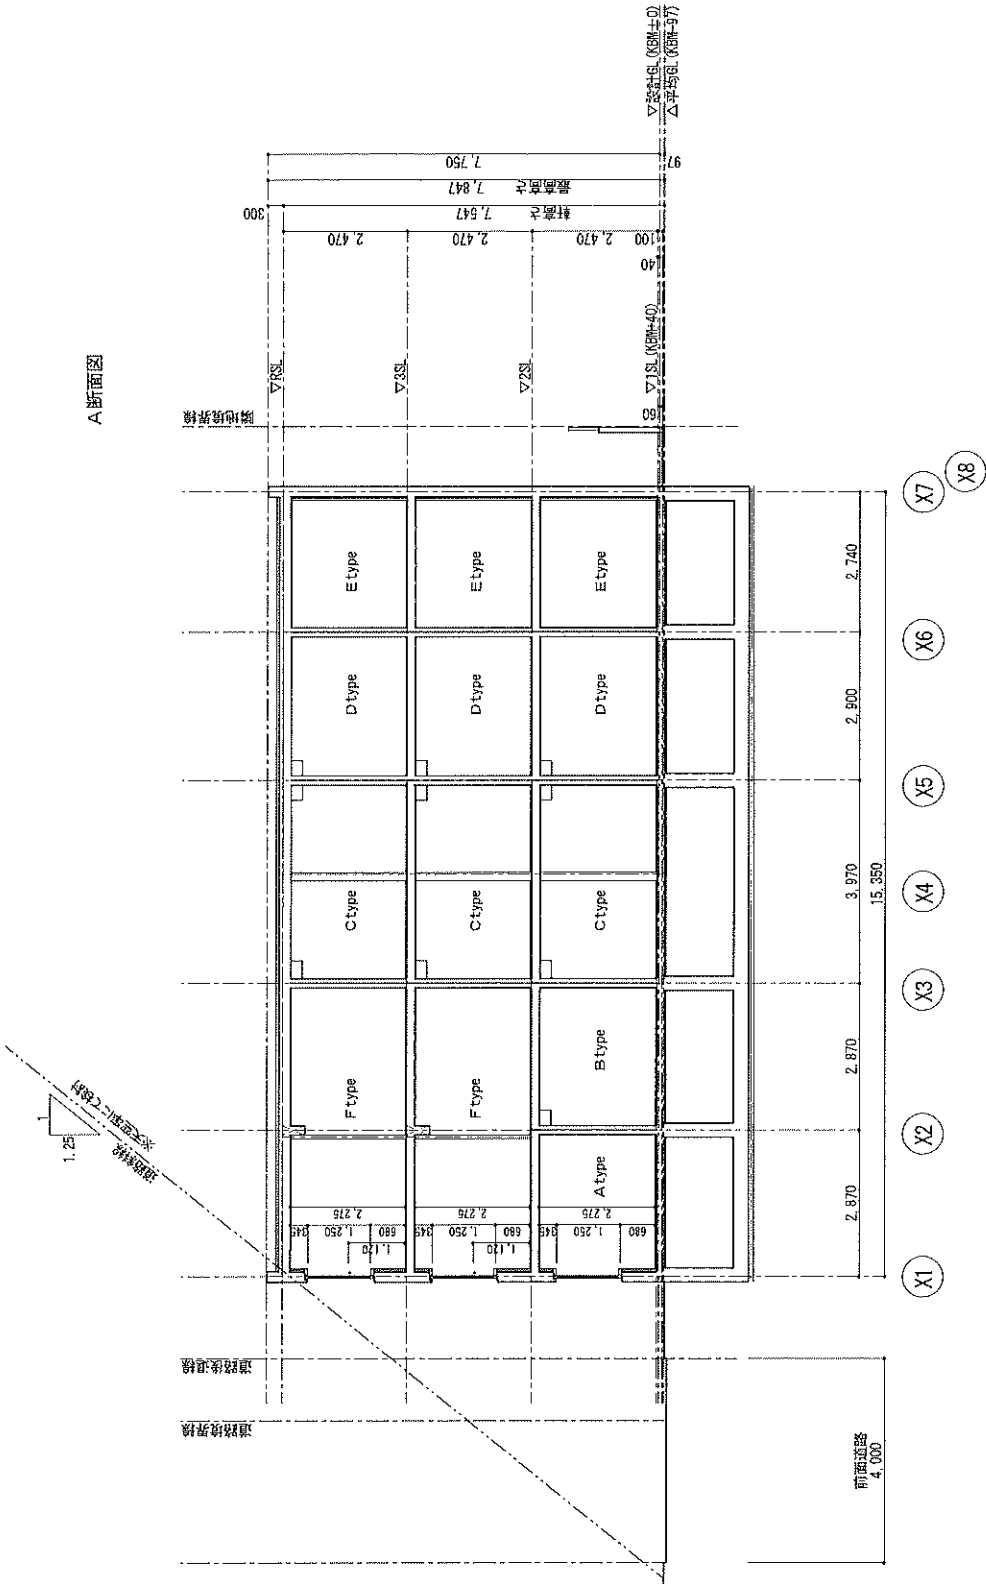

A断面図

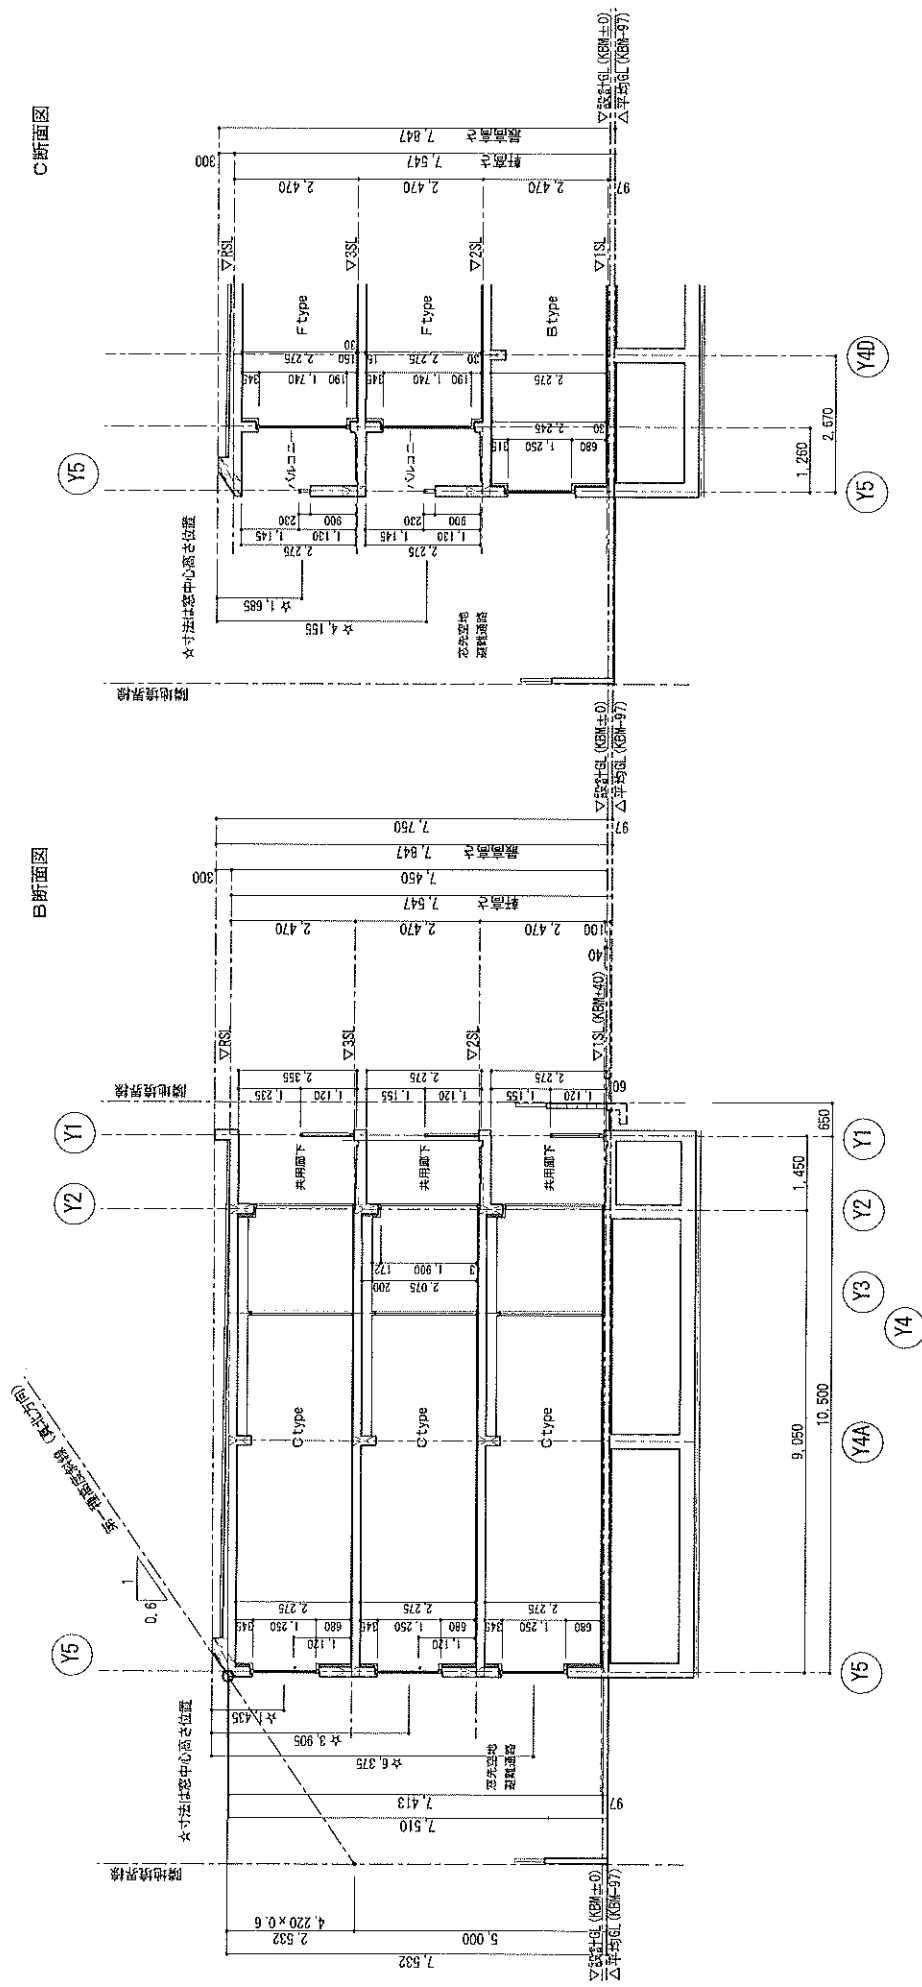

断面B

断面C