



用途	土地・上物あり				
所在地	住居表示	千葉県松戸市根本3-6			
	地番	千葉県松戸市根本3-6			
交通	常磐線 松戸駅 徒歩6分				
地積	197.15 m ² (59.63 坪) 公簿				
価格	3億円 (坪@ 503万円) (税込)				
地目	宅地	用途地域	商業地域		
容積率	600%		建蔽率	80%	
都市計画法	市街化区域				
防火指定	防火地域		高度指定		
日影規制			都市計画	無・有（ ）	
その他					
道路	西北側約6m（公道）				
道路負担					
現況	建物解体中	築年		検済	
建物	構造				
	延床面積				
引渡し	相談		施工会社		
備考					
路線価：230,000円/m ² 固都税額：926,658円/年					
※更地渡し（現在建物解体中、2025年9月完了予定） ※価格交渉致します（チャレンジ価格28,000万）					
物件ルート：売主⇒元付⇒当社					

万一、売却済みの場合はご容赦ください。

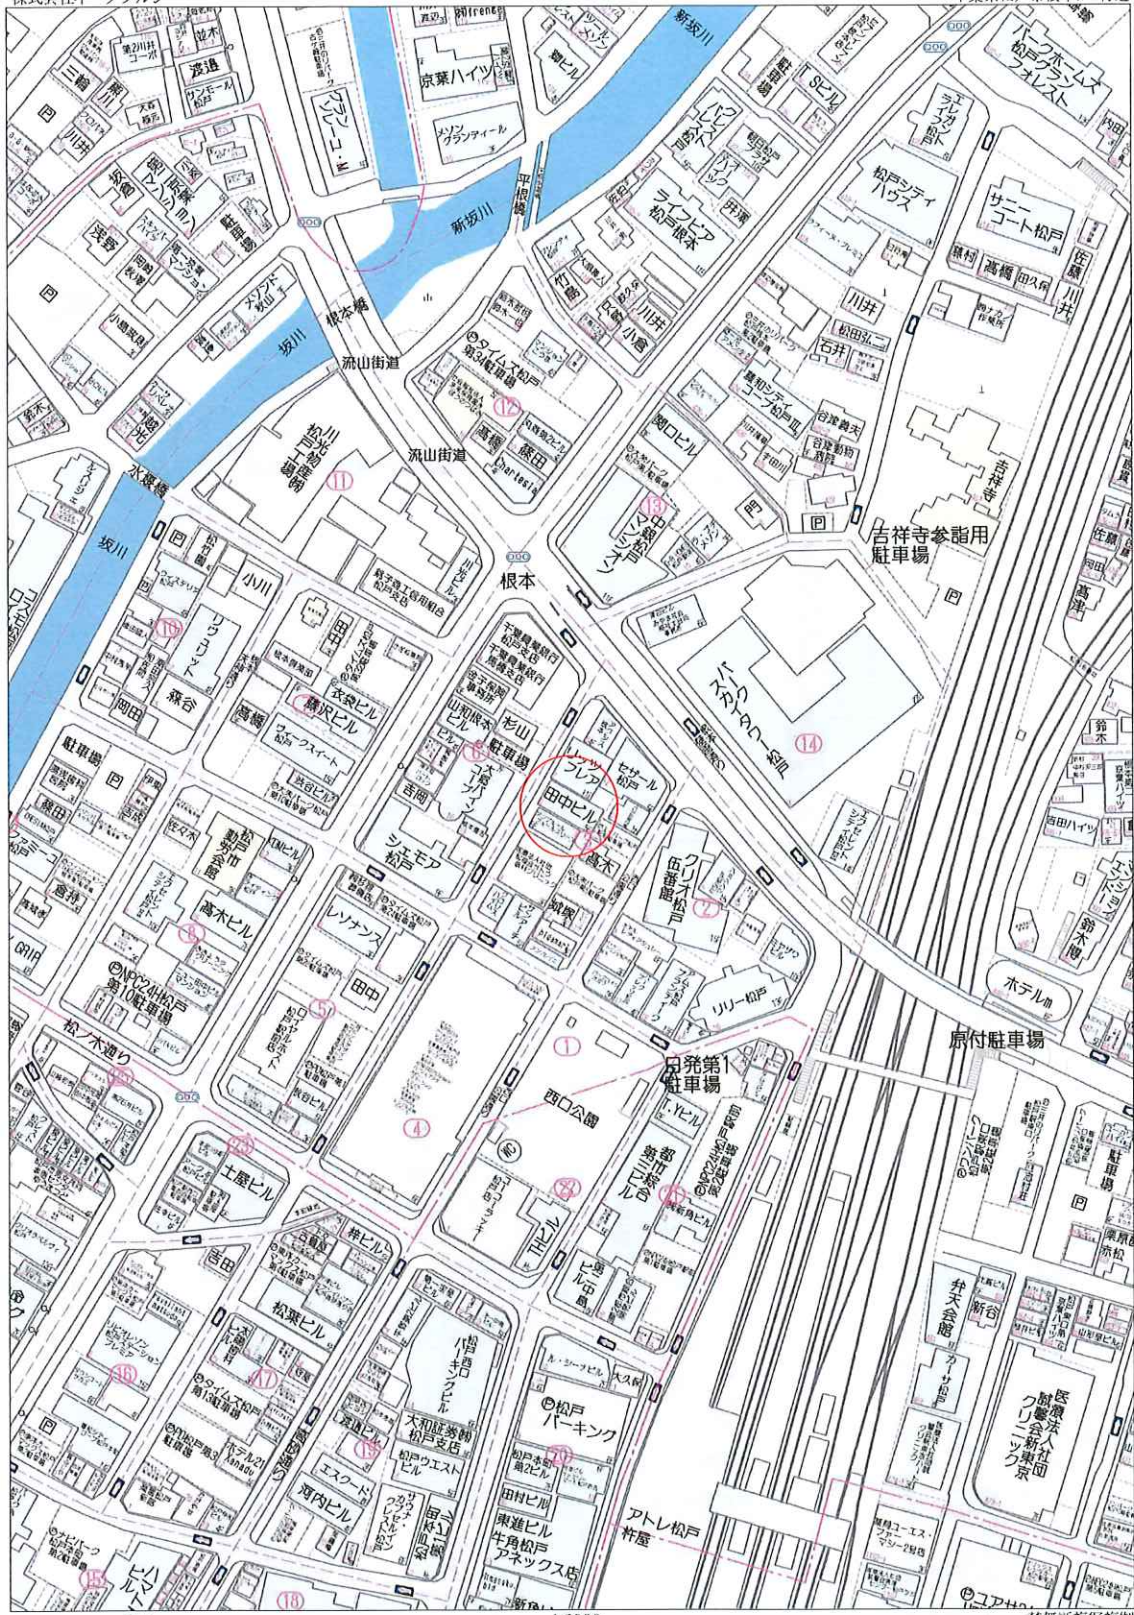

【田中ビル 賃貸借契約一覧】


No.	用途区分	用途	テナント名	登記簿面積 (㎡)	登記簿容積率 (㎡)	賃料 (円/月)	管理費 (円/月)	共有 (円/月)	月間設計(円/㎡)	平均設計(円/㎡)	収入計	収入月	契約開始日	契約終了日	備考
1	1-A	自用	自用 (住宅)	-	-	-	-	-	-	-	-	-	-	-	オーナー一括所有
2	1-B	賃貸用	山陽パイクラリアフィック (山陽 七軒)	35.47㎡	10.72㎡	96,364円	8,589円	0円	1,156,368円	105,000円	500,000円	平成12年4月19日	令和6年5月1日	令和9年4月30日	登記簿面積は、上下2階床面積3,000㎡を記載。 登記簿の面積は、公正証書登記面積。 実面積は約面積は、差し、公正証書、有り。
3	2階	自用	自用 (賃貸)	-	-	-	-	-	-	-	-	-	-	-	オーナー一括所有
4	3階	自用	自用 オーナー居住	-	-	-	-	-	-	-	-	-	-	-	オーナー一括所有
5	4階	住宅 (マンション ト)	自用 オーナー親戚居住	-	-	-	-	-	-	-	-	-	-	-	オーナー一括所有
5	5階	自用	オーナー親戚居住	-	-	-	-	-	-	-	-	-	-	-	オーナー一括所有
現在貸出中 合計	1戸	-	-	35.47㎡	10.72㎡	96,364円	8,589円	0円	1,156,368円	105,000円	500,000円	-	-	-	-

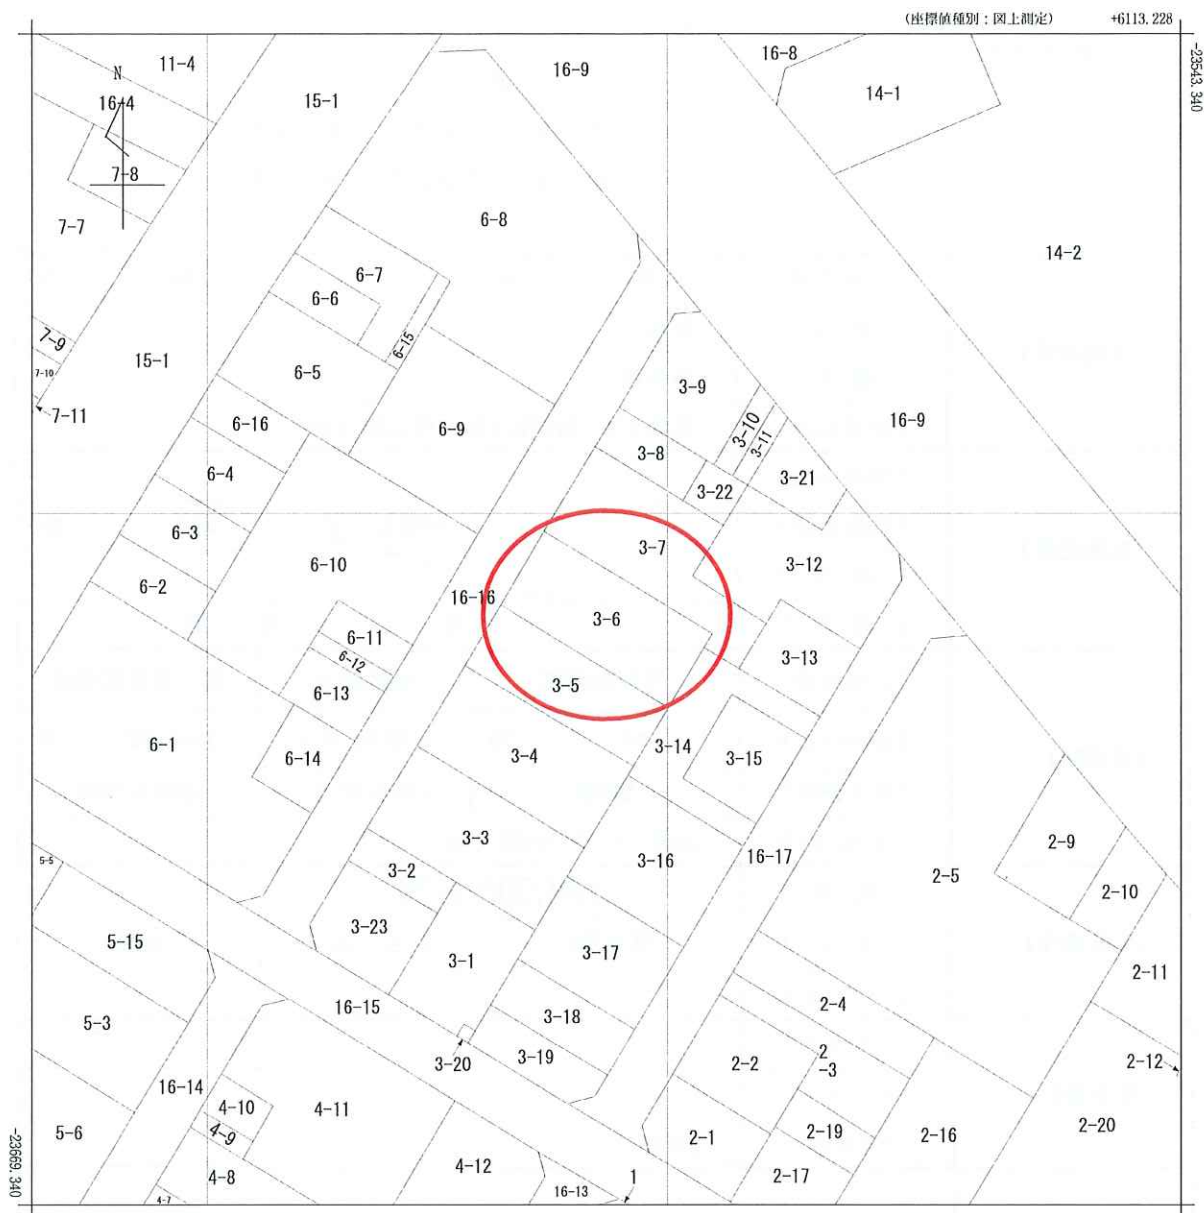

(注) 国土交通省国土地理院が公表した座標補正パラメータ(touhokutaiheiyouuki2011.par)による修正がされています。

地番区域見出
根本

請求部	所在	松戸市根本				地番	3番6			
出力尺	1/500	精度分		座標系番号又は記号	IX	分類	地図に準ずる図面		種類	土地区画整理所在図
作成年月日	昭和55年4月1日				備付年月日(原図)		補記事項			

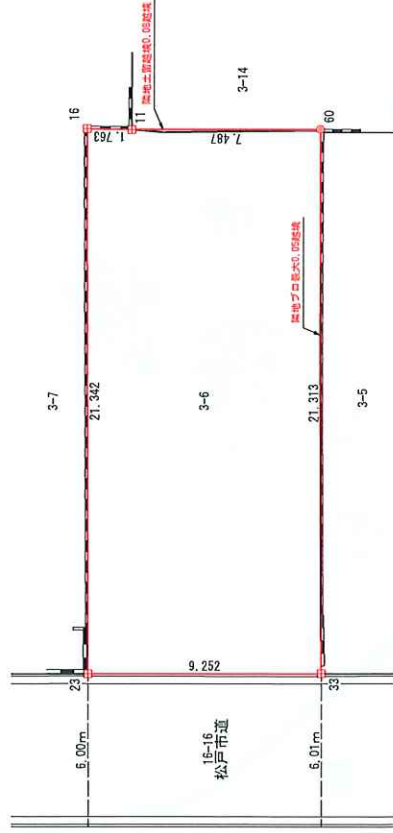

境界杭種表

杭記号	杭種
田	民境界石
○	民境界プレート
⊕	民境界鉄
□	市境界石
△	市境界プレート
▽	市境界鉄
×	御影石
◎	計算点

座標求積表

地番	3-6	X	Y	X _{n+1}	Y _{n+1}	X _{n+1} - X _n	Y _{n+1} - Y _n	X _{n+1} - X _{n-1}	Y _{n+1} - Y _{n-1}
点名	23	530.134	472.298	-6.633	-3132.752634				
	16	516.420	488.650	-15.040	-7349.296000				
	11	515.094	487.488	-7.061	-3442.152768				
	60	509.359	482.675	7.959	3841.610325				
	33	523.053	466.344	20.775	9688.296600				
			倍面積		394.294477				
			面積		197.1472385				
			面積		197.14				
			合計面積		197.15				

※民々境界及び官民境界未確定のため、境界確定後
地籍変動等の可能性があります。
※工作物の表示はおまかなものとなっております。
※本図面の方位は真北を示すものではありません。

図面番号	令和 7 年 3 月 5 日	図面内容	現況測量図	登記番号	36112
測量年月日	令和 7 年 4 月 7 日	測量場所	測量番号	管理番号	7-19
作成年月日	令和 7 年 4 月 7 日	作成者	作成番号	管理番号	7-19
TEL 047-368-1255	FAX 047-364-6970	〒271-0064 千葉県松戸市上本郷3316番	株式会社 栄達測地	代客取扱い 所長 田中 一雄	土地測量部 佐々木 昌樹

敷地概要

所在地	千葉県松戸市根本3番6 (地番)		
敷地面積	197.15 m ²	(59.64 坪)	* 公簿面積
有効敷地面積	197.15 m ²	(59.64 坪)	* 公簿面積
用途地域	商業地域		
防火地域	防火地域		
高度地区	指定なし		
その他の地域地区	駐車場整備地区(松戸駅周辺地区)		
日影規制	指定なし		
指定建蔽率	80 % ⇒【許容建蔽率】 100 % * 防火地域内の耐火建築物等による緩和		
指定容積率	600 % ⇒【基準容積率】 555 %=(前面道路幅員Wr:6m+建令定数Wa:3.25m)×0.6×100% * Wa=(12-Wr:6m)(70-特定道路までの延長L:32m)/70		
接面道路	北西側:幅員6m(市道)		
指導要綱等	松戸市における宅地開発事業等に関する条例、松戸市における駐車施設の附置等に関する条例		
特記事項	上記の基準容積率は、特定道路までの延長実測及び役所指導等により変更する可能性があります。		

計画概要

用途・構造・規模	共同住宅 ・ RC造 ・ 地上11階		
高さ	32.21 m (塔屋等含まず)	最高高さ: 32.21 m	基準階階高: 2.81 m
住戸数	21 戸 (38.40 m ² ~ 46.08 m ²)	住戸平均面積: 45.71 m ²)	
駐車台数	0 台 (附置義務: なし (駐車施設附置条例適用規模未達))	戸数比: 0.00 %	
駐輪台数	21 台 (附置義務: 21 台=住戸数21戸×100%(開発事業条例))	戸数比: 100.00 %	
建築面積	127.51 m ² (38.57 坪)	【建蔽率】 64.68 % (≤ 許容建蔽率 100 %)	
床面積	【専有面積:A】 960.00 m ² (290.40 坪)		
	【容積対象床面積:B】 985.24 m ² (298.04 坪)	【法定延床面積:C】 1,115.64 m ² (337.48 坪)	【施工床面積:D】 1,341.41 m ² (405.78 坪)
	[延床面積比]⇒ B/C (容積対象/法延) : 88.31 %		
	[レンタブル比]⇒ A/C (対法定延床面積) : 86.05 %		
特記事項	敷地形状は、現況建物の設計図書(敷地配置図)を基にしています。 計画内容は、関係官庁等との打合せ、敷地状況等により変更する可能性があります。		
	【概算工事費】 524 百万円 (法定延床面積(C)単価: 470 千円/m ² ・1,553 千円/坪) * 消費税および設計・監理費は別途。		
	【概算工期】 準備期間 (設計・事前協議・確認申請等): 6 ヶ月 / 建築工期: 17 ヶ月		



ボリュームチェック (経済性・市場性等を 考慮した建築計画)	◆ 消化容積率 ◆ 499.74 % (≤ 基準容積率 555 %) [未消化床面積]⇒ 108.94 m ²		
	住戸は、約38m ² を中心としたコンパクトタイプとしています。 天空率による道路斜線制限の緩和を受ける計画としていますが11階建てを超える計画は困難となり、基準容積率が555%であるところ消化容積率は約500%となります。		

面積表

単位: m²


階	住戸 数	【 施工床面積 :D 】										
		【 法定延床面積 :C 】								法定外床面積		合計
		【 容積対象床面積 :B 】				容積対象外床面積				合計 ①+②	バルコニー 開放廊下 屋外階段等	
		【 専有面積 :A 】		小計 ①	エレベーター	住宅用途 内廊下等	駐車場 駐輪場	小計 ②				
		住戸	共用 MB等									
				0.00				0.00	0.00		0.00	
11	2	92.16	1.00	93.16	4.68	2.84		7.52	100.68	20.71	121.39	
⋮	⋮	⋮	⋮	⋮	⋮	⋮		⋮	⋮	⋮	⋮	
2	2	92.16	1.00	93.16	4.68	2.84		7.52	100.68	20.71	121.39	
1	1	38.40	15.24	53.64	4.68	34.08	16.44	55.20	108.84	18.67	127.51	
				0.00				0.00	0.00		0.00	
合計	21	[m ²] 960.00	0.00	985.24	51.48	62.48	16.44	130.40	1,115.64	225.77	1,341.41	
		[坪] 290.40	0.00	298.04	15.57	18.90	4.97	39.45	337.48	68.30	405.78	

特定道路までの延長32m (概測値)

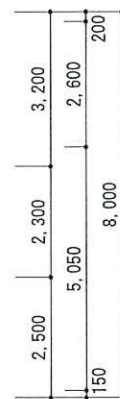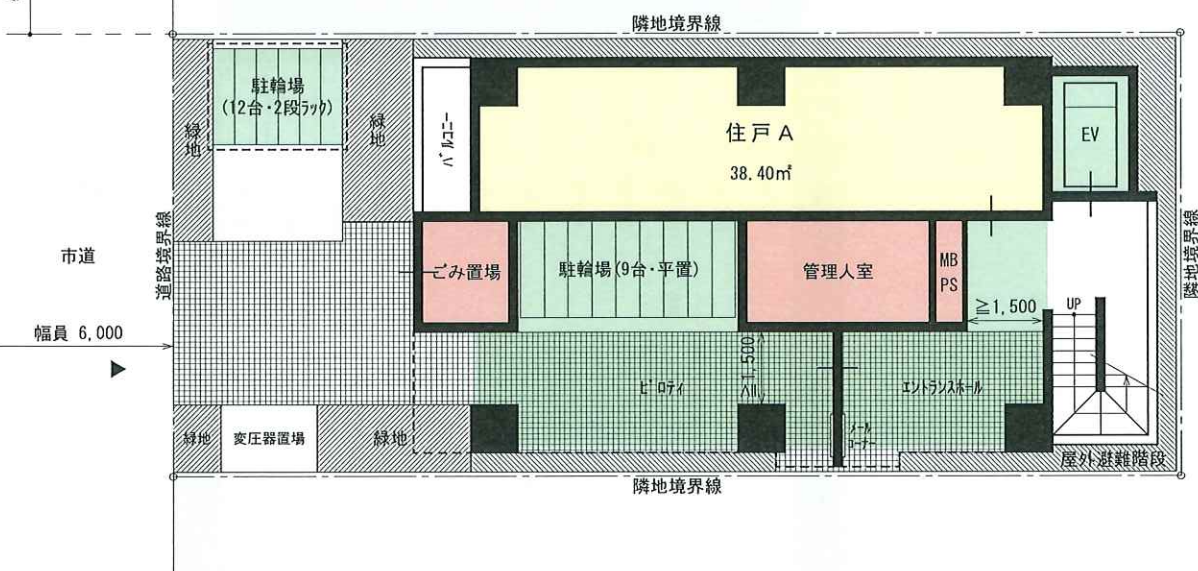


S = 1/150

配置図・1階平面図

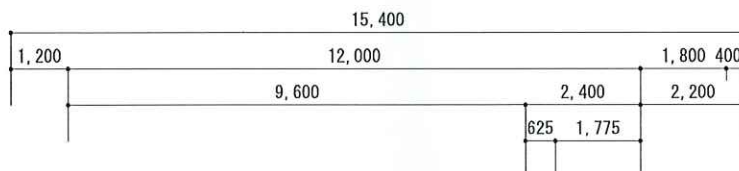

* 天空率による道路斜線制限の緩和を受けます

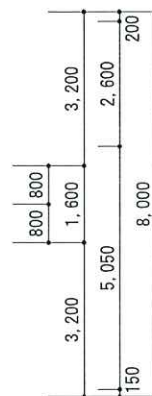

S = 1/150

2～11階平面図

自治体	千葉県市川市
地名	千葉市中央区千原
用途	商業地
建ぺい率	80%
防火地域	防火地域
高度地区	-
日照規制	-
敷地面積	197.15㎡(99.84坪)
建築延床	西側:6.00m
容積率	1:1.5
その他	-
容積率	177.43㎡
容積率	1.09501㎡
構造	耐火建築物/RC造
用途	多量店舗

■ 面積表					
建築面積	108.65㎡				
延べ1号	55.12%≦90.00%				
2号	3戸4階=27戸				
1階	1戸				

1,000	6,450	1,800	6,050
15,300		1,200	2,750
		600	2,100

Architectural floor plan of a three-story building. The plan shows three main rooms: a large room on the left (2-1001) with area 21.15m², a large room on the right (2-1002) with area 21.15m², and a smaller room at the top (2-1003) with area 21.20m². A central staircase and elevator area are located between the rooms. Dimensions are provided for the overall building (7.80m by 3.90m) and for the individual rooms.

[illegible]


発行日		発行内容	新築工事	BT	2024.12.12
修正日		修正内容	(仮称) 松江市役所マンション	RC	1/100

企画-01

■ 敷地概要	
① 概要	地名・量：千葉市松戸市緑本5番6 住所表示：千葉市松戸市緑本3-6
用途・区域	商業地域
埋入・土留	20%・600% 90%防火地域・耐火建築物/555.42% (特定建築物による容積率の緩和を要使用)
防火指定	防火地域
高度地区	-
日照規制	-
敷地面積	197.15㎡ (59.54坪)
道路幅員	西側：6.00m
道路幅員	1：1.5
その他	-
戸数・延床面積	戸数延床面積 177.43㎡
床・延床面積	床・延床面積 1,095.01㎡
構造形式	耐火建築物 / RC造
特記	要配慮建物

■ 面積表	
建築面積	119.34㎡
段<1号	50.53% ≤ 90.00%
2~10号	2戸=2階=0戸
1階	1戸
合計	19戸

■ 面積表	
建築面積	119.34㎡
段<1号	50.53% ≤ 90.00%
2~10号	2戸=2階=0戸
1階	1戸
合計	19戸

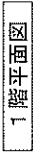

・道路線路線路に於いて、建築物高30m(10階建)地定時天空半径時の数値が0.14%となる。
・高31mより以上の建築物の設置を制限する。
・高31m以上より以上の建築物の設置が必須となる。


第 三 日	第 二 内 容	発 行 日	様 本 内 容	用 紙 数
			様 本 内 容	97 2024.12.12
				(佐賀) 松戸市健康マニション 新築工事 マニション企画印刷(供出社印案) R/C 1/100

全 一 冊 02

所在地	徳島県松山市根本3丁目6
住居表示	千葉県松戸市祖家3-4-5
用途地域	商業地域
建ぺい率・容積率	80%/600%
防火地域	防火地域
防火区分	-
道路幅員	-
容積率	197.15㎡(99.84坪)
道路幅員	西側:6.00m
道路幅員	1:1.5
その他	-
許容建築高さ	177.43m
許容延焼距離	1,095.01m
構造形式	耐火建築物 / RC造
付記	要救助措置

■ 面積表		延べ床面積	
建築面積	113.10㎡	容積率	47.20% ≤ 55.45%
延べ1F	57.39% ≤ 96.00%	容積率	47.20% ≤ 55.45%
1～10階	10戸	容積率	47.20% ≤ 55.45%
11階	10戸	容積率	47.20% ≤ 55.45%
合計11階	20戸	容積率	47.20% ≤ 55.45%

建築面積	13,10㎡				
竣工年	77.39%≤96.00%				
1-10階	10戸				
合計	10戸				
容積率	470.20%≤555.45%				
容積調整係数	容積調整係数	容積調整係数	容積調整係数	容積調整係数	容積調整係数
2-10階	92.70㎡	7.08㎡	99.78㎡	99.78㎡	99.78㎡
1階	92.70㎡	7.08㎡	99.78㎡	99.78㎡	99.78㎡
合計	92.70㎡	70.80㎡	99.780㎡	99.780㎡	99.780㎡

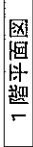[illegible][illegible]

宅地造成工事規制区域大字一覧表

A 地 区		B 地 区	
馬橋の一部	小根本の一部		
小金原四丁目の一部	松戸の一部		
小金原八丁目の一部	岩瀬の一部		
八ヶ崎一丁目の全域	胡録台の一部		
八ヶ崎二丁目の全域	松戸新田の一部		備考
八ヶ崎三丁目の全域	野菊野の全域		FAX
八ヶ崎四丁目の一部	和名ヶ谷の一部		携帯
八ヶ崎五丁目の全域	大橋の一部		TEL
八ヶ崎六丁目の一部	二十世紀が丘戸山町の全域		担当
八ヶ崎七丁目の全域	二十世紀が丘梨元町の全域		担当
八ヶ崎八丁目の全域	二十世紀が丘中松町の全域	所有	
八ヶ崎緑町の全域	二十世紀が丘丸山町の全域		
中和倉の一部	二十世紀が丘萩町の全域		
千駄堀の一部	二十世紀が丘美野里町の全域		
金ヶ作の一部	二十世紀が丘柿の木町の全域		
松戸新田の一部	三矢小台五丁目の全域		
二ツ木の一部	三矢小台四丁目の全域		
三ヶ月飛地	小山の一部		
	上矢切の一部		備考
	中矢切の一部	03-6712-6676	FAX
	下矢切の一部	090-3913-8946	携帯
	栗山の一部	03-6712-6675	TEL
※全域：大字全てが区域内となります。			
※一部：大字一部が区域内となりますので、区域図での確認が必要です。			担当
株式会社ナリエース			業者名

