



用途	収益物件（一棟）・マンション 物件名：エルファーク用賀Ⅱ				
所在地	住居表示	東京都世田谷区玉川台2-37-7 予定			
	地番	東京都世田谷区玉川台2-165-9			
交通	東急田園都市線 用賀駅 徒歩7分				
地積	148.79 m ² (45 坪) 公簿				
価格	5億1980万円（税込）				
地目	宅地	用途地域	第2種中高層住居専用地域		
容積率	200%		建蔽率	60%	
都市計画法	市街化区域				
防火指定	準防火地域		高度指定	第2種高度地区	
日影規制	3h-2h/4m		都市計画	無・有（ ）	
その他	下水道処理区域、宅地造成等工事規制区域、最低敷地面積70m ²				
道路	北側約6m（公道）接道約19m				
道路負担					
現況		築年	2026年6月 竣工予定	検済	
建物	構造	鉄筋コンクリート陸屋根 4階			
	延床面積	347.15 m ² (105.01 坪)			
引渡し	2026年7月予定		施工会社		
備考 年額収入20,948,400円 月額収入1,745,700円 表面 利回り 4.03% 満室想定					
・ 検査済証取得予定					
・ 指定管理業者との賃貸管理契約締結を条件とします					
・ 現況有姿					
物件ルート：売主⇒当社					

万一、売却済みの場合はご容赦ください。

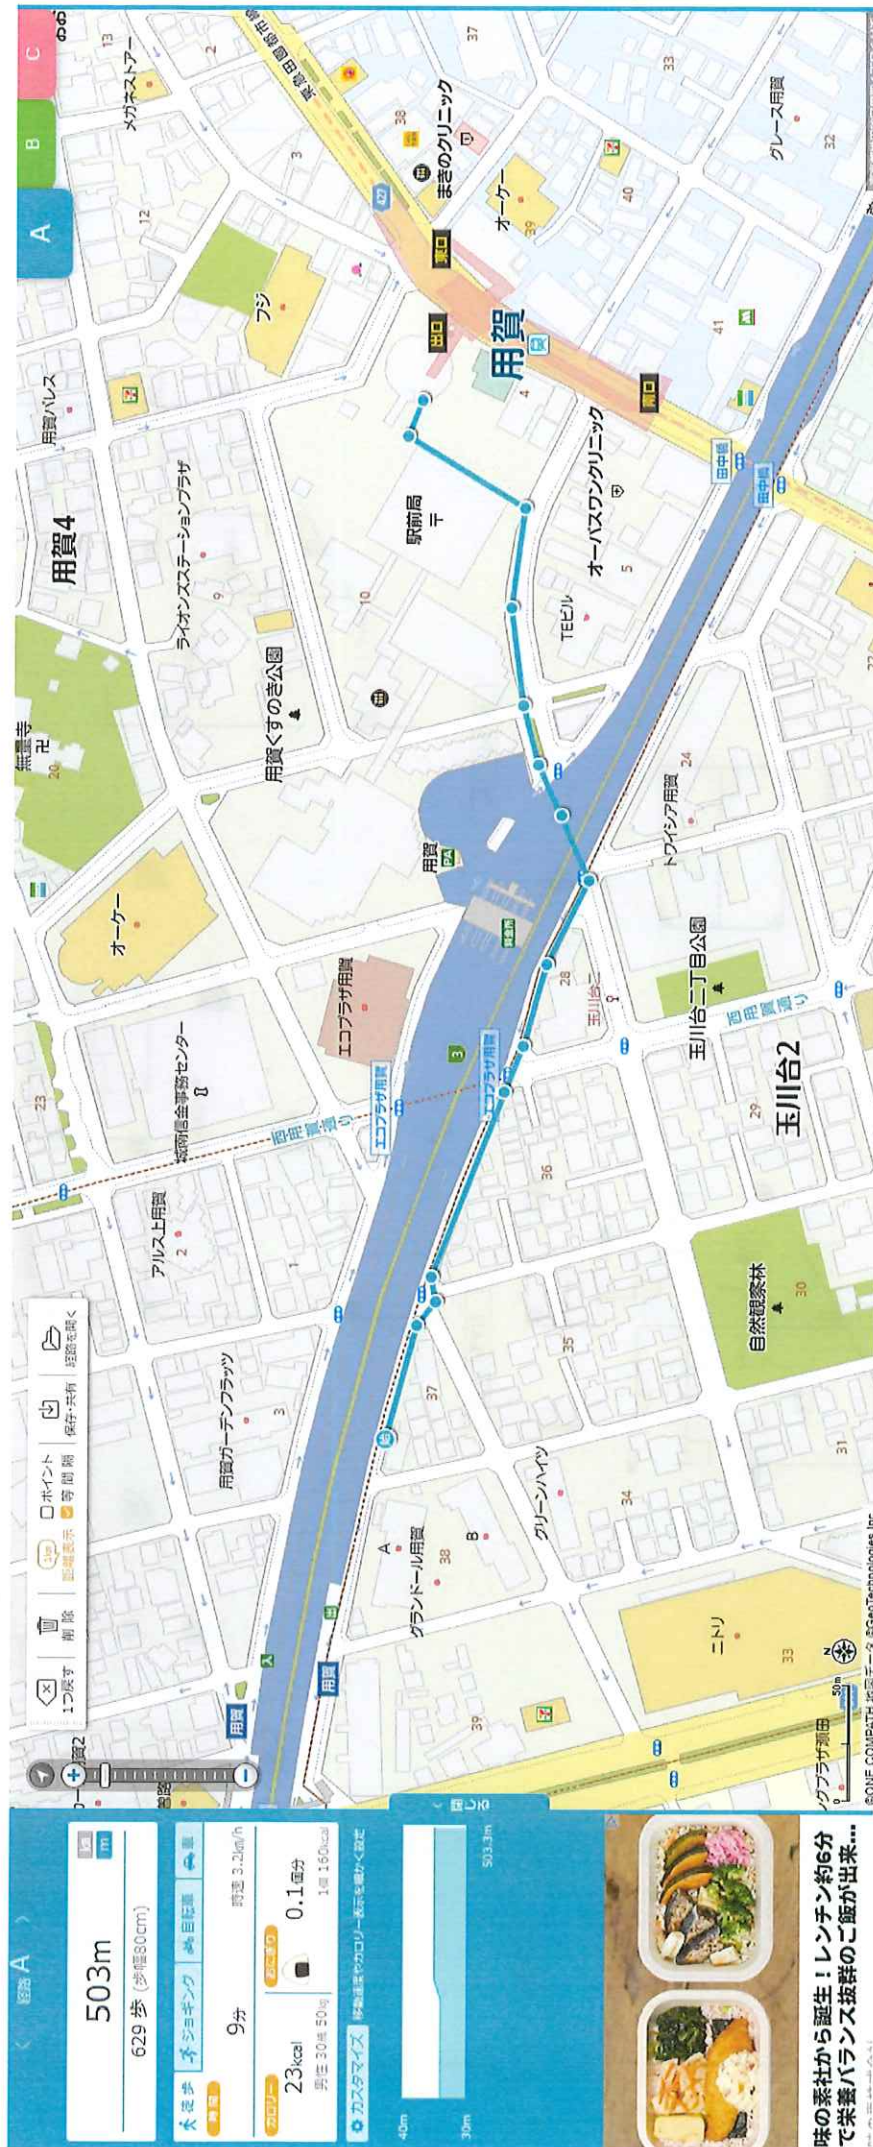

味の素社から誕生！レンチン約6分
で栄養バランス抜群のご飯が出来...

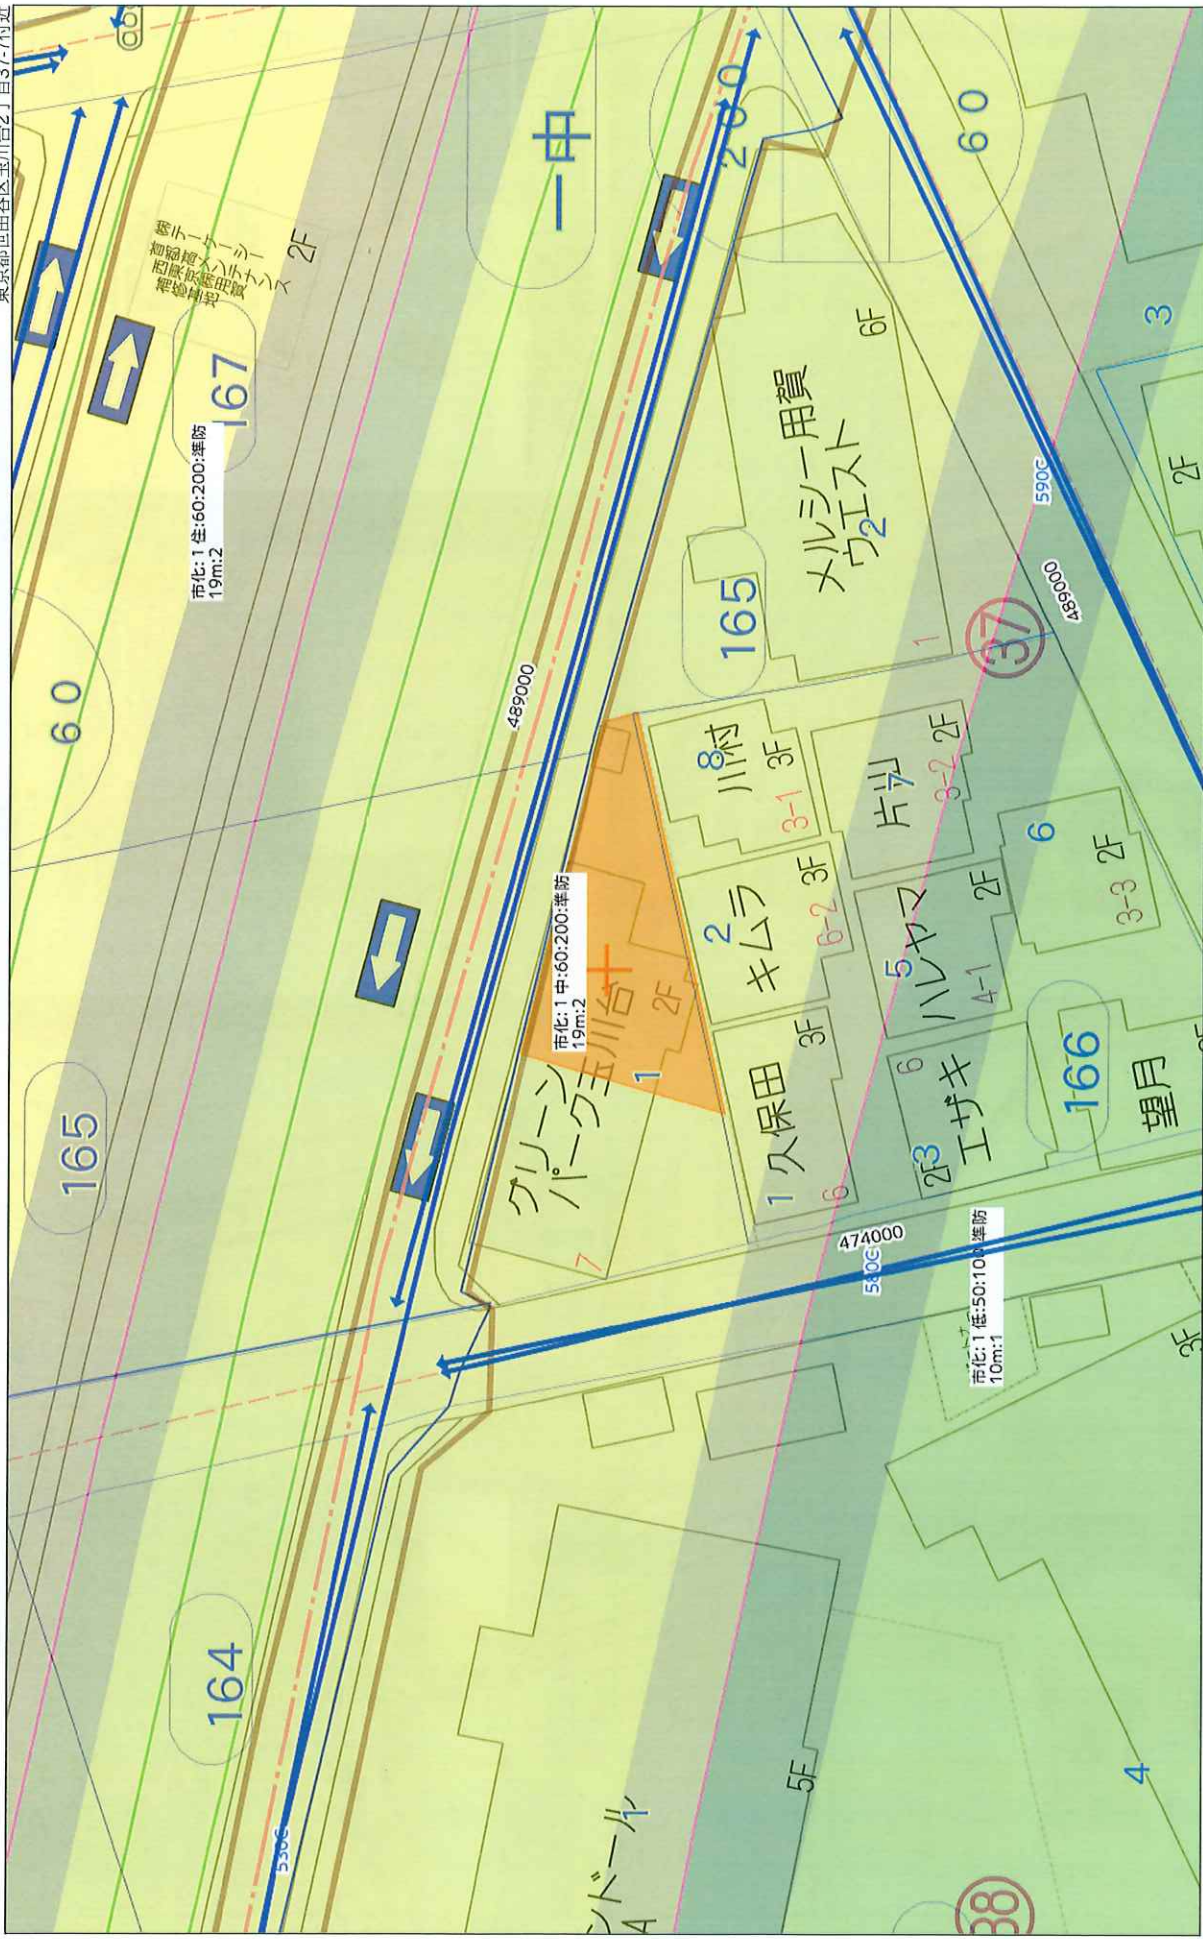


エルファード用賀Ⅱ

レントロール

	部屋No	面積	月額賃料(税抜)	消費税	月額賃料(税込)	賃料単価	年額賃料(税抜)	年額賃料(税込)	敷金	賃貸期間
1	101	26.00㎡	7.86坪		143,000円	18,193円	1,716,000円	1,716,000円		
2	102	31.30㎡	9.46坪		185,000円	19,556円	2,220,000円	2,220,000円		
3	201	26.39㎡	7.98坪		146,000円	18,295円	1,752,000円	1,752,000円		
4	202	20.34㎡	6.15坪		124,000円	20,162円	1,488,000円	1,488,000円		
5	203	31.30㎡	9.46坪		188,000円	19,873円	2,256,000円	2,256,000円		
6	301	26.39㎡	7.98坪		147,000円	18,421円	1,764,000円	1,764,000円		
7	302	20.34㎡	6.15坪		125,000円	20,325円	1,500,000円	1,500,000円		
8	303	31.30㎡	9.46坪		189,000円	19,978円	2,288,000円	2,288,000円		
9	401	26.39㎡	7.98坪		146,000円	18,295円	1,752,000円	1,752,000円		
10	402	20.34㎡	6.15坪		124,000円	20,162円	1,488,000円	1,488,000円		
11	403	31.30㎡	9.46坪		188,000円	19,873円	2,256,000円	2,256,000円		
	駐重場(1台)			3,000円	33,000円		360,000円	360,000円		
	バイク置き場(1台)			700円	7,700円		84,000円	92,400円		
				0円	0円		0円	0円		
合計		291.39㎡	88.14坪	3,700円	1,745,700円	@19,344円	20,904,000円	20,948,400円		

【取得価格】 売買価格(税込)	519,800,000円
【取得価格】 消費税	20,790,000円
【収入】 年額賃料(満室想定)	20,948,400円
表面利回り	4.03%
【NET収入】年額	18,044,504円
NET利回り	3.47%

支出(税込)※年額			試算根拠		
PM費	689,832円	見積額	月額賃料	1,742,000円 × 12	× 3%
BM費	769,560円	見積額	月額	58,300円 × 12	× 110%
水道光熱費	66,000円	※想定	月額	5,000円 × 12	× 110%
インターネット・カメラ	159,720円	※想定	月額	12,100円 × 12	× 110%
火災保険	48,200円	見積額		48,200円	
固都税	1,170,584円	※試算額		1,170,584円	
年間支出計	2,903,896円				


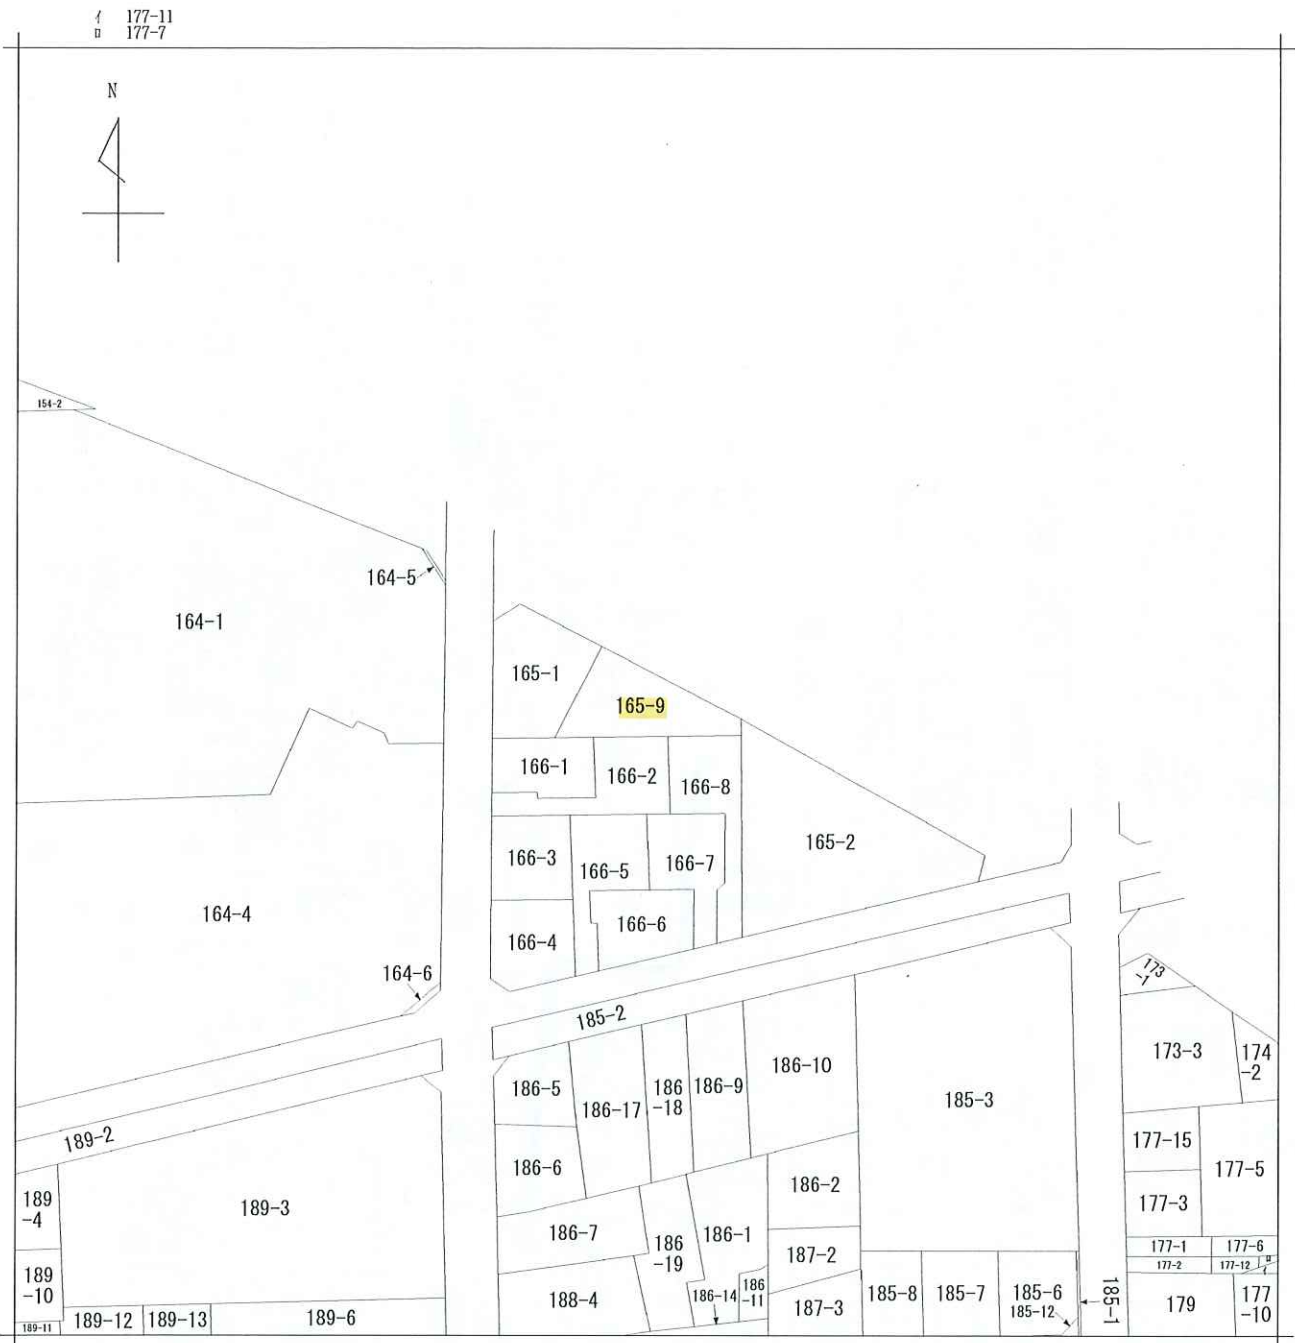


請求部	所在	世田谷区玉川台二丁目				地番	165番9			
出力縮尺	1/600	精度区分		座標系番号又は記号		分類	地図に準ずる図面		種類	旧土地台帳附属地図
作成年月日					備付年月日(原図)			補記事項		

車道

歩道

道路（世田谷区再標示）
（平成26年11月21日 立会確認済み）

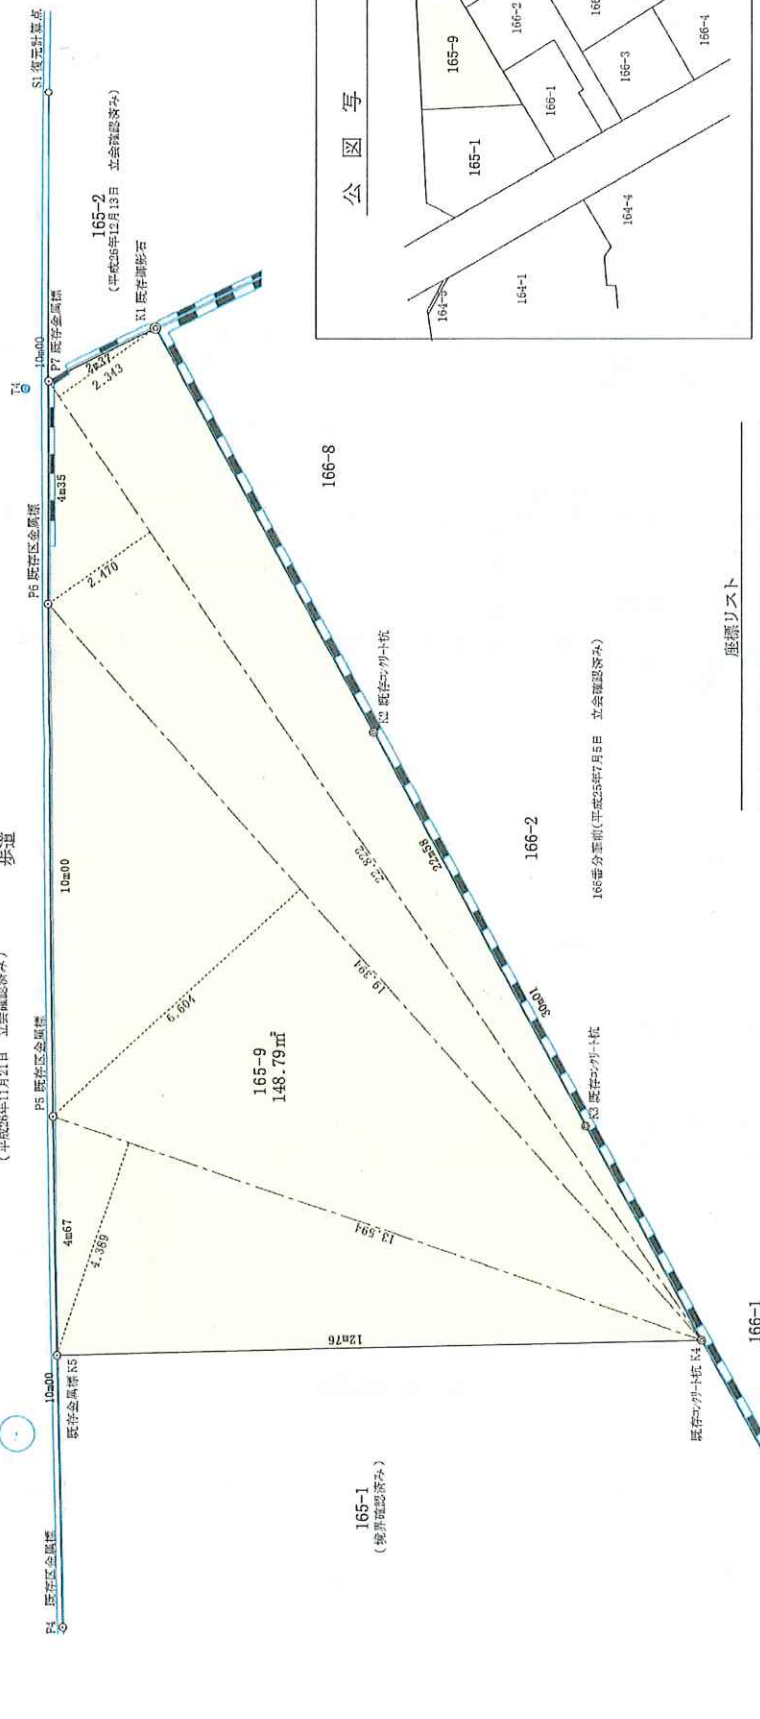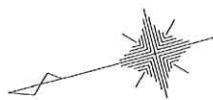

165-1
（現存確認済み）

165-9
148.79㎡

166-2

166番分至前（平成25年7月5日 立会確認済み）

座標リスト

測点名	X 座標	Y 座標
P1	-41398.207	-18565.264
P4	-41392.789	-18560.120
P5	-41385.206	-18550.416
P6	-41387.707	-18540.733
P7	-41388.837	-18536.527
S1	-41390.303	-18531.075
K1	-41391.167	-18536.086
K2	-41393.279	-18544.839
K3	-41395.338	-18553.372
K4	-41396.463	-18558.038
K5	-41394.076	-18554.952
T1	-41378.139	-18574.750
T3	-41398.340	-18565.950
T4	-41398.368	-18565.548
T7	-41398.382	-18500.760

三斜求積表

地番 165-9			
NO.	底辺	高さ	倍面積
①	13.594	4.339	59.664066
②	19.394	6.604	128.077976
③	22.822	2.470	56.370340
④	22.822	2.343	53.471946
		倍面積	297.584328
		面積	148.7921640
		坪数	148.79 ㎡

（注）K2・K3・K4の境界は、K1とP1を結ぶ直線上の点です。

公図写 S=1/600



所在 世田谷区玉川台二丁目165番9

図面 確定実測図 縮尺1/100


年月日 令和7年1月11日 作成 NO.141-10123 (平成27年)

東京都世田谷区喜多見四丁目3番26号
TEL 03-3417-5293 FAX 03-3417-5299

朝日測量登記事務所

有限会社 朝日測量
（登録第6624号）土地家屋調査士 永 政 彦

UDI識別番号: W2025UDI05730

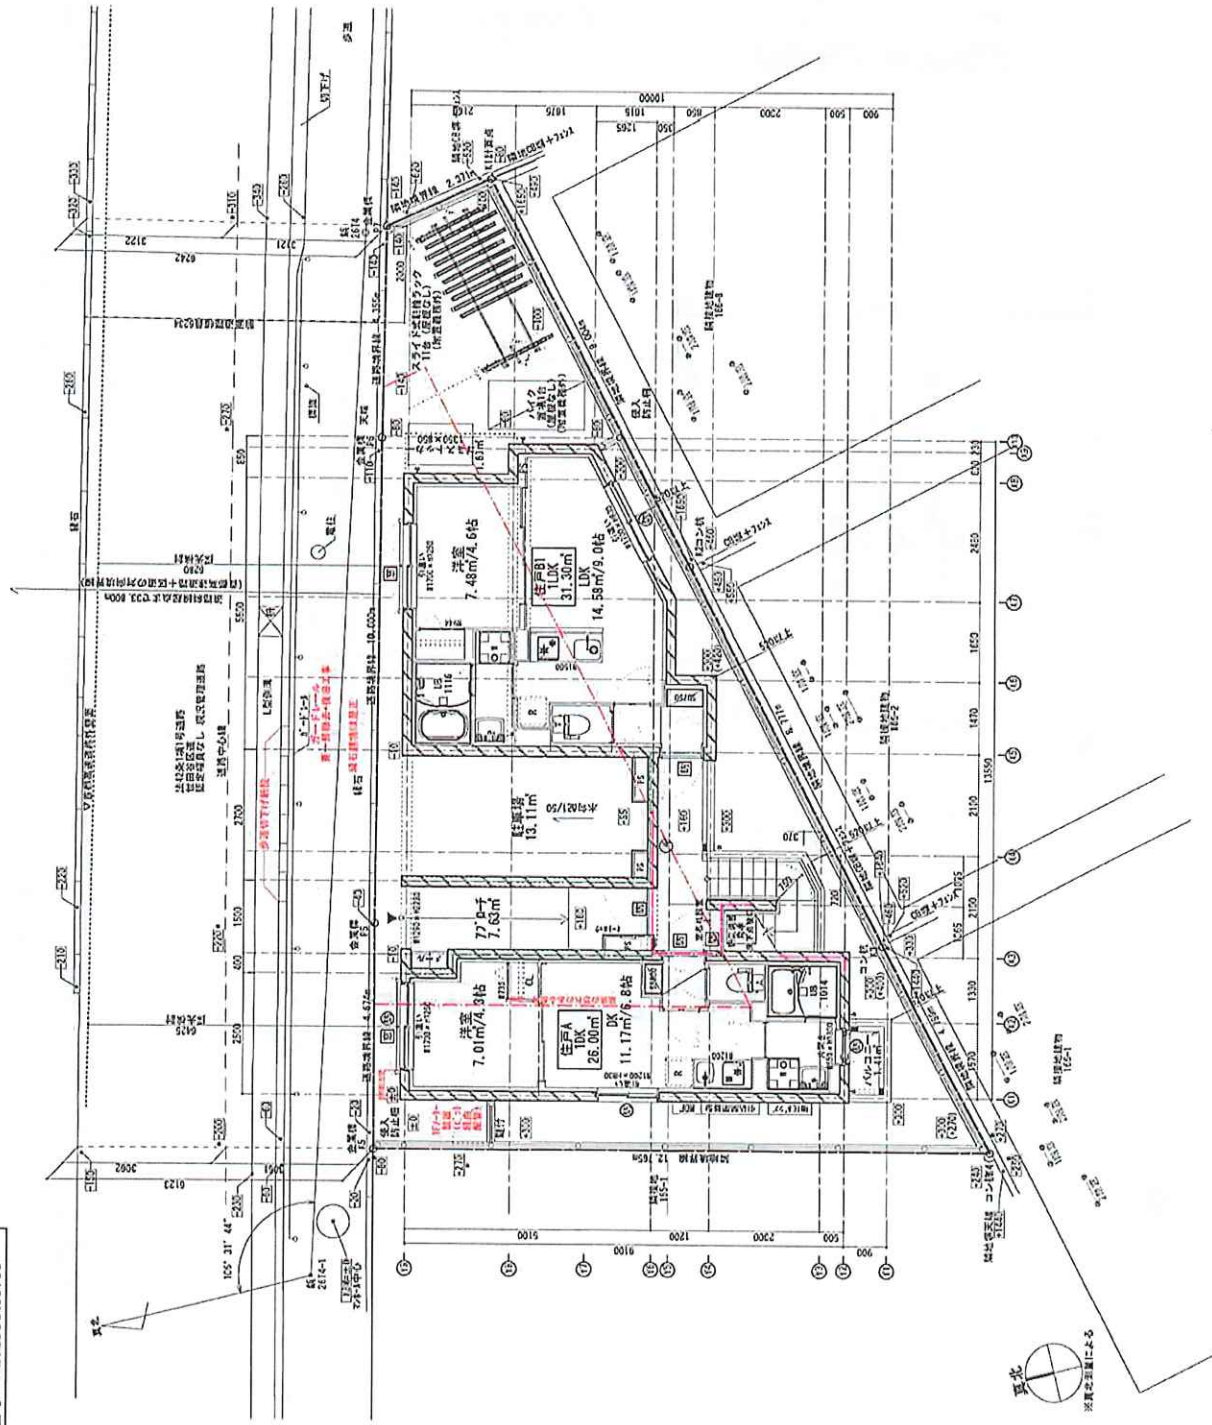

■ 1 階平面図 $S=1:100_{(A)}$

OID

台同会社 オー・アイ・ディー・アーキテクト


PROJECT

(仮称) エルファード用賀Ⅱ 新築工事

DRAWING TITLE

DRAWING NO. A 02




高さ	底面径	必要開口底径	有効開口面積	判定
IF	88.16	82.16/30=2.73	SD5	有蓋

(引違い)7×1.25×1/2×27(プロキ開口)2.3×2.28
 25.0852
 (47.2750×1200以上 側方ダクト用)

※収容人数4人

◆

1~2階	屋内直通階段
構造	鉄筋コンクリート造
階高	750以上
柱間	240
取上	220以下
手摺	内装に設置・0=100未満

■防火設備認定番号

引違い窓
片開きドア
EB-2315-10
EB-3570-1


■特記事項

[illegible]


■防火設備認定番号
引違い窓
片開きタイプ
EB-2115-10
EB-3570-1

[illegible]

A-04

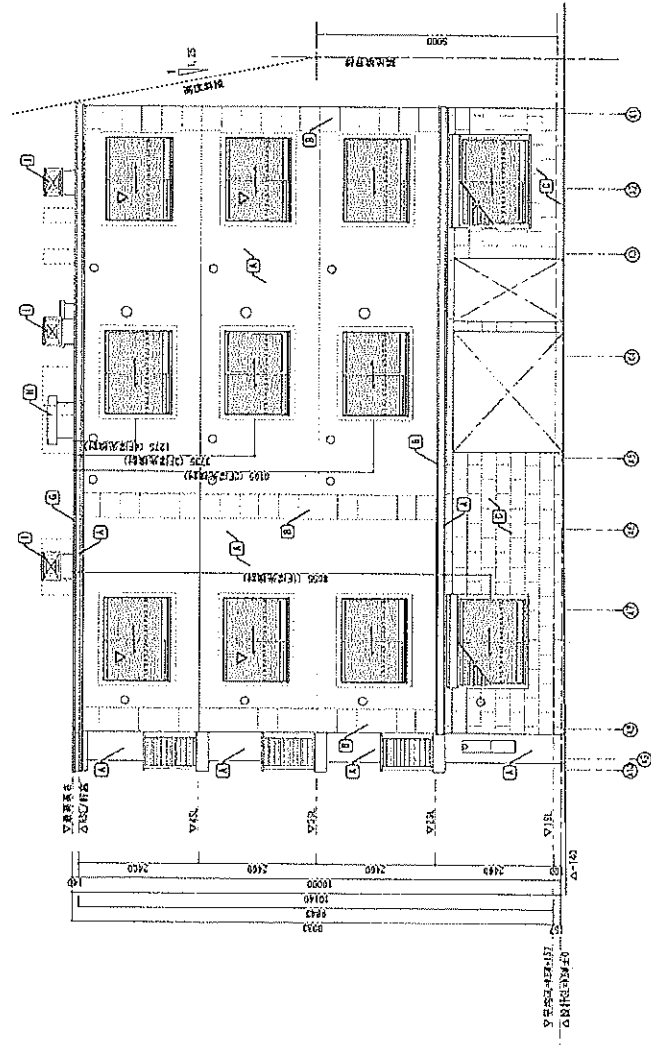[illegible]


■北列立面图 $S=1:100$ (3)

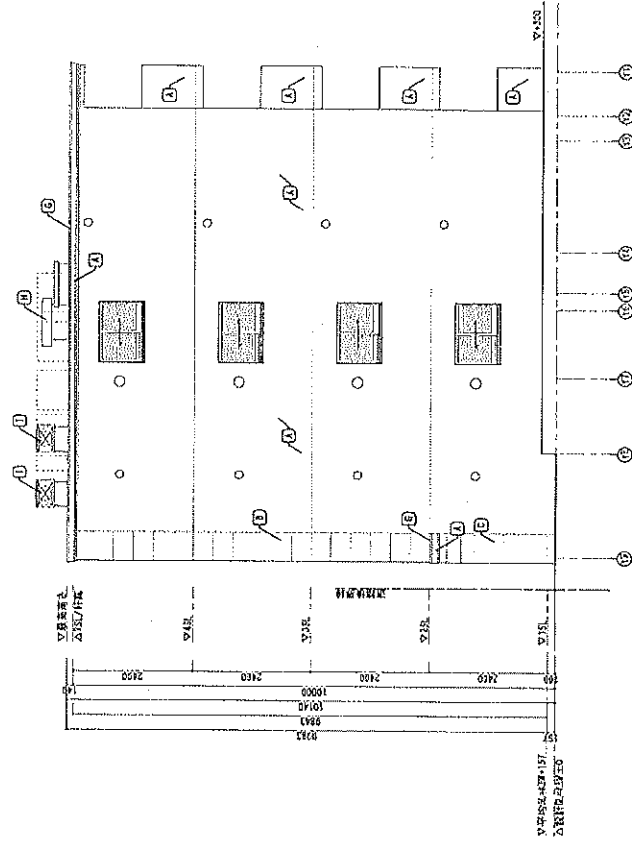

■ 西側立面圖 $S=1:100$ (3)


[illegible]

圖東側立面窗 $S=1:100$ (a)

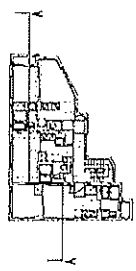

■ 避難火リスト


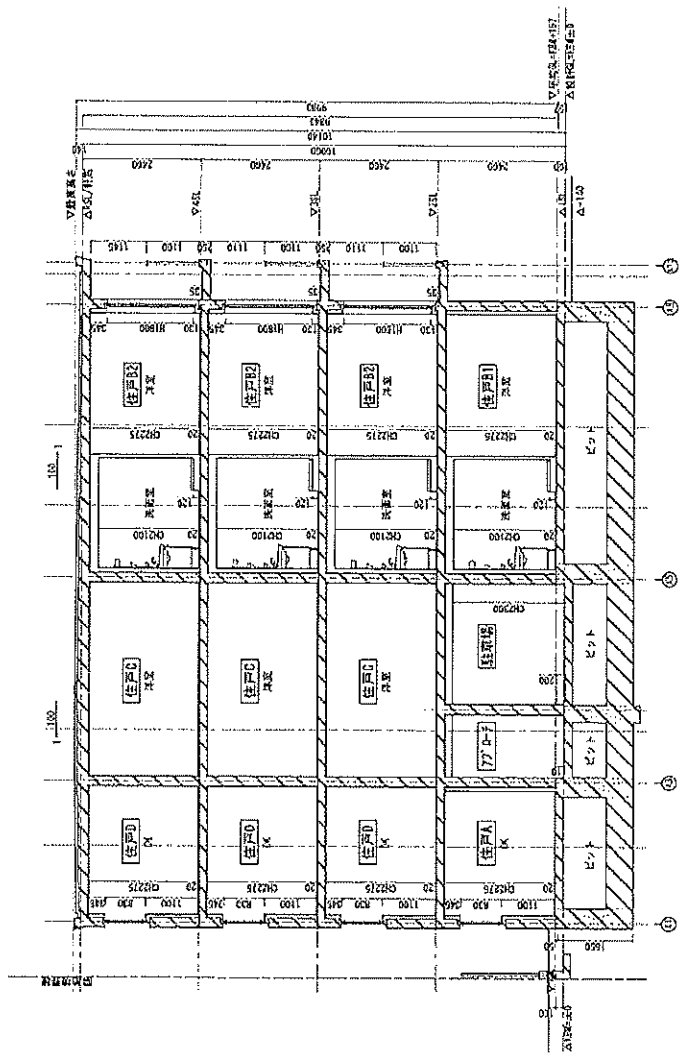

■ 断面図A S=1:100.00

株式会社 オー・アイ・ディー・アーキテクツ

DATE

DRAWN

2025.05.12

PROJECT


(仮称) エルファード用資Ⅱ 新築工事

DRAWING TITLE

断面図 1

DRAWING NO.

A-08

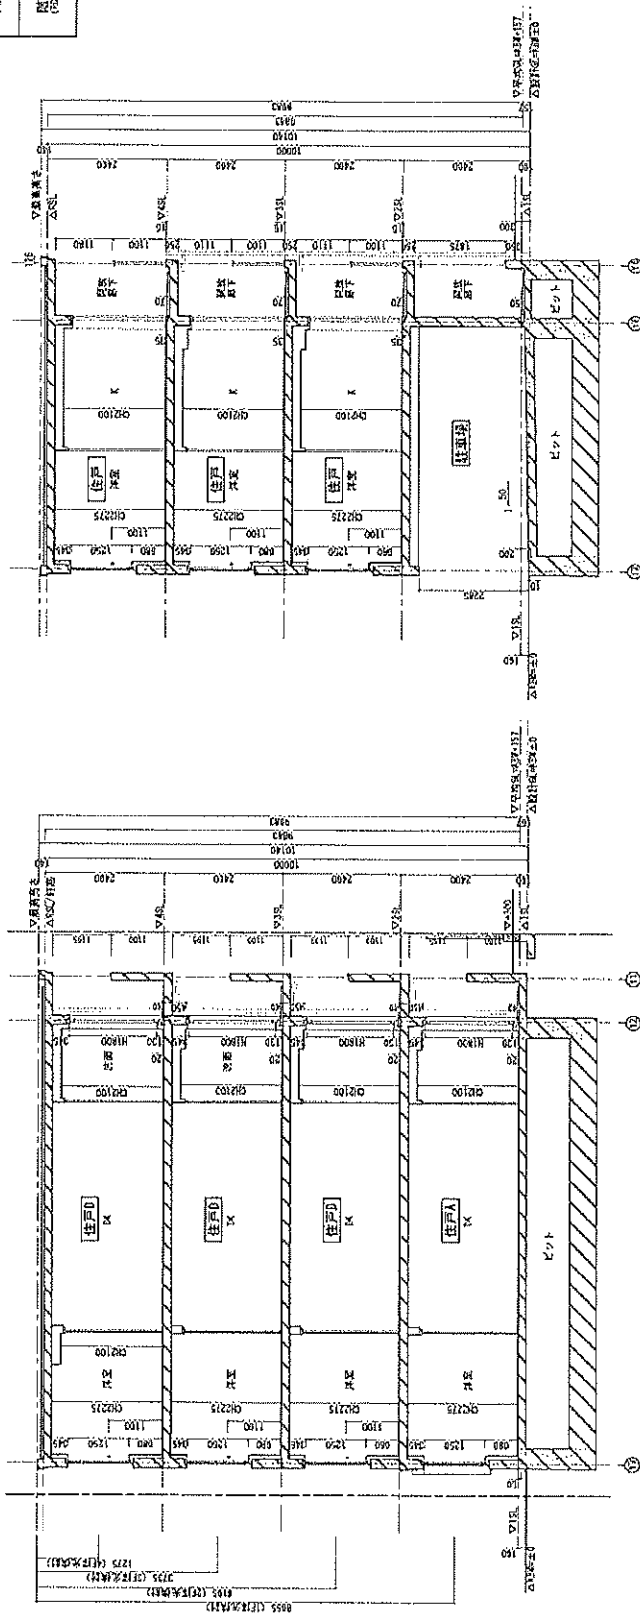[illegible]

断面図B S=1:100 (A3)

断面図 C S=1:100 (3)


合資会社 オー・アイ・ディ・アー・キテックス

PROJECT


(仮称) エルフアーク用賀Ⅱ 新築工事

DRAWING TITLE