


代々木上原駅 8分
笹塚駅 13分

東京都渋谷区代々木1町33-21

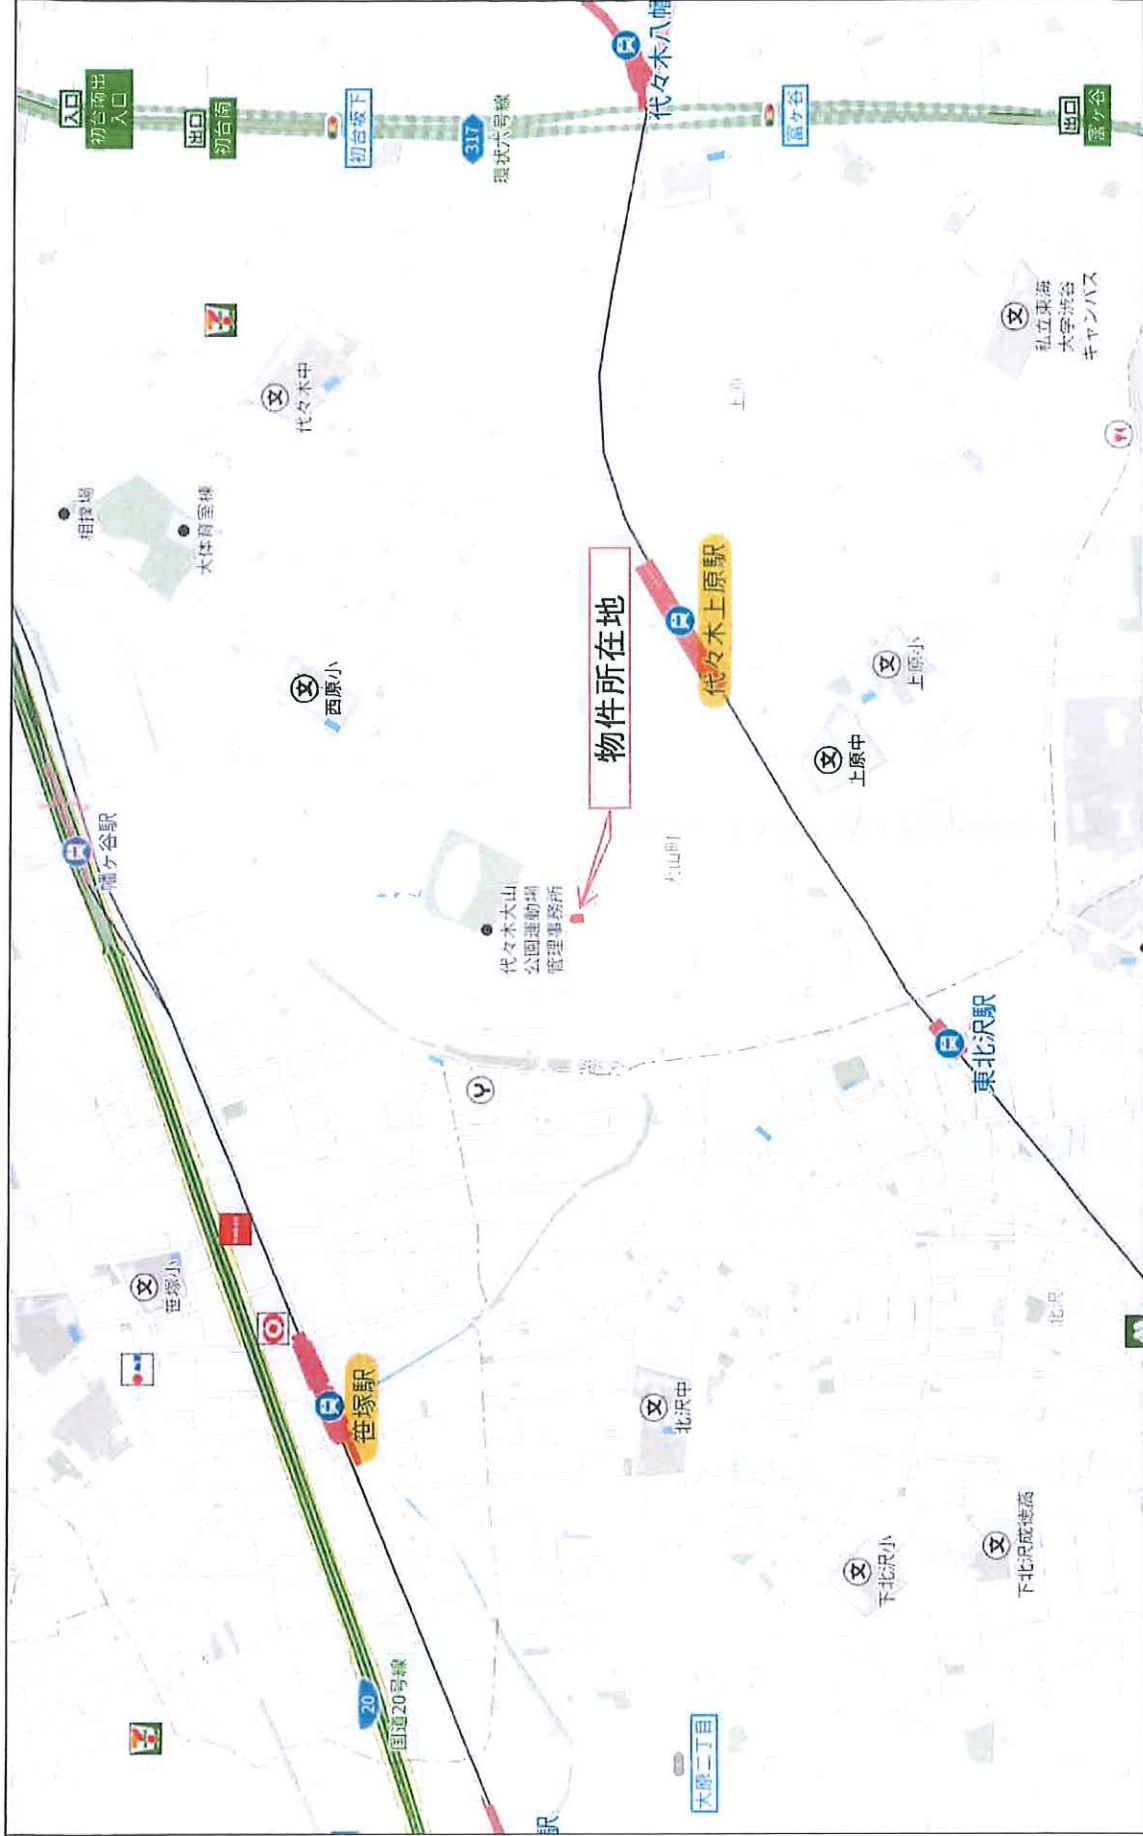

500m


Copyright(C)2025 ZENRIN CO., LTD.

P23002237-20250722181457

Google ストリートビュー
2022年10月 他の日付を見る




Google

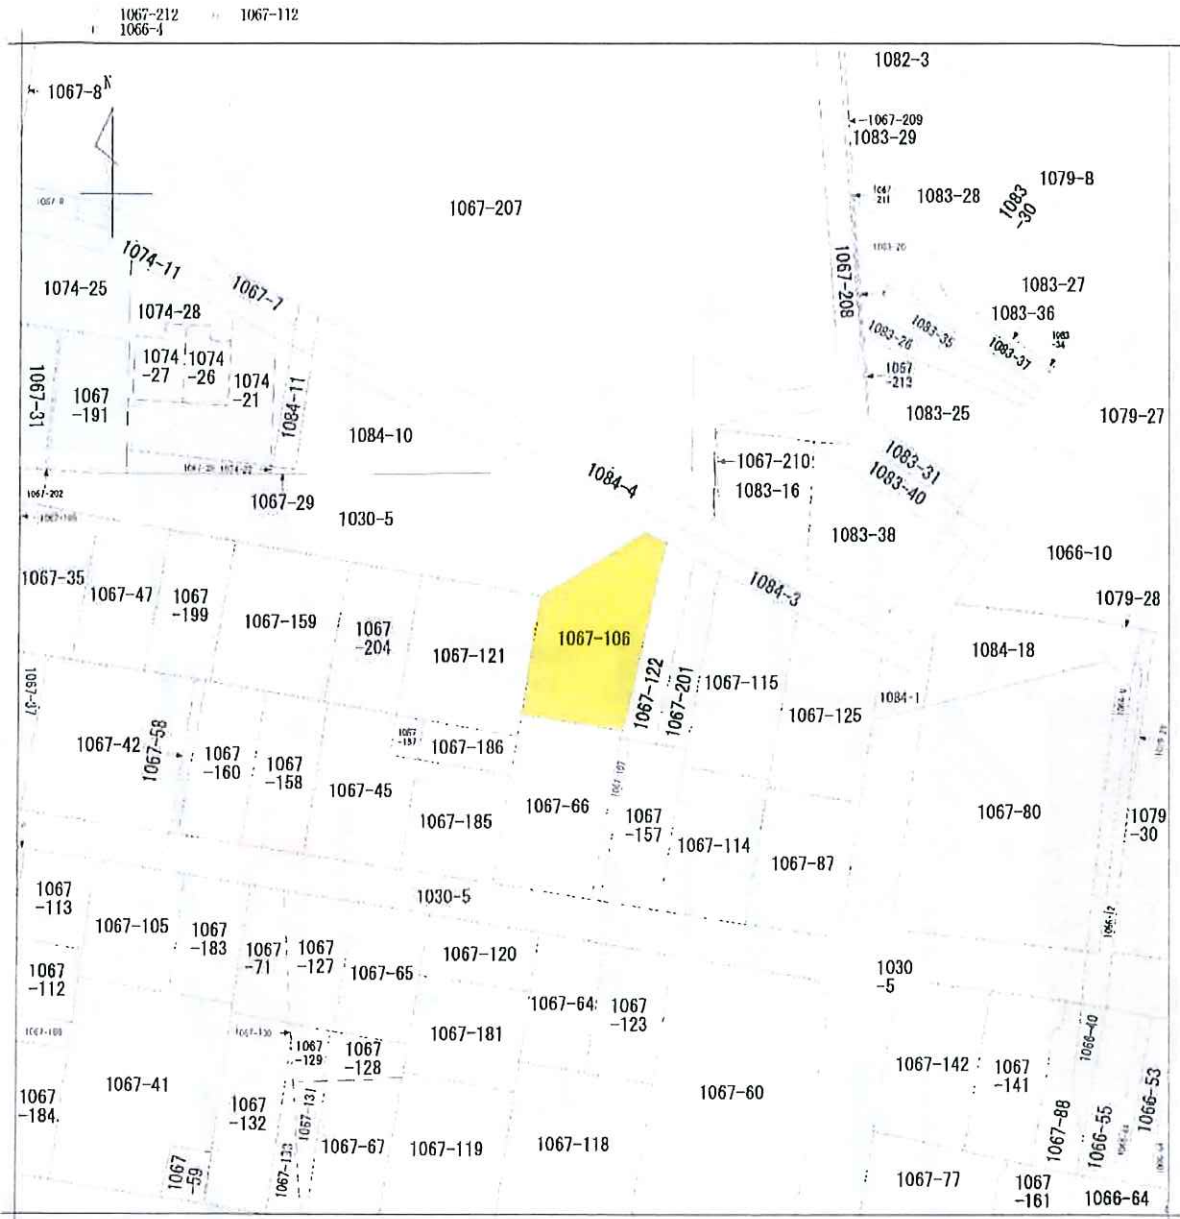

地番区域見出
大山町


請求部	所在	渋谷区大山町				地番	1067番106		
出力縮尺	1/600	精度区分	座標系番号又は記号	分類	地図に準ずる図面		種類	旧土地台帳附属地図	
作成年月日	昭和45年3月31日			備付年月日(原図)			補記事項		

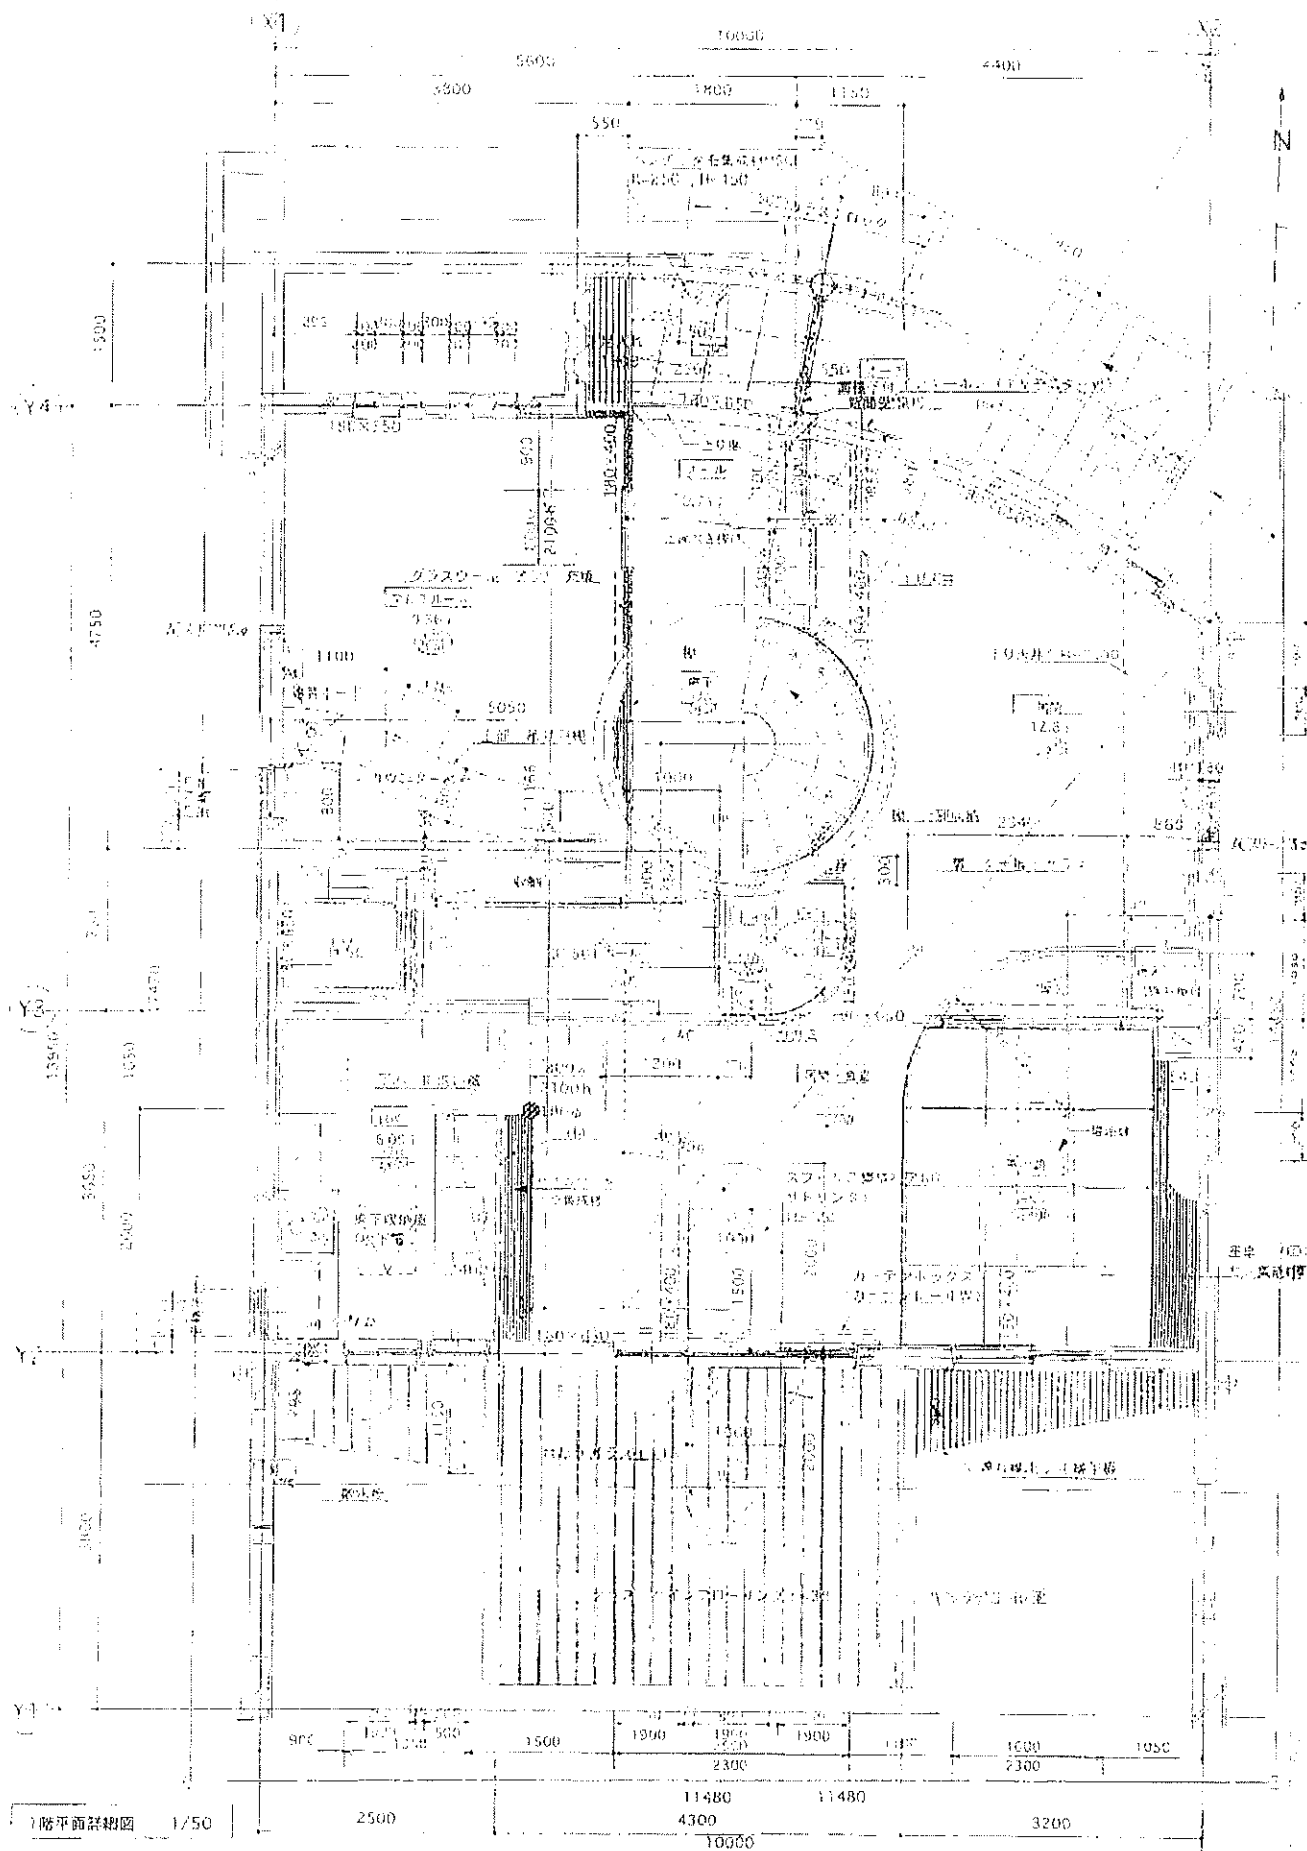


(X1)

10000

(Y2)

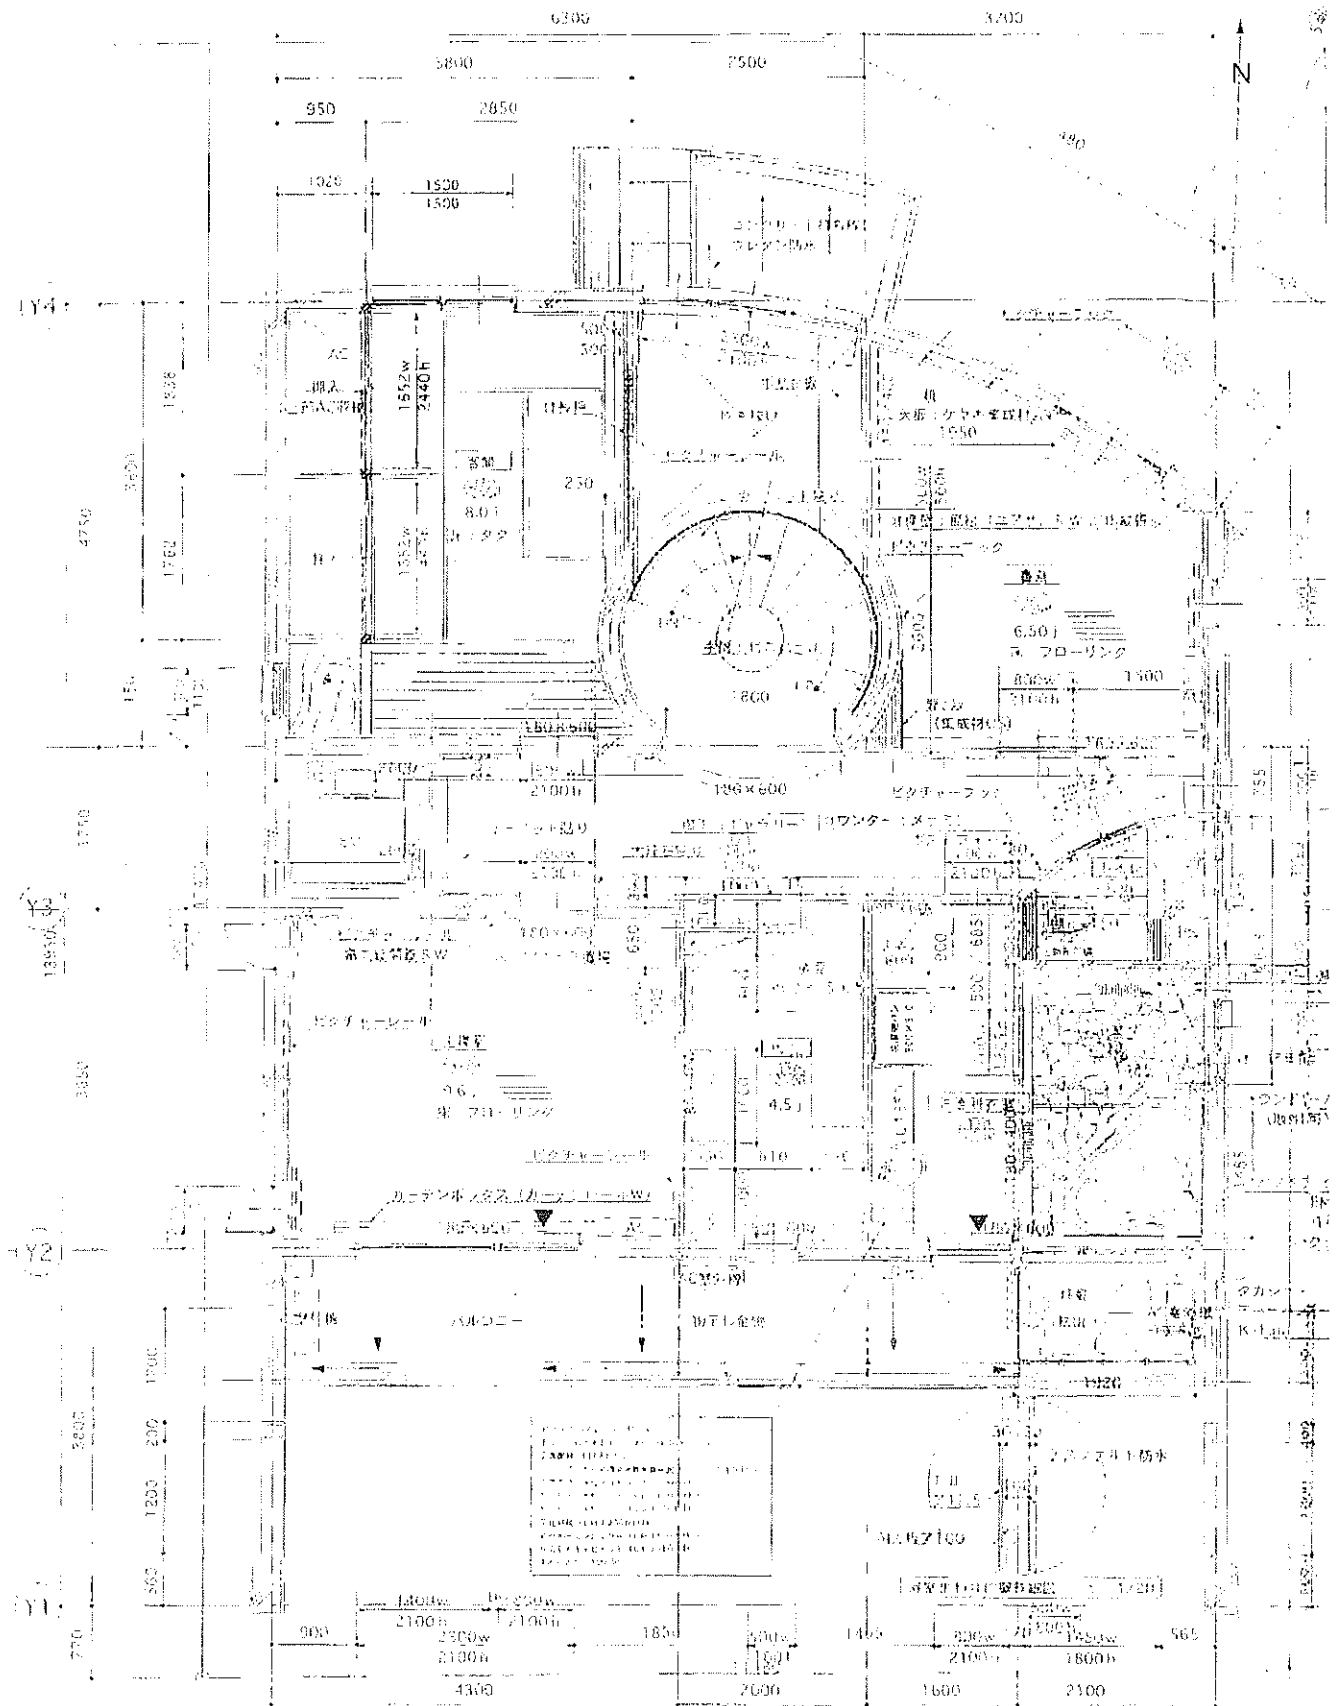

x2

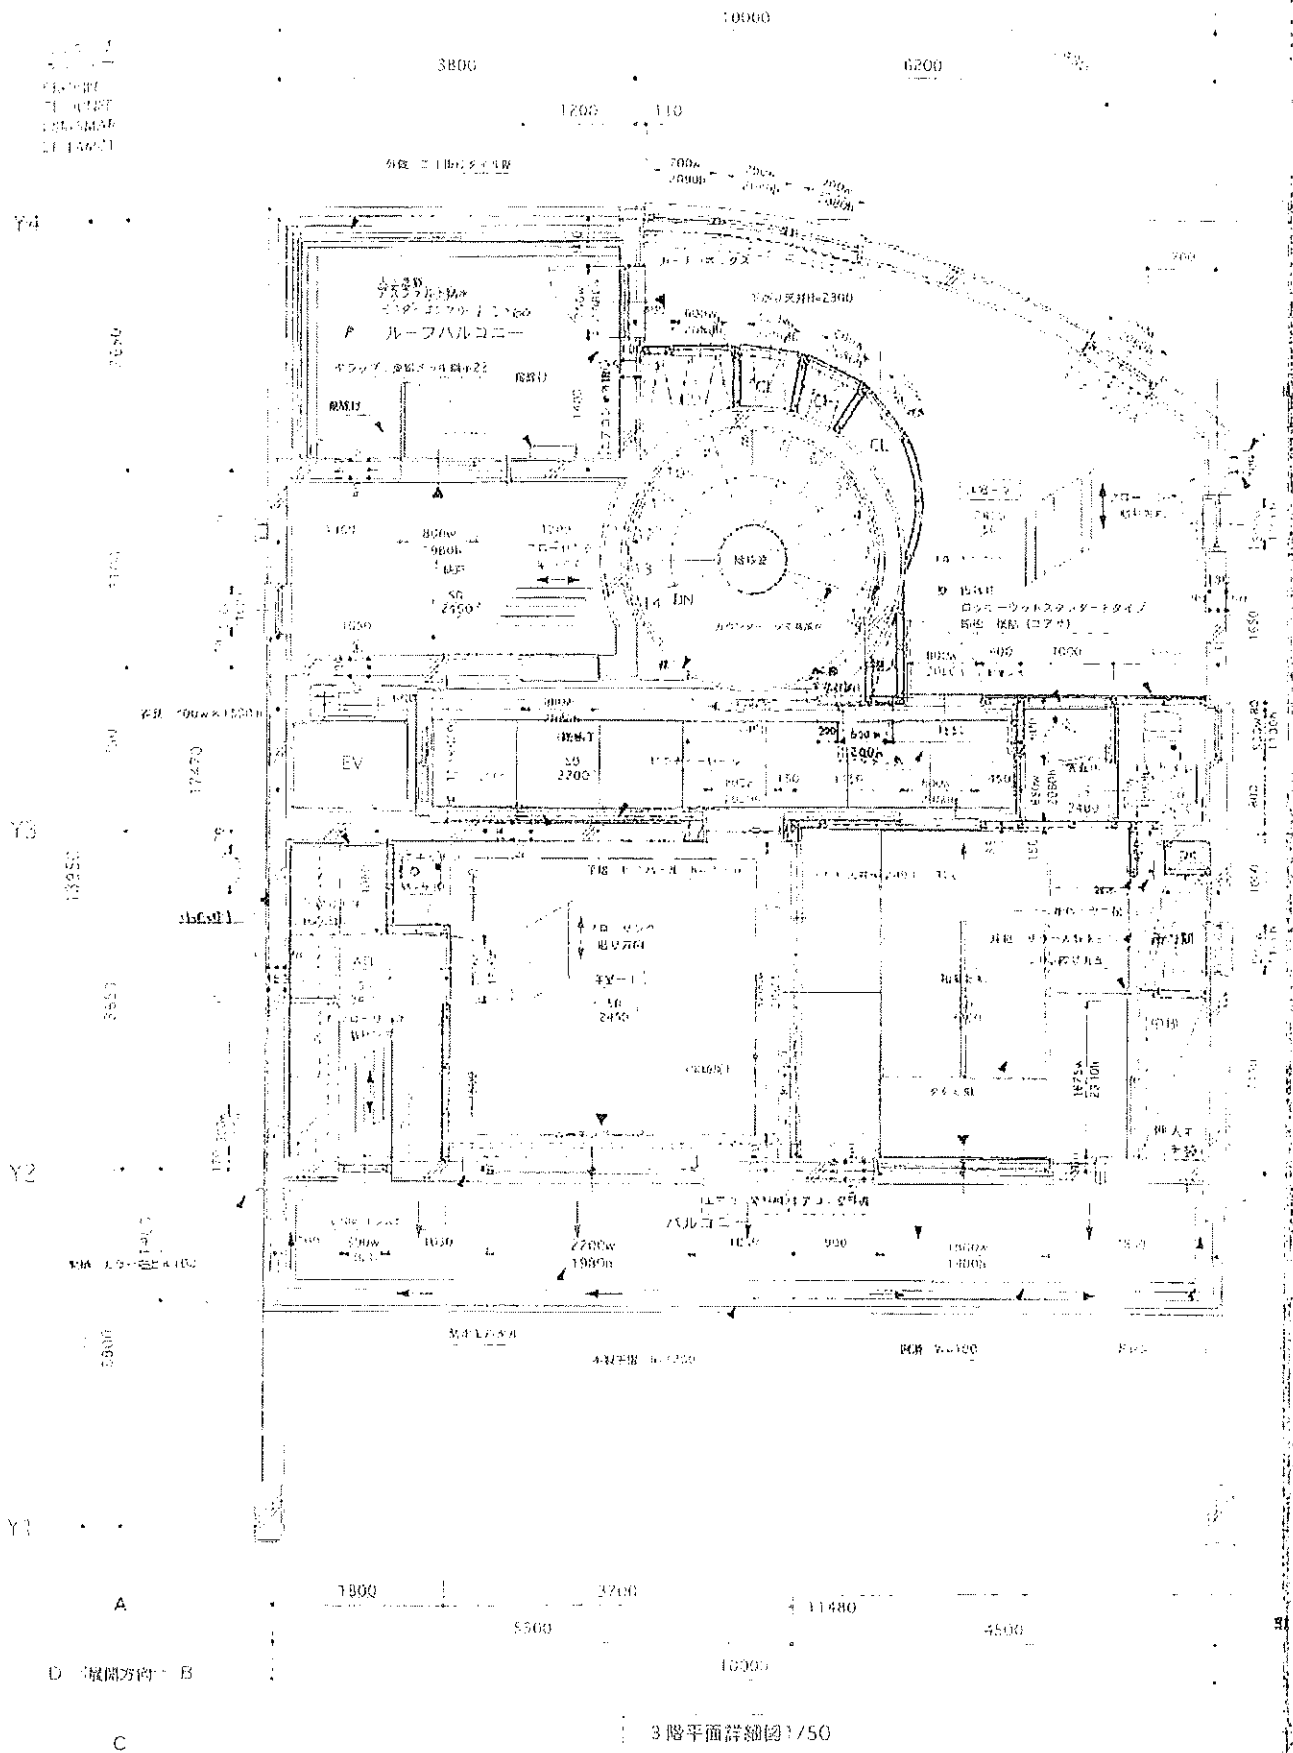

[illegible]


82

2000

[illegible]

一級遊樂士(大臣) NO 121786 合併後決

3階天井伏せ図1/50


第三号様式（第二条、第三条関係）

確認通知書

確認番号 第 423 号
確認年月日 平成 9 年 9 月 2 日

建築主、設置者又は築造主

溝呂木 義治 殿

建築主事 松田 健治



下記による確認申請書に記載の計画は、建築基準法第6条第1項（建築基準法第6条の2第1項の規定により読み替えて適用される同法第6条第1項）の建築物の敷地、構造及び建築設備に関する法律並びにこれに基づく命令及び条例又は同法第88条に掲げる条項並びにこれに基づく命令及び条例の規定に適合することを確認しましたので、通知します。

記

1. 申請年月日 平成 9 年 7 月 23 日
2. 建築場所、設置場所又は築造場所
東京都渋谷区大山町33-21
3. 建築物、建築設備若しくは工作物又はその部分の概要

主要用途	専用住宅
工事種別	新築・増築・用途変更・その他
構造	鉄筋コンクリート造 一部 造
耐火建築物	耐火・準耐火・その他
敷地面積	194.02 m ²
建築面積	116.16 m ²
延べ面積	329.45 m ²
階数	地上 3 階 地下 1 階



（注意）この通知書は、大切に保存しておいてください。

第一号様式（第一条、第二条、第三条関係）

確認申請書（建築物）

（第一面）

建築基準法第6条第1項の規定による確認を申請します。この申請書及び添付図書に記載の事項は、
事実と相違ありません。

平成 9年 7月 23日

申請者氏名

溝呂木 義治



一級建築士No.121786

設計者氏名

今井 俊夫



※手数料欄			
※受 付 欄	※ 消防関係同意書欄	※ 決 裁 欄	※確 認 記 号 欄
平成 年 月 日			平成 年 月 日
第 号			第 号
係員印			係員印

