


万一、売却済みの場合はご容赦ください。

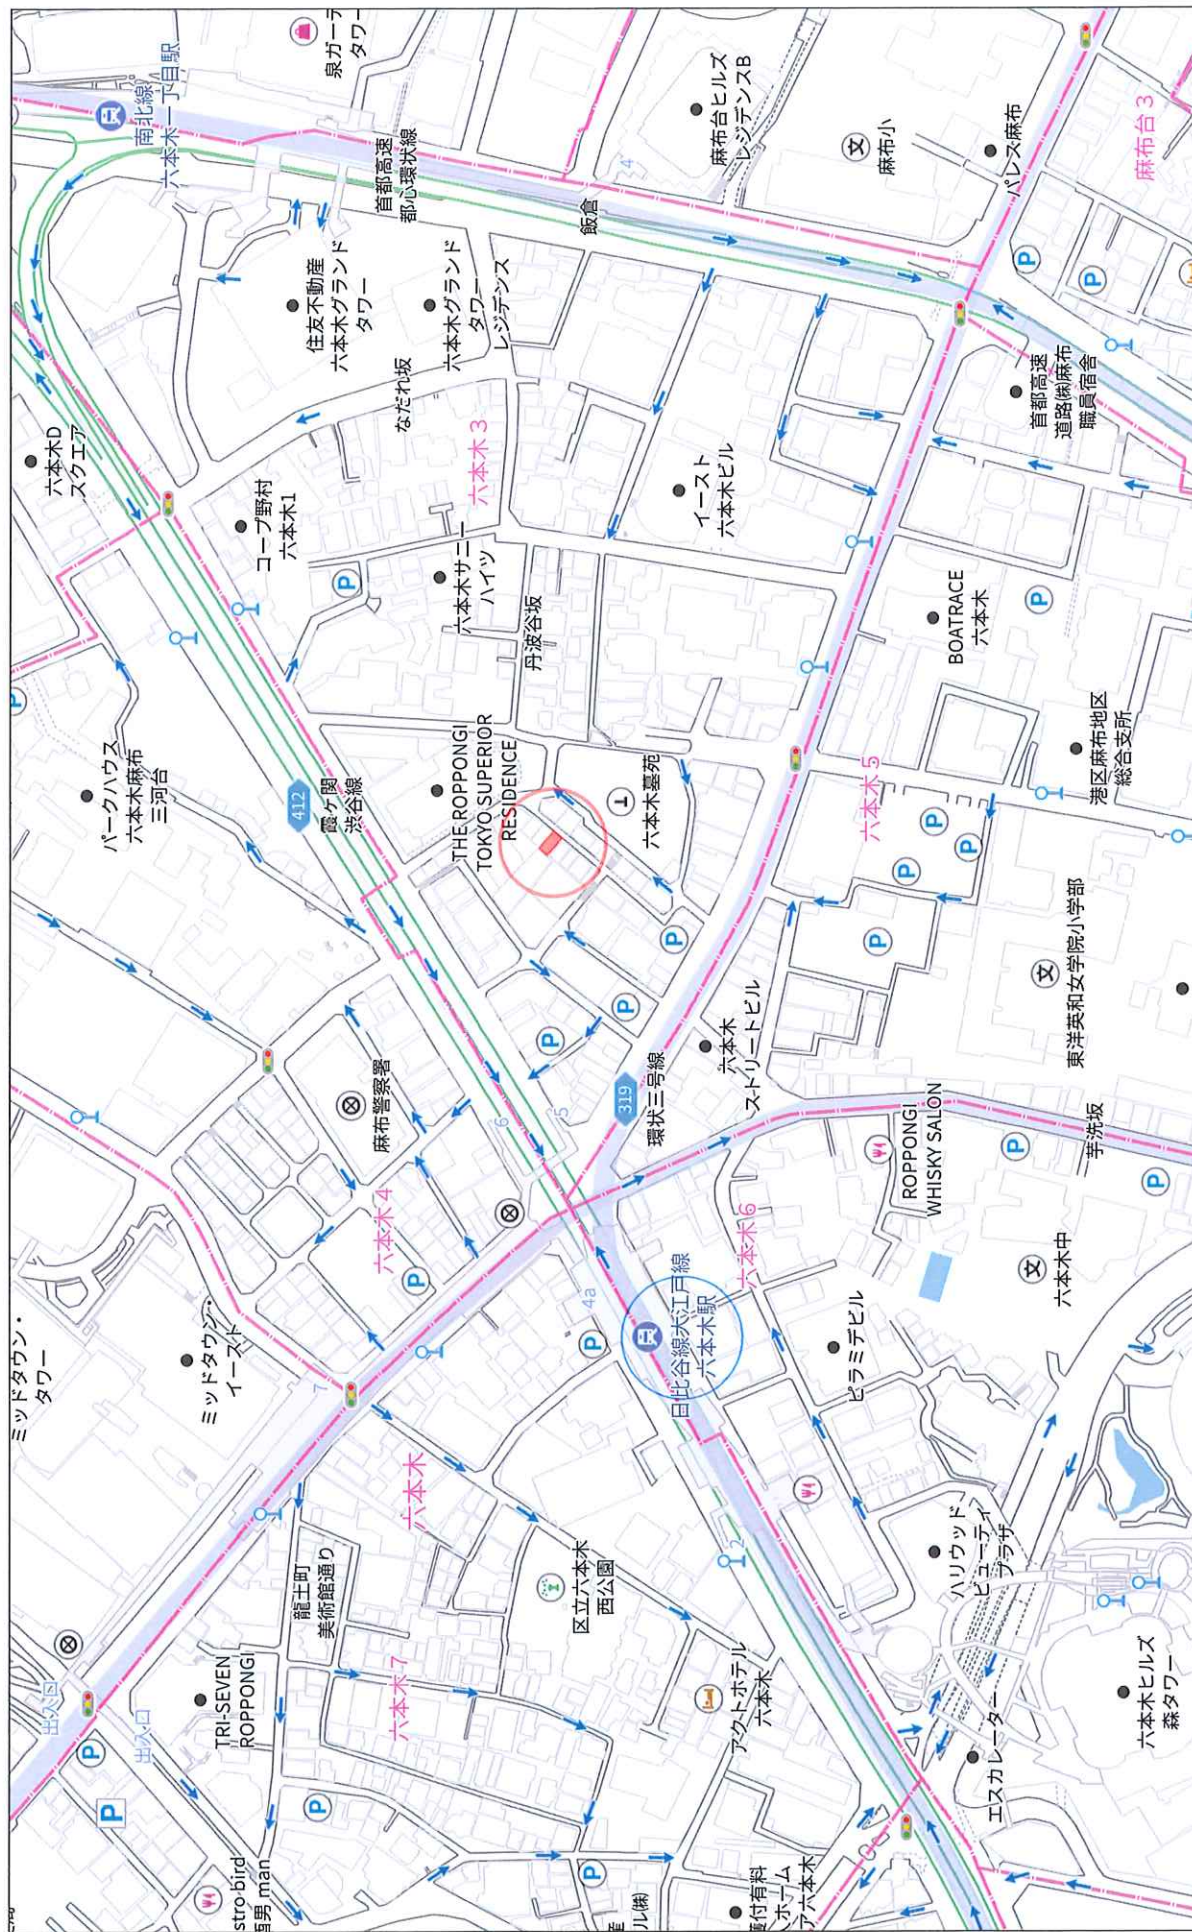




40m

1:621

Google ストリートビュー

2022年9月

[他の日付を見る](#)

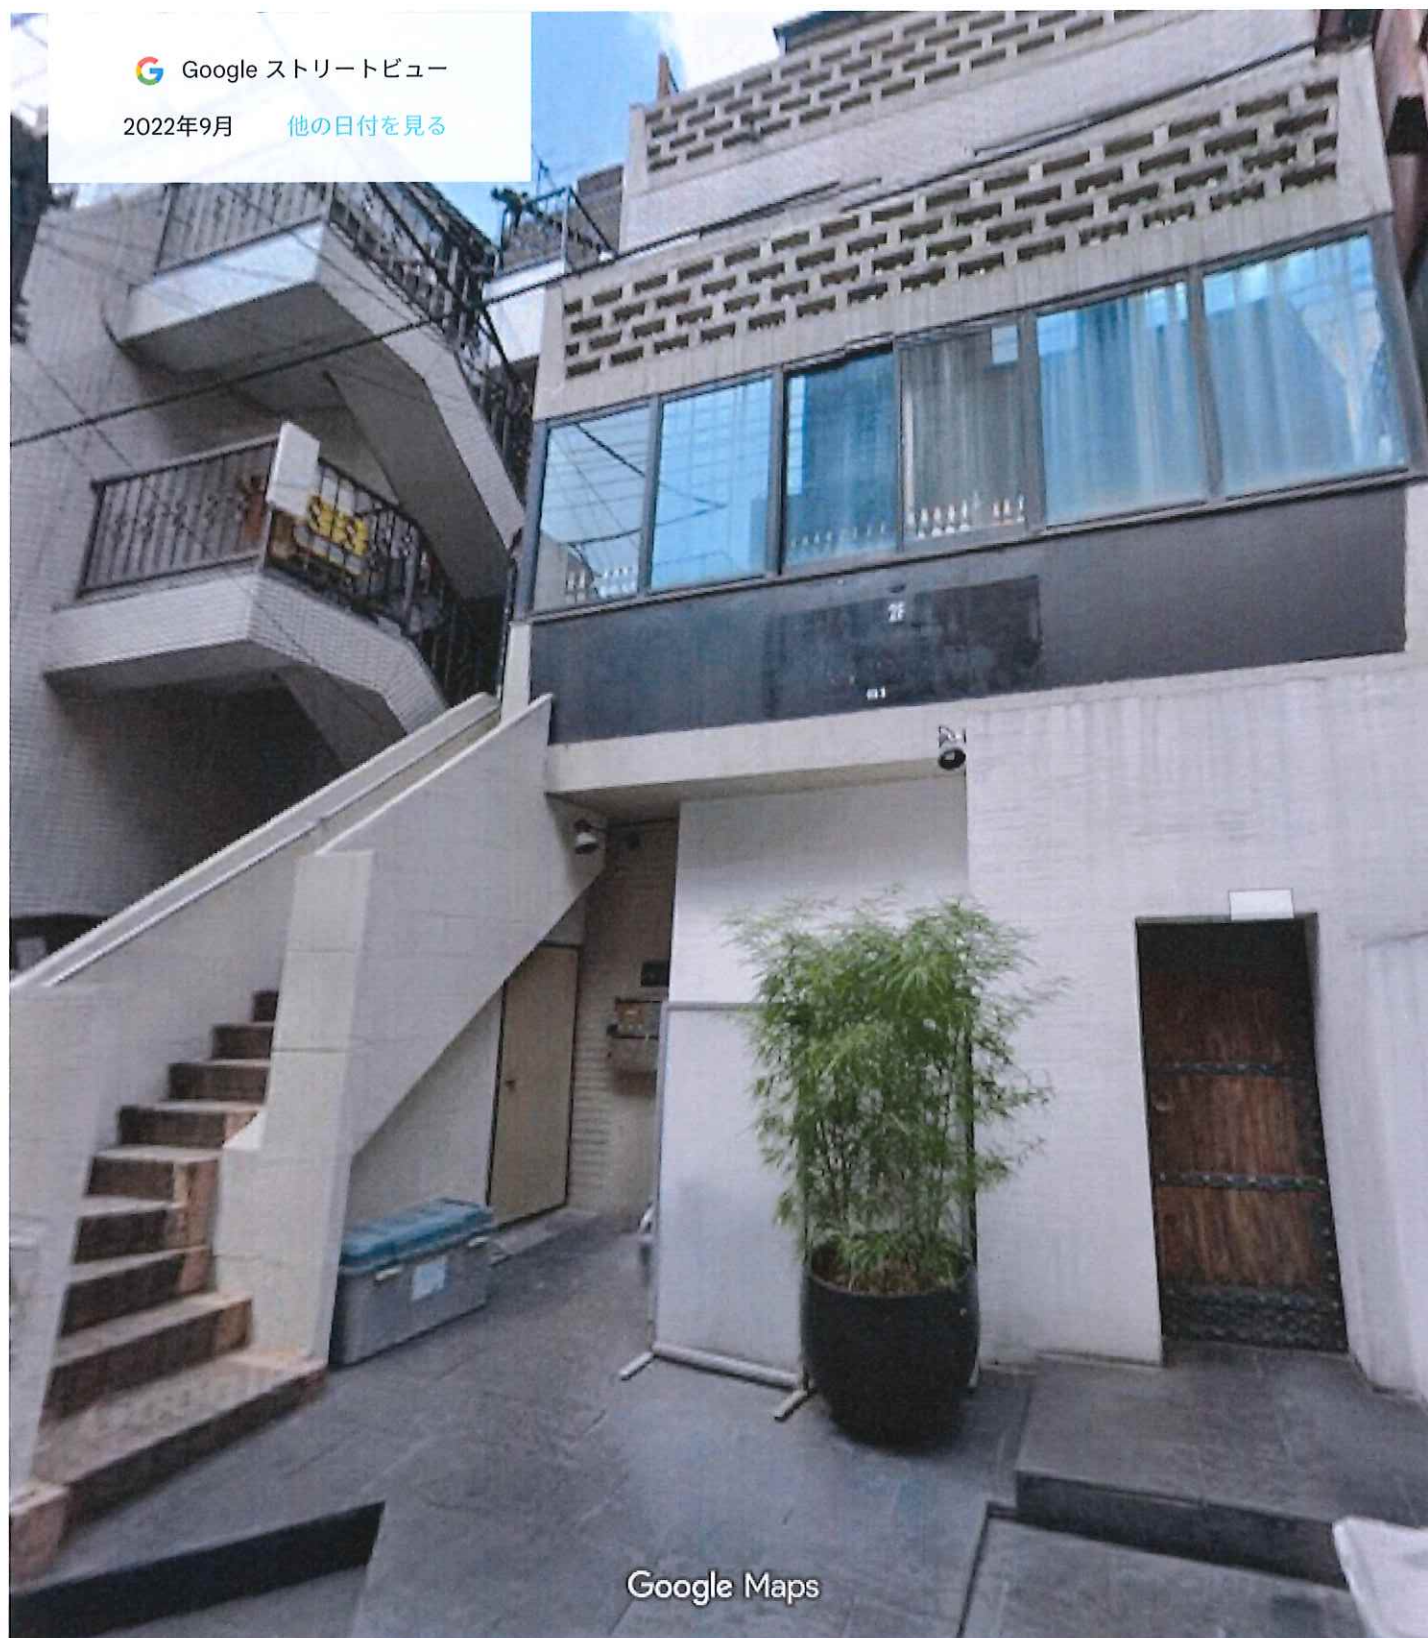


撮影日: 2022年9月 © 2026 Google





現況測量図 縮尺=1/100

所在：港区六本木三丁目207番4

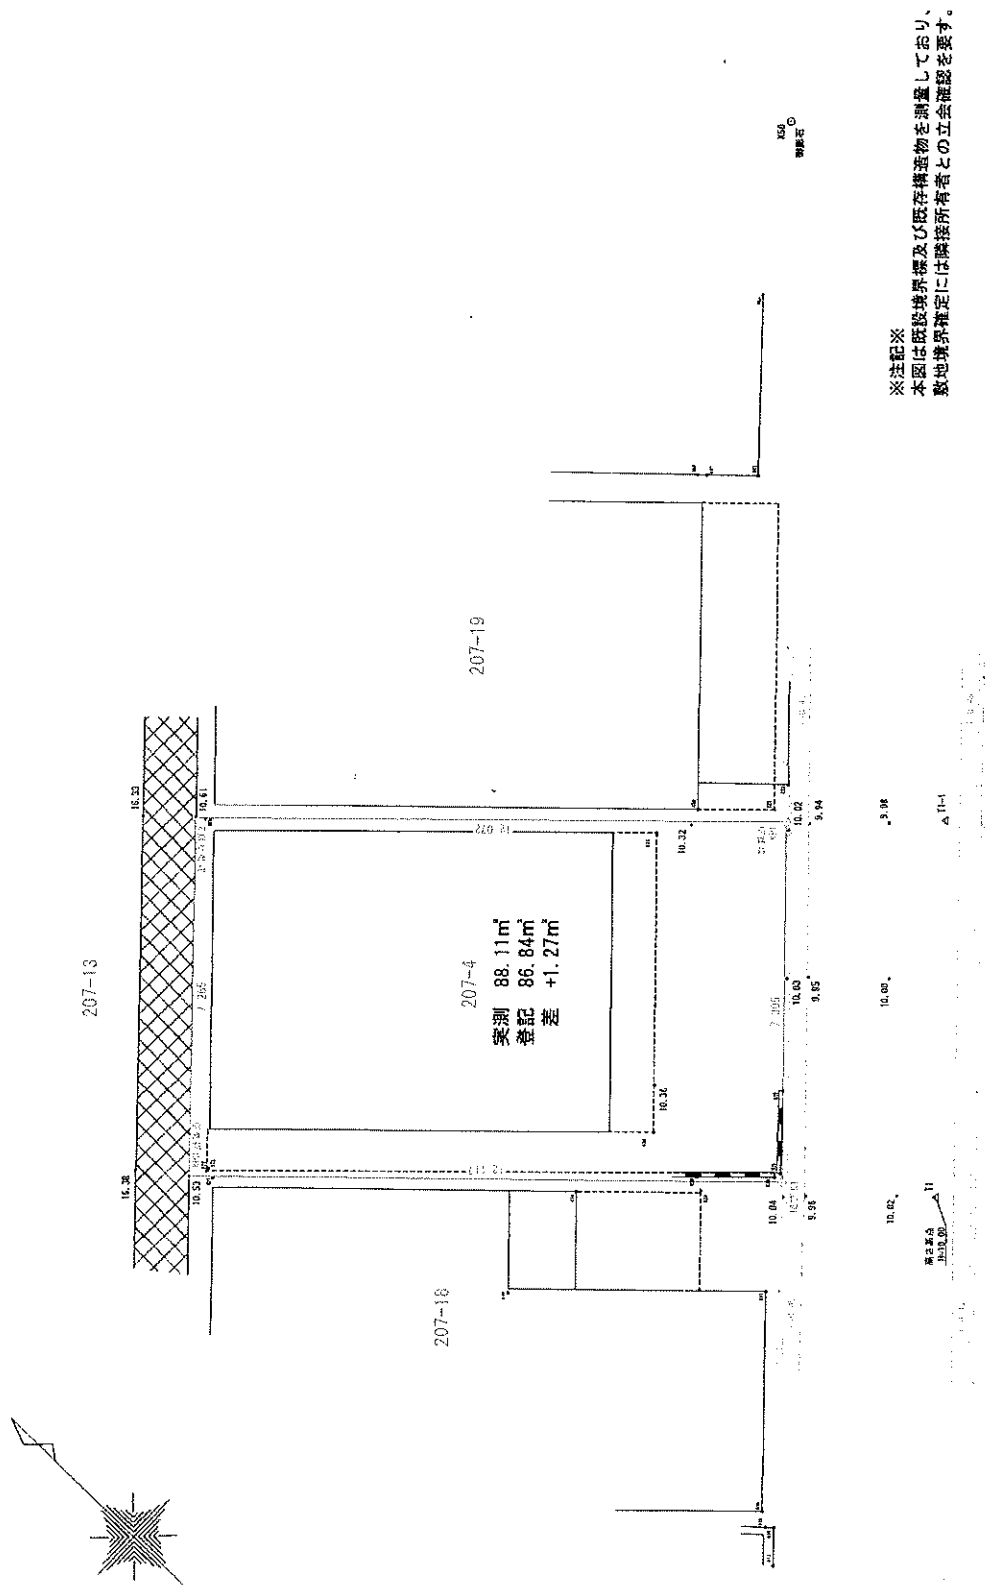

(仮称)六本木3丁目計画

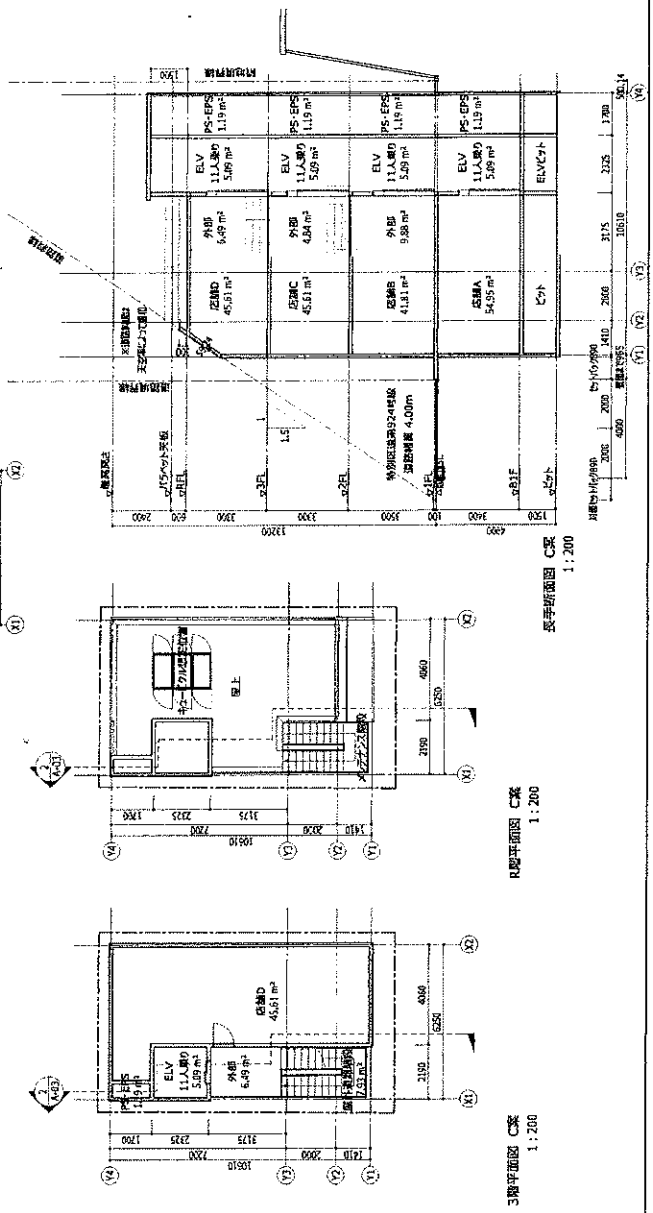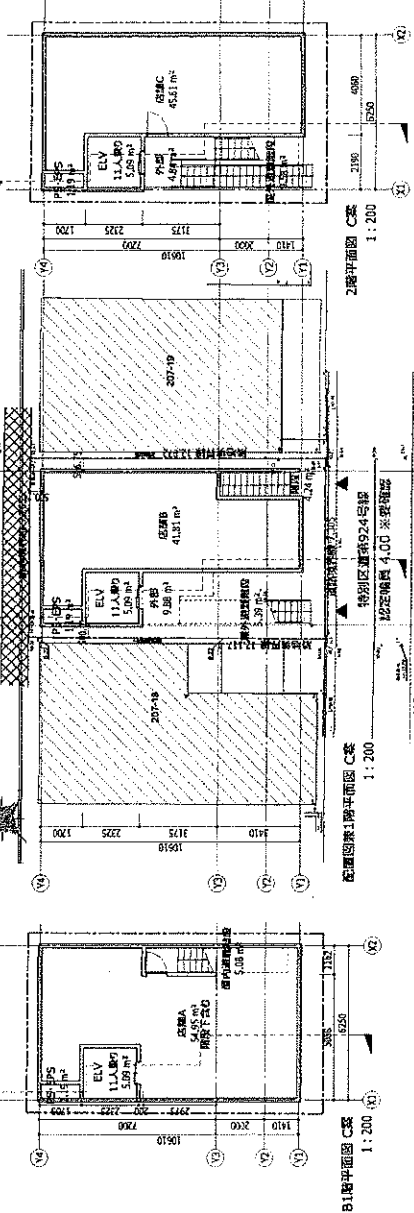[illegible][illegible]

1:200

比例尺 1:200

3階平面図 C案
1:200

工 事 名 称	(名称) 六本木3丁目計画
竣工 場 所	地名表示 東京都港区六本木三丁目207番4 住所表示 東京都港区六本木3丁目8-7附近 (図与資料による)
竣工 期 間	鉄筋コンクリート造 (RC造)
敷 地 面 積	測量図 88.11㎡ (換算)
敷 地 面 積	公簿
道路幅員	商業街： 特別区道第24号線 法42条1項1号道路 (図与資料による) 道路台幅員 4.00m/現況幅員 4.12m
用途地域	商業地域
指定建築率	80 % (附条件) = 100 %
指定建蔽率	76.70 % 建築面積 = 67.58 ㎡
指定容積率	400 % ※ 前面道路幅員に204.00 × 0.6 = 240.00max 211.46㎡
容積率	229.30 % 容積対象面積 = 202.05 ㎡
防火指定	防火地域
高度地区	なし
その他地区・地区	景観計画区域内 地区計画なし 住居専用地地区なし 特定地区なし 都市再生特別地区なし
日 影 規 則	なし
斜 率 制 限	道路斜率：勾配1.5 隣地斜率：勾配1.5 北側斜率：なし

法令条項チェック




















■ 歴史的な文化財保護：該当なし。

※他市の事前協議及び現地調査等により計画変更の可能性が有ります。

※役所の事前協議及び要地測量等により計画変更の可能性があります。

