


用途	収益物件（一棟）・マンション 物件名：エルファーク池尻Ⅱ				
所在地	住居表示	東京都世田谷区池尻3-5-41（予定）			
	地番	東京都世田谷区池尻3-388-10、11			
交通	東急田園都市線 池尻大橋駅 徒歩3分				
地積	246.71 m ² (74.62 坪) 公簿				
価格	7億9800万円（税込）				
地目	宅地	用途地域	第1種住居地域		
容積率	200%		建蔽率	60%	
都市計画法	市街化区域				
防火指定	準防火地域		高度指定	第2種高度地区	
日影規制	4h-2.5h/4m		都市計画	無・有（ ）	
その他	下水道処理区域、宅地造成工事規制区域、最低敷地面積60m ²				
道路	東側約4m（私道）接道約4.4m				
道路負担					
現況		築年	令和08年 12月築	検済	
建物	構造	鉄筋コンクリート造 4階			
	延床面積	472.3 m ² (142.87 坪)			
引渡し	2027年1月予定		施工会社		
備考 年額収入29,892,000円 月額収入2,491,000円 表面 利回り 3.74% 満室想定 ・指定管理会社との管理契約条件 ・総戸数：11戸 ・検査済証取得予定 ※上記地積にSB部分含む ※自転車駐車場：鉄骨造地上1階12.35m ² 物件ルート：売主⇒当社					

万一、売却済みの場合はご容赦ください。

東急田園都市線「池尻大橋」駅 徒歩3分



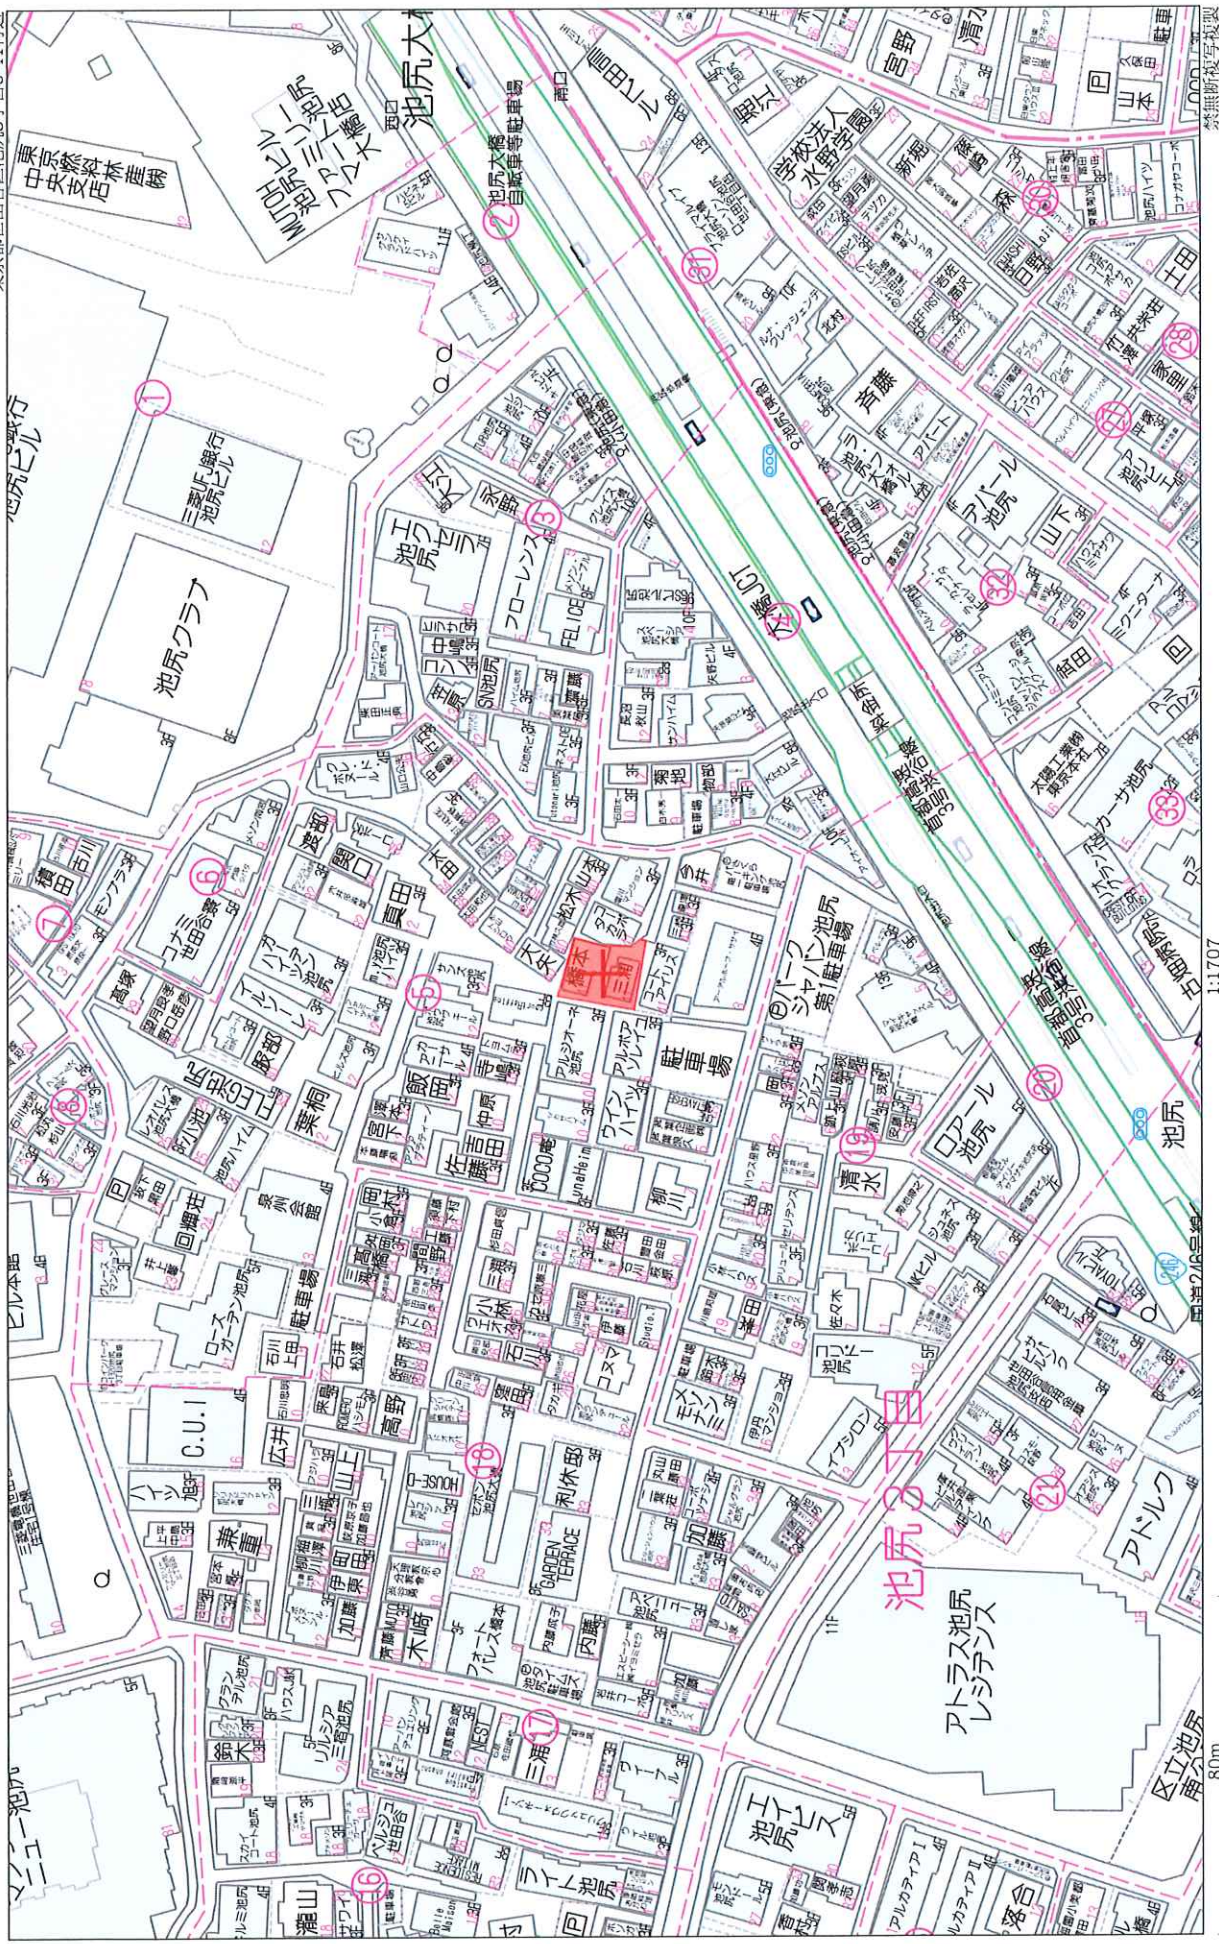

1:1707

80m

エルファード池原Ⅱ

レントロール

	部屋No	面積	月額賃料(税込)	消費税	月額賃料(税込)	賃料単価	年額賃料(税込)	年額賃料(税込)	敷金	賃貸期間
1	101	30.59㎡	9.25坪	0円	221,000円	23,891円	2,652,000円	2,652,000円		
2	102	41.39㎡	12.52坪	0円	269,000円	21,485円	3,228,000円	3,228,000円		
3	201	30.59㎡	9.25坪	0円	224,000円	24,216円	2,688,000円	2,688,000円		
4	202	25.04㎡	7.57坪	0円	169,000円	22,324円	2,028,000円	2,028,000円		
5	203	41.39㎡	12.52坪	0円	272,000円	21,725円	3,264,000円	3,264,000円		
6	301	30.59㎡	9.25坪	0円	225,000円	24,324円	2,700,000円	2,700,000円		
7	302	25.04㎡	7.57坪	0円	170,000円	22,457円	2,040,000円	2,040,000円		
8	303	41.39㎡	12.52坪	0円	273,000円	21,805円	3,276,000円	3,276,000円		
9	401	30.59㎡	9.25坪	0円	225,000円	24,324円	2,700,000円	2,700,000円		
10	402	25.04㎡	7.57坪	0円	170,000円	22,457円	2,040,000円	2,040,000円		
11	403	41.39㎡	12.52坪	0円	273,000円	21,805円	3,276,000円	3,276,000円		
	駐車場	0台	0坪	0円	0円	0円	0円	0円		
	バイク置き場	5台	0坪	0円	0円	0円	0円	0円		
	駐輪場	15台	0坪	0円	0円	0円	0円	0円		
	合計	363.04㎡	109.81坪	0円	2,491,000円	@22,664円	29,892,000円	29,892,000円		


【取得価格】 売買価格(税込)	798,000,000円
【取得価格】 消費税	26,632,200円
【収入】 年額賃料(満室想定)	29,892,000円
表面利回り	3.74%
【NET収入】年額	26,059,443円
NET利回り	3.26%

【賃貸募集条件】

- ・ペット飼育可
- ・インターネット無料
- ・高齢者入居相談可

支出(税込)※年額				試算根拠			
PM費	986,436円	見積額	月額賃料	2,491,000円	× 12	× 3%	× 110%
BM費	769,560円	見積額	月額	58,300円	× 12		× 110%
水道光熱費	66,000円	※想定	月額	5,000円	× 12		× 110%
インターネット・カメラ	392,040円	※想定	月額	29,700円	× 12		× 110%
火災保険	62,450円	見積額		62,450円			
固都税	1,556,071円	※概算		1,556,071円			
年間支出計	3,832,557円						

※町会費等はオーナー様負担となります。詳細は各行政窓口等にてご確認ください。

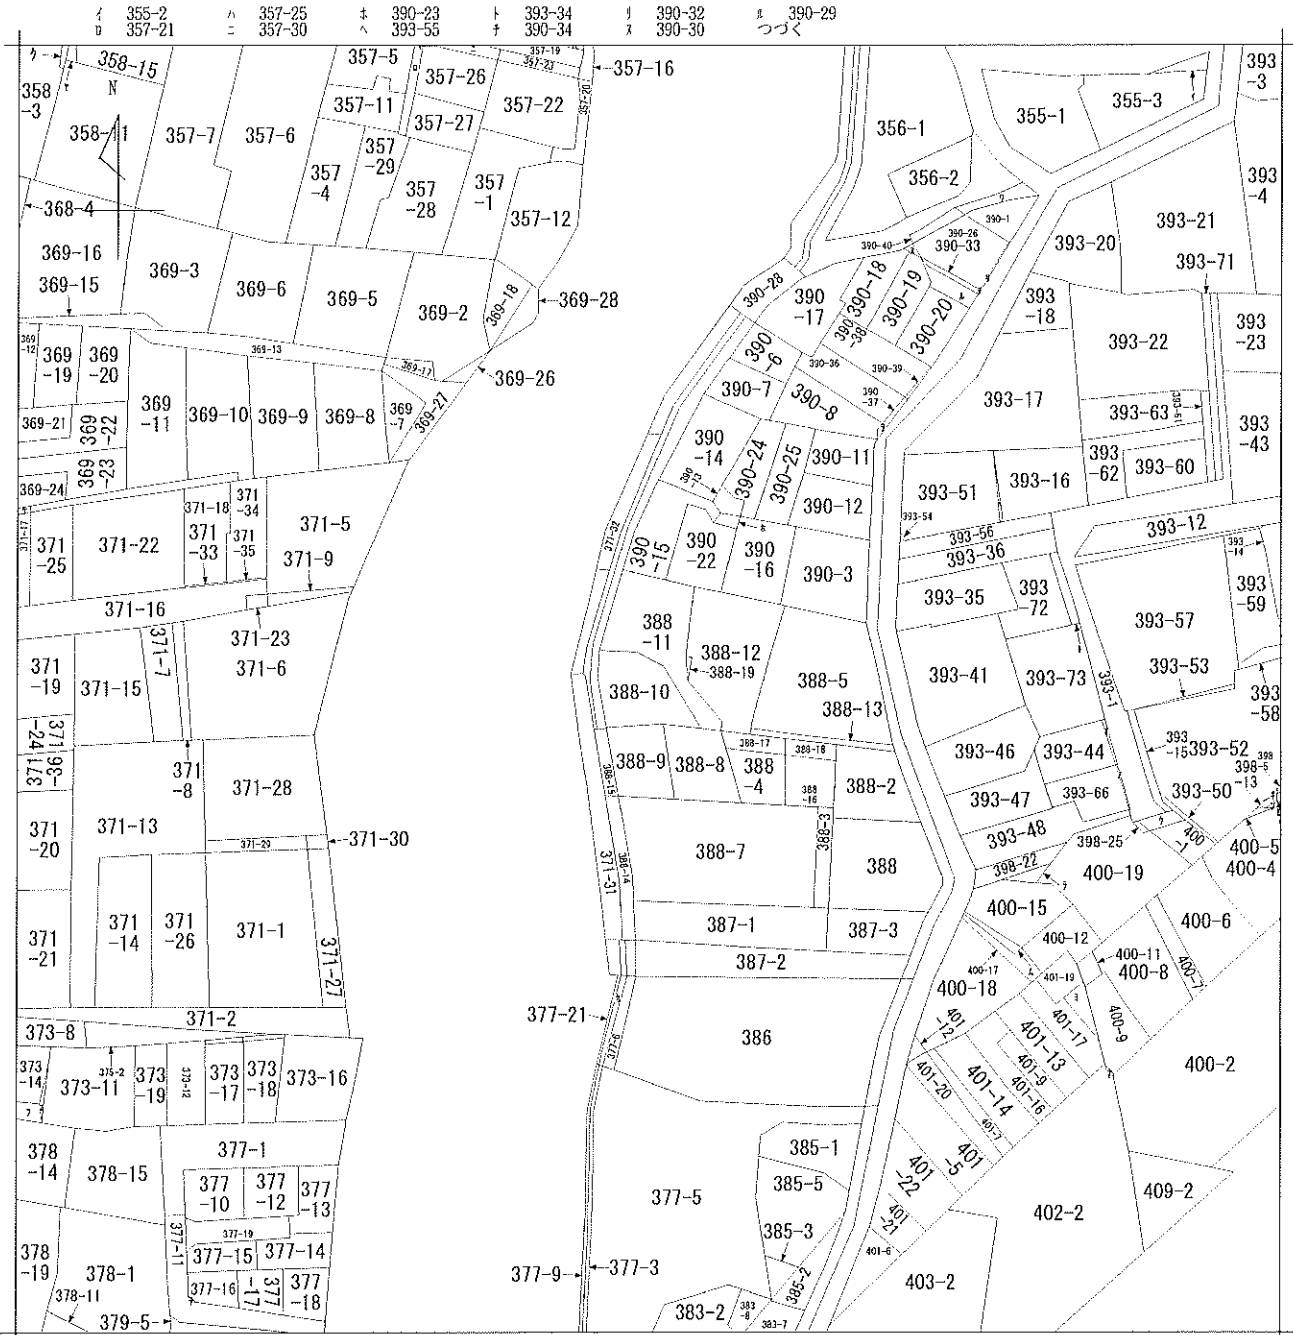


地番区域見出
池尻3丁目

請求部	所在	世田谷区池尻三丁目				地番	388番10			
出力尺	1/600	精度区分		座標系 番号又は 記号		分類	地図に準ずる図面		種類	旧土地台帳附属地図
作成年月日					備付年月日 (原図)			補記事項		

表示年月日：2026/07/08

チ	390-35
リ	390-31
カ	377-8
コ	401-18
タ	412-2
レ	412-8
ソ	398-14
ツ	398-15
ネ	398-3
ナ	400-10
ラ	400-13
ム	400-16
リ	398-12
ノ	393-67
ズ	393-65
ク	358-21
ヤ	358-22
マ	357-31
ケ	369-25
フ	373-10
コ	373-13
エ	373-15
チ	377-20

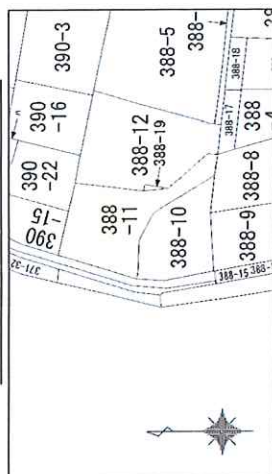

座 標 求 積 表

[illegible][illegible]


※K4, S1, K6, P2は一直線上にあります。

所在	世田谷区池尻三丁目388番10, 同番11		
図面	確定求積図	縮尺	1/150
年月日	令和7年8月22日		作成 NO. T24-106


T 151-0071

東京都渋谷区本町二丁目33番20-201号

株 式 公 司 社 高 杉 事 務 所



TEL 03-6300-6910

03-6300-6911

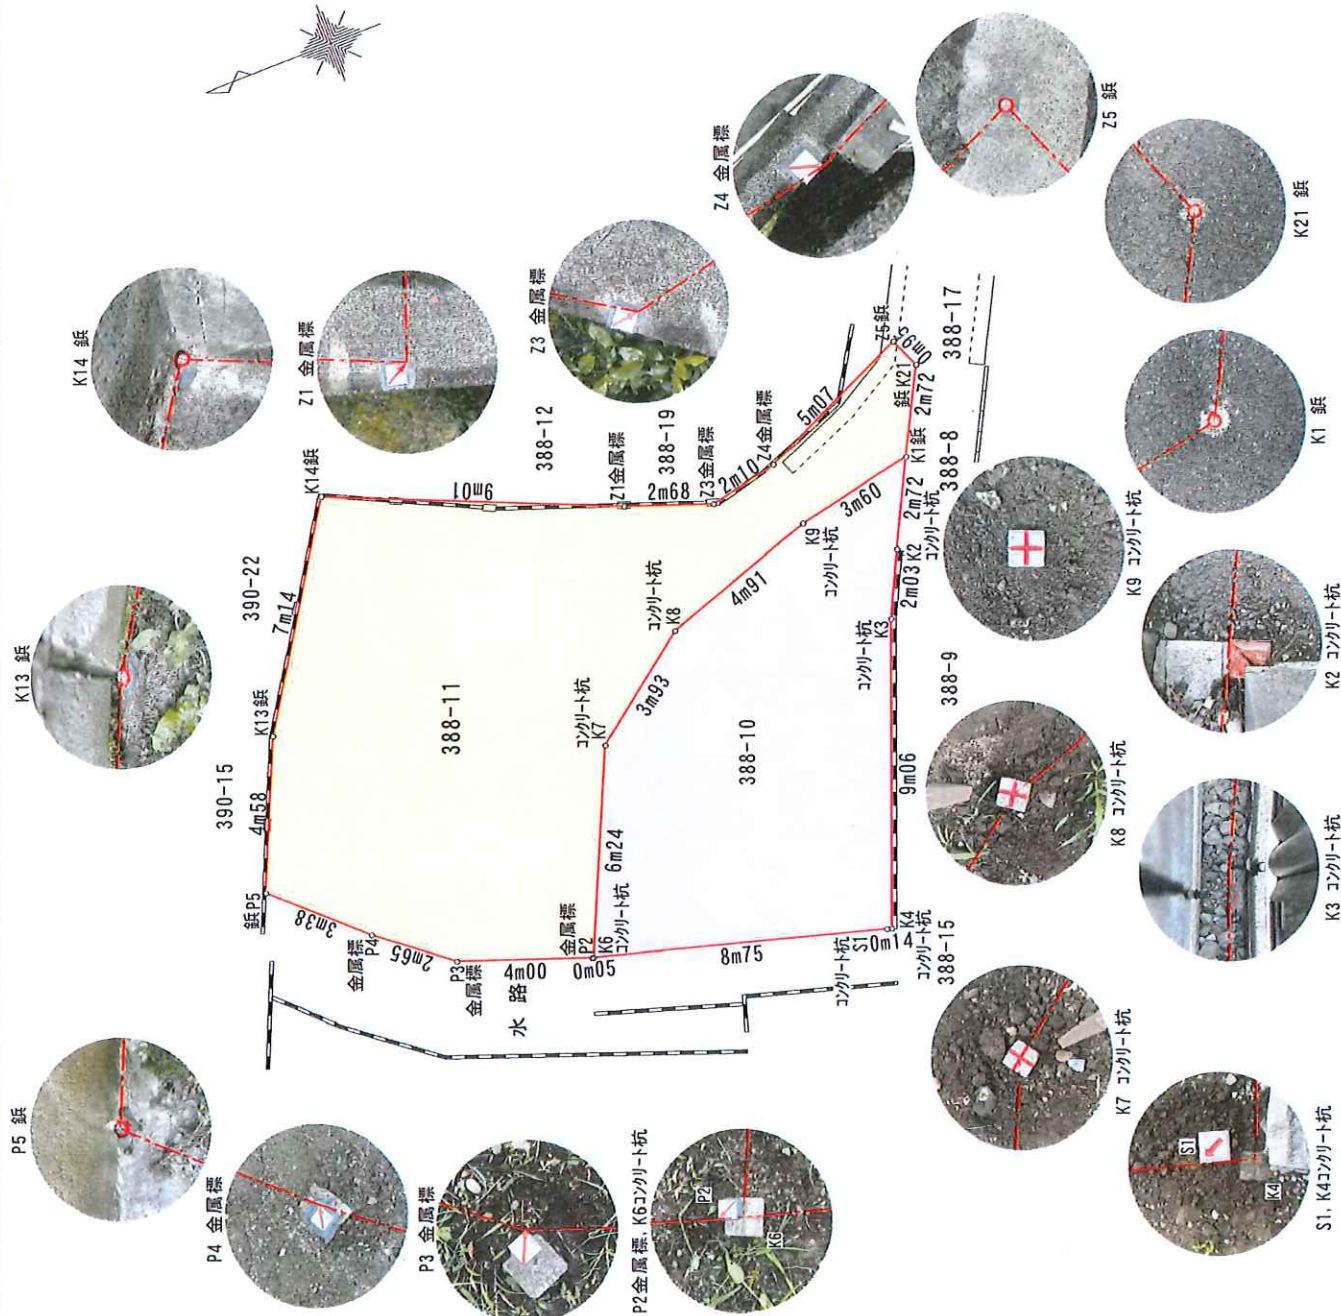



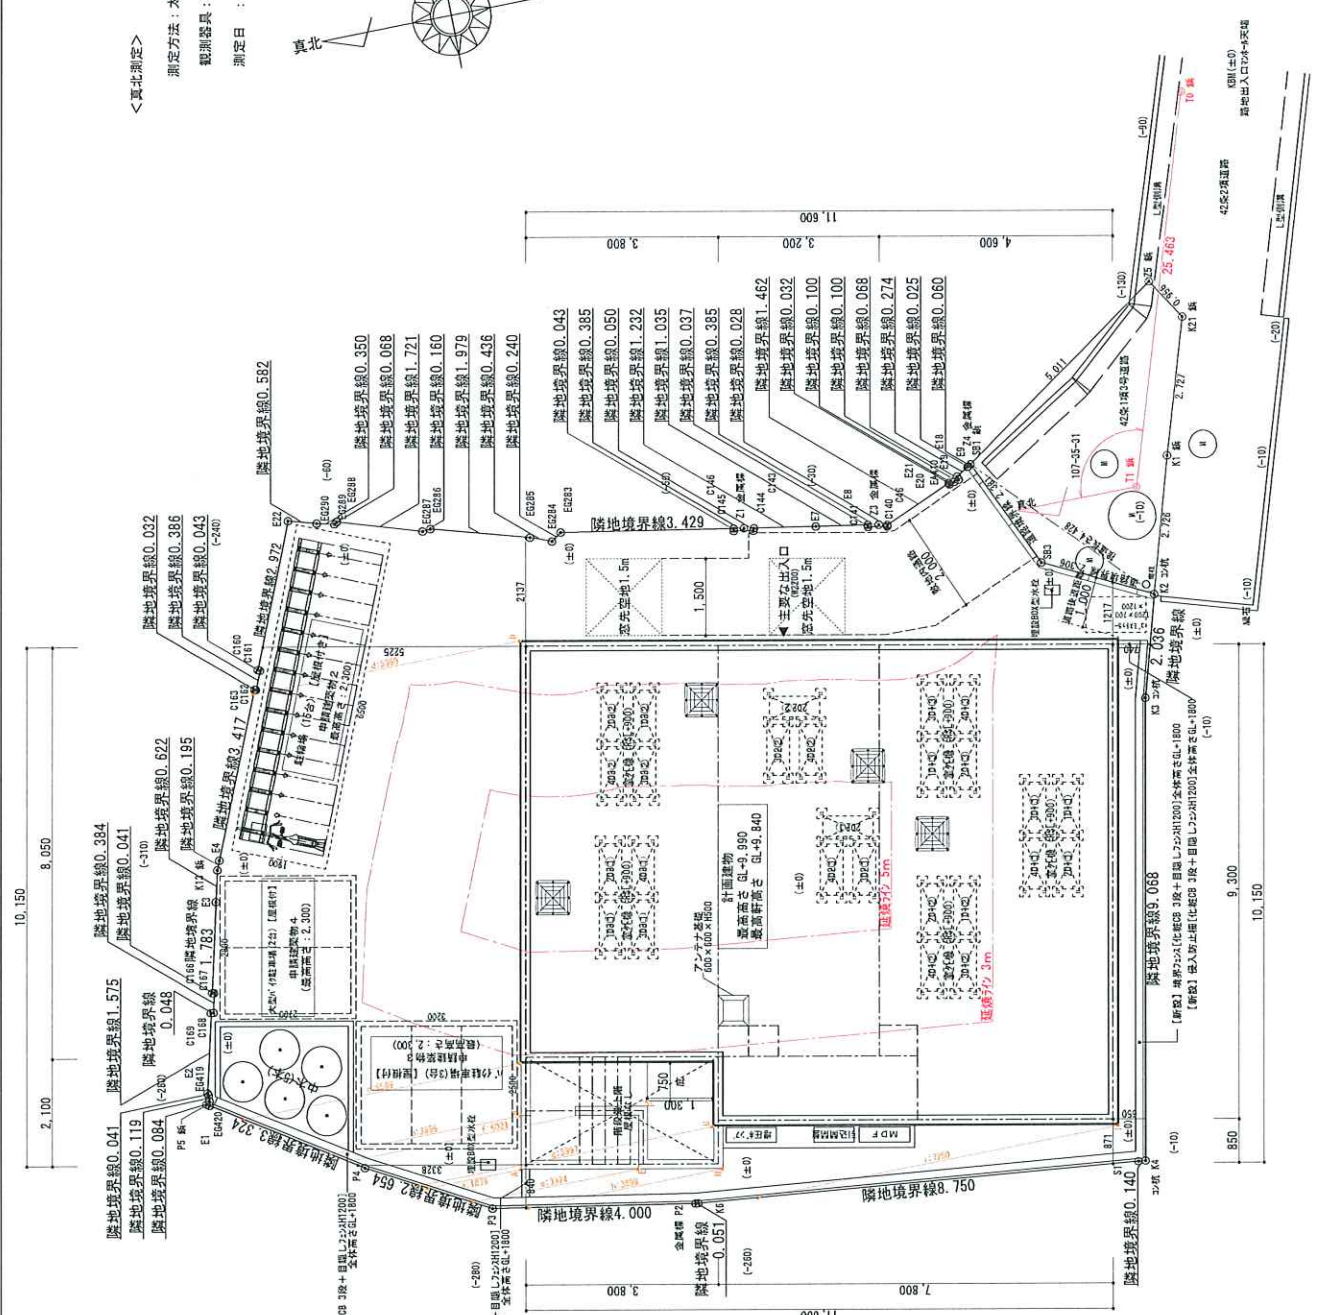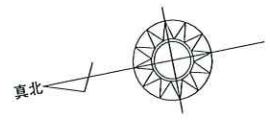








<真北測定>

測定方法：太陽観測

観測器具：TOPCON OS-205

測定日：令和5年5月20日

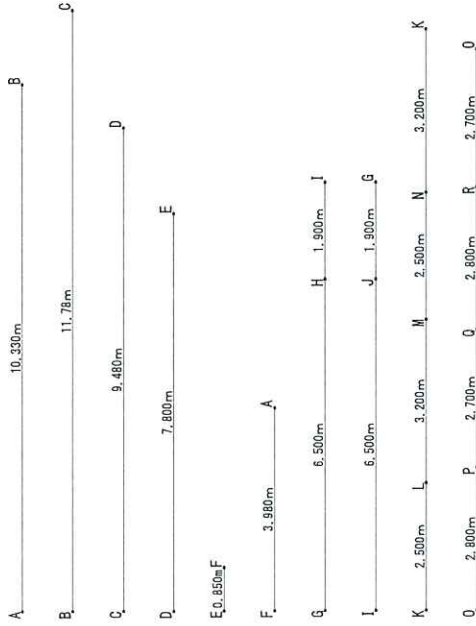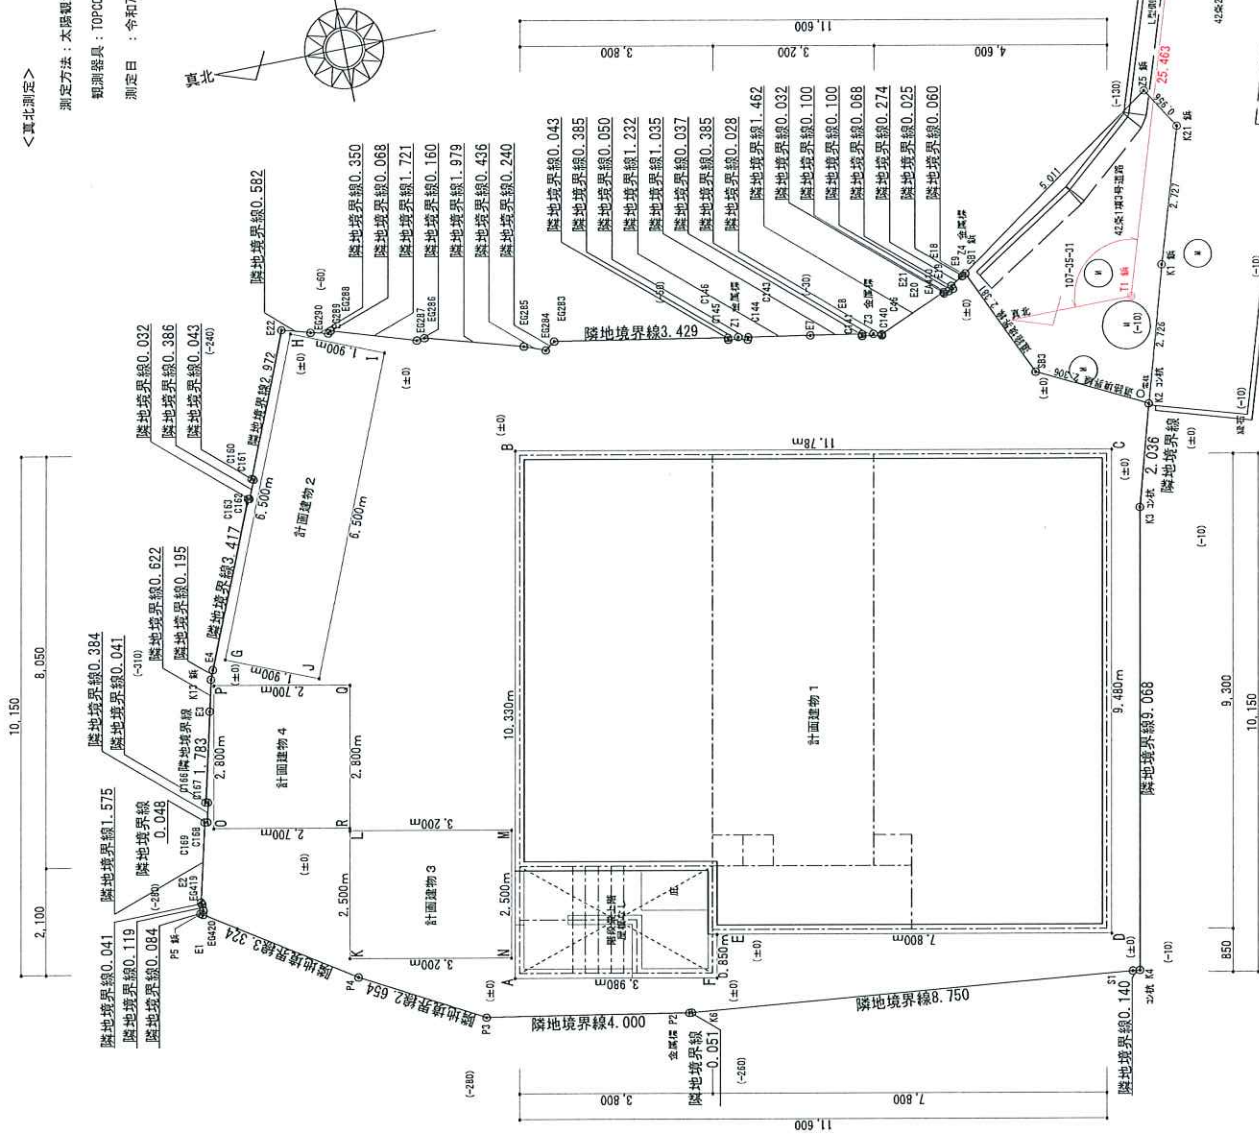

◇周長合計 (計画建物 1) $10.330 + 11.780 + 9.480 + 7.800 + 0.850 + 3.980$

$= 44.220\text{m}$

(計画建物 2) $6.500 + 1.900 + 6.500 + 1.900 = 16.800\text{m}$

(計画建物 3) $2.500 + 3.200 + 2.500 + 3.200 = 11.400\text{m}$


(計画建物 4) $2.800 + 2.700 + 2.800 + 2.700 = 11.000\text{m}$

(計画建物 1 + 2 + 3 + 4) $44.22 + 16.80 + 11.40 + 11.00 = 83.420\text{m}$

◇断面積合計 $= 0.00\text{m}^2$


◇断面積/周長 $= 0(\text{m}^2)/83.42(\text{m}) = 0.00\text{m}$


※平均GL = 設計GL = KBN±0とする。

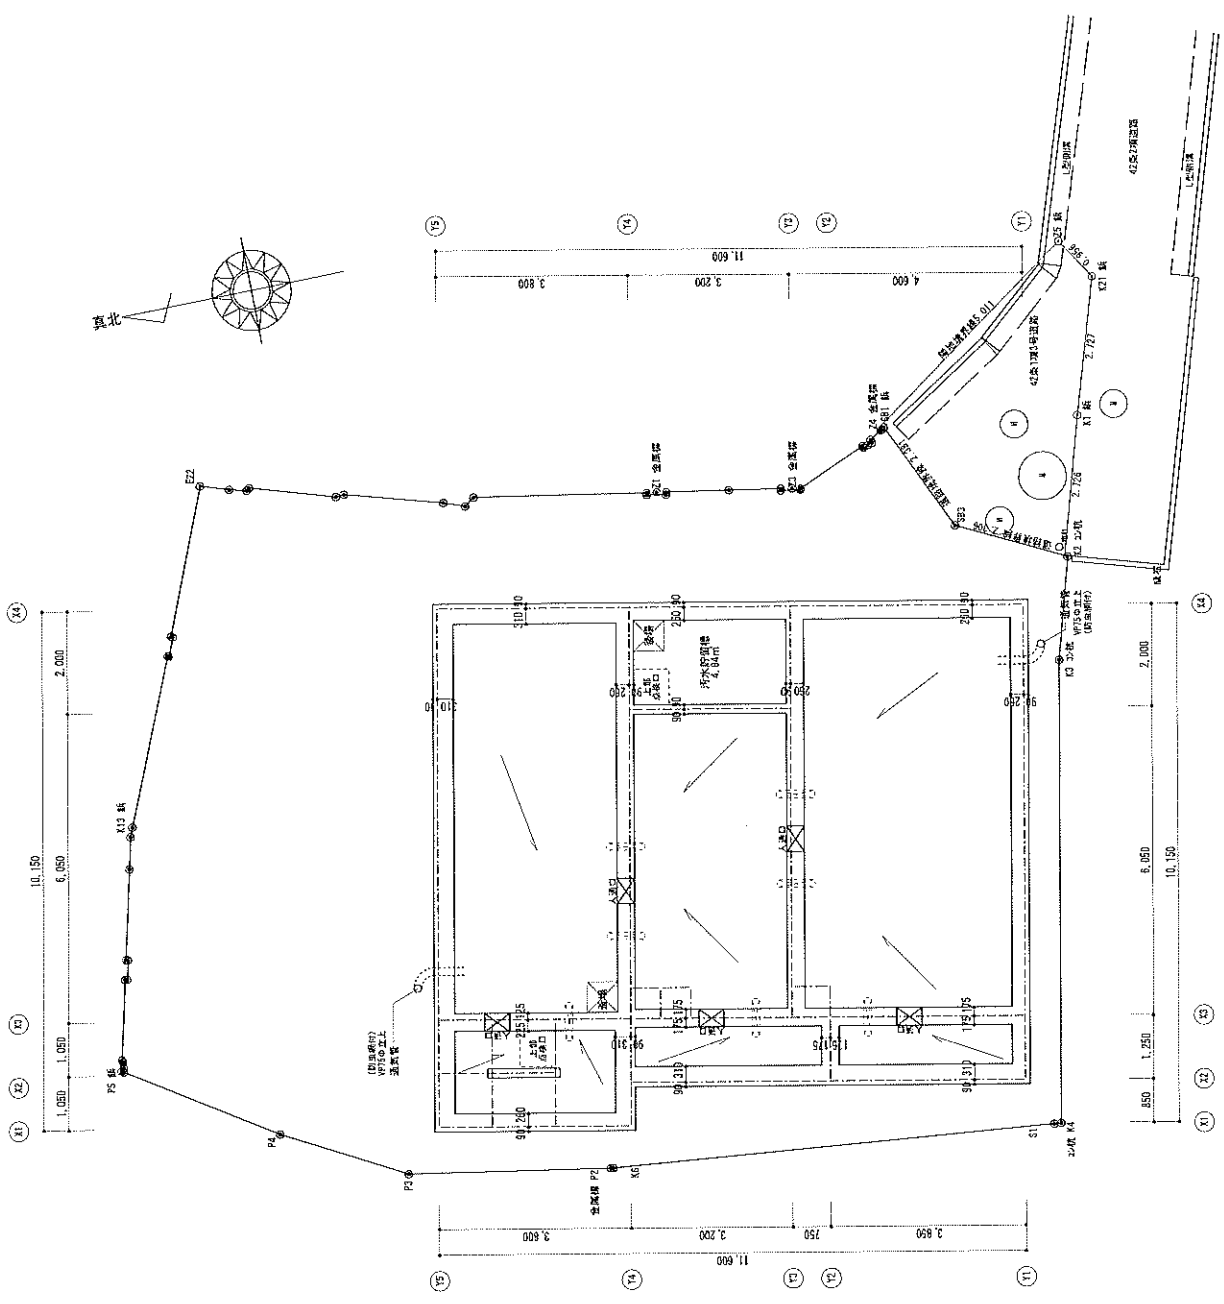

入通口 500 φ
 通気管 φ75 + 排水半割

ex I 株式会社 エクセルワン 一級建築士事務所	Plan:		Address:		Date:	2025. 12. 04	Scale:	1 / 100	Project Title:	(仮称) エルファード池原Ⅱ 新築工事	Draw No: A / 11
			Drawing:						Drawing Title:	ビット階平面図 (仮)	

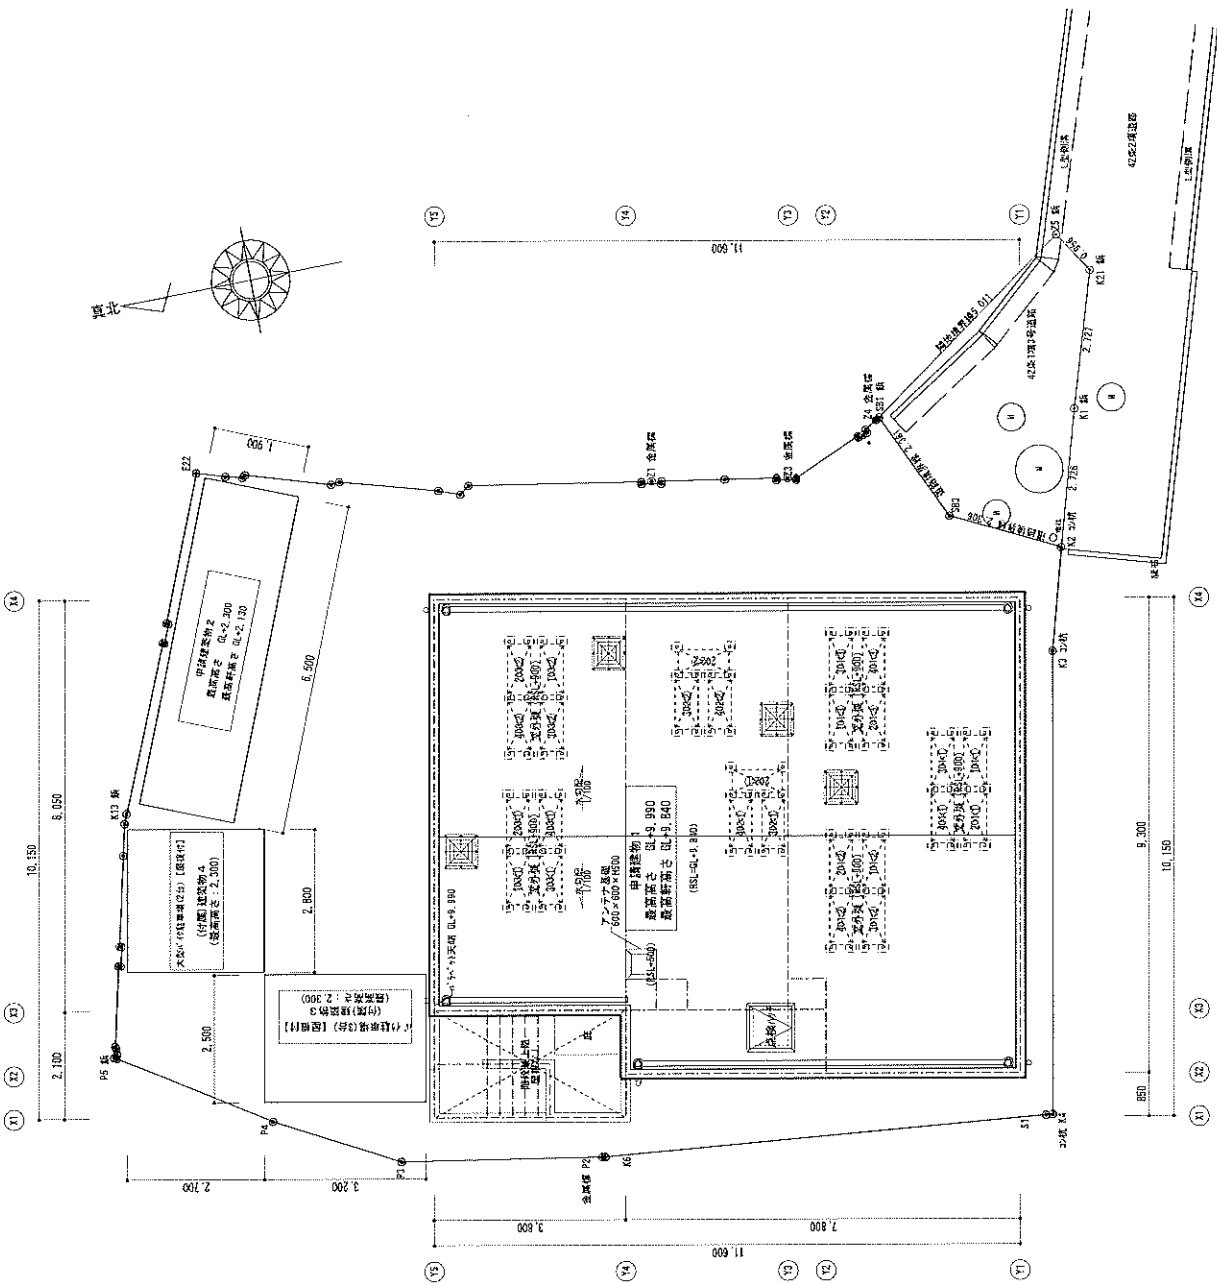


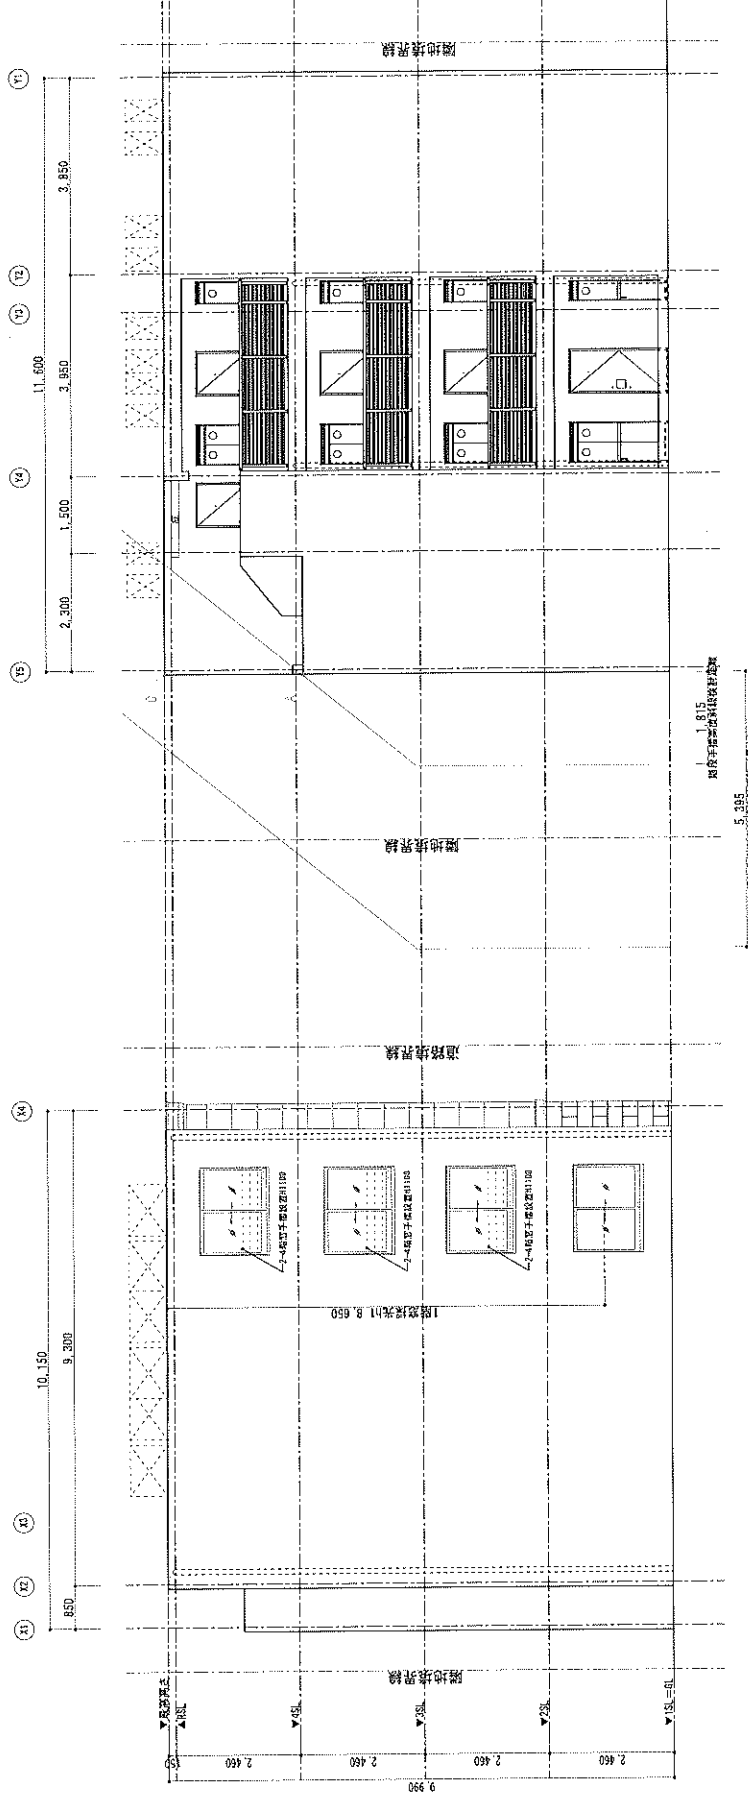

西側立面図 S=1/100

西側立面図 S=1/100

番号	部 位	仕 上 げ	備 考	部 位	仕 上 げ	備 考

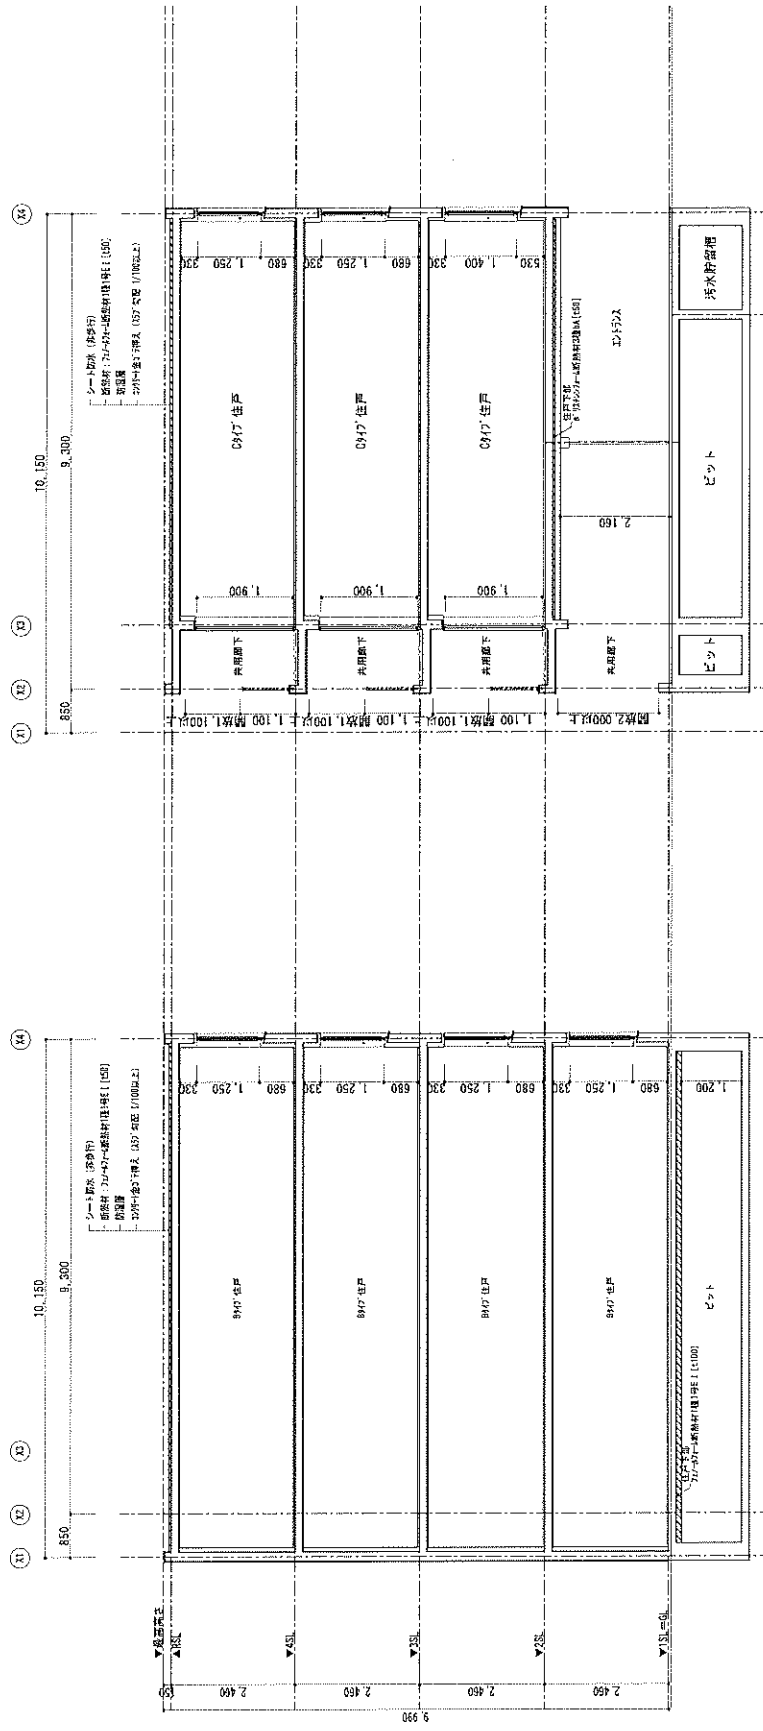

Y3-Y4間 断面図 S=1/100

Y1-Y2間 断面図 S=1/100



X2-X3間断面図 S=1/100

X3-X4間断面図 S=1/100