



万一、売却済みの場合はご容赦ください。

東京都世田谷区大原1-11-11

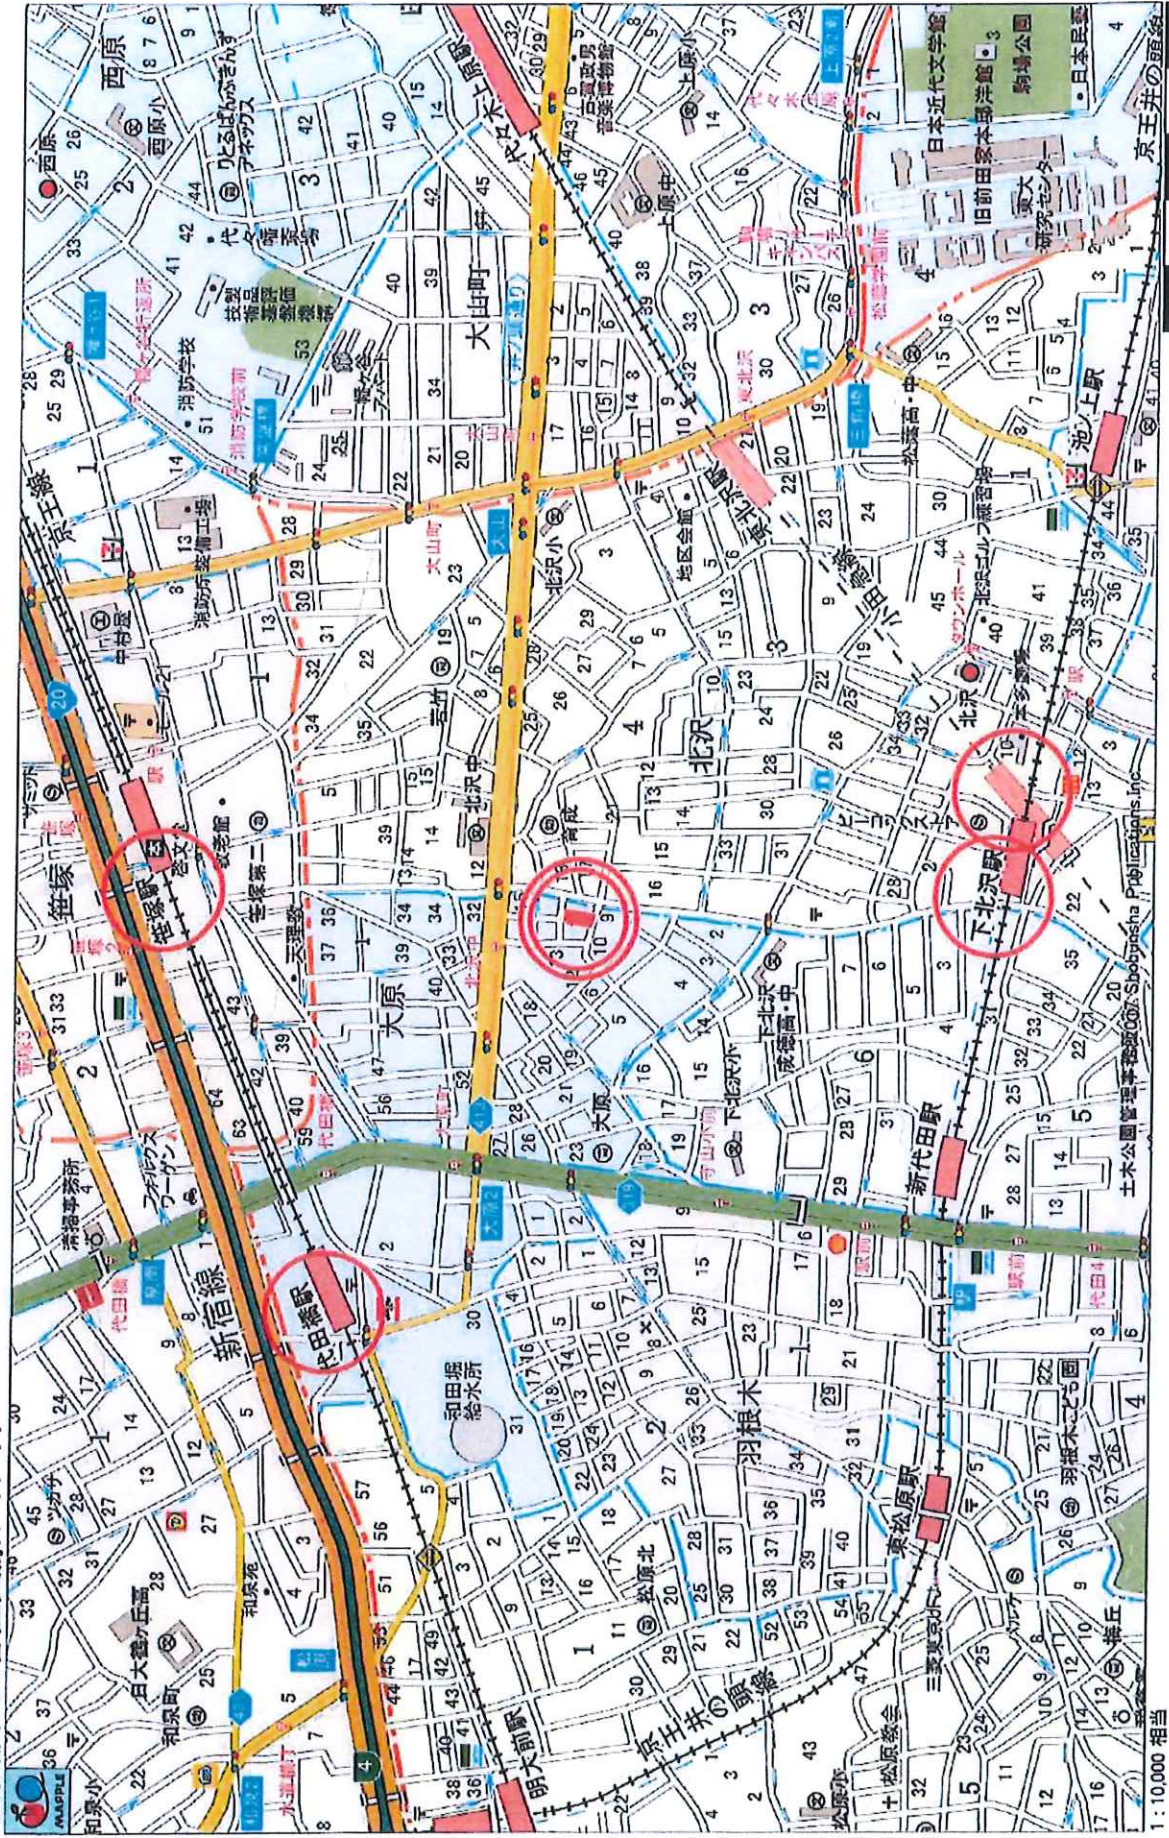

小田急線「下北沢」駅 徒歩 8分

地図上の1センチは 約100メートル
印刷中心は 東経 139度39分56秒 北緯 35度40分 3秒

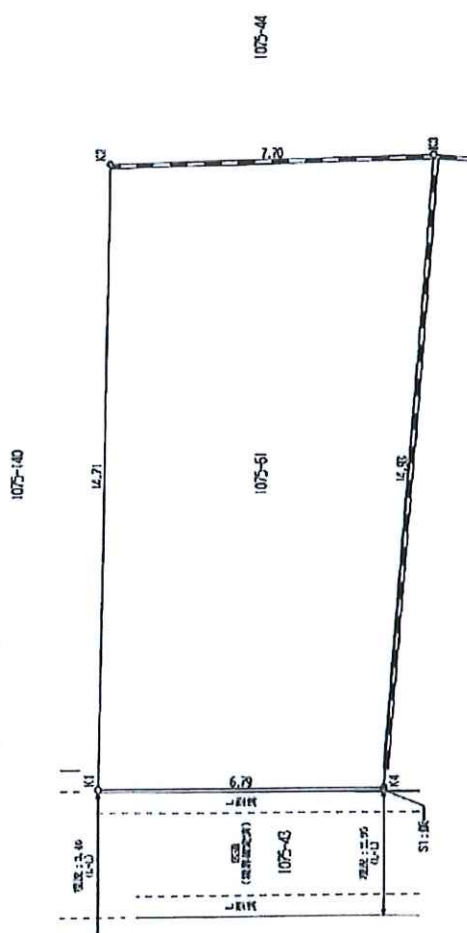


※K3-K4-S1は直線上の点です。
※方位は真北ではありません。

[illegible]

公図 1/600



1075-4

1075-7

K5

18.52

2.94m (L-U)

K1

1075-108

1075-130

12.20

1075-43

道路
境界線
調査地点

3.45m (L-U)

K2

14.71

1075-51

3.65

1075-44

K3

K4


※方位は真北ではありません。

図名	現況実測図		
所在	世田谷区大原一丁目1075番130		
作成年月日	令和7年5月30日		



座標表

点名	1075-130	Xm	Ym	(Xm-1) - (Ym-1) Ym
K1		84.938	101.575	-1062.88000
K2		72.283	100.333	-1453.57816
K3		70.550	114.848	-253.65704
K4		70.085	118.677	1447.48459
K5		82.757	120.676	1782.38068
		総面積	470.644187	
		面積	235.3220835	
		平均	235.32	
		平均	71.18	

 






[illegible][illegible]

※方位は真北ではありません。

姓名	有効宅地求積図		
所在	世田谷区大原一丁目1075番130		
S=17100	作成	令和2年6月30日	
	年月日		

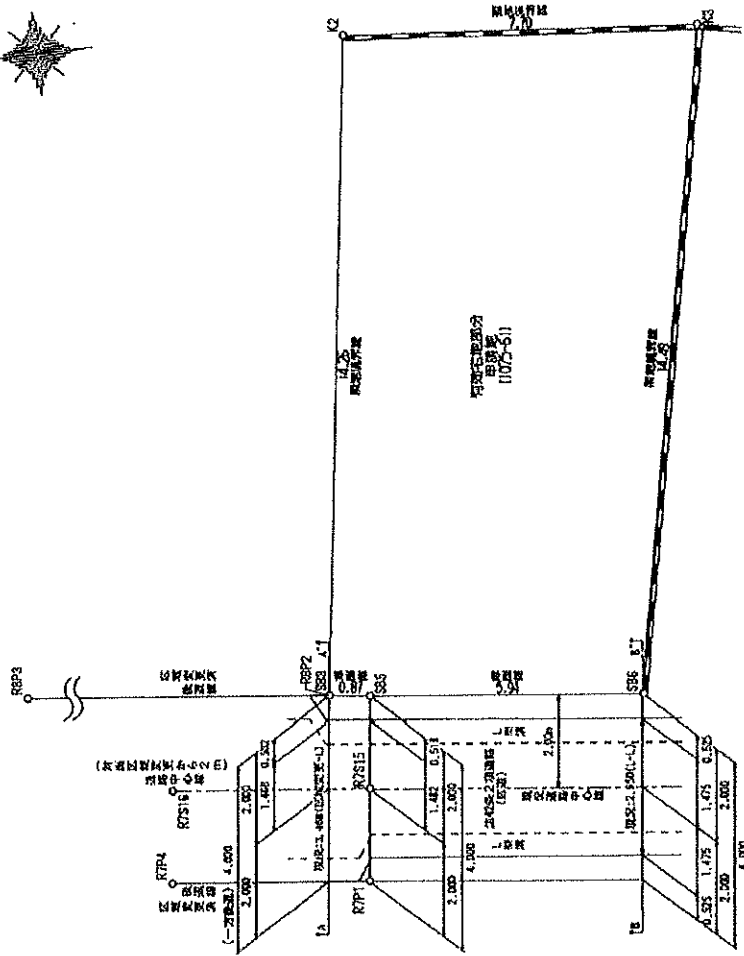

区 域 変 更 図


測 点	測 点 座 標	測 点 座 標	測 点 座 標
測 点	Xn	Yn	0m+1 - 2m+1 Yn
12	570.459	1014.776	-5589.83200
13	962.785	1014.142	-5078.83278
136	965.450	999.800	8516.13173
135	971.362	1000.518	8788.51480
133	972.235	1000.626	-903.55578
		格 差 差	-208.387403
		格 差 差	104.1527015
		格 差 差	104.19
		格 差 差	31.51

※方位は真北ではありません。

図 名	有 効 宅 地 求 積 図
所 在	世 田 谷 区 大 原 一 丁 目 1075 番 61
作 成	年 月 日
修 正	年 月 日


※R8P2、R8P3は、区域変更図(令和7年告示122号)による。
 ※R7P1、R7P4、R7S15、R7S16は、区域変更図(令和7年告示362号)による。

表紙年月日：2024/05/28

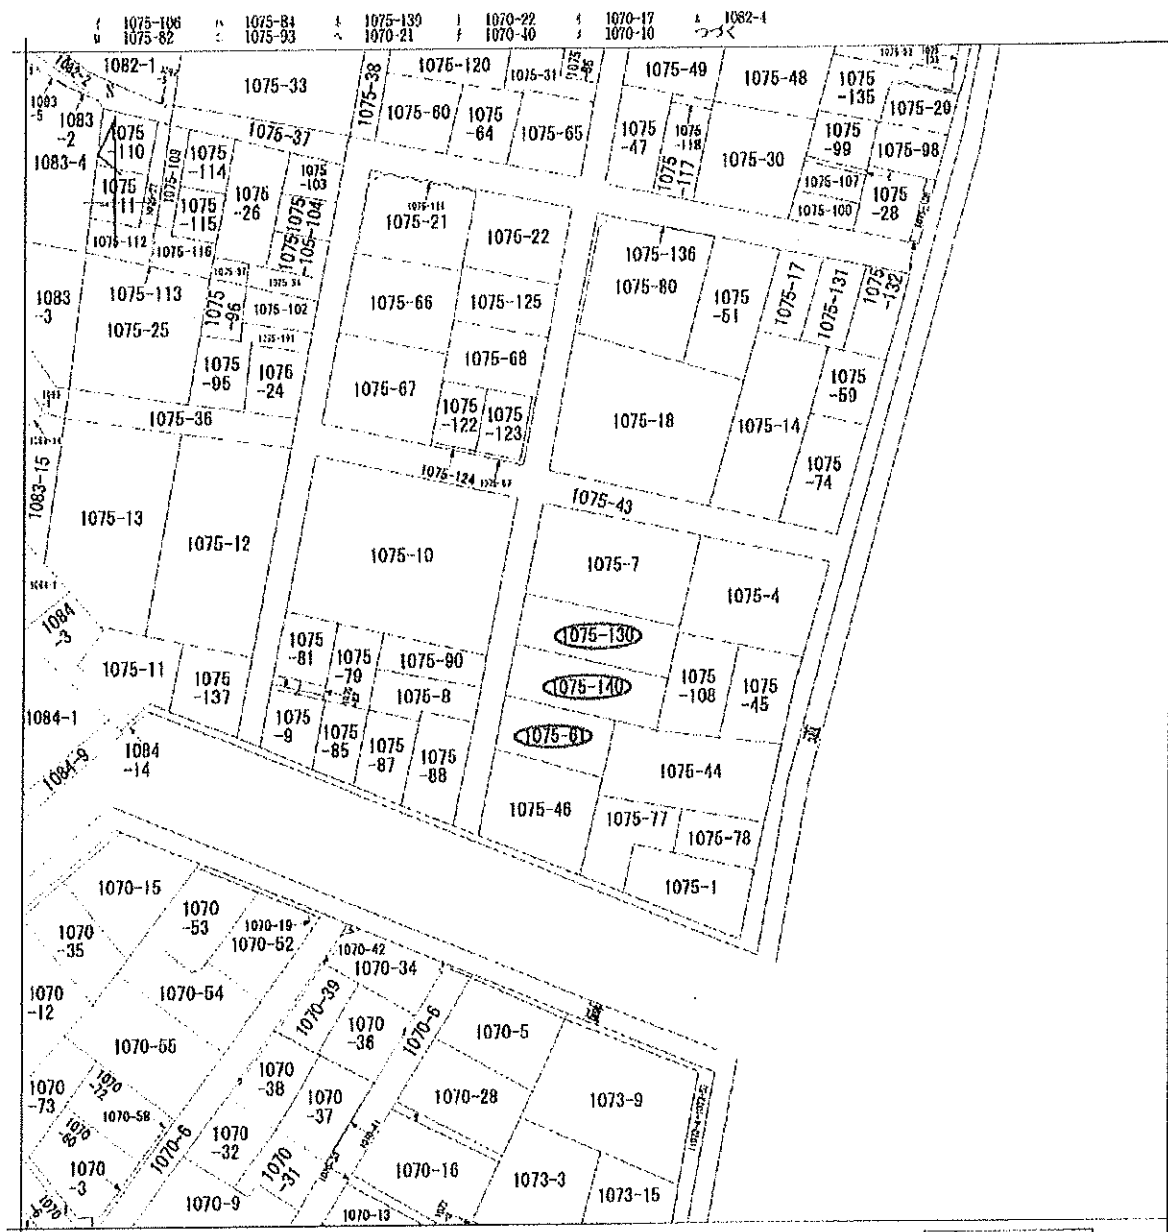

地番区域見出し
大原1丁目
大原1丁目

請 求 分	所 在				世田谷区大原一丁目		地 番	1075番130				
出 力 尺	1/600		精 度 分		座標系又は記号		分類	地図に準ずる図面		種類	旧土地台帳附属地図	
作 成 年 月 日					備 付 年 月 日 (原図)				施 事 記 項			

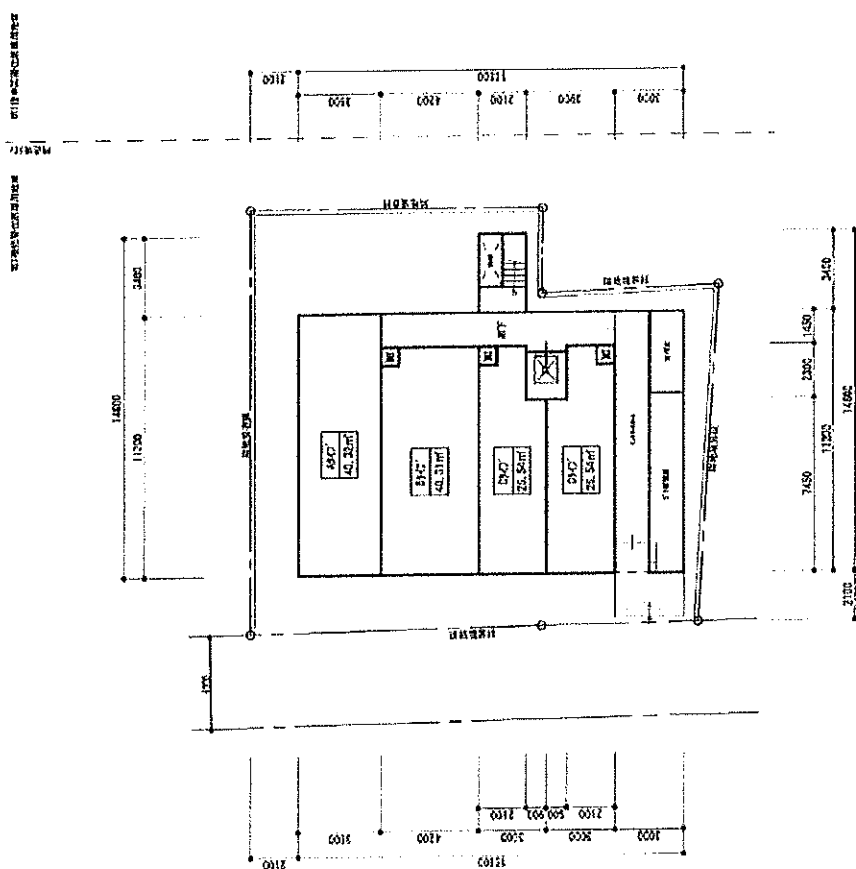

陸 平面図

[illegible]

